



АДМИНИСТРАЦИЯ ГОРОДА ЮЖНО-САХАЛИНСКА

ПОСТАНОВЛЕНИЕ

от 20.06.2023 № 1754-па

О подготовке проекта межевания территории, предусматривающего размещение линейного объекта: «Улица местного значения на участке от 4 км автомобильной дороги «Лиственничное - Охотское» до северной границы территориальной зоны «С3»

В соответствии со статьей 46 Градостроительного кодекса Российской Федерации, статьей 16 Федерального закона № 131-ФЗ «Об общих принципах организации местного самоуправления в Российской Федерации», статьей 37 Устава городского округа «Город Южно-Сахалинск» администрация города Южно-Сахалинска постановляет:

1. Администрации города Южно-Сахалинска в лице Департамента архитектуры и градостроительства города Южно-Сахалинска подготовить проект межевания территории, предусматривающий размещение линейного объекта: «Улица местного значения на участке от 4 км автомобильной дороги «Лиственничное - Охотское» до северной границы территориальной зоны «С3», в границах согласно прилагаемой схемы (приложение).

2. Финансирование работ по подготовке проекта межевания территории, предусматривающего размещение линейного объекта: «Улица местного значения на участке от 4 км автомобильной дороги «Лиственничное - Охотское» до северной границы территориальной зоны «С3», осуществить за счет средств бюджета городского округа «Город Южно-Сахалинск», предусмотренных Департаменту архитектуры и градостроительства города Южно-Сахалинска на 2023 год и на плановый период 2024 и 2025 годов.


3. Опубликовать настоящее постановление в газете «Южно-Сахалинск сегодня» и разместить на официальном сайте администрации города Южно-Сахалинска в течение 3 (трех) дней со дня принятия постановления.

4. Контроль исполнения настоящего постановления возложить на директора Департамента архитектуры и градостроительства города Южно-Сахалинска (Ю Д.М.).

Мэр города

С.А.Надсадин

Схема границ проектируемой территории

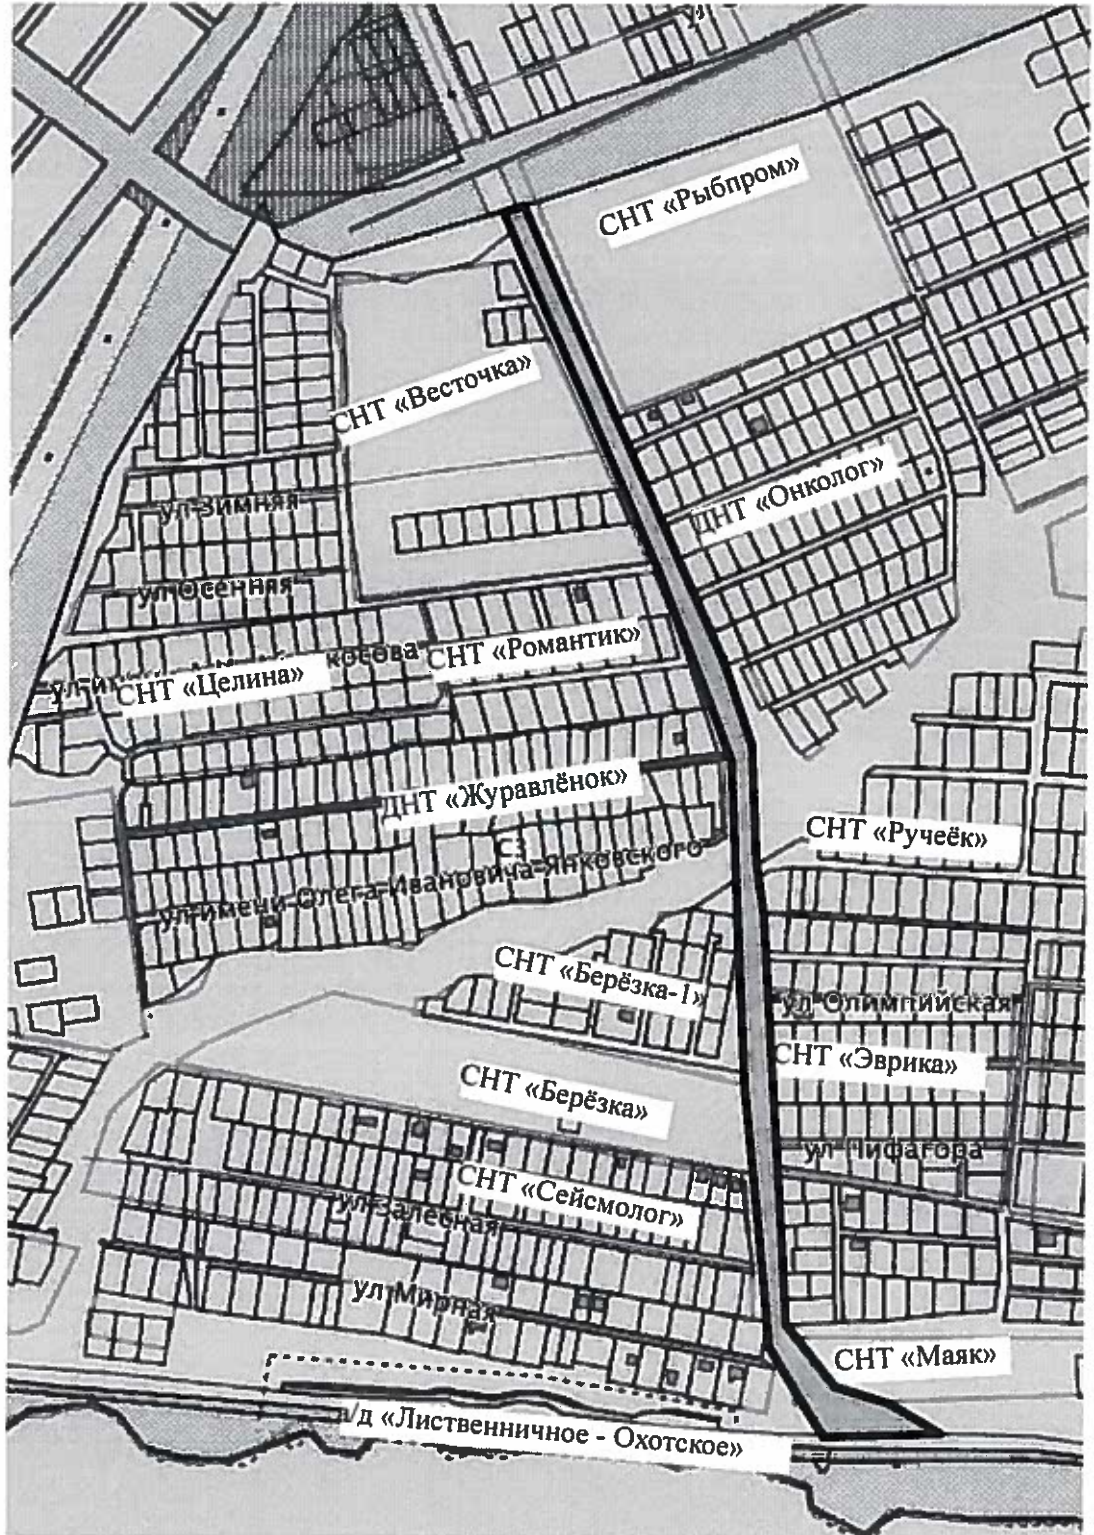

— - границы проектируемой территории