



## АДМИНИСТРАЦИЯ ГОРОДА ЮЖНО-САХАЛИНСКА

### ПОСТАНОВЛЕНИЕ

от 12.09.2023 № 2616-па

О подготовке проекта межевания территории, предусматривающего размещение линейного объекта: «Улица Пуркаева М.А. на участке от ул. Ленина до ул. Железнодорожная»

В соответствии со статьей 46 Градостроительного кодекса Российской Федерации, статьями 16, 46 Федерального закона № 131-ФЗ «Об общих принципах организации местного самоуправления в Российской Федерации», статьей 37 Устава городского округа «Город Южно-Сахалинск» администрация города Южно-Сахалинска **постановляет:**

1. Администрации города Южно-Сахалинска в лице Департамента архитектуры и градостроительства города Южно-Сахалинска подготовить проект межевания территории, предусматривающий размещение линейного объекта: «Улица Пуркаева М.А. на участке от ул. Ленина до ул. Железнодорожная», в границах согласно схеме границ проектируемой территории (приложение).

2. Финансирование работ по подготовке проекта межевания территории, предусматривающего размещение линейного объекта: «Улица Пуркаева М.А. на участке от ул. Ленина до ул. Железнодорожная», осуществить за счет средств бюджета городского округа «Город Южно-Сахалинск», предусмотренных Департаменту архитектуры и градостроительства города Южно-Сахалинска решением Городской Думы города Южно-Сахалинска «О бюджете городского округа «Город Южно-Сахалинск» на 2023 год и на плановый период 2024 и 2025 годов».


3. Опубликовать настоящее постановление в газете «Южно-Сахалинск сегодня» и разместить на официальном сайте администрации города Южно-Сахалинска в течение трех дней со дня принятия постановления.

4. Контроль исполнения настоящего постановления возложить на директора Департамента архитектуры и градостроительства города Южно-Сахалинска (Ю Д.М.)

Мэр города

С.А.Надсадин

**Схема границ проектируемой территории**

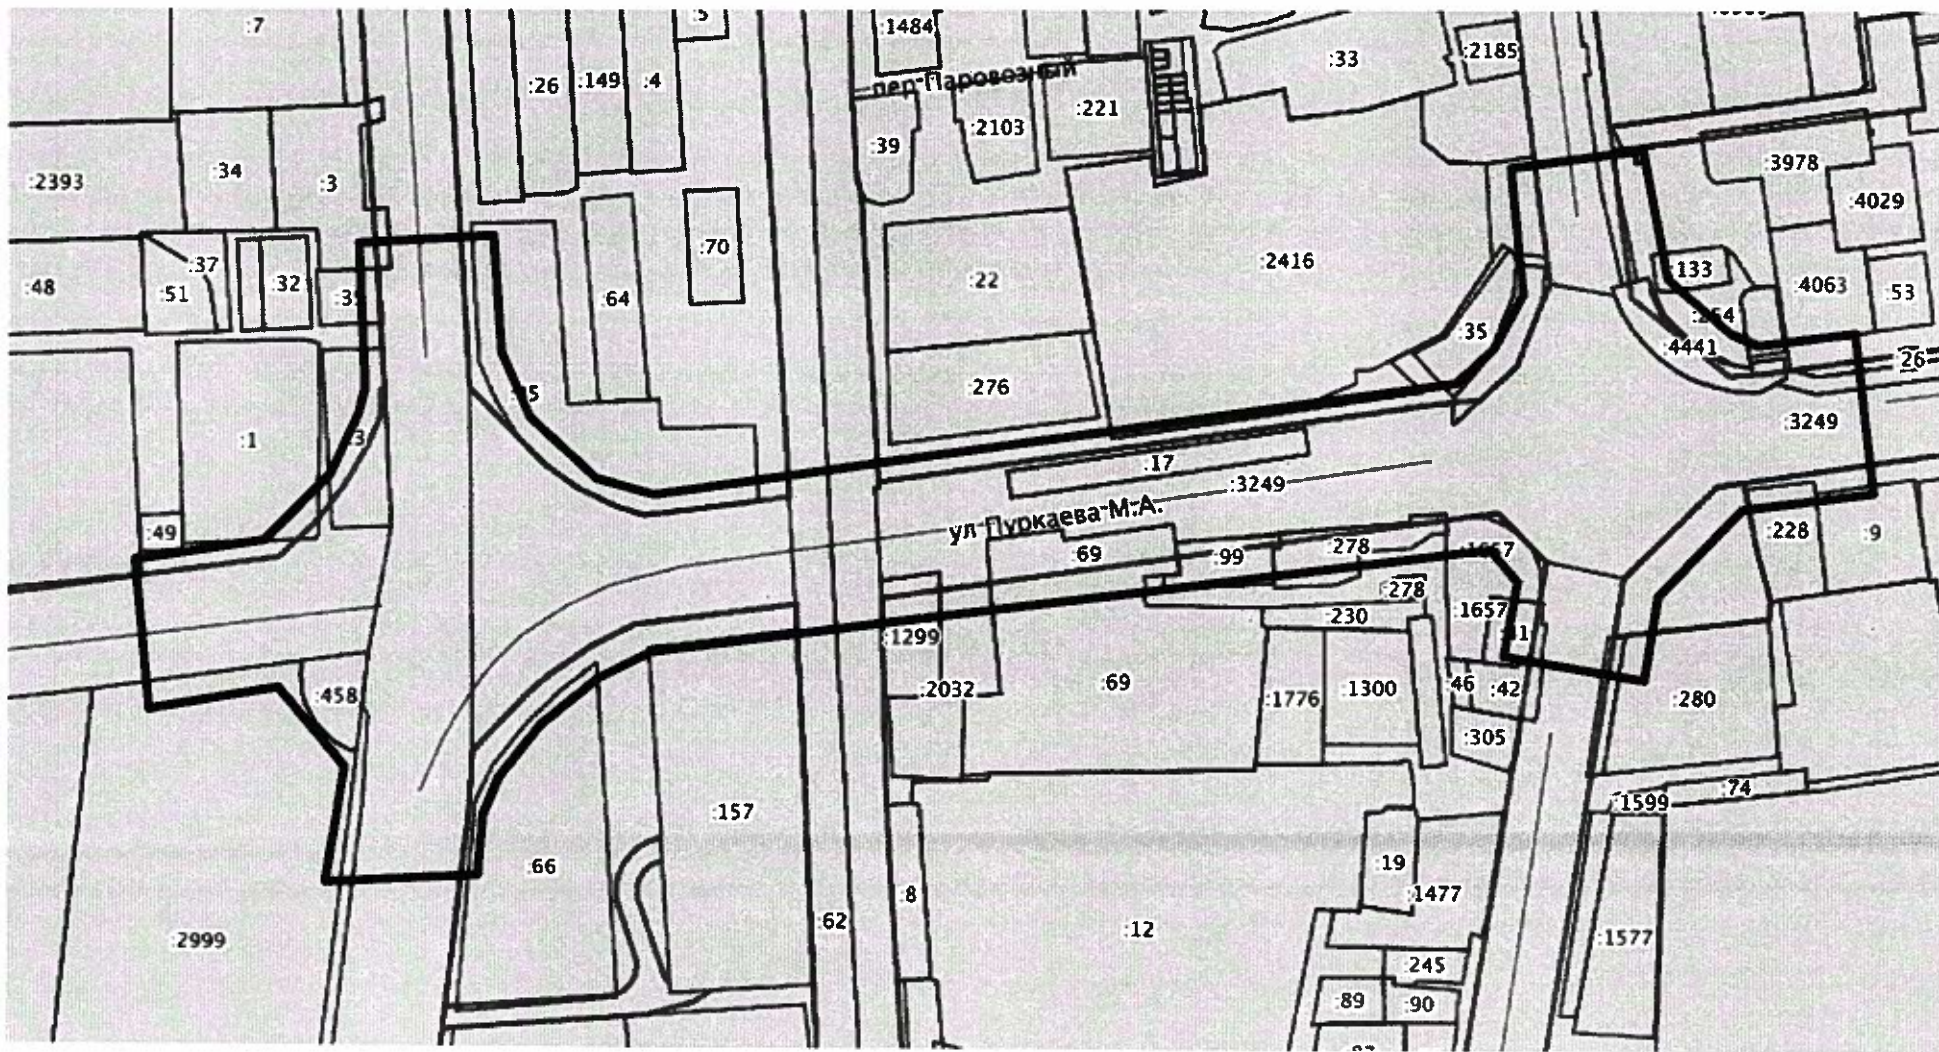

- границы проектируемой территории