



АДМИНИСТРАЦИЯ ГОРОДА ЮЖНО-САХАЛИНСКА

ПОСТАНОВЛЕНИЕ

от 10.11.2023 № 3394-па

О подготовке проекта межевания территории, предусматривающего размещение линейного объекта «Улица Бумажная на участке от ул.Крюкова до ул.Физкультурная»

В соответствии со ст. 45, 46 Градостроительного кодекса РФ, ст. 16, 46 Федерального закона № 131-ФЗ «Об общих принципах организации местного самоуправления в Российской Федерации», ст. 18, 37 Устава городского округа «Город Южно-Сахалинск», администрация города Южно-Сахалинска **постановляет:**

1. Администрации города Южно-Сахалинска в лице Департамента архитектуры и градостроительства города Южно-Сахалинска подготовить проект межевания территории, предусматривающей размещение линейного объекта «Улица Бумажная на участке от ул.Крюкова до ул.Физкультурная» (приложение).

2. Финансирование работ по подготовке проекта межевания территории, предусматривающей размещение линейного объекта «Улица Бумажная на участке от ул.Крюкова до ул.Физкультурная», осуществить за счет средств бюджета городского округа «Город Южно-Сахалинск», предусмотренных Департаменту архитектуры и градостроительства города Южно-Сахалинска в бюджете городского округа «Город Южно-Сахалинск» на 2023 год и на плановый период 2024 и 2025 годов.

3. Опубликовать настоящее постановление в газете «Южно-Сахалинск сегодня» и разместить на официальном сайте администрации города Южно-Сахалинска в течение 3 (трех) дней со дня принятия решения.


4. Контроль исполнения постановления возложить на директора Департамента архитектуры и градостроительства города Южно-Сахалинска (Ю Д.М.).

Исполняющий обязанности мэра города

А.В.Ковальчук

Приложение
к постановлению администрации
города Южно-Сахалинска
от 10.11.2023 № 3394-па

Схема границ проектируемой территории

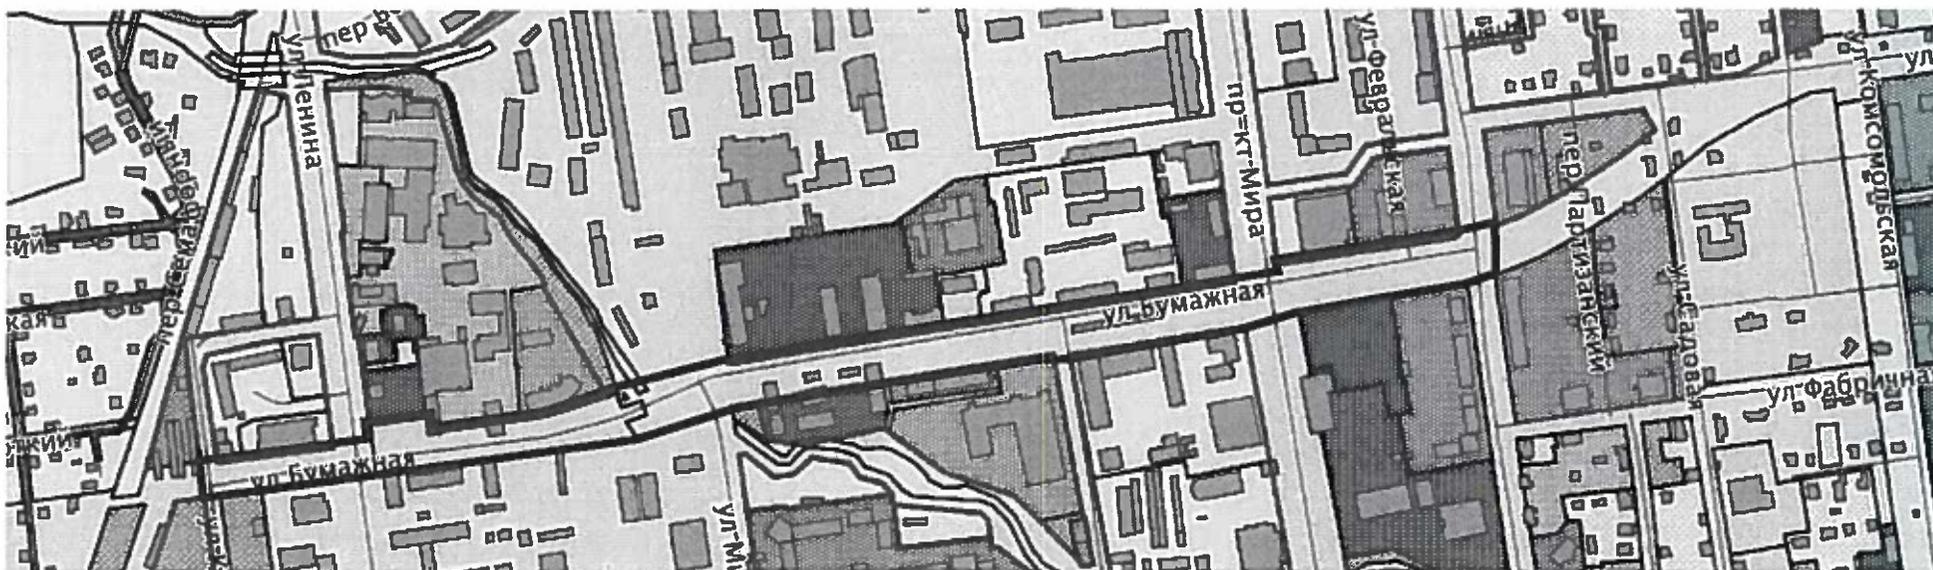

— границы проектируемой территории