



## АДМИНИСТРАЦИЯ ГОРОДА ЮЖНО-САХАЛИНСКА

### ПОСТАНОВЛЕНИЕ

от 07.03.2024 № 602-па

О признании утратившим силу проекта межевания западного жилого района города Южно-Сахалинска, утвержденного постановлением администрации города Южно-Сахалинска от 26.01.2022 №124-па в границах согласно прилагаемой схемы

В соответствии с Федеральным законом от 06.10.2003 № 131-ФЗ «Об общих принципах организации местного самоуправления в Российской Федерации», статьями 41-46 Градостроительного кодекса РФ, статьями 28 Устава городского округа «Город Южно-Сахалинск», администрация города Южно-Сахалинска постановляет:

1. Признать утратившим силу проект межевания западного жилого района города Южно-Сахалинска, утвержденный постановлением администрации города Южно-Сахалинска от 26.01.2022 №124-па «Об утверждении проекта межевания территории западного жилого района города Южно-Сахалинска в границах: ул. Сахалинская - ул. Холмская — северо-западная промзона - железнодорожная магистраль», в границах согласно прилагаемой схемы (приложение).


2. Опубликовать настоящее постановление в газете «Южно-Сахалинск сегодня» и разместить на официальном сайте администрации города Южно-Сахалинска.

3. Контроль исполнения постановления администрации города возложить на директора Департамента архитектуры и градостроительства города Южно-Сахалинска (Ю Д.М.).

Мэр города

С.А.Надсадин

Схема границ территории

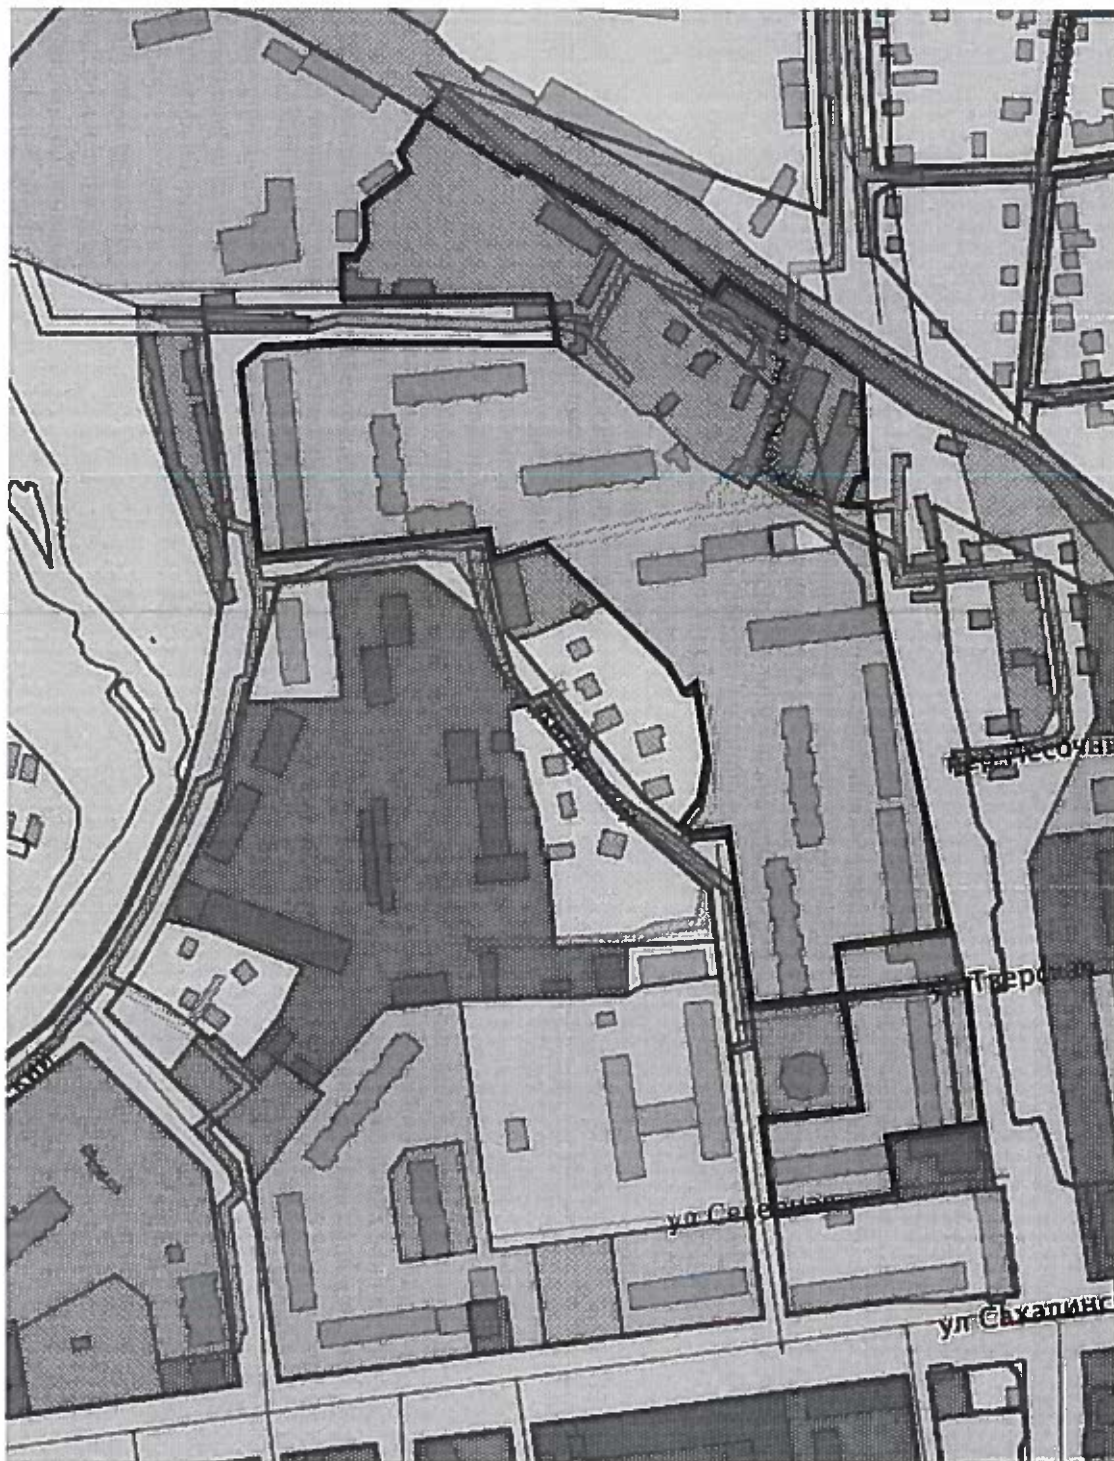

— Границы территории