



АДМИНИСТРАЦИЯ ГОРОДА ЮЖНО-САХАЛИНСКА

ПОСТАНОВЛЕНИЕ

от _____ № _____

Об утверждении проекта «Внесение изменений в проект межевания территории, предусматривающий размещение линейного объекта «Улица Горная на участке от ул. Физкультурная до земельного участка с кадастровым номером 65:02:0000046:526, включая проектируемый участок улицы Горной от ул. Бумажная до ул. Комсомольская», утвержденный постановлением администрации города Южно-Сахалинска от 24.07.2019 № 2160-па»

В соответствии со ст. 46 Градостроительного кодекса Российской Федерации, ст. 16, Федерального закона от 06.10.2003 № 131-ФЗ «Об общих принципах организации местного самоуправления в Российской Федерации», ст. 18, 37 Устава городского округа «Город Южно-Сахалинск», администрация города Южно-Сахалинска **постановляет:**

1. Утвердить проект «Внесение изменений в проект межевания территории, предусматривающий размещение линейного объекта «Улица Горная на участке от ул. Физкультурная до земельного участка с кадастровым номером 65:02:0000046:526, включая проектируемый участок улицы Горной от ул. Бумажная до ул. Комсомольская», утвержденного постановлением администрации города Южно-Сахалинска от 24.07.2019 № 2160-па» (основная часть) (приложение).

2. Постановление администрации города Южно-Сахалинска опубликовать в газете «Южно-Сахалинск сегодня» и на официальном сайте администрации города Южно-Сахалинска в течение семи дней со дня утверждения документации.

3. Контроль исполнения постановления администрации города Южно-Сахалинска возложить на директора Департамента архитектуры и градостроительства города Южно-Сахалинска (Ю Д.М.).

Мэр города

С.А. Надсадин

Приложение
УТВЕРЖДЕНА
постановлением администрации
города Южно-Сахалинска
от _____ № _____

**Проект «Внесение изменений в проект межевания территории,
предусматривающий размещение линейного объекта «Улица Горная на
участке от ул. Физкультурная до земельного участка с кадастровым номером
65:02:0000046:526, включая проектируемый участок улицы Горной от ул.
Бумажная до ул. Комсомольская», утвержденных постановлением
администрации города Южно-Сахалинска от 24.07.2019 № 2160-па»**

**ПРОЕКТ МЕЖЕВАНИЯ ТЕРРИТОРИИ
ОСНОВНАЯ ЧАСТЬ**

ОСНОВНЫЕ ПОЛОЖЕНИЯ ПРОЕКТА МЕЖЕВАНИЯ ТЕРРИТОРИИ

Проектом межевания предусматривается образование земельных участков с целью размещения линейного объекта: улично-дорожной сеть.

Межевание территории предусматривается в 2 этапа:

Образование земельных участков из земель, находящихся в государственной или муниципальной собственности – 2.

Раздел земельных участков – 17.

Перераспределение земельных участков – 6.

Перед проведением кадастровых работ провести уточнение границ земельных участков, границы которых не установлены в соответствии с действующим законодательством: 65:01:0315005:649, 65:01:0316006:300, 65:01:0315005:152.

1. ПЕРЕЧЕНЬ И СВЕДЕНИЯ О ПЛОЩАДИ ОБРАЗУЕМЫХ ЗЕМЕЛЬНЫХ УЧАСТКОВ, В ТОМ ЧИСЛЕ ВОЗМОЖНЫЕ СПОСОБЫ ИХ ОБРАЗОВАНИЯ

Таблица 1

Ведомость образуемых земельных участков. Этап 1

№	Кадастровый номер исходного земельного участка	Площадь, м ²	Возможный способ образования	Вид разрешенного использования
:ЗУ4	65:01:0316006:88	778	Раздел земельного участка с кадастровым номером 65:01:0316006:88	Многоэтажная жилая застройка (высотная застройка) (2.6)
:ЗУ6	65:01:0316006:2686	1321	Раздел земельного участка с кадастровым номером 65:01:0316006:2686	Многоэтажная жилая застройка (высотная застройка) (2.6)
:ЗУ8	65:01:0316006:1941	290	Раздел земельного участка с кадастровым номером 65:01:0316006:1941	Многоэтажная жилая застройка (высотная застройка) (2.6)
:ЗУ10	65:01:0316006:2689	1435	Раздел земельного участка с кадастровым номером 65:01:0316006:2689	Многоэтажная жилая застройка (высотная застройка) (2.6)
:ЗУ14	65:01:0315005:1144	825	Раздел земельного участка с кадастровым номером 65:01:0315005:1144	Для индивидуального жилищного строительства (2.1)
:ЗУ16	65:01:0315005:649	258	Раздел земельного участка с кадастровым номером 65:01:0315005:649	Для индивидуального жилищного строительства (2.1)
:ЗУ20	65:01:0000000:2429, 65:01:0000000:2046, 65:01:0315005:1126	194	Перераспределение земельных участков с кадастровыми номерами 65:01:0000000:2429, 65:01:0000000:2046, 65:01:0315005:1126 и земель, государственная	Предоставление коммунальных услуг (3.1.1)

			или муниципальная собственность на которые не разграничена.	
:3У21	65:01:0315005:1106	477	Раздел земельного участка с кадастровым номером 65:01:0315005:1106	Для индивидуального жилищного строительства (2.1)
:3У25	65:01:0316006:303	429	Раздел земельного участка с кадастровым номером 65:01:0316006:303	Для индивидуального жилищного строительства (2.1)
:3У28	65:01:0316006:2688	2973	Раздел земельного участка с кадастровым номером 65:01:0316006:2688	Среднеэтажная жилая застройка (2.5)
:3У30	65:01:0315005:108	537	Раздел земельного участка с кадастровым номером 65:01:0315005:108	Для индивидуального жилищного строительства (2.1)
:3У32	65:01:0315005:646	3534	Раздел земельного участка с кадастровым номером 65:01:0315005:646	Объекты торговли (торговые центры, торгово-развлекательные центры (комплексы) (4.2)
:3У34	65:01:0315005:75	657	Раздел земельного участка с кадастровым номером 65:01:0315005:75	Для индивидуального жилищного строительства (2.1)
:3У38	65:01:0316005:1129	981	Раздел земельного участка с кадастровым номером 65:01:0316005:1129	Стоянка транспортных средств (4.9.2)
:3У39	65:01:0316005:1333	1153	Раздел земельного участка с кадастровым номером 65:01:0316005:1333	Многоэтажная жилая застройка (высотная застройка) (2.6)
:3У40	65:01:0316006:362	1093	Раздел земельного участка с кадастровым номером 65:01:0316006:362	Складские площадки (6.9.1)
:3У42	65:01:1401001:747	1789	Раздел земельного участка с кадастровым номером 65:01:1401001:747	Для индивидуального жилищного строительства (2.1)

Категория земель – земли населенных пунктов.

Таблица 2

Ведомость изменяемых земельных участков. Этап 1

№	Кадастровый номер исходного земельного участка	Площадь, м ²	Возможный способ образования	Вид разрешенного использования
:9 :3У18	65:01:0315005:9	3	Раздел в исходных границах земельного участка с кадастровым номером 65:01:0315005:9 с сохранением земельного участка	Благоустройство территории(12.0.2)
:369	65:01:0316006:369	7015	Раздел в исходных границах	Многоэтажная жилая

:3У23			земельного участка с кадастровым номером 65:01:0316006:369 с сохранением земельного участка	застройка (высотная застройка) (2.6)
:167 :3У24	65:01:1401001:167	9249	Раздел в исходных границах земельного участка с кадастровым номером 65:01:1401001:167 с сохранением земельного участка	Дошкольное, начальное и среднее общее образование (3.5.1)

Категория земель – земли населенных пунктов.

2. ПЕРЕЧЕНЬ И СВЕДЕНИЯ О ПЛОЩАДИ ОБРАЗУЕМЫХ ЗЕМЕЛЬНЫХ УЧАСТКОВ, В ТОМ ЧИСЛЕ ВОЗМОЖНЫЕ СПОСОБЫ ИХ ОБРАЗОВАНИЯ. ПЕРЕЧЕНЬ И СВЕДЕНИЯ О ПЛОЩАДИ ОБРАЗУЕМЫХ ЗЕМЕЛЬНЫХ УЧАСТКОВ, КОТОРЫЕ БУДУТ ОТНЕСЕНЫ К ТЕРРИТОРИЯМ ОБЩЕГО ПОЛЬЗОВАНИЯ ИЛИ ИМУЩЕСТВУ ОБЩЕГО ПОЛЬЗОВАНИЯ, В ТОМ ЧИСЛЕ В ОТНОШЕНИИ КОТОРЫХ ПРЕДПОЛАГАЮТСЯ РЕЗЕРВИРОВАНИЕ И (ИЛИ) ИЗЪЯТИЕ ДЛЯ ГОСУДАРСТВЕННЫХ ИЛИ МУНИЦИПАЛЬНЫХ НУЖД

Таблица 3

Ведомость земельных участков, в отношении которых предполагается изъятие для государственных или муниципальных нужд в связи с невозможностью разрешенного использования на таких земельных участках объектов недвижимости (подготовительный этап)

Кадастровый номер земельного участка	Площадь, м ²	Адрес	Вид разрешенного использования земельного участка	Наименование объекта недвижимости, кадастровый номер, завершение строительства
65:01:0316006:27	563	Сахалинская область, г. Южно-Сахалинск, ул. Садовая, д. 6-2	Для индивидуального жилищного строительства (2.1)	-
65:01:0316006:168	633	Сахалинская область, г. Южно-Сахалинск, ул. Садовая, д. 6	Для индивидуального жилищного строительства (2.1)	-
65:01:0316006:215	737	Сахалинская область, г. Южно-Сахалинск, ул. Садовая, д. 1	Для индивидуального жилищного строительства	-

Кадастровый номер земельного участка	Площадь, м ²	Адрес	Вид разрешенного использования земельного участка	Наименование объекта недвижимости, кадастровый номер, завершение строительства
			(2.1)	
65:01:0316006:216	978	Сахалинская область, г. Южно-Сахалинск, ул. Садовая, д. 3	Для индивидуального жилищного строительства (2.1)	-
65:01:0316006:20	794	Сахалинская область, г. Южно-Сахалинск, пер. Партизанский, д. 7	Для индивидуального жилищного строительства (2.1)	-
65:01:0315005:10	574	Сахалинская область, г. Южно-Сахалинск, ул. Комсомольская, д. 106	Для индивидуального жилищного строительства (2.1)	-
65:01:0316006:1756	330	Сахалинская область, г. Южно-Сахалинск, ул. Физкультурная, земельный участок № 75-е	Для индивидуального жилищного строительства (2.1)	-
65:01:0316006:355	737	Сахалинская область, г. Южно-Сахалинск, пер. Партизанский, д. 9	Для индивидуального жилищного строительства (2.1)	-
65:01:0316006:109	546	Сахалинская область, г. Южно-Сахалинск, ул. Садовая, д. 8	Для индивидуального жилищного строительства (2.1)	-
65:01:0316006:84	497	Сахалинская область, г. Южно-Сахалинск, ул. Бумажная, д. 2	Для индивидуального жилищного строительства (2.1)	-
65:01:0316006:169	18	Сахалинская область, г. Южно-Сахалинск, ул. Садовая, д. 6	Хранение автотранспорта (2.7.1)	-
65:01:0316006:206	648	Сахалинская область, г. Южно-Сахалинск, пер. Студенческий, д. 10	Для индивидуального жилищного строительства (2.1)	-
65:01:0315005:150	659	Российская Федерация,	Для индивидуального	-

Кадастровый номер земельного участка	Площадь, м ²	Адрес	Вид разрешенного использования земельного участка	Наименование объекта недвижимости, кадастровый номер, завершение строительства
		Сахалинская область, городской округ "Город Южно-Сахалинск", город Южно-Сахалинск, ул. Горная, земельный участок 32	жилищного строительства (2.1)	

Категория земель – земли населенных пунктов.

Таблица 4

Ведомость образуемых земельных участков, в отношении которых предполагается изъятие для государственных или муниципальных нужд. Этап 1

№	Кадастровый номер	Площадь, м ²	Способ образования	Вид разрешенного использования
:ЗУ5	65:01:0316006:88	102	Раздел земельного участка кадастровым номером 65:01:0316006:88 с	Земельные участки (территории) общего пользования (12.0)
:ЗУ7	65:01:0316006:2686	30	Раздел земельного участка кадастровым номером 65:01:0316006:2686 с	Земельные участки (территории) общего пользования (12.0)
:ЗУ9	65:01:0316006:1941	524	Раздел земельного участка кадастровым номером 65:01:0316006:1941 с	Земельные участки (территории) общего пользования (12.0)
:ЗУ11*	65:01:0316006:2689	409	Раздел земельного участка кадастровым номером 65:01:0316006:2689 с	Земельные участки (территории) общего пользования (12.0)
:ЗУ15	65:01:0315005:1144	42	Раздел земельного участка кадастровым с	Земельные участки (территории) общего пользования (12.0)

			номером 65:01:0315005:11 44		
:ЗУ17	65:01:0315005:649	290	Раздел земельного участка с кадастровым номером 65:01:0315005:64 9	Земельные (территории) пользования (12.0)	участки общего
:ЗУ22	65:01:0315005:1106	43	Раздел земельного участка с кадастровым номером 65:01:0315005:11 06	Земельные (территории) пользования (12.0)	участки общего
:ЗУ26	65:01:0316006:303	109	Раздел земельного участка с кадастровым номером 65:01:0316006:30 3	Земельные (территории) пользования (12.0)	участки общего
:ЗУ29	65:01:0316006:2688	89	Раздел земельного участка с кадастровым номером 65:01:0316006:26 88	Земельные (территории) пользования (12.0)	участки общего
:ЗУ31	65:01:0315005:108	51	Раздел земельного участка с кадастровым номером 65:01:0315005:10 8	Земельные (территории) пользования (12.0)	участки общего
:ЗУ33	65:01:0315005:646	97	Раздел земельного участка с кадастровым номером 65:01:0315005:64 6	Земельные (территории) пользования (12.0)	участки общего
:ЗУ35	65:01:0315005:75	105	Раздел земельного участка с кадастровым номером 65:01:0315005:75	Земельные (территории) пользования (12.0)	участки общего
:ЗУ38.1	65:01:0316005:1129	12	Раздел земельного участка с кадастровым номером 65:01:0316005:11 29	Земельные (территории) пользования (12.0)	участки общего
:ЗУ39.1	65:01:0316005:1333	69	Раздел земельного	Земельные (территории)	участки общего

			участка с кадастровым номером 65:01:0316005:1333	пользования (12.0)
:ЗУ40.1	65:01:0316006:362	291	Раздел земельного участка с кадастровым номером 65:01:0316006:362	Земельные участки (территории) общего пользования (12.0)
:ЗУ42.1	65:01:1401001:747	128	Раздел земельного участка с кадастровым номером 65:01:1401001:747	Земельные участки (территории) общего пользования (12.0)

*многоконтурный земельный участок.

Категория земель – земли населенных пунктов.

Таблица 5

Ведомость образуемых земельных участков, которые будут отнесены к территориям общего пользования. Этап 1

№	Кадастровый номер	Площадь, м ²	Способ образования	Вид разрешенного использования
:ЗУ1*	65:01:0316006:2435, 65:01:0316006:2436	4962	Перераспределение земельных участков с кадастровыми номерами 65:01:0316006:2435, 65:01:0316006:2436 и земель, государственная или муниципальная собственность на которые не разграничена	Земельные участки (территории) общего пользования (12.0)
:ЗУ2	-	10880	Образование земельных участков из земель или земельных участков, находящихся в государственной или муниципальной собственности	Земельные участки (территории) общего пользования (12.0)
:ЗУ3	65:01:0000000:2429	23273	Перераспределение земельного участка с кадастровым номером 65:01:0316006:2436 и земель, государственная или муниципальная собственность на которые не разграничена	Земельные участки (территории) общего пользования (12.0)
:ЗУ12*	65:01:0000000:2332	9362	Раздел в исходных	Земельные участки

			граница земельного участка с кадастровым номером 65:01:0000000:2332 с сохранением земельного участка	(территории) общего пользования (12.0)
:ЗУ12.1	65:01:0000000:2332	75	Раздел в исходных границах земельного участка с кадастровым номером 65:01:0000000:2332 с сохранением земельного участка	Земельные участки (территории) общего пользования (12.0)
:ЗУ13*	65:01:0000000:2336	8371	Раздел в исходных границах земельного участка с кадастровым номером 65:01:0000000:2336 с сохранением земельного участка	Земельные участки (территории) общего пользования (12.0)
:ЗУ13.1	65:01:0000000:2336	54	Раздел в исходных границах земельного участка с кадастровым номером 65:01:0000000:2336 с сохранением земельного участка	Земельные участки (территории) общего пользования (12.0)
:ЗУ18	65:01:0315005:9	59	Раздел земельного участка с кадастровым номером 65:01:0315005:9	Земельные участки (территории) общего пользования (12.0)
:ЗУ19*	65:01:0000000:2046	2845	Раздел земельного участка с кадастровым номером 65:01:0000000:2046	Земельные участки (территории) общего пользования (12.0)
:ЗУ19.1	65:01:0000000:2046	716	Раздел земельного участка с кадастровым номером 65:01:0000000:2046	Земельные участки (территории) общего пользования (12.0)
:ЗУ23	65:01:0316006:369	716	Раздел в исходных границах земельного участка с кадастровым номером 65:01:0316006:369 с сохранением земельного участка	Земельные участки (территории) общего пользования (12.0)
:ЗУ24*	65:01:1401001:167	596	Раздел земельного участка с кадастровым номером 65:01:1401001:167	Земельные участки (территории) общего пользования (12.0)
:ЗУ27	65:01:1401001:1219	137	Раздел земельного участка	Земельные участки

			участка с кадастровым номером 65:01:1401001:1219	(территории) общего пользования (12.0)
:ЗУ27.1	65:01:1401001:1219	20	Раздел земельного участка с кадастровым номером 65:01:1401001:1219	Земельные участки (территории) общего пользования (12.0)
:ЗУ41	65:01:1401001:956	12096	Раздел земельного участка с кадастровым номером 65:01:1401001:956	Земельные участки (территории) общего пользования (12.0)
:ЗУ41.1	65:01:1401001:956	3625	Раздел земельного участка с кадастровым номером 65:01:1401001:956	Земельные участки (территории) общего пользования (12.0)

*многоконтурный земельный участок.
Категория земель – земли населенных пунктов.

Таблица 6

Ведомость образуемых земельных участков, которые будут отнесены к территориям общего пользования. Этап 2

№	Кадастровый /условный номер	Площадь, м ²	Способ образования	Вид разрешенного использования
:ЗУ36	65:01:0316006:109, 65:01:0316006:168, 65:01:0316006:169, 65:01:0316006:1756, 65:01:0316006:20, 65:01:0316006:206, 65:01:0316006:215, 65:01:0316006:216, 65:01:0316006:27, 65:01:0316006:355, 65:01:0316006:84, :ЗУ 2, :ЗУ5, :ЗУ7, :ЗУ9, :ЗУ11, :ЗУ40.1	17698	Перераспределение земельных участков с кадастровыми номерами 65:01:0316006:109, 65:01:0316006:168, 65:01:0316006:169, 65:01:0316006:1756, 65:01:0316006:20, 65:01:0316006:206, 65:01:0316006:215, 65:01:0316006:216, 65:01:0316006:27, 65:01:0316006:355, 65:01:0316006:84, с условными номерами :ЗУ2, :ЗУ5, :ЗУ7, :ЗУ9, :ЗУ11, :ЗУ40.1 и земель, государственная или муниципальная собственность на которые не разграничена	Земельные участки (территории) общего пользования (12.0)
:ЗУ37	65:01:0315005:10, :ЗУ 3, :ЗУ12.1, :ЗУ13.1, :ЗУ17, :ЗУ18, :ЗУ19.1, :ЗУ22, :ЗУ23, :ЗУ24, :ЗУ26, :ЗУ27.1, :ЗУ31, :ЗУ33, :ЗУ35, :ЗУ41.1, :ЗУ42.1	30871	Перераспределение земельных участков с кадастровым номером 65:01:0315005:10, с условными номерами :ЗУ3, :ЗУ12.1, :ЗУ13.1, :ЗУ17, :ЗУ18, :ЗУ19.1, :ЗУ22, :ЗУ23, :ЗУ24, :ЗУ26, :ЗУ27.1, :ЗУ31, :ЗУ33, :ЗУ35, :ЗУ41.1, :ЗУ42.1 и земель, государственная	Земельные участки (территории) общего пользования (12.0)

			или муниципальная собственность на которые не разграничена	
:ЗУ43*	:ЗУ1, :ЗУ38.1, :ЗУ39.1	5039	Перераспределение земельных участков с условными номерами :ЗУ1, :ЗУ38.1, :ЗУ39.1 и земель, государственная или муниципальная собственность на которые не разграничена	Земельные участки (территории) общего пользования (12.0)

*многоконтурный земельный участок.

Категория земель – земли населенных пунктов.

3. ВИД РАЗРЕШЕННОГО ИСПОЛЬЗОВАНИЯ ОБРАЗУЕМЫХ ЗЕМЕЛЬНЫХ УЧАСТКОВ В СООТВЕТСТВИИ С ПРОЕКТОМ ПЛАНИРОВКИ ТЕРРИТОРИИ

Виды разрешённого использования образуемых земельных участков в соответствии с проектом планировки территории указаны в гл.1, 2.

Все земельные участки имеют категорию земель – земли населенных пунктов.

4. ЦЕЛЕВОЕ НАЗНАЧЕНИЕ ЛЕСОВ, ВИД (ВИДЫ) РАЗРЕШЕННОГО ИСПОЛЬЗОВАНИЯ ЛЕСНОГО УЧАСТКА, КОЛИЧЕСТВЕННЫЕ И КАЧЕСТВЕННЫЕ ХАРАКТЕРИСТИКИ ЛЕСНОГО УЧАСТКА, СВЕДЕНИЯ О НАХОЖДЕНИИ ЛЕСНОГО УЧАСТКА В ГРАНИЦАХ ОСОБО ЗАЩИТНЫХ УЧАСТКОВ ЛЕСОВ (В СЛУЧАЕ, ЕСЛИ ПОДГОТОВКА ПРОЕКТА МЕЖЕВАНИЯ ТЕРРИТОРИИ ОСУЩЕСТВЛЯЕТСЯ В ЦЕЛЯХ ОПРЕДЕЛЕНИЯ МЕСТОПОЛОЖЕНИЯ ГРАНИЦ ОБРАЗУЕМЫХ И (ИЛИ) ИЗМЕНЯЕМЫХ ЛЕСНЫХ УЧАСТКОВ)

Подготовка проекта межевания территории в целях определения местоположения границ, образуемых и (или) изменяемых лесных участков не осуществляется.

5. СВЕДЕНИЯ О ГРАНИЦАХ ТЕРРИТОРИИ, В ОТНОШЕНИИ КОТОРОЙ УТВЕРЖДЕН ПРОЕКТ МЕЖЕВАНИЯ, СОДЕРЖАЩИЕ ПЕРЕЧЕНЬ КООРДИНАТ ХАРАКТЕРНЫХ ТОЧЕК ЭТИХ ГРАНИЦ В СИСТЕМЕ КООРДИНАТ, ИСПОЛЬЗУЕМОЙ ДЛЯ ВЕДЕНИЯ ЕДИНОГО ГОСУДАРСТВЕННОГО РЕЕСТРА НЕДВИЖИМОСТИ

Таблица координат границ территории, в отношении которой утвержден проект межевания, содержащие перечень координат характерных точек этих границ

Площадь 59540 кв.м								
Контур1								
Но ме р	X	Y						
1	687422.62	1301700.12	5	687435.03	1301842.64	18	687445.59	1301922.43
2	687426.01	1301726.08	6	687437.36	1301844.11	19	687456.66	1301928.47
3	687419.74	1301726.95	7	687438.38	1301850.68	20	687458.12	1301940.88
4	687425.31	1301769.26	8	687436.31	1301851.71	21	687449.09	1301948.97
			9	687436.48	1301852.47	22	687451.6	1301967.97
			10	687436.36	1301852.5	23	687454	1301973.24
			11	687436.55	1301853.67	24	687454.73	1301973.04
			12	687436.49	1301853.68	25	687456.02	1301977.67
			13	687439.93	1301879.64	26	687456.02	1301977.68
			14	687439.93	1301879.65	27	687461.03	1301988.67
			15	687440.55	1301882.53			
			16	687440.32	1301882.58			
			17	687440.32	1301882.58			

28	687466.48	1302000 .61
29	687473.31	1301999 .81
30	687474.07	1302009 .78
31	687470.2	1302010 .24
32	687480.55	1302039 .7
33	687483.48	1302039 .31
34	687485.89	1302052 .04
35	687486.87	1302059 .21
36	687494.13	1302063 .83
37	687494.64	1302066 .32
38	687494.94	1302068 .42
39	687498.54	1302066 .77
40	687505.88	1302085 .37
41	687494.96	1302089 .68
42	687485.27	1302100 .17
43	687477.92	1302093 .39
44	687476.11	1302094 .25
45	687474.77	1302091 .42
46	687472.78	1302093 .89
47	687473.97	1302103 .7
48	687472.64	1302106 .8
49	687477.54	1302143 .32
50	687483.38	1302142 .55
51	687483.64	1302144 .54
52	687483.83	1302144 .52
53	687485.17	1302153 .52
54	687479.95	1302154 .03
55	687484.64	1302188 .05
56	687490.4	1302229 .81
57	687490.46	1302229 .8
58	687491.26	1302234 .73
59	687491.09	1302234 .76

60	687493.06	1302249 .1
61	687493.26	1302249 .07
62	687493.99	1302254 .02
63	687493.75	1302254 .06
64	687495.78	1302268 .81
65	687496.67	1302270 .42
66	687500.21	1302269 .64
67	687506.39	1302297 .79
68	687507.1	1302297 .73
69	687508.22	1302306 .11
70	687508.76	1302308 .6
71	687524.02	1302400 .57
72	687534.67	1302435 .91
73	687535.79	1302438 .89
74	687539.31	1302439 .85
75	687541.4	1302449 .08
76	687539.99	1302450 .14
77	687541.33	1302453 .71
78	687551.4	1302490 .76
79	687543.59	1302492 .88
80	687543.6	1302492 .9
81	687541.54	1302493 .46
82	687542.2	1302497 .85
83	687556.76	1302505 .1
84	687550.87	1302516 .52
85	687541.96	1302521 .27
86	687537.87	1302520 .4
87	687538.62	1302527 .18
88	687544.4	1302555 .65
89	687549.41	1302569 .9
90	687557.92	1302584 .34
91	687565.94	1302592 .54

92	687566.81	1302612 .53
93	687563.46	1302622 .54
94	687537.03	1302627 .01
95	687506.77	1302632 .13
96	687490.63	1302563 .37
97	687509.01	1302560 .8
98	687507.61	1302548 .89
99	687511.35	1302548 .38
100	687513.65	1302547 .36
101	687510.07	1302519 .31
102	687507.49	1302496 .39
103	687502.95	1302463 .16
104	687495.89	1302454 .82
105	687486.5	1302443 .44
106	687480.44	1302432 .14
107	687483.04	1302427 .84
108	687485.74	1302427 .74
109	687489.54	1302425 .54
110	687487.85	1302409 .99
111	687489.48	1302408 .17
112	687488.43	1302400 .57
113	687487.4	1302400 .74
114	687486.78	1302396 .85
115	687482.98	1302397 .27
116	687477	1302356 .29
117	687476.39	1302356 .2
118	687476.7	1302354 .23
119	687473.93	1302335 .26
120	687468.38	1302309 .88
121	687468.21	1302309 .86
122	687468.08	1302308 .92
123	687468.08	1302308 .91

124	687466.82	1302309 .28
125	687459.48	1302254 .75
126	687456.9	1302243 .48
127	687455.79	1302238 .67
128	687454.2	1302231 .74
129	687449.56	1302211 .49
130	687454.46	1302208 .69
131	687453.58	1302202 .29
132	687451.24	1302199 .51
133	687450.3	1302196 .37
134	687452.66	1302195 .65
135	687452.5	1302194 .43
136	687451.14	1302194 .01
137	687452.04	1302191 .12
138	687452.04	1302191 .11
139	687446.96	1302154 .22
140	687446.39	1302150 .14
141	687445.55	1302149 .96
142	687446.04	1302147 .56
143	687439.22	1302098 .11
144	687434.62	1302094 .39
145	687423.22	1302095 .6
146	687392.67	1302098 .82
147	687389.68	1302078 .61
148	687419.49	1302072 .49
149	687416.09	1302053 .72
150	687424.42	1302052 .57
151	687431.08	1302042 .88
152	687428.66	1302014 .08
153	687428.66	1302014 .08
154	687414.45	1301983
155	687397.04	1301951 .98
156	687382.22	1301948

		.14
157	687329.25	1301884 .17
158	687312.2	1301861 .94
159	687310.2	1301862 .55
160	687309.34	1301859 .73
161	687308.62	1301860 .02
162	687306.29	1301854 .24
163	687295.63	1301840 .34
164	687284.73	1301835 .91
165	687274.83	1301836 .61
166	687274.32	1301827 .1
167	687287.1	1301820 .35
168	687279.32	1301795 .64
169	687277.46	1301777 .67
170	687273.4	1301746 .37
171	687273.4	1301746 .36
172	687273.4	1301746 .36
173	687244.6	1301750 .33
174	687223.83	1301753 .19
175	687171.76	1301760 .36
176	687168.65	1301735 .59
177	687232.8	1301726 .32
178	687240.4	1301725 .28
179	687240.27	1301724 .53
180	687251.19	1301722 .7
181	687251.32	1301721 .75
182	687256.17	1301718 .64
183	687258.03	1301718 .35
184	687257.94	1301715 .35
185	687260.14	1301714 .99
186	687260.79	1301717 .24
187	687265.02	1301716 .65
188	687254.13	1301648

		.44
189	687296.71	1301641 .53
190	687306.63	1301709 .51
191	687313.04	1301713 .81
192	687313.05	1301713 .81
193	687368	1301706 .56
194	687367.36	1301701 .26
195	687379.26	1301699 .8
196	687379.97	1301705 .65
197	687381.14	1301705 .91
198	687386.15	1301705 .29
199	687386.37	1301707 .07
200	687390.75	1301708 .05
201	687389.9	1301701 .81
202	687397.53	1301700 .75
203	687397.87	1301703 .31
1	687422.62	1301700 .12
Контур2		
Но ме р	X	Y
204	687400.85	1301736 .7
205	687404.16	1301761 .72
206	687403.17	1301761 .85
207	687405.97	1301783 .15
208	687400.26	1301783 .91
209	687401.72	1301794 .64
210	687407.38	1301793 .9
211	687415.38	1301854 .8
212	687415.75	1301881 .02
213	687397.53	1301884 .16
214	687396.71	1301882 .89
215	687377.06	1301856 .76

216	687351.47	1301816 .55
217	687351.47	1301816 .55
218	687351.47	1301816 .54

219	687339.74	1301796 .64
220	687326.06	1301769 .82
221	687317.68	1301747 .74

222	687394.75	1301737 .51
204	687400.85	1301736 .7

Таблицы координат характерных точек границ уточняемых земельных участков

65:01:0315005:152

Площадь 373 кв.м		
Контур1		
Но ме р	X	Y
1	687484.37	1301952.34
2	687483.87	1301964.92
3	687468.36	1301966.09
4	687468.08	1301965.27
5	687455.81	1301966.93
6	687451.52	1301967.4
7	687450.18	1301957.25
1	687484.37	1301952.34

65:01:0315005:649

Площадь 548 кв.м		
Контур1		
Но ме р	X	Y
1	687483.1	1302010.53
2	687486.69	1302038.57
3	687483.35	1302038.34
4	687467.16	1302041.3
5	687463.37	1302013.96
1	687483.1	1302010.53

65:01:0316006:300

Площадь 848 кв.м		
Контур1		
Но ме р	X	Y
1	687490.81	1302342.31
2	687493.6	1302366.51
3	687495.29	1302382.18
4	687483.02	1302389.43
5	687477.68	1302391.34
6	687472.1	1302392.57
7	687461.93	1302391.68
8	687463.39	1302388.56
9	687462.02	1302376.15
10	687475.02	1302374.75
11	687474.12	1302369.34
12	687484.02	1302367.94

13	687480.35	1302344.52
14	687480.8	1302344.03
15	687490.43	1302342.38
1	687490.81	1302342.31

:9:3У18

Площадь 3 кв.м		
Контур1		
Но ме р	X	Y
1	687483.3	1302038.34
2	687483.48	1302039.31
3	687480.55	1302039.7
4	687480.26	1302038.89
1	687483.3	1302038.34

:369:3У23

Площадь 7015 кв.м		
Контур1		
Но ме р	X	Y
1	687442.66	1302123.05
2	687454.46	1302208.69
3	687449.56	1302211.49
4	687454.08	1302231.21
5	687372.46	1302242.47
6	687369.78	1302221.83
7	687365.38	1302222.48
8	687363.4	1302209.08
9	687372.52	1302207.77
10	687376.49	1302207.21
11	687398.56	1302204.05
12	687396.15	1302181.37
13	687385.5	1302177.66
14	687383.39	1302163.77
15	687399.82	1302161.47
16	687398.2	1302151.06
17	687397.59	1302147.11
18	687397.32	1302145.4
19	687389.15	1302146.55
20	687386.94	1302131.79
21	687410.7	1302128.06
22	687414.66	1302127.44
23	687433.31	1302124.52
24	687437.26	1302123.9
25	687438.78	1302123.65
1	687442.66	1302123.05

:167:3У24

Площадь 9249 кв.м		
Контур1		

Но ме р	X	Y
1	687486.63	1302563.93
2	687487.7	1302565.37
3	687492.65	1302571.97
4	687506.46	1302630.83
5	687416.16	1302647.1
6	687405.01	1302638.52
7	687348.48	1302584.67
8	687369.19	1302573.72
9	687383.56	1302566.28
10	687395.57	1302561.43
11	687397.46	1302562.21
12	687402.08	1302562.42
13	687409.26	1302566.31
14	687468.01	1302566.4
1	687486.63	1302563.93

Таблицы координат характерных точек границ образуемых земельных участков

:3У1

Площадь 4962 кв.м		
Контур1		
Ном ер	X	Y
1	687386.15	1301705.3
2	687389.95	1301735.84
3	687311.9	1301745
4	687311.9	1301745.01
5	687311.9	1301745.01
6	687306.8	1301710.65
7	687307.77	1301712.76
8	687309.27	1301713.74
9	687309.84	1301714.11
10	687310.99	1301714.2
11	687312.42	1301714.32
12	687312.7	1301714.29
13	687315.68	1301713.94
14	687328.92	1301712.34
1	687386.15	1301705.3
Контур2		
Ном ер	X	Y
15	687265.02	1301716.65
16	687273.42	1301746.42
17	687273.4	1301746.36
18	687244.6	1301750.33
19	687213.26	1301754.64
20	687196.1	1301757.01
21	687177.32	1301759.6
22	687171.76	1301760.36
23	687168.65	1301735.59
24	687232.8	1301726.32

25	687251.03	1301723.83
26	687265.85	1301721.81
15	687265.02	1301716.65

:ЗУ2

Площадь 10880 кв.м		
Контур1		
Но ме р	X	Y
1	687296.71	1301641.53
2	687306.63	1301709.51
3	687306.8	1301710.65
4	687311.9	1301745.01
5	687311.9	1301745.01
6	687316.69	1301799.94
7	687316.72	1301799.94
8	687319.42	1301799.77
9	687321.89	1301817.46
10	687347.46	1301813.71
11	687351.47	1301816.55
12	687377.06	1301856.76
13	687397.07	1301884.24
14	687401.41	1301891.14
15	687419.86	1301880.31
16	687437.61	1302050.75
17	687434.62	1302029.73
18	687430.6	1302018.32
19	687414.46	1301982.97
20	687401.54	1301960
21	687397.04	1301951.99
22	687404.26	1301951.06
23	687401.61	1301933.79
24	687419.37	1301932.26
25	687415.86	1301900.26
26	687392.36	1301904.27
27	687360.41	1301908.73
28	687362.64	1301924.49
29	687343.19	1301901.01
30	687349.06	1301900.58
31	687351.26	1301900.23
32	687354.33	1301900.03
33	687371.46	1301897.88
34	687384	1301896.17
35	687383.85	1301888.32
36	687382.6	1301877.17
37	687379.94	1301861.6
38	687373.34	1301862.08
39	687363.29	1301862.68
40	687352.99	1301864.13
41	687348.04	1301864.38
42	687348.25	1301870.68
43	687348.04	1301870.69
44	687347.34	1301863.99
45	687352.34	1301863.58
46	687350.84	1301852.18
47	687350.94	1301850.18

48	687348.83	1301829.38
49	687319.53	1301831.99
50	687322.94	1301857.99
51	687325.05	1301878.69
52	687313.18	1301863.22
53	687309.63	1301858.6
54	687309.63	1301858.6
55	687309.54	1301858
56	687309.94	1301858
57	687309.54	1301854.9
58	687310.34	1301854.9
59	687308.53	1301834.7
60	687316.21	1301834.61
61	687309.13	1301823.2
62	687306.68	1301823.47
63	687293.63	1301794.42
64	687297.56	1301794.39
65	687296.22	1301776.29
66	687285.82	1301777.05
67	687284.26	1301773.2
68	687273.4	1301746.36
69	687265.02	1301716.65
70	687254.13	1301648.44
1	687296.71	1301641.53

:3У3

Площадь 22273 кв.м		
Контур1		
Ном ер	X	Y
1	687425.6	1301723.05
2	687426.01	1301726.08
3	687419.74	1301726.95
4	687425.31	1301769.26
5	687434.95	1301842.03
6	687436.13	1301850.94
7	687445.59	1301922.43
8	687448.34	1301923.93
9	687449.3	1301932.25
10	687446.93	1301932.57
11	687447.89	1301939.85
12	687448.67	1301939.75
13	687449.76	1301948.37
14	687449.09	1301948.97
15	687451.6	1301967.97
16	687453.76	1301980.84
17	687457.39	1302000.93
18	687460.05	1302001.93
19	687466.48	1302000.59
20	687470.2	1302010.24
21	687471.04	1302012.63
22	687463.37	1302013.96
23	687467.16	1302041.27
24	687463.11	1302042
25	687463.52	1302044.73
26	687467.42	1302071.74
27	687488.01	1302068.74

28	687489.3	1302078.87
29	687496.3	1302077.91
30	687496.35	1302078.27
31	687482.68	1302080.07
32	687483.75	1302088.4
33	687474.79	1302091.38
34	687472.78	1302093.89
35	687473.97	1302103.7
36	687472.15	1302107.95
37	687477.11	1302145.13
38	687477.44	1302145.1
39	687483.83	1302144.52
40	687485.17	1302153.52
41	687479.94	1302154.04
42	687480.14	1302155.44
43	687476.44	1302155.94
44	687481.96	1302188.24
45	687481.64	1302188.26
46	687489.08	1302251.34
47	687497.27	1302298.5
48	687499.85	1302298.3
49	687507.1	1302297.73
50	687508.12	1302305.4
51	687500.65	1302305.93
52	687501.14	1302308.64
53	687501.28	1302308.62
54	687516.79	1302415.97
55	687515.4	1302415.15
56	687528.51	1302555.71
57	687540.63	1302610.5
58	687548.47	1302610.6
59	687556.88	1302611.76
60	687566.5	1302613.46
61	687563.46	1302622.54
62	687506.77	1302632.13
63	687506.46	1302630.83
64	687519.56	1302628.47
65	687517.44	1302613.08
66	687515.95	1302612.23
67	687510.28	1302602.53
68	687506.83	1302595.61
69	687499.85	1302587.33
70	687497.89	1302586.6
71	687494.64	1302574.63
72	687492.65	1302571.97
73	687490.63	1302563.37
74	687509.01	1302560.8
75	687507.61	1302548.89
76	687511.35	1302548.38
77	687516.78	1302545.98
78	687520.03	1302537.4
79	687519	1302529.83
80	687517.44	1302510.02
81	687515.45	1302496.31
82	687514.54	1302487.95
83	687511.72	1302473.51

84	687495.89	1302454.82
85	687486.5	1302443.44
86	687480.44	1302432.14
87	687483.04	1302427.84
88	687485.74	1302427.74
89	687489.54	1302425.54
90	687487.85	1302409.99
91	687489.48	1302408.17
92	687484.02	1302367.94
93	687480.29	1302344.12
94	687490.43	1302342.38
95	687489.01	1302331.64
96	687481.11	1302333.34
97	687479.02	1302333.92
98	687479.01	1302333.84
99	687475.6	1302307.64
100	687472.5	1302307.64
101	687466.82	1302309.28
102	687465.08	1302296.38
103	687465.29	1302296.35
104	687459.48	1302254.75
105	687454.08	1302231.21
106	687460.56	1302230.32
107	687463.3	1302229.94
108	687449.04	1302128.29
109	687448.18	1302122.18
110	687446.73	1302122.41
111	687442.66	1302123.05
112	687439.21	1302098.11
113	687431.61	1302091.95
114	687423.21	1302093.08
115	687423.04	1302092.94
116	687416.09	1302053.72
117	687437.61	1302050.75
118	687419.86	1301880.31
119	687400.85	1301736.7
120	687394.75	1301737.51
121	687389.9	1301701.81
122	687397.53	1301700.75
123	687397.87	1301703.31
124	687397.83	1301703.41
125	687400.86	1301736.51
126	687419.63	1301726.93
127	687419.24	1301723.95
1	687425.6	1301723.05
Контур2		
Ном ер	X	Y
128	687510.22	1302560.81
129	687514.07	1302588.69
130	687506.32	1302579.48
131	687503.79	1302570.15
132	687497.99	1302562.43
128	687510.22	1302560.81

:3У4

Площадь 778 кв.м

Контур1		
Номер	X	Y
1	687273.4	1301746.36
2	687276.98	1301773.94
3	687249.19	1301776.78
4	687244.61	1301750.33
1	687273.4	1301746.36

:ЗУ5

Площадь 102 кв.м		
Контур1		
Номер	X	Y
1	687273.4	1301746.36
2	687284.26	1301773.2
3	687276.98	1301773.94
1	687273.4	1301746.36

:ЗУ6

Площадь 1321 кв.м		
Контур1		
Номер	X	Y
1	687276.98	1301773.94
2	687277.46	1301777.67
3	687279.32	1301795.64
4	687240.93	1301800.44
5	687222.08	1301802.64
6	687217.2	1301802.97
7	687216.62	1301797.53
8	687215.32	1301787.03
9	687214.86	1301783.34
10	687223.12	1301783.33
11	687227.11	1301782.73
12	687227.01	1301781.83
13	687228.81	1301781.33
14	687249.41	1301778.12
15	687249.19	1301776.78
1	687276.98	1301773.94

:ЗУ7

Площадь 30 кв.м		
Контур1		
Номер	X	Y
1	687284.26	1301773.2
2	687285.82	1301777.05
3	687277.46	1301777.67
4	687276.98	1301773.94
1	687284.26	1301773.2

:ЗУ8

Площадь 290 кв.м		
Контур1		
Номер	X	Y
1	687280.29	1301798.73

2	687287.1	1301820.35
3	687274.32	1301827.1
4	687270.97	1301799.9
1	687280.29	1301798.73

:3У9

Площадь 524 кв.м		
Контур1		
Номер	X	Y
1	687293.63	1301794.42
2	687306.68	1301823.47
3	687274.32	1301827.1
4	687287.1	1301820.35
5	687280.29	1301798.73
6	687283.48	1301798.33
7	687282.87	1301795.17
8	687287.96	1301794.47
1	687293.63	1301794.42

:3У10

Площадь 1435 кв.м		
Контур1		
Номер	X	Y
1	687279.32	1301795.64
2	687280.29	1301798.73
3	687270.97	1301799.9
4	687274.32	1301827.1
5	687274.83	1301836.61
6	687264.93	1301837.31
7	687257.67	1301838.63
8	687243.84	1301841.12
9	687223.84	1301844.83
10	687220.76	1301845.22
11	687219.71	1301837.15
12	687219.43	1301834.95
13	687219.59	1301834.33
14	687238.48	1301832.14
15	687242.96	1301831.41
16	687246.83	1301830.9
17	687246.16	1301825.52
18	687244.84	1301818.73
19	687242.58	1301811.1
20	687244.05	1301812.11
21	687243.03	1301803.23
22	687240.93	1301800.44
1	687279.32	1301795.64

:3У11

Площадь 409 кв.м		
Контур1		
Номер	X	Y
1	687282.87	1301795.17
2	687283.48	1301798.33
3	687280.29	1301798.73
4	687279.32	1301795.64

1	687282.87	1301795.17
Контур2		
Номер	X	Y
5	687309.13	1301823.2
6	687316.21	1301834.61
7	687308.53	1301834.7
8	687300.4	1301834.8
9	687284.73	1301835.91
10	687274.83	1301836.61
11	687274.32	1301827.1
12	687306.68	1301823.47
5	687309.13	1301823.2

:3У12(2)

Площадь 9362 кв.м		
Контур1		
Номер	X	Y
1	687988.44	1301855.56
2	687989.83	1301865.62
3	687989.55	1301865.66
4	687971.3	1301868.44
5	687969.25	1301866.97
6	687949.05	1301869.68
7	687921.25	1301873.29
8	687921.41	1301876.1
9	687876.45	1301883
10	687828.85	1301890.42
11	687804.36	1301893.13
12	687766.61	1301896.04
13	687745.11	1301898.3
14	687723.86	1301901.66
15	687722.8	1301891.58
16	687737.71	1301889.75
17	687737.76	1301891.06
18	687741.57	1301890.7
19	687765.84	1301887.28
20	687765.81	1301887.06
21	687794.02	1301883.07
22	687794	1301882.87
23	687795.95	1301882.63
24	687820.55	1301879.62
25	687858.45	1301873.71
26	687902.45	1301868.09
27	687924.55	1301864.99
28	687965.64	1301858.77
1	687988.44	1301855.56
Контур2		
Номер	X	Y
29	687712.24	1301895.3
30	687713.34	1301906.03
31	687711.86	1301906.26
32	687669.41	1301912.9
33	687668.86	1301909.47
34	687664.76	1301910.18

35	687664.76	1301910.23
36	687635.87	1301915.53
37	687627.29	1301916.6
38	687627.36	1301917.09
39	687606.26	1301919.7
40	687584.36	1301922.25
41	687565.06	1301923.71
42	687524.37	1301929.52
43	687502.87	1301932.53
44	687502.87	1301932.56
45	687482.67	1301935.44
46	687457.85	1301938.59
47	687456.98	1301931.2
48	687475.57	1301928.64
49	687502.16	1301923.73
50	687530.76	1301920.02
51	687564.05	1301916.35
52	687575.86	1301914.68
53	687591.86	1301912.4
54	687621.86	1301908.49
55	687667.36	1301902.17
29	687712.24	1301895.3
Контур3		
Ном ер	X	Y
56	688436.47	1301808.82
57	688437.23	1301813.51
58	688438.23	1301819.71
59	688403.62	1301822.61
60	688394.54	1301823.26
61	688297.14	1301835.16
62	688282.83	1301837.11
63	688282.23	1301837.19
64	688273.66	1301838.07
65	688272.69	1301838.17
66	688253.44	1301840.17
67	688217.84	1301844.48
68	688171.06	1301847.34
69	688107.43	1301853.74
70	688087.54	1301855.83
71	688068.84	1301858.24
72	688049.64	1301860.34
73	688001.82	1301864.54
74	688001.65	1301864.56
75	688000.54	1301855.26
76	688017.63	1301852.65
77	688054.64	1301848.14
78	688092.34	1301846.33
79	688107.04	1301844.62
80	688160.54	1301839.1
81	688182.84	1301836.8
82	688208.86	1301835.54
83	688233.1	1301832.99
84	688272.35	1301827.54
85	688280.92	1301826.75
86	688281.35	1301826.7
87	688281.36	1301826.81

88	688301.13	1301824.46
89	688329.03	1301821.05
90	688347.93	1301819.34
91	688356.08	1301818.2
92	688376.31	1301815.35
93	688388.62	1301814.27
94	688392.78	1301813.79
95	688392.8	1301813.92
96	688422.28	1301810.43
97	688434.8	1301809.01
56	688436.47	1301808.82

:ЗУ12.1

Площадь 75 кв.м		
Контур1		
Номер	X	Y
1	687456.98	1301931.2
2	687457.85	1301938.59
3	687448.67	1301939.75
4	687447.89	1301939.85
5	687446.93	1301932.57
6	687449.3	1301932.25
1	687456.98	1301931.2

:ЗУ13(3)

Площадь 8371 кв.м		
Контур1		
Номер	X	Y
1	688433.24	1301881.59
2	688437.83	1301886.46
3	688440.36	1301891.41
4	688432.96	1301891.41
5	688407.45	1301893.04
6	688392.98	1301894.26
7	688333.3	1301901.65
8	688333.15	1301900.59
9	688298.32	1301904.37
10	688292.16	1301906.72
11	688290.9	1301906.88
12	688282.45	1301909.1
13	688281.82	1301909.16
14	688235.05	1301913.79
15	688170.07	1301920
16	688170.02	1301918.23
17	688137.29	1301921.52
18	688137.38	1301922.37
19	688128.47	1301921.52
20	688122.67	1301922.12
21	688096.47	1301925.93
22	688070.96	1301929.64
23	688011.39	1301934.23
24	688010.14	1301927.93
25	688028.87	1301924.95
26	688051.87	1301923.05
27	688065.25	1301921

28	688130.57	1301912.47
29	688142.86	1301913.51
30	688148.14	1301913.01
31	688179.56	1301910.1
32	688198.96	1301907.89
33	688235.89	1301904.29
34	688281.36	1301899.86
35	688289.66	1301896.56
36	688308.36	1301894.95
37	688312.49	1301894.54
38	688320.37	1301893.4
39	688352.41	1301890
40	688367.96	1301888.33
41	688412.2	1301883.72
1	688433.24	1301881.59
Контрп2		
Ном ер	X	Y
42	687998.57	1301929.14
43	687999.7	1301937.25
44	687989.89	1301938.76
45	687985.57	1301939.57
46	687968.97	1301941.27
47	687968.87	1301940.57
48	687953.57	1301943.28
49	687951.27	1301944.48
50	687916.88	1301950.09
51	687917	1301950.96
52	687886.71	1301955.2
53	687886.68	1301955.1
54	687883.48	1301955.66
55	687794.36	1301968.13
56	687794.2	1301967.07
57	687772.78	1301969.15
58	687753.47	1301971.8
59	687753.28	1301970.75
60	687731.18	1301973.95
61	687730.48	1301966.98
62	687792.88	1301958.43
63	687813.69	1301957.01
64	687846.1	1301952.61
65	687868.37	1301948.61
42	687998.57	1301929.14
Контрп3		
Ном ер	X	Y
66	687719.55	1301966.34
67	687720.47	1301974.99
68	687699.38	1301976.96
69	687670.23	1301982.14
70	687668.39	1301982.47
71	687668.71	1301983.91
72	687622.73	1301990.67
73	687622.69	1301990.39
74	687618.19	1301991.09
75	687617.99	1301990.29
76	687600.69	1301992.6

77	687594.59	1301993.15
78	687574.29	1301996.41
79	687561.66	1301998.54
80	687508.43	1302005.74
81	687506.65	1302006.04
82	687474.07	1302009.79
83	687473.31	1301999.81
84	687486.99	1301998.24
85	687505.31	1301996.13
86	687507.09	1301995.83
87	687574.59	1301986.71
88	687614.39	1301981.79
89	687665.74	1301974.25
90	687690.82	1301970.56
91	687690.82	1301970.59
92	687701.6	1301969.08
93	687703.11	1301968.75
66	687719.55	1301966.34

:ЗУ13.1

Площадь 54 кв.м		
Контур1		
Номер	X	Y
1	687473.31	1301999.81
2	687474.07	1302009.79
3	687470.2	1302010.23
4	687466.49	1302000.61
1	687473.31	1301999.81

:ЗУ14

Площадь 825 кв.м		
Контур1		
Номер	X	Y
1	687465.06	1301813.25
2	687468.77	1301838.02
3	687436.72	1301841.82
4	687432.39	1301817.42
5	687432.66	1301817.38
6	687437.81	1301816.58
7	687462.33	1301812.75
1	687465.06	1301813.25

:ЗУ15

Площадь 42 кв.м		
Контур1		
Номер	X	Y
1	687468.77	1301838.02
2	687468.84	1301838.53
3	687437.08	1301843.87
4	687436.72	1301841.82
1	687468.77	1301838.02

:ЗУ16

Площадь 258 кв.м		
-------------------------	--	--

Контур1		
Номер	X	Y
1	687483.1	1302010.53
2	687486.69	1302038.57
3	687483.3	1302038.34
4	687480.26	1302038.89
5	687471.04	1302012.63
1	687483.1	1302010.53

:ЗУ17

Площадь 290 кв.м		
Контур1		
Номер	X	Y
1	687471.04	1302012.63
2	687480.26	1302038.89
3	687467.16	1302041.27
4	687463.37	1302013.96
1	687471.04	1302012.63

:ЗУ18

Площадь 59 кв.м		
Контур1		
Номер	X	Y
1	687483.48	1302039.31
2	687483.89	1302041.49
3	687463.52	1302044.73
4	687463.11	1302042
5	687467.16	1302041.27
6	687480.26	1302038.89
7	687480.55	1302039.7
1	687483.48	1302039.31

:ЗУ19(2)

Площадь 2845 кв.м		
Контур1		
Номер	X	Y
1	687548.81	1301683.99
2	687552.31	1301708.66
3	687517.32	1301713.42
4	687516.58	1301707.87
5	687505.52	1301709.09
6	687506.13	1301715.01
7	687501.59	1301715.63
8	687479.59	1301718.74
9	687470.5	1301719.9
10	687469.2	1301711.67
11	687428.23	1301718.06
12	687428.79	1301722.59
13	687425.6	1301723.05
14	687422.62	1301700.12
1	687548.81	1301683.99

:ЗУ19.1

Площадь 716 кв.м		
Контур1		
Номер	X	Y
1	687422.63	1301700.22
2	687425.61	1301723.04
3	687419.24	1301723.95
4	687419.63	1301726.93
5	687400.86	1301736.51
6	687397.83	1301703.41
1	687422.63	1301700.22

:3У20

Площадь 194 кв.м		
Контур1		
Номер	X	Y
1	687483.75	1302088.4
2	687485.99	1302105.66
3	687472.15	1302107.95
4	687473.97	1302103.7
5	687472.78	1302093.89
6	687474.79	1302091.38
1	687483.75	1302088.4

:3У21

Площадь 477 кв.м		
Контур1		
Номер	X	Y
1	687473.78	1301909.18
2	687474.16	1301921.24
3	687475.57	1301928.64
4	687456.98	1301931.2
5	687456.66	1301928.47
6	687448.34	1301923.93
7	687447.02	1301912.48
1	687473.78	1301909.18

:3У22

Площадь 43 кв.м		
Контур1		
Номер	X	Y
1	687456.66	1301928.47
2	687456.98	1301931.2
3	687449.3	1301932.25
4	687448.34	1301923.93
1	687456.66	1301928.47

:3У23

Площадь 716 кв.м		
Контур1		

Номер	X	Y
1	687448.18	1302122.18
2	687449.04	1302128.29
3	687463.3	1302229.94
4	687460.56	1302230.32
5	687454.08	1302231.21
6	687449.56	1302211.49
7	687454.46	1302208.69
8	687442.66	1302123.05
9	687446.73	1302122.41
1	687448.18	1302122.18

:ЗУ24

Площадь 691 кв.м		
Контур1		
Номер	X	Y
1	687510.22	1302560.81
2	687514.07	1302588.69
3	687506.32	1302579.48
4	687503.79	1302570.15
5	687497.99	1302562.43
1	687510.22	1302560.81
Контур2		
Номер	X	Y
6	687492.65	1302571.97
7	687494.64	1302574.63
8	687497.89	1302586.6
9	687499.85	1302587.33
10	687506.83	1302595.61
11	687510.28	1302602.53
12	687515.95	1302612.23
13	687517.44	1302613.08
14	687519.56	1302628.47
15	687506.46	1302630.83
6	687492.65	1302571.97

:ЗУ25

Площадь 429 кв.м		
Контур1		
Номер	X	Y
1	687479.02	1302333.92
2	687480.29	1302344.12
3	687454.11	1302348.61
4	687441.42	1302350.52
5	687437.13	1302339.67
6	687451.5	1302337.6
7	687456.88	1302337.39
8	687470.09	1302336.37
1	687479.02	1302333.92

:3У26

Площадь 109 кв.м		
Контур1		
Номер	X	Y
1	687489.01	1302331.64
2	687490.43	1302342.38
3	687480.29	1302344.12
4	687479.02	1302333.92
5	687481.11	1302333.34
1	687489.01	1302331.64

:3У27

Площадь 137 кв.м		
Контур1		
Номер	X	Y
1	687554.89	1302302.08
2	687533.73	1302307.98
3	687508.48	1302308.1
4	687508.12	1302305.4
1	687554.89	1302302.08

:3У27.1

Площадь 20 кв.м		
Контур1		
Номер	X	Y
1	687508.12	1302305.4
2	687508.48	1302308.1
3	687506.32	1302308.11
4	687501.28	1302308.62
5	687501.28	1302308.63
6	687501.14	1302308.64
7	687500.65	1302305.93
1	687508.12	1302305.4

:3У28

Площадь 2973 кв.м		
Контур1		
Номер	X	Y
1	687439.21	1302098.11
2	687442.66	1302123.05
3	687438.78	1302123.65
4	687437.26	1302123.9
5	687433.31	1302124.52
6	687414.66	1302127.44
7	687410.7	1302128.06
8	687386.94	1302131.79
9	687385.23	1302132.04
10	687367.72	1302134.58
11	687353.21	1302136.68
12	687350.81	1302137.07
13	687345.93	1302103.63

14	687392.45	1302097.27
15	687392.67	1302098.82
16	687434.62	1302094.39
1	687439.21	1302098.11

:ЗУ29

Площадь 89 кв.м		
Контур1		
Но мер	X	Y
1	687434.62	1302094.39
2	687392.67	1302098.82
3	687392.45	1302097.27
4	687431.61	1302091.95
1	687434.62	1302094.39

:ЗУ30

Площадь 537 кв.м		
Контур1		
Но ме р	X	Y
1	687482.67	1301935.44
2	687484.37	1301952.34
3	687450.88	1301957.15
4	687449.76	1301948.37
5	687458.12	1301940.88
6	687457.85	1301938.59
1	687482.67	1301935.44

:ЗУ31

Площадь 51 кв.м		
Контур1		
Ном ер	X	Y
1	687457.85	1301938.59
2	687458.12	1301940.88
3	687449.76	1301948.37
4	687448.67	1301939.75
1	687457.85	1301938.59

:ЗУ32

Площадь 3534 кв.м		
Контур1		
Ном ер	X	Y
1	687550.59	1302071.15
2	687554.11	1302091.82
3	687555.59	1302110.49
4	687552.43	1302110.82
5	687522.32	1302114.52
6	687522.02	1302111.39
7	687516.68	1302111.89
8	687516.99	1302115.17
9	687508.43	1302116.23
10	687511.24	1302142.03
11	687483.83	1302144.52
12	687477.11	1302145.13

13	687472.15	1302107.95
14	687485.99	1302105.66
15	687483.75	1302088.4
16	687496.93	1302084.01
17	687496.57	1302079.78
18	687496.35	1302078.27
1	687550.59	1302071.15
Контур2		
Номер	X	Y
19	687492.07	1302130.77
20	687491.75	1302140.32
21	687479.21	1302139.91
22	687479.53	1302130.36
19	687492.07	1302130.77

:3У33

Площадь 97 кв.м		
Контур1		
Номер	X	Y
1	687496.35	1302078.27
2	687496.57	1302079.78
3	687496.93	1302084.01
4	687483.75	1302088.4
5	687482.68	1302080.07
6	687496.34	1302078.28
1	687496.35	1302078.27

:3У34

Площадь 657 кв.м		
Контур1		
Номер	X	Y
1	687498.24	1302152.23
2	687504.26	1302186.63
3	687484.64	1302188.05
4	687480.14	1302155.44
5	687479.94	1302154.04
1	687498.24	1302152.23

:3У35

Площадь 105 кв.м		
Контур1		
Номер	X	Y
1	687480.14	1302155.44
2	687484.64	1302188.05
3	687481.96	1302188.24
4	687476.44	1302155.94
1	687480.14	1302155.44

:3У38

Площадь 981 кв.м		
Контур1		
Но	X	Y

ме р		
1	687322.9	1301667.25
2	687328.65	1301710.31
3	687328.92	1301712.34
4	687313.63	1301714.19
5	687306.64	1301709.51
6	687300.85	1301669.82
1	687322.9	1301667.25

:ЗУ38.1

Площадь 12 кв.м		
Контур1		
Но мер	X	Y
1	687313.63	1301714.19
2	687312.24	1301714.36
3	687309.84	1301714.11
4	687307.77	1301712.75
5	687306.8	1301710.65
6	687306.64	1301709.51
1	687313.63	1301714.19

:ЗУ39

Площадь 1153 кв.м		
Контур1		
Но мер	X	Y
1	687259.96	1301684.95
2	687265.03	1301716.65
3	687260.79	1301717.24
4	687260.14	1301714.99
5	687257.94	1301715.35
6	687258.03	1301718.35
7	687256.17	1301718.64
8	687251.32	1301721.75
9	687251.03	1301723.83
10	687232.8	1301726.32
11	687228.79	1301696.6
12	687227.75	1301689.73
1	687259.96	1301684.95

:ЗУ39.1

Площадь 69 кв.м		
Контур1		
Но мер	X	Y
1	687265.03	1301716.65
2	687265.85	1301721.81
3	687251.03	1301723.83
4	687251.32	1301721.75
5	687256.17	1301718.64
6	687258.03	1301718.35
7	687257.94	1301715.35
8	687260.14	1301714.99
9	687260.79	1301717.24
1	687265.03	1301716.65

:ЗУ40.1

Площадь 291 кв.м		
Контур1		
Номер	X	Y
1	687347.46	1301813.71
2	687321.89	1301817.46
3	687319.42	1301799.77
4	687327.17	1301799.31
1	687347.46	1301813.71

:ЗУ40

Площадь 1093 кв.м		
Контур1		
Номер	X	Y
1	687395.71	1301788.43
2	687396.32	1301792.49
3	687396.91	1301796.46
4	687398.37	1301806.23
5	687397.42	1301806.37
6	687393.22	1301806.99
7	687347.46	1301813.71
8	687327.17	1301799.31
9	687319.42	1301799.77
10	687319.4	1301799.63
11	687334.73	1301797.5
12	687339.26	1301796.87
13	687340.42	1301796.71
14	687388.05	1301789.57
15	687392.05	1301788.98
1	687395.71	1301788.43

:ЗУ41

Площадь 12096 кв.м		
Контур1		
Номер	X	Y
1	687833.41	1302241.25
2	687834.81	1302248.64
3	687802.56	1302247.04
4	687793.46	1302252.31
5	687787.5	1302252.98
6	687767.91	1302251
7	687764.15	1302255.78
8	687770.93	1302281.8
9	687771.67	1302287.3
10	687772.14	1302293.1
11	687771.27	1302297.49
12	687769.98	1302301.03
13	687768.16	1302304.02
14	687765.69	1302306.16
15	687755.72	1302312.41
16	687749.05	1302317.84
17	687745.42	1302324.52

18	687743.59	1302337.15
19	687773.41	1302342.57
20	687782.22	1302344.18
21	687781.06	1302350.06
22	687771.67	1302348.35
23	687742.85	1302343.36
24	687737.71	1302378.47
25	687736.33	1302385.6
26	687735.24	1302392.96
27	687735.92	1302401.94
28	687740.09	1302411
29	687743.89	1302416.73
30	687746.99	1302422.04
31	687749.61	1302428.49
32	687750.4	1302434.02
33	687750.01	1302442.04
34	687748.55	1302448.53
35	687748.63	1302455.07
36	687600.51	1302595.36
37	687585.28	1302608.56
38	687578.9	1302612.91
39	687575.57	1302613.92
40	687569.92	1302614.07
41	687566.5	1302613.46
42	687566.81	1302612.53
43	687565.94	1302592.54
44	687570.56	1302595.14
45	687574.42	1302594.38
46	687577.82	1302589.62
47	687582.13	1302582.66
48	687589.91	1302577.91
49	687614.48	1302566
50	687596.57	1302559.22
51	687585.8	1302550.72
52	687577.45	1302547.15
53	687563.14	1302537.58
54	687547.62	1302525.74
55	687541.96	1302521.27
56	687550.87	1302516.52
57	687556.76	1302505.1
58	687572.52	1302512.94
59	687605.53	1302529.36
60	687611.76	1302533.62
61	687623.42	1302540.36
62	687626.76	1302533.54
63	687627.74	1302534.61
64	687627.53	1302541.17
65	687635.39	1302546.91
66	687642.19	1302540.46
67	687661.04	1302522.25
68	687661.91	1302521.07
69	687652.9	1302517.33
70	687648.33	1302513.97
71	687642.91	1302508.1
72	687633.57	1302495.58
73	687629.94	1302491.88

74	687627.8	1302490.33
75	687625.08	1302488.97
76	687620.85	1302487.38
77	687612.9	1302485
78	687606.19	1302482.19
79	687600.23	1302479.44
80	687595.69	1302476.53
81	687592.74	1302473.97
82	687587.02	1302466.81
83	687578.3	1302456.32
84	687572.29	1302451.82
85	687540.38	1302444.56
86	687539.32	1302439.85
87	687532.62	1302438.03
88	687529.18	1302429.67
89	687523.77	1302428.72
90	687518.07	1302424.85
91	687516.79	1302415.97
92	687520.26	1302418.02
93	687538.65	1302426.95
94	687563.85	1302418.73
95	687566.85	1302418.69
96	687569.31	1302416.8
97	687589.64	1302415.53
98	687616.98	1302427.18
99	687648.93	1302434.03
100	687692.27	1302446.17
101	687708.86	1302464.41
102	687711.06	1302466.39
103	687713.51	1302467.7
104	687716.01	1302467.84
105	687718.82	1302467.18
106	687739.59	1302447.51
107	687743.19	1302441.83
108	687744.22	1302435.28
109	687742.98	1302428.52
110	687740.07	1302423.09
111	687739.95	1302422.95
112	687735.61	1302417.9
113	687731.18	1302410.15
114	687728.9	1302401.68
115	687728.61	1302392.17
116	687729.24	1302385.82
117	687731	1302376.8
118	687725.32	1302376.85
119	687732.11	1302331.43
120	687733.19	1302307.66
121	687763.02	1302295.41
122	687749.65	1302245.12
123	687762.81	1302244
124	687778.31	1302245.47
125	687788.65	1302246.33
126	687791.69	1302244.85
127	687792.37	1302243.83
128	687792.23	1302241.4
129	687809.16	1302240.04

1	687833.41	1302241.25
Контур2		
Но ме р	X	Y
130	687689.22	1302451.48
131	687705.93	1302469.91
132	687707.27	1302472.78
133	687707.51	1302475.65
134	687706.81	1302478.55
135	687687.77	1302496.58
136	687669.47	1302513.92
137	687659.12	1302509.62
138	687654.55	1302506.25
139	687649.12	1302500.37
140	687639.12	1302487.2
141	687636.15	1302484.16
142	687633.07	1302481.92
143	687627.07	1302479.66
144	687619.12	1302477.28
145	687616.05	1302476.01
146	687606.44	1302471.72
147	687601.9	1302468.81
148	687598.96	1302466.25
149	687593.24	1302459.1
150	687587.46	1302452.41
151	687584.51	1302448.61
152	687581.92	1302446.7
153	687577.72	1302444.15
154	687577.61	1302436.28
155	687579.6	1302429.7
156	687585.68	1302426.13
157	687592.75	1302425.56
158	687616.32	1302433.14
159	687649.35	1302441.39
160	687686.2	1302450.65
130	687689.22	1302451.48

:3У41.1

Площадь 3625 кв.м		
Контур1		
Но ме р	X	Y
1	687516.79	1302415.97
2	687517.96	1302424.09
3	687518.07	1302424.84
4	687518.07	1302424.85
5	687522.86	1302428.1
6	687523.77	1302428.72
7	687526.34	1302429.17
8	687529.18	1302429.67
9	687529.57	1302430.6
10	687532.62	1302438.03
11	687534.85	1302438.64
12	687539.32	1302439.85
13	687540.38	1302444.56

14	687540.38	1302444.56
15	687534.78	1302443.28
16	687541.24	1302490.82
17	687541.14	1302490.86
18	687541.71	1302494.62
19	687542.17	1302497.6
20	687542.2	1302497.85
21	687556.76	1302505.1
22	687556.76	1302505.1
23	687555.27	1302508
24	687550.87	1302516.52
25	687541.96	1302521.27
26	687541.96	1302521.27
27	687537.21	1302520.26
28	687544.4	1302555.65
29	687544.41	1302555.69
30	687549.41	1302569.9
31	687557.92	1302584.34
32	687565.94	1302592.54
33	687566.81	1302612.53
34	687566.5	1302613.46
35	687556.88	1302611.76
36	687553.5	1302611.29
37	687548.47	1302610.6
38	687540.63	1302610.5
39	687528.51	1302555.71
40	687515.4	1302415.15
1	687516.79	1302415.97

:3У42

Площадь 1789 кв.м		
Контур1		
Но ме р	X	Y
1	687572.29	1302451.82
2	687572.49	1302504.1
3	687572.52	1302512.94
4	687556.76	1302505.1
5	687556.76	1302505.1
6	687542.2	1302497.84
7	687542.17	1302497.6
8	687541.24	1302490.82
9	687543.51	1302489.93
10	687538.11	1302451.55
11	687541.4	1302449.08
12	687540.38	1302444.56
1	687572.29	1302451.82

:3У42.1

Площадь 128 кв.м		
Контур1		
Но ме р	X	Y
1	687540.38	1302444.56
2	687541.4	1302449.08

3	687538.11	1302451.55
4	687543.51	1302489.93
5	687541.24	1302490.82
6	687534.78	1302443.28
1	687540.38	1302444.56
Контур2		
Но ме р	X	Y
7	687556.76	1302505.1
8	687556.76	1302505.1
9	687542.2	1302497.85
10	687542.17	1302497.6
11	687542.2	1302497.84
7	687556.76	1302505.1

:ЗУ36

Площадь 17698 кв.м		
Контур1		
Но ме р	X	Y
1	687296.71	1301641.53
2	687306.63	1301709.51
3	687311.9	1301745.01
4	687311.9	1301745.01
5	687311.9	1301745
6	687316.72	1301799.94
7	687319.42	1301799.77
8	687327.17	1301799.31
9	687351.47	1301816.55
10	687377.06	1301856.76
11	687397.07	1301884.24
12	687401.41	1301891.14
13	687419.86	1301880.31
14	687437.61	1302050.75
15	687434.62	1302029.73
16	687414.45	1301983
17	687397.04	1301951.99
18	687382.22	1301948.14
19	687329.25	1301884.17
20	687295.63	1301840.34
21	687284.73	1301835.91
22	687274.83	1301836.61
23	687274.32	1301827.1
24	687287.1	1301820.35
25	687279.32	1301795.64
26	687277.46	1301777.67
27	687273.4	1301746.36
28	687265.02	1301716.65
29	687254.13	1301648.44
1	687296.71	1301641.53

:ЗУ37

Площадь 30871 кв.м		
Контур1		
Но м ер	X	Y

1	687422.63	1301700.22
2	687425.6	1301723.05
3	687426.01	1301726.08
4	687419.74	1301726.95
5	687425.31	1301769.26
6	687434.95	1301842.03
7	687436.13	1301850.94
8	687445.59	1301922.43
9	687456.66	1301928.47
10	687458.12	1301940.88
11	687449.09	1301948.97
12	687451.6	1301967.97
13	687466.48	1302000.59
14	687473.31	1301999.81
15	687474.07	1302009.79
16	687470.2	1302010.24
17	687480.54	1302039.7
18	687483.48	1302039.31
19	687485.81	1302051.43
20	687487.27	1302062.87
21	687489.3	1302078.87
22	687496.3	1302077.91
23	687496.35	1302078.27
24	687496.57	1302079.78
25	687496.93	1302084.01
26	687483.75	1302088.4
27	687474.79	1302091.38
28	687472.78	1302093.89
29	687473.97	1302103.7
30	687472.15	1302107.95
31	687477.11	1302145.13
32	687483.83	1302144.52
33	687485.17	1302153.52
34	687479.95	1302154.03
35	687484.64	1302188.05
36	687481.64	1302188.26
37	687489.08	1302251.34
38	687497.27	1302298.5
39	687499.85	1302298.3
40	687507.1	1302297.73
41	687508.12	1302305.4
42	687508.48	1302308.1
43	687506.38	1302308.11
44	687501.28	1302308.62
45	687516.8	1302415.96
46	687518.07	1302424.85
47	687523.77	1302428.72
48	687529.18	1302429.66
49	687532.62	1302438.03
50	687539.31	1302439.85
51	687541.4	1302449.08
52	687538.12	1302451.55
53	687543.51	1302489.93
54	687541.14	1302490.86
55	687542.2	1302497.85
56	687556.76	1302505.1


57	687550.87	1302516.52
58	687541.96	1302521.27
59	687537.21	1302520.26
60	687544.4	1302555.65
61	687549.41	1302569.9
62	687557.92	1302584.34
63	687565.94	1302592.54
64	687566.81	1302612.53
65	687566.5	1302613.46
66	687563.46	1302622.54
67	687506.77	1302632.13
68	687506.46	1302630.83
69	687492.65	1302571.97
70	687490.63	1302563.37
71	687509.01	1302560.8
72	687507.61	1302548.89
73	687511.35	1302548.38
74	687516.78	1302545.98
75	687520.03	1302537.4
76	687519	1302529.83
77	687517.44	1302510.02
78	687515.45	1302496.31
79	687514.54	1302487.95
80	687511.72	1302473.51
81	687495.89	1302454.82
82	687486.5	1302443.44
83	687480.44	1302432.14
84	687483.04	1302427.84
85	687485.74	1302427.74
86	687489.54	1302425.54
87	687487.85	1302409.99
88	687489.48	1302408.17
89	687484.02	1302367.94
90	687480.31	1302344.24
91	687479.01	1302333.84
92	687475.6	1302307.64
93	687472.5	1302307.64
94	687466.82	1302309.28
95	687465.08	1302296.38
96	687465.29	1302296.35
97	687459.48	1302254.75
98	687454.08	1302231.21
99	687449.56	1302211.49
100	687454.46	1302208.69
101	687439.22	1302098.11
102	687434.62	1302094.39
103	687392.67	1302098.82
104	687392.45	1302097.27
105	687423.21	1302093.08
106	687423.04	1302092.94
107	687416.09	1302053.72
108	687424.42	1302052.57
109	687437.61	1302050.75
110	687419.86	1301880.31
111	687400.85	1301736.7
112	687394.75	1301737.51

113	687389.9	1301701.81
114	687397.53	1301700.75
115	687397.87	1301703.31
116	687397.83	1301703.41
1	687422.63	1301700.22

:3У43

Площадь 5039 кв.м		
Контур1		
Номер	X	Y
1	687386.15	1301705.3
2	687389.95	1301735.84
3	687311.9	1301745
4	687306.63	1301709.51
5	687313.62	1301714.19
1	687386.15	1301705.3
Контур2		
Номер	X	Y
6	687265.02	1301716.65
7	687273.4	1301746.36
8	687171.76	1301760.36
9	687168.65	1301735.59
10	687251.03	1301723.83
11	687251.32	1301721.75
12	687256.17	1301718.64
13	687258.03	1301718.35
14	687257.94	1301715.35
15	687260.14	1301714.99
16	687260.79	1301717.24
6	687265.02	1301716.65

Чертеж межевания территории I этап

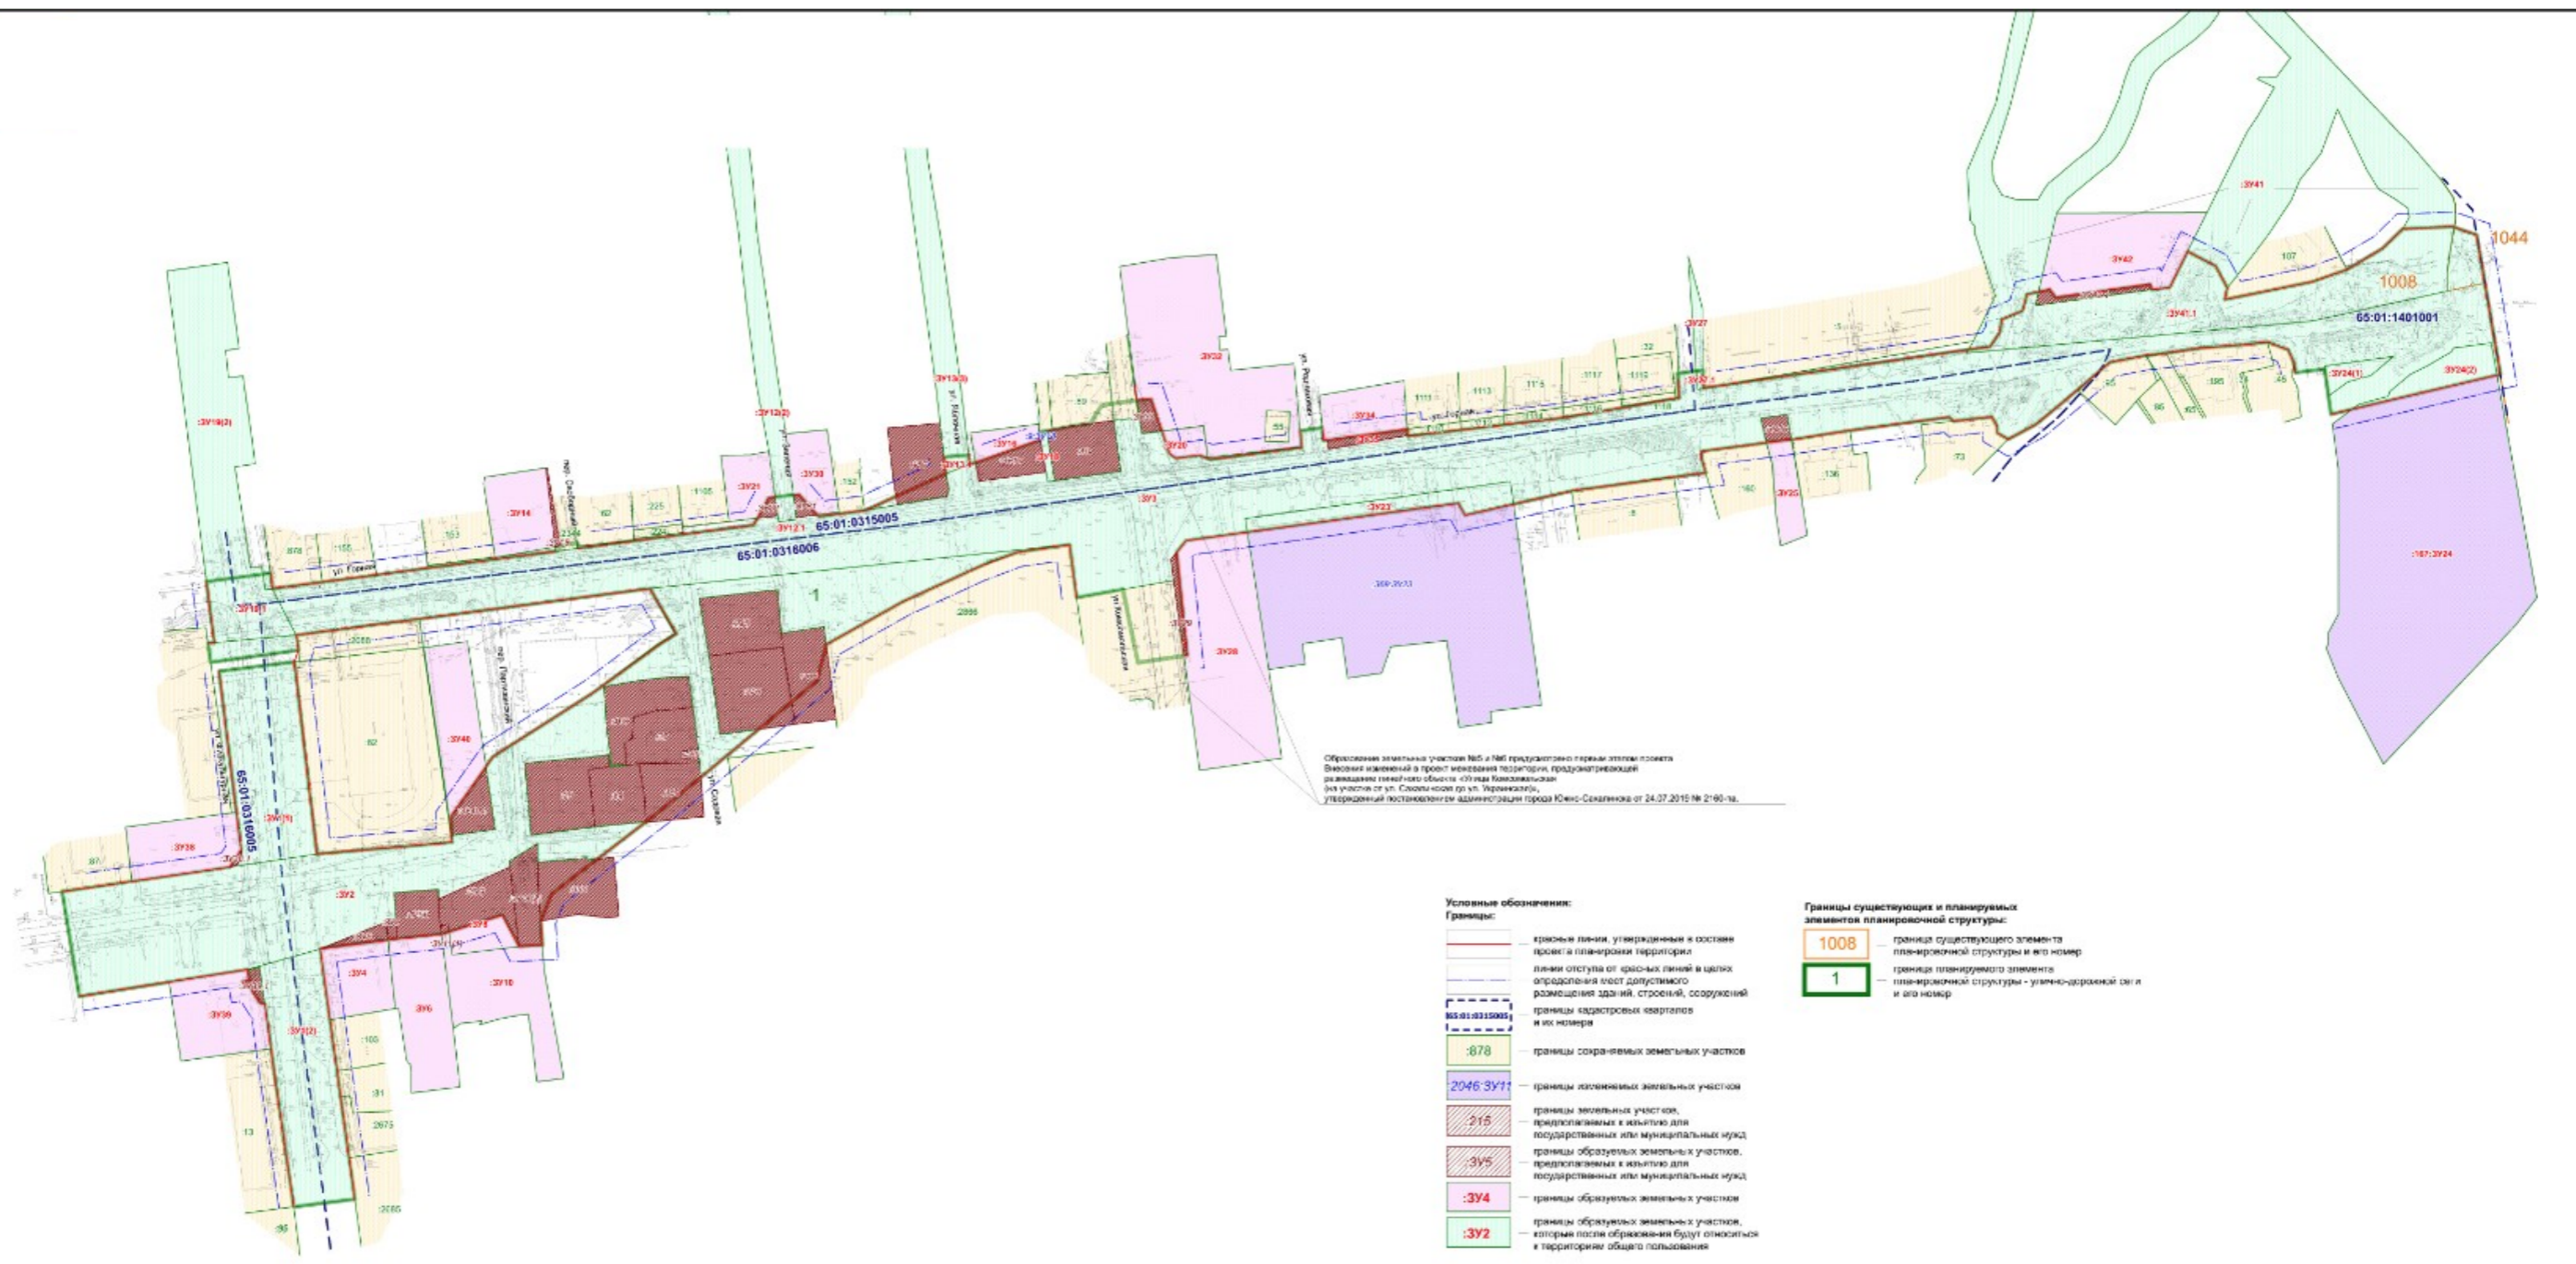

Примечания:
 1. Чертеж выполнен на топографической съемке М 1:500 проекционной территории, представленной Заказчиком.
 2. Планировочные границы элементов планировочной структуры совпадают с границей зоны планируемого размещения линейного объекта.

Чертеж межевания территории II этап

