



АДМИНИСТРАЦИЯ ГОРОДА ЮЖНО-САХАЛИНСКА

ПОСТАНОВЛЕНИЕ

от 09.08.2024 № 2658-па

О подготовке проекта межевания территории, предусматривающего размещение линейного объекта: «Улица Железнодорожная на участке от проспекта Победы до ул. Пуркаева М.А.»

В соответствии со статьей 46 Градостроительного кодекса Российской Федерации, статьями 16, 46 Федерального закона № 131-ФЗ «Об общих принципах организации местного самоуправления в Российской Федерации», статьей 37 Устава городского округа «Город Южно-Сахалинск», администрация города Южно-Сахалинска **постановляет:**

1. Администрации города Южно-Сахалинска, в лице Департамента архитектуры и градостроительства города Южно-Сахалинска, подготовить проект межевания территории, предусматривающий размещение линейного объекта: «Улица Железнодорожная на участке от проспекта Победы до ул. Пуркаева М.А.», в границах согласно схеме границ проектируемой территории (приложение).


2. Финансирование работ по подготовке проекта межевания территории, предусматривающего размещение линейного объекта: «Улица Железнодорожная на участке от проспекта Победы до ул. Пуркаева М.А.», осуществить за счет средств бюджета городского округа «Город Южно-Сахалинск», предусмотренных Департаменту архитектуры и градостроительства города Южно-Сахалинска на 2024 год и на плановый период 2025 и 2026 годов.

3. Опубликовать настоящее постановление администрации города Южно-Сахалинска в газете «Южно-Сахалинск сегодня» и разместить на официальном сайте администрации города Южно-Сахалинска в течение трех дней со дня принятия постановления.

4. Контроль исполнения настоящего постановления возложить на директора Департамента архитектуры и градостроительства города Южно-Сахалинска (Ю Д.М.).

Мэр города

С.А.Надсадин

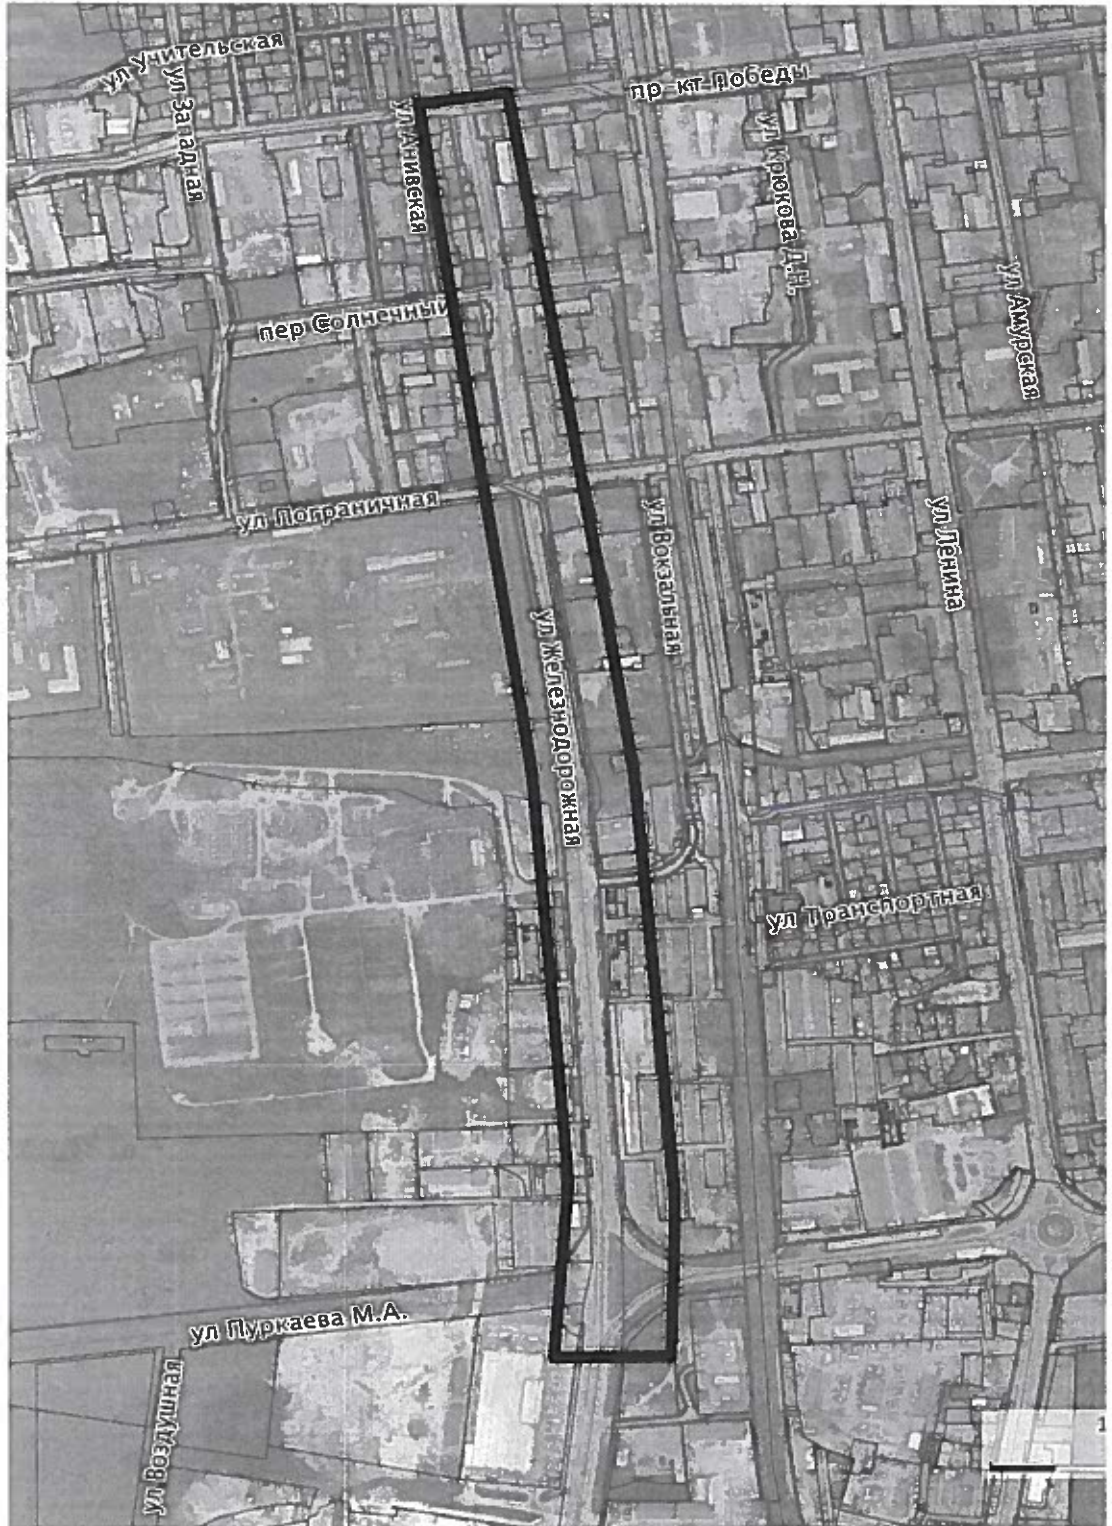

- границы проектируемой территории