



Схема
расположения земельного участка, резервируемого для муниципальных нужд

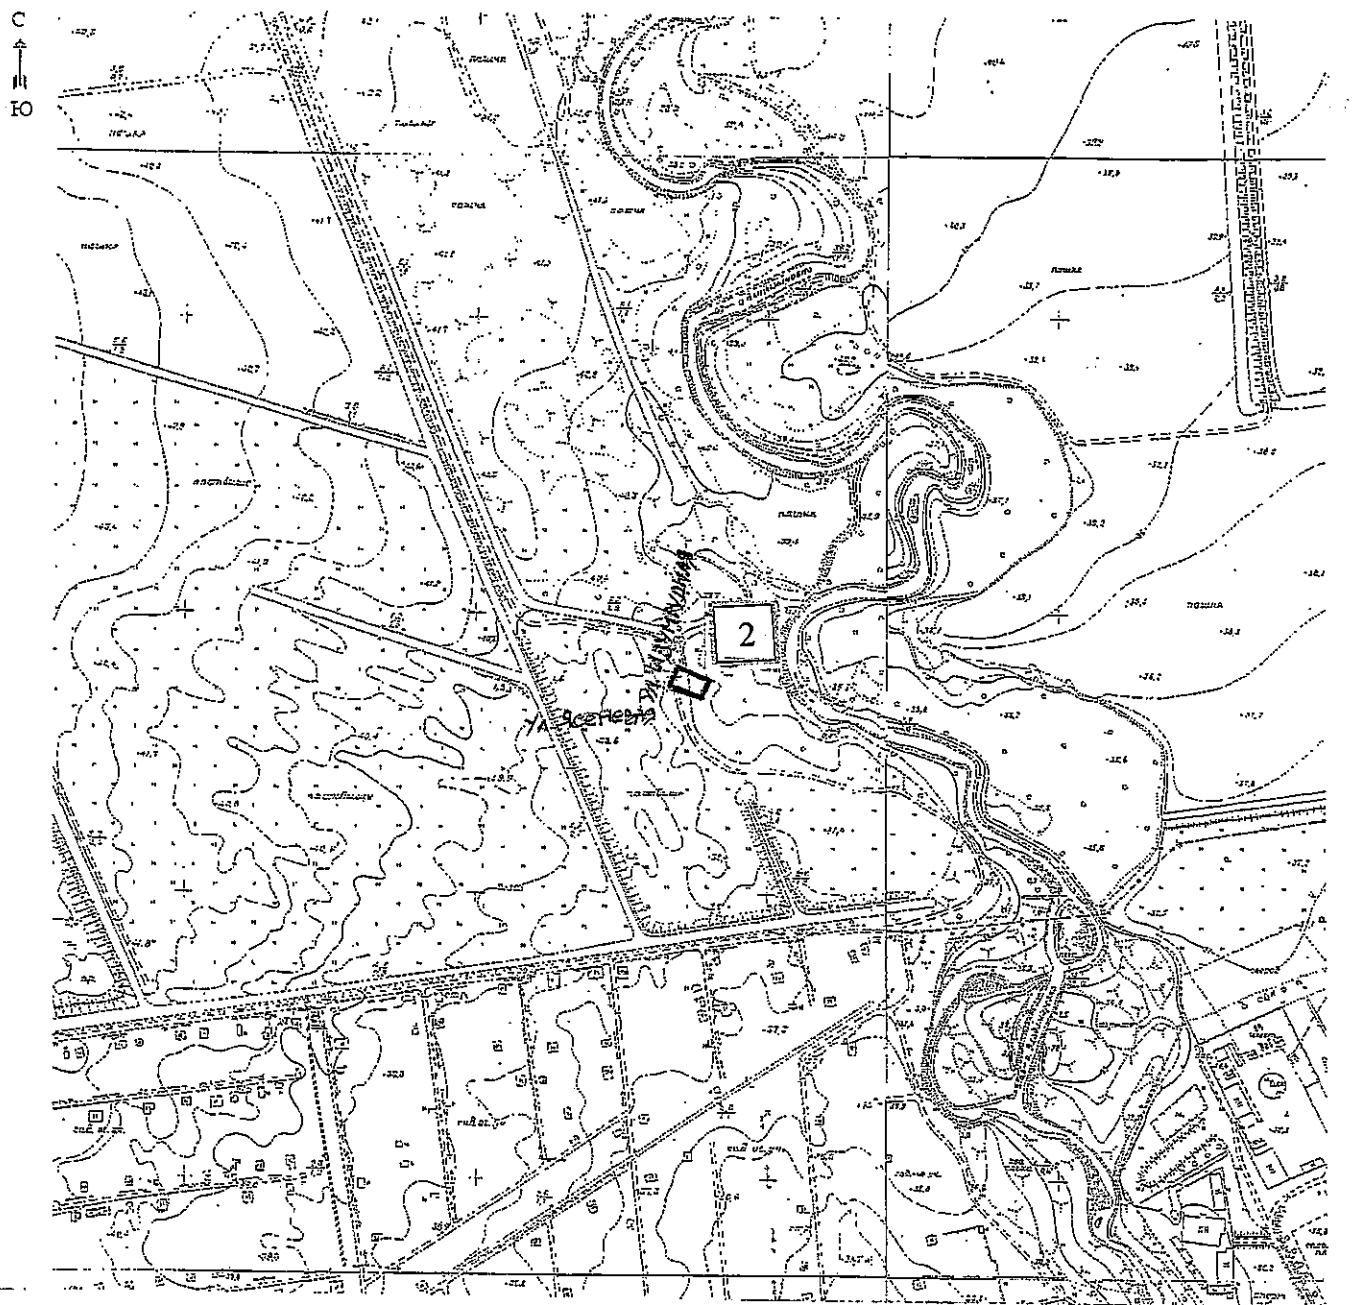

Условные обозначения

 - земельный участок, резервируемый для муниципальных нужд
Нумерация земельных участков соответствует нумерации земельных участков приложения № 1

Масштаб 1:5000

Временно исполняющий обязанности
начальника департамента архитектуры,
градостроительства и землепользования
города Южно-Сахалинска

Г.Т.Юрин