



Приложение № 2
к постановлению администрации
города Южно-Сахалинска
от _____ № _____

Схема
расположения земельного участка, резервируемого для муниципальных нужд

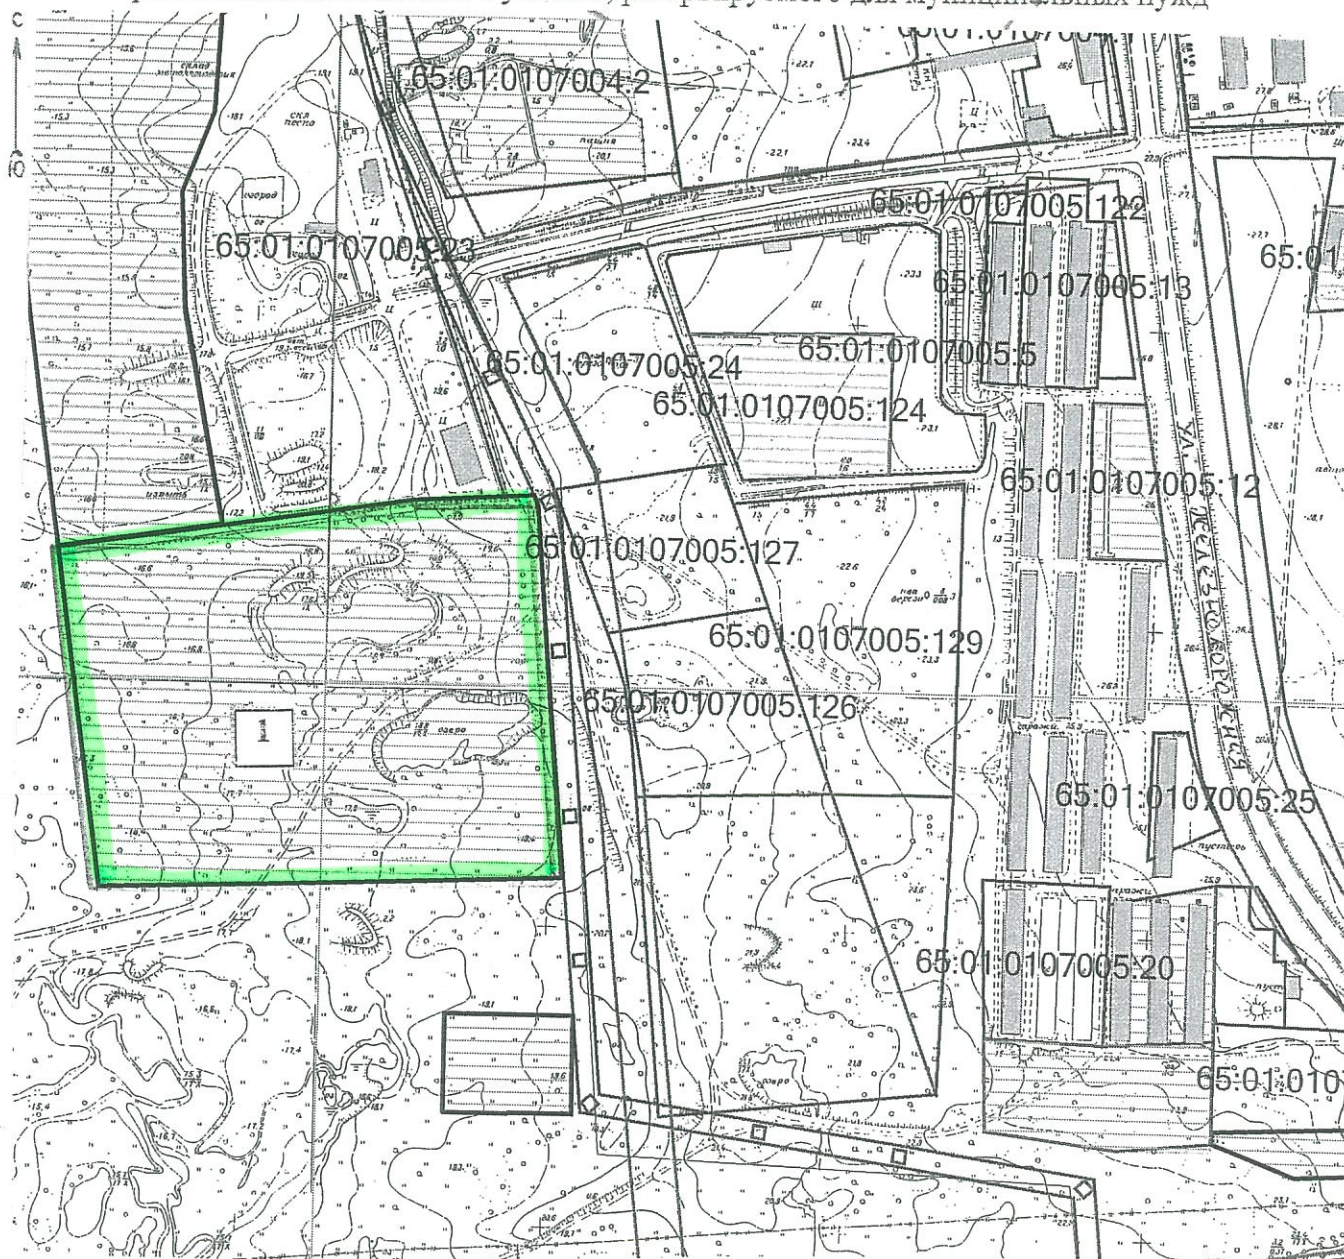

Масштаб 1:5000

Условные обозначения:

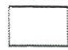-  - земельный участок, резервируемый для муниципальных нужд
нумерация земельного участка соответствует нумерации земельных участков
Приложения № 1

Исполняющий обязанности начальника
Департамента архитектуры, градостроительства
и землепользования города Южно-Сахалинска

С.П.Сухорукова