


CXEMA

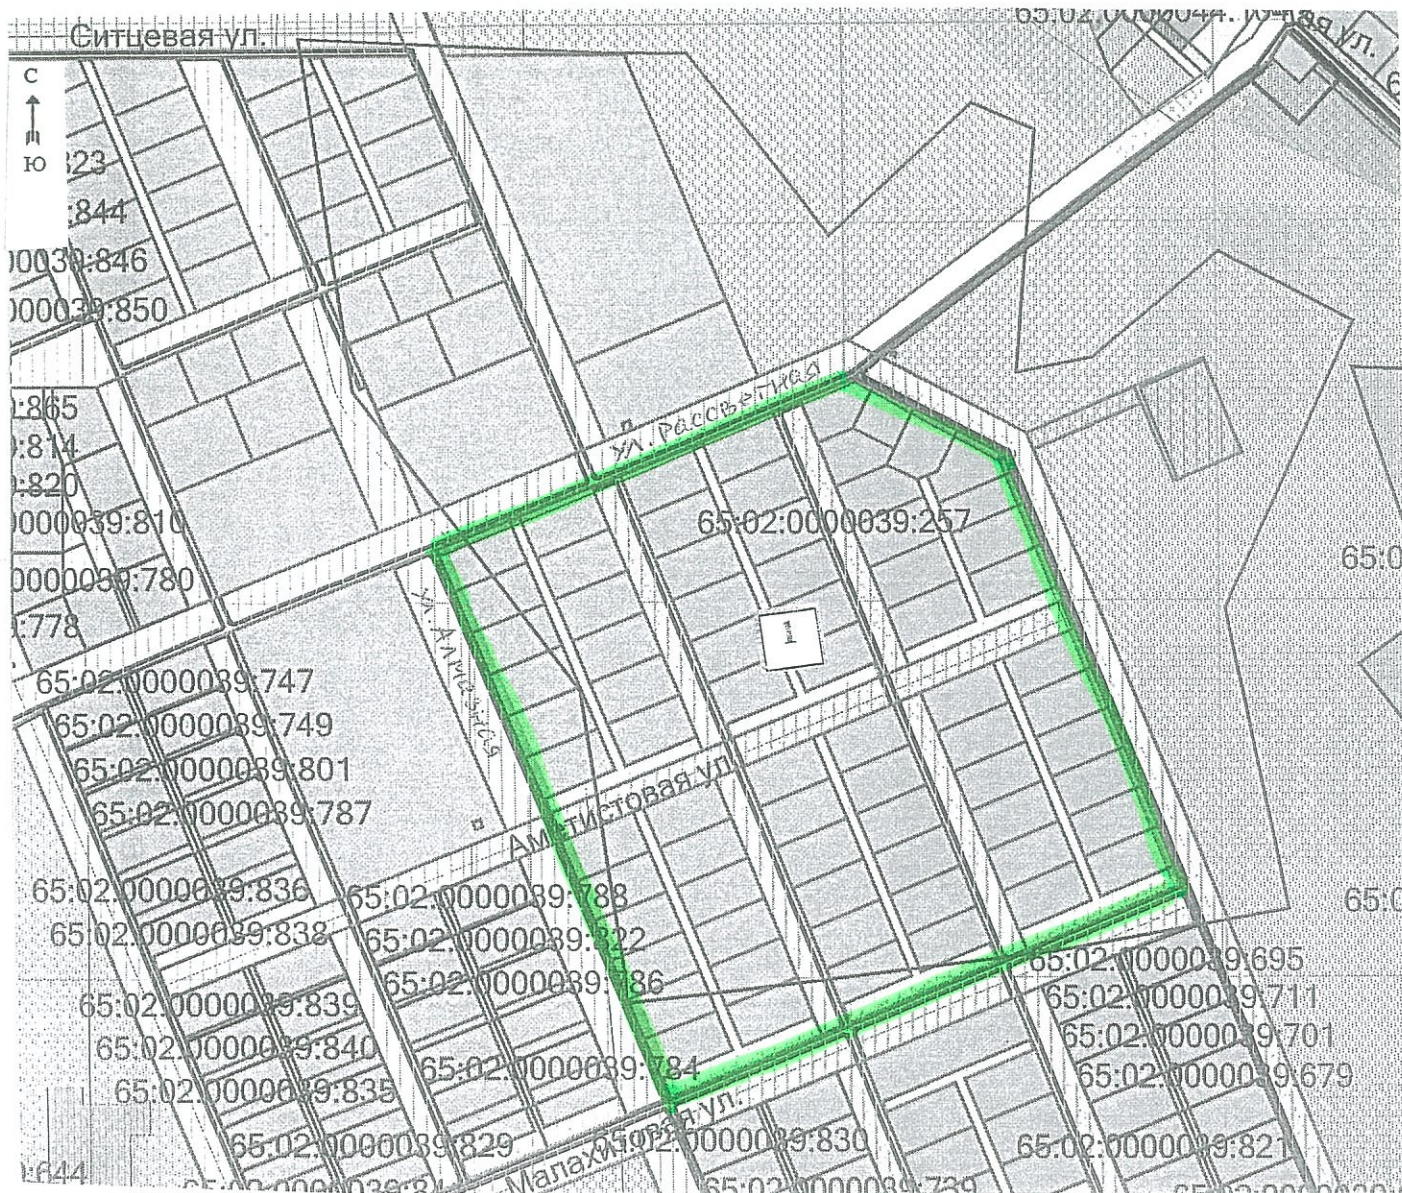

Условные обозначения:

☐ - земельный участок, резервируемый для муниципальных нужд
нумерация земельного участка соответствует нумерации земельных участков
Приложения № 1

Масштаб 1:5000

Начальник департамента архитектуры, градостроительства
и землепользования города Южно-Сахалинска

С.П.Сухорукова