


Условные графические обозначения

Условные обозначения	Наименование
	Существующие здания и сооружения
	Граница благоустройства
	Тротуар
	Асфальтовое покрытие проезда
	Газон
	ДП (Детская площадка)
СБ	Сушка белья
СП	Спортивная площадка
ПО	Площадка отдыха

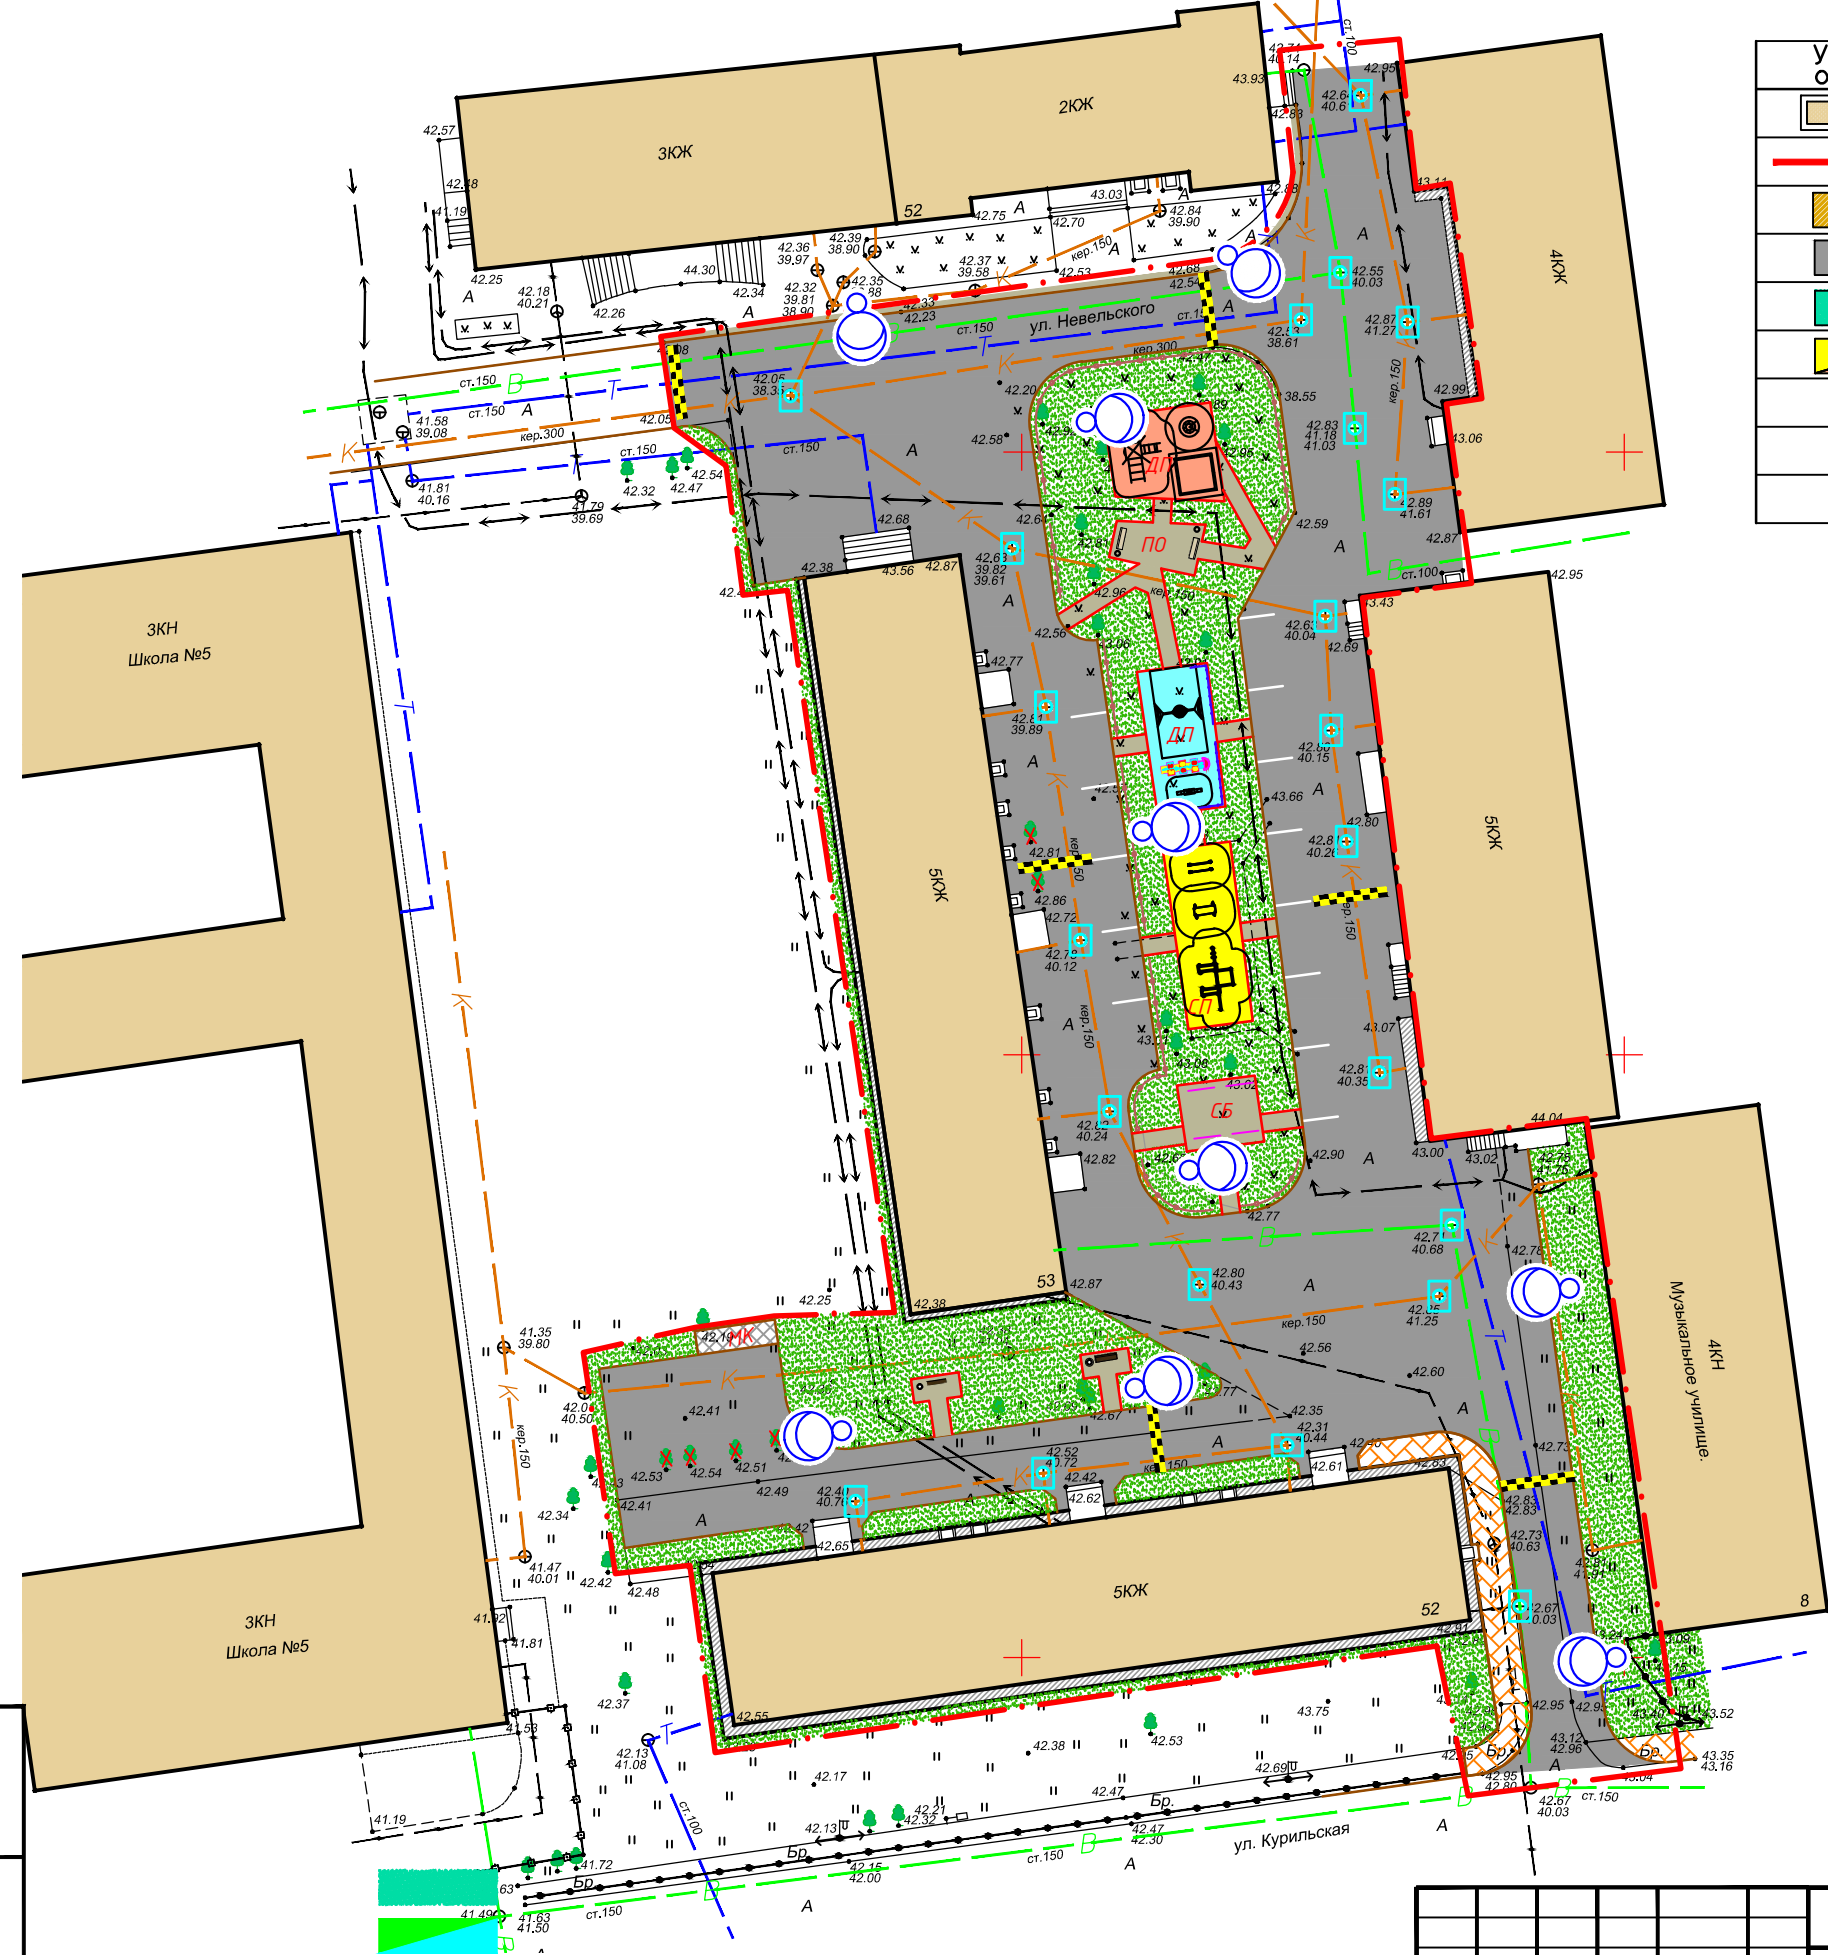

Инв. № подл. Подпись и дата Взам. инв. №

18-65-2017	
"Капитальный ремонт и ремонт дворовых территорий и проездов к дворовым территориям"	
Изм. Кол. Листов	Дата
Разработал	М.П. Курильская МДЛ
Проверил	ул. Невельского 53
ГИП	
Н. контр.	
План наружного освещения.	МУП "Электросервис" г. Южно-Сахалинск
М 1: 500	
Страница	Лист
РД	2