


Инв. N подл. Подпись и дата Взам. инв. N

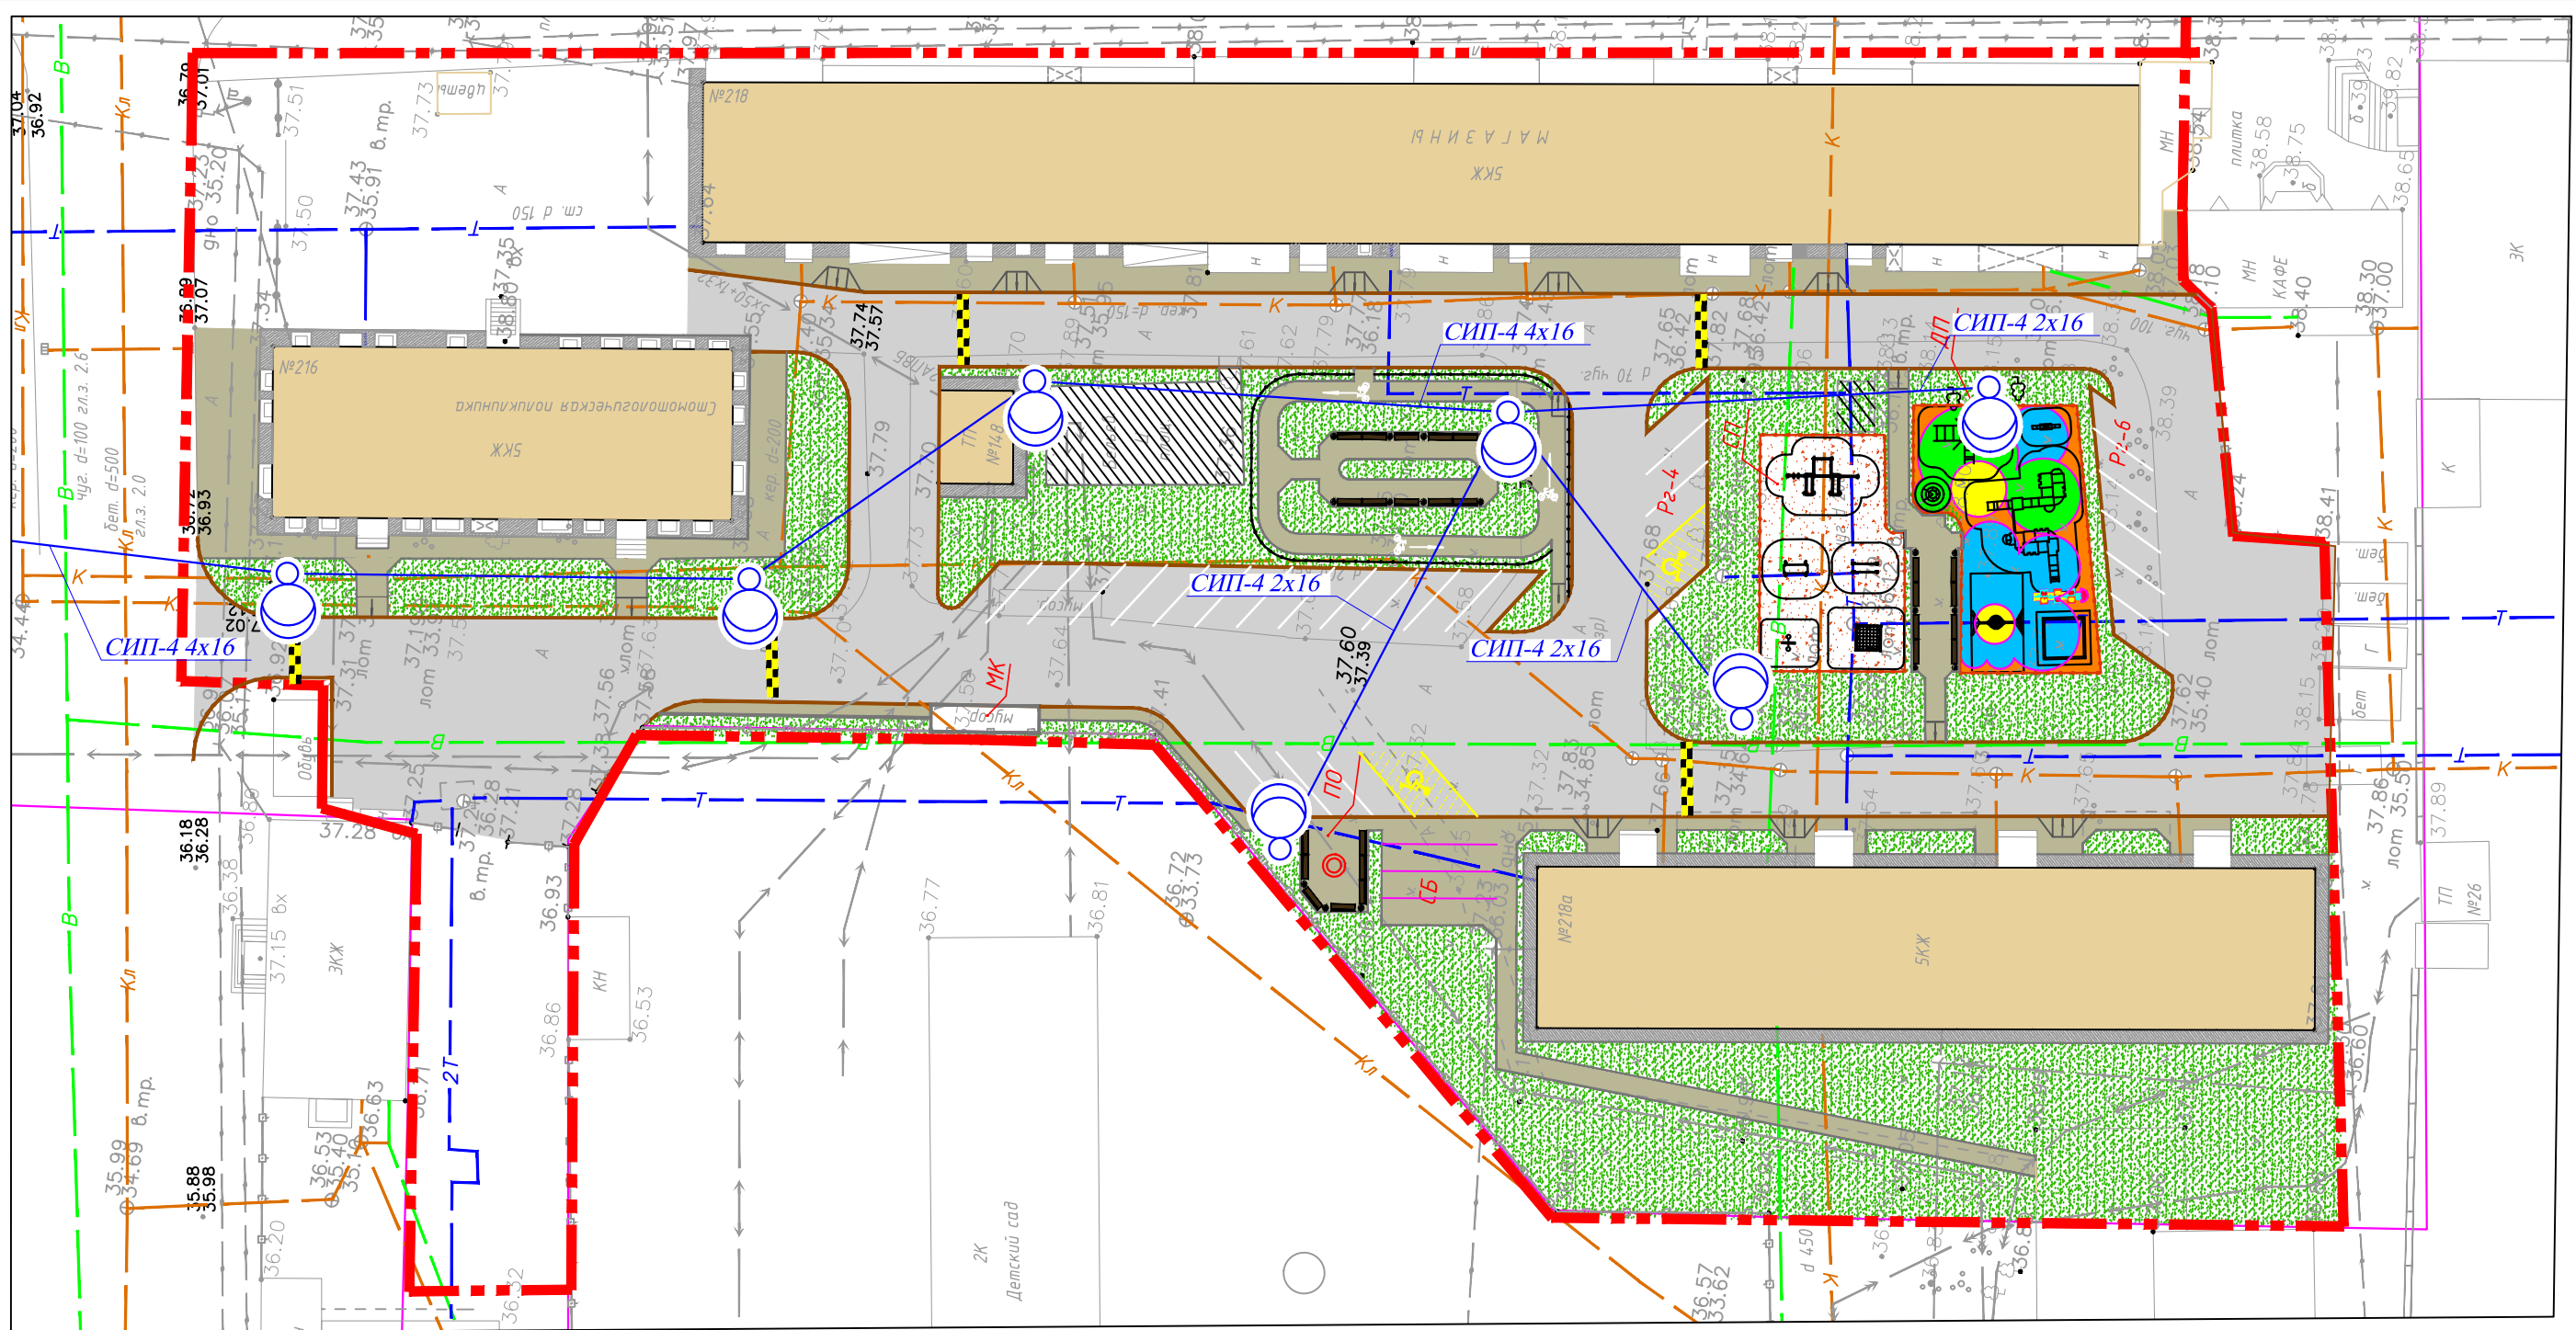

Условные графические обозначения

Условные обозначения	Наименование
	Существующие здания и сооружения
	Граница благоустройства
	Тротуар
	Асфальтовое покрытие проезда
	Газон
	ДП (Детская площадка)
СБ	Сушка белья
СП	Спортивная площадка
ПО	Площадка отдыха

				11-65-2017-ГП		
				Благоустройство дворовых территорий г. Южно-Сахалинска		
Изм.	Кол.	Лист	дк	Подпись	Дата	
Разработал						ул. Ленина, г.218, г.218а, г.216.
Проверил						
ГИП						
Н. контр.						
				План благоустройства М 1:500		
				МуП "Электросервис" г. Южно-Сахалинск		
				Стадия	Лист	Лист
				РД	7	