




Панорамное изображение ул. Сахалинской с существующими скверами

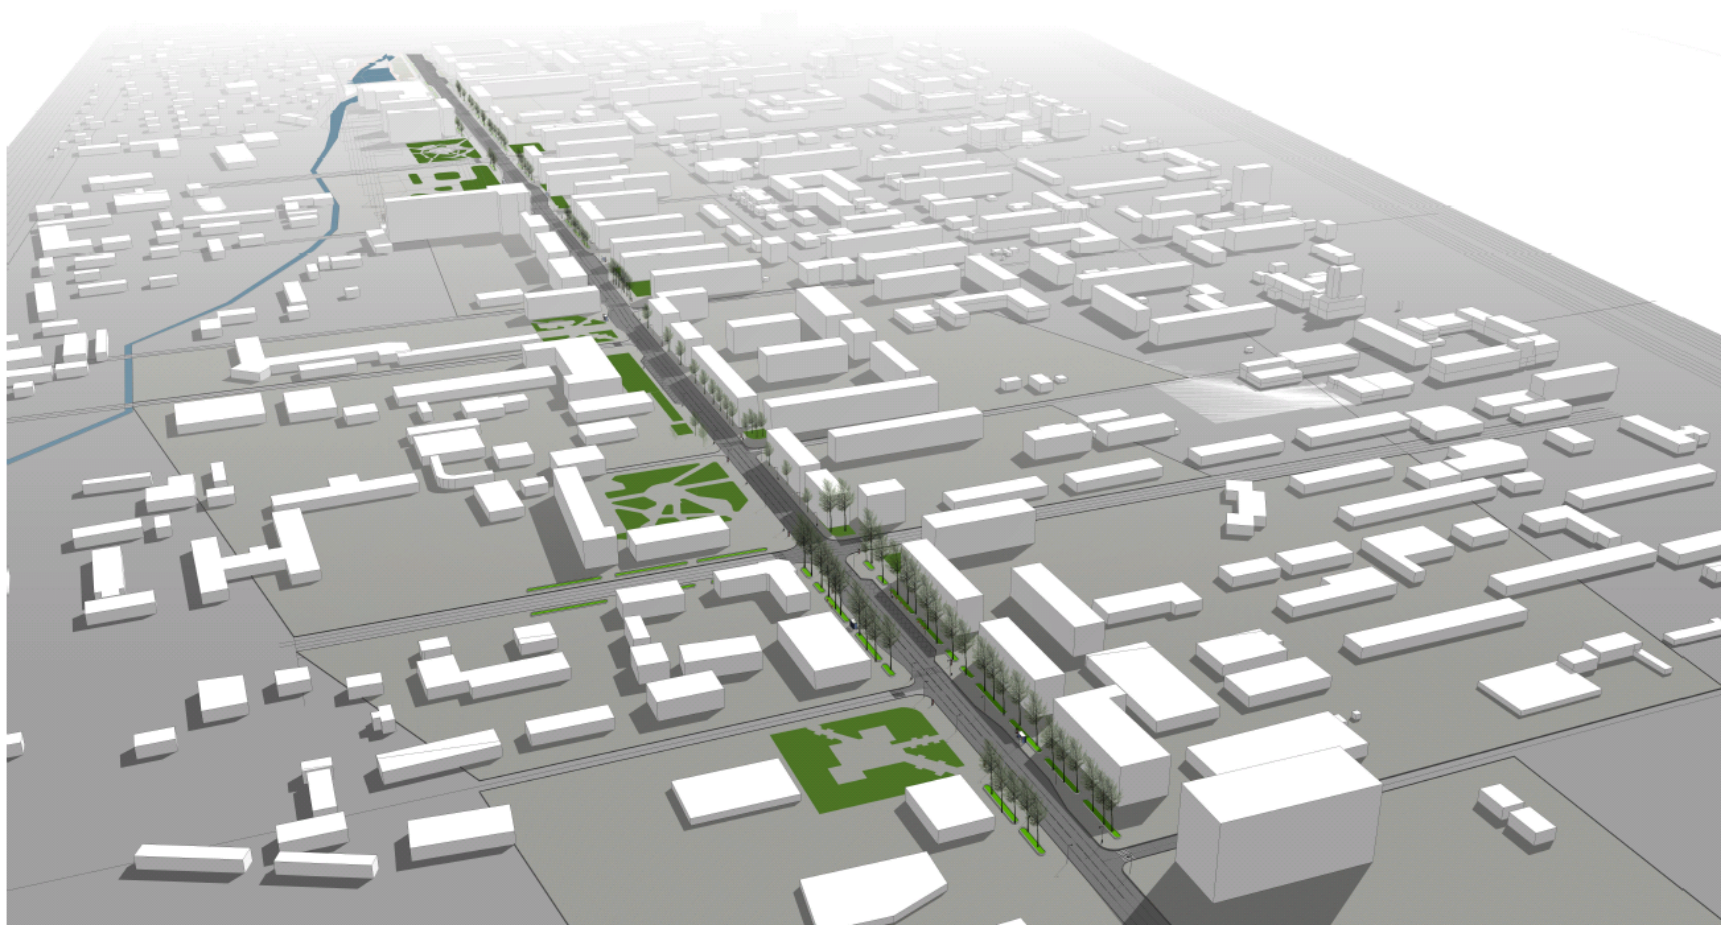


Скверы в структуре улицы Сахалинской

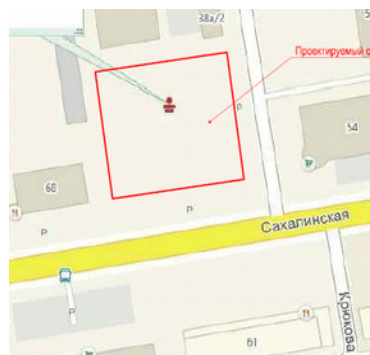


Сквер М.В. Головина
М.В. Головин совершил два кругосветных путешествия. Изучал Татарский пролив, Курильские острова, Шантарские острова.

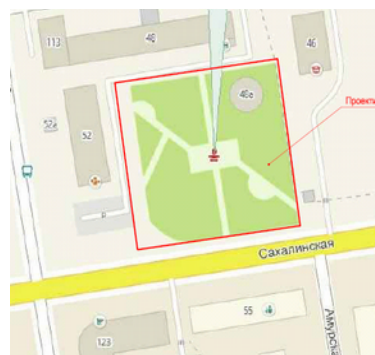

Сквер Н.В. Рудановского
Путешественник совершил несколько экспедиций по Сахалину, внес существенный вклад в исследование острова.

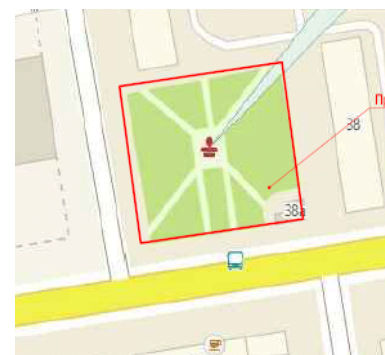

Сквер И.Ф. Крузенштерна
И.Ф. Крузенштерн совершил первое русское кругосветное путешествие, особое внимание уделил острову Сахалин.

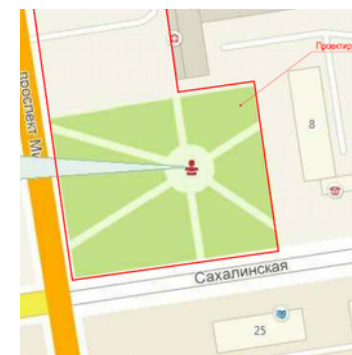

Сквер Г.И. Невельского
Путешественник доказал, что Сахалин-это остров, так же открыл Татарский пролив.



Основные мероприятия предусмотренные по текущему благоустройству улицы Сахалинской и скверам входящим в ее состав:

1. Покрытие.

- Замена асфальтового покрытия на тротуарную плитку.
- Устройство тактильной плитки.
- Замена бортового камня на гранитное.

2. Озеленение.

- Замена старых и высадка новых деревьев и кустарников.
- Восстановление зеленых зон вдоль улицы, установка вазонов.

3. Малые архитектурные формы.


- Установка скамеек, лавочек, урн, дорожных столбиков.

4. Освещение.

- Создание основного и декоративного освещения в скверах

5. Установка информационных табличек в скверах


Проектное предложение сквера им. М.В. Головнина (комплексное благоустройство)

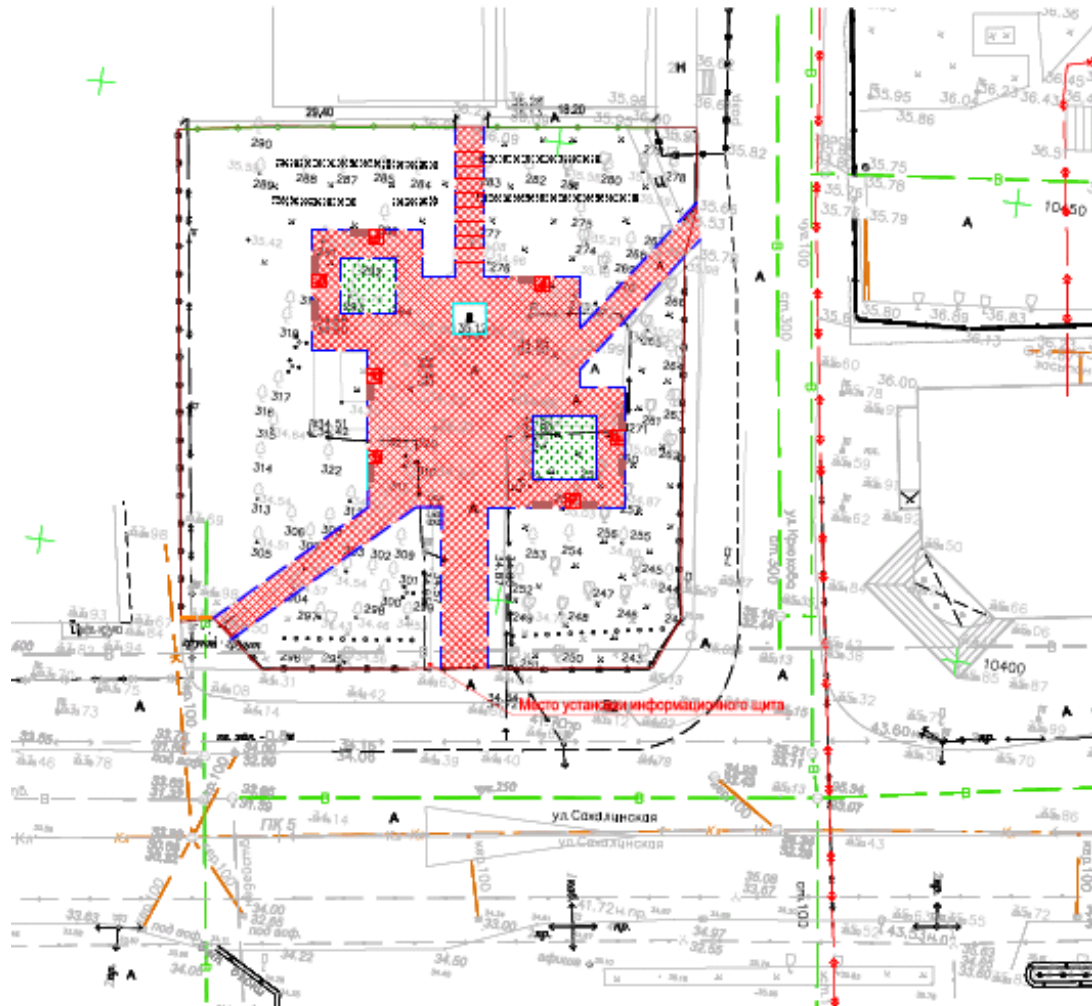

Основные виды работ направлены на сохранение существующих пешеходных связей, создание дополнительных мест для кратковременного отдыха, замен покрытий и бортового камня, наружное освещение и дополнительное озеленение.

Ведомость малых форм архитектуры	
Условные обозначения и изображения	Наименование
	Скамейка «Эрика» Арт. ак023 http://www.adanatgroup.ru
	Урна-емпельница ПА014 ПА014 http://hobbyka.ru
	Ограждение (цветочный Грин Арт. og014 Арт. og014 http://www.adanatgroup.ru установить на бетонное основание
	Ограждение 11 (п.ч./сид.) Арт. og007 http://www.adanatgroup.ru

Проектное предложение сквера им. Н.В. Рудановского (комплексное благоустройство)

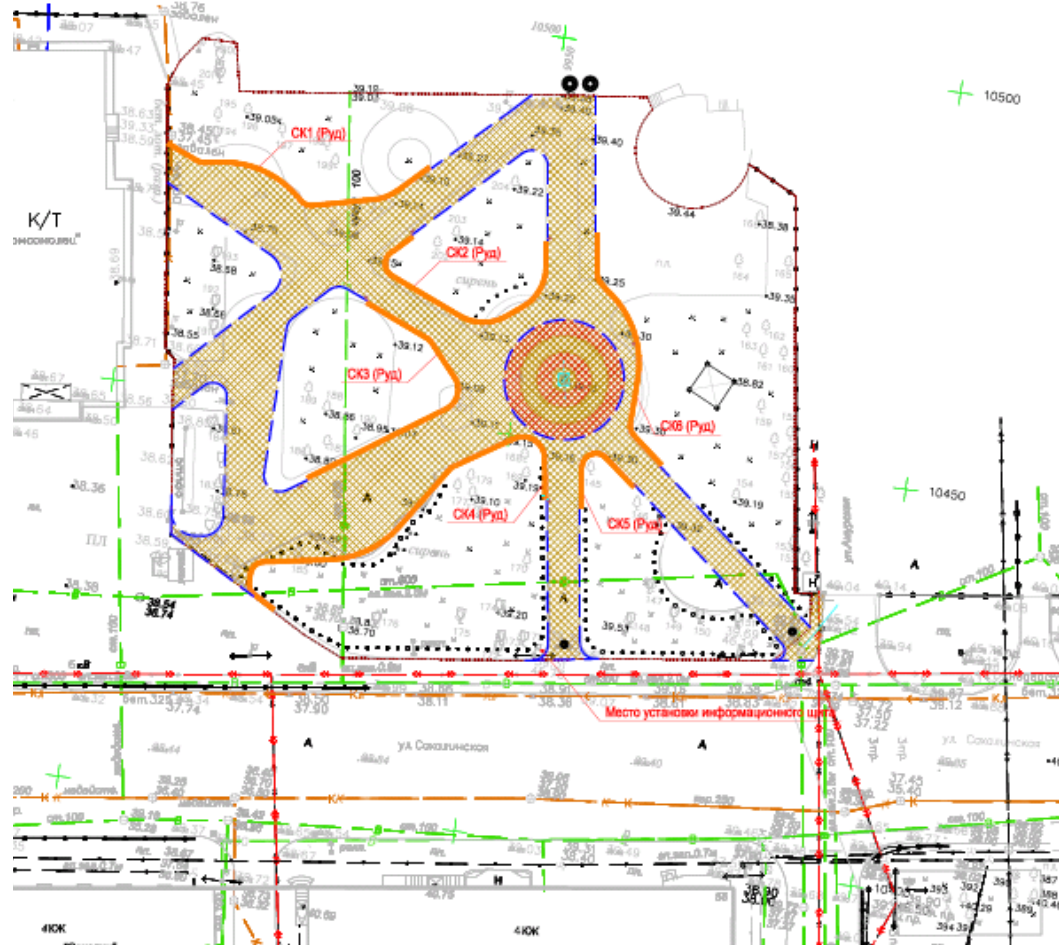


Основные виды работ направлены на сохранение существующих пешеходных связей, устройство большого количества лавочек, создание основного и декоративного освещения, замену покрытий, формирование дополнительного озеленения


Ведомость малых форм артит	
Условные обозначения и изображения	Наименование
	Столбик ограждения декоративный «Сфера» Арт. зр0002 http://www.adanatgroup.ru
	Урны-пепельница ПАО14 ПАО14 http://hobbyka.ru
	Монолитная скамейка Индивиду, проект СКЛ <ul style="list-style-type: none"> СК1 (Руд) СК2 (Руд) СК3 (Руд) СК4 (Руд) СК5 (Руд) СК6 (Руд)

Проектное предложение сквера им. И.Ф. Крузенштерна (комплексное благоустройство)

Основные виды работ:
 формирование детской площадки, демонтаж НТО, создание основного и декоративного освещения, замена покрытий, установка современного остановочного павильона, формирование дополнительного озеленения

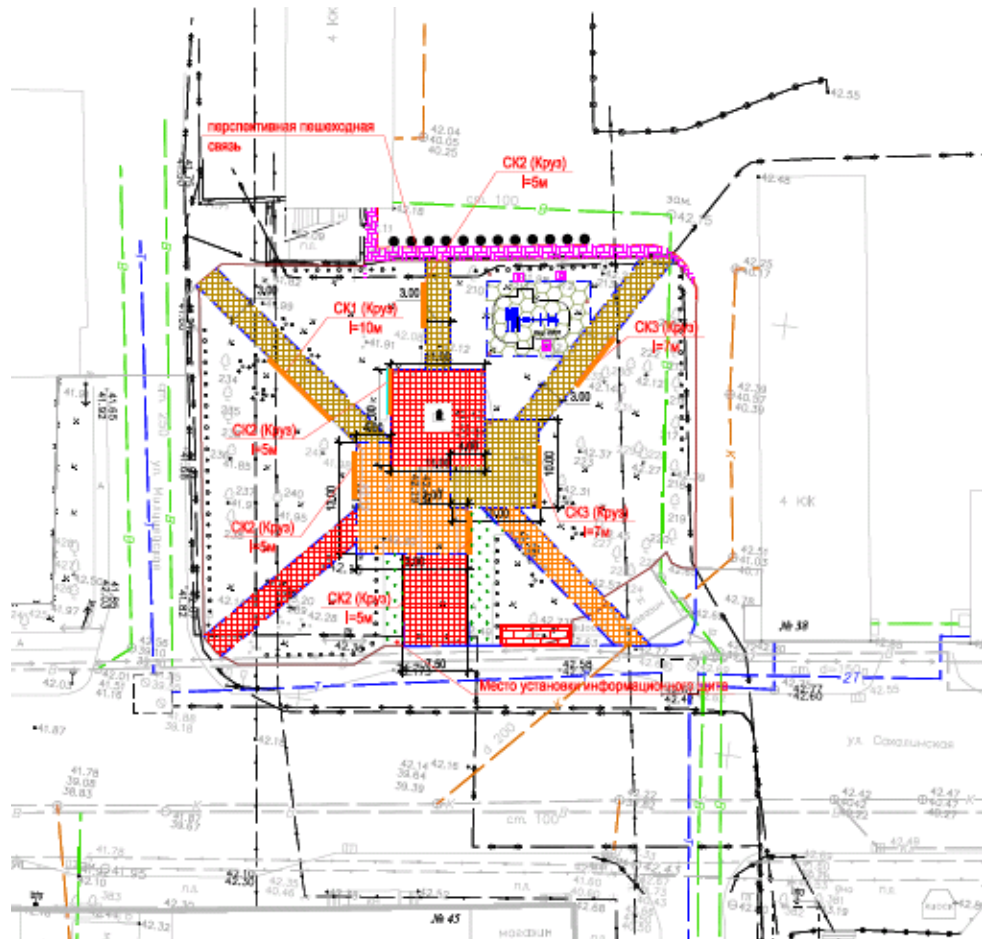


Ведомость материалов

Условные обозначения и изображения	Наименование
	1 Урна-пепельница ПА014 ПА014 http://hobbyka.ru
	2 Игровой комплекс, Код 0801* ООО "ЮНАРС" г.Ленинград, ул. Ленинградская 44, оф. 415, тел. 0421200-95-03, www.unars.ru, e-mail: info@unars.ru
	3 Столбик ограждения декоративный «Сфера» Арт. spb002 http://www.adanalgroup.ru
	4 Пристольная решетка Арт.vzm019 http://www.adanalgroup.ru
	5 Монолитная скамейка Индизвид, проект см.л.

СК1 (Круж)
 СК2 (Круж)
 СК3 (Круж)


Проектное предложение сквера им. Г.И. Невельского (комплексное благоустройство)

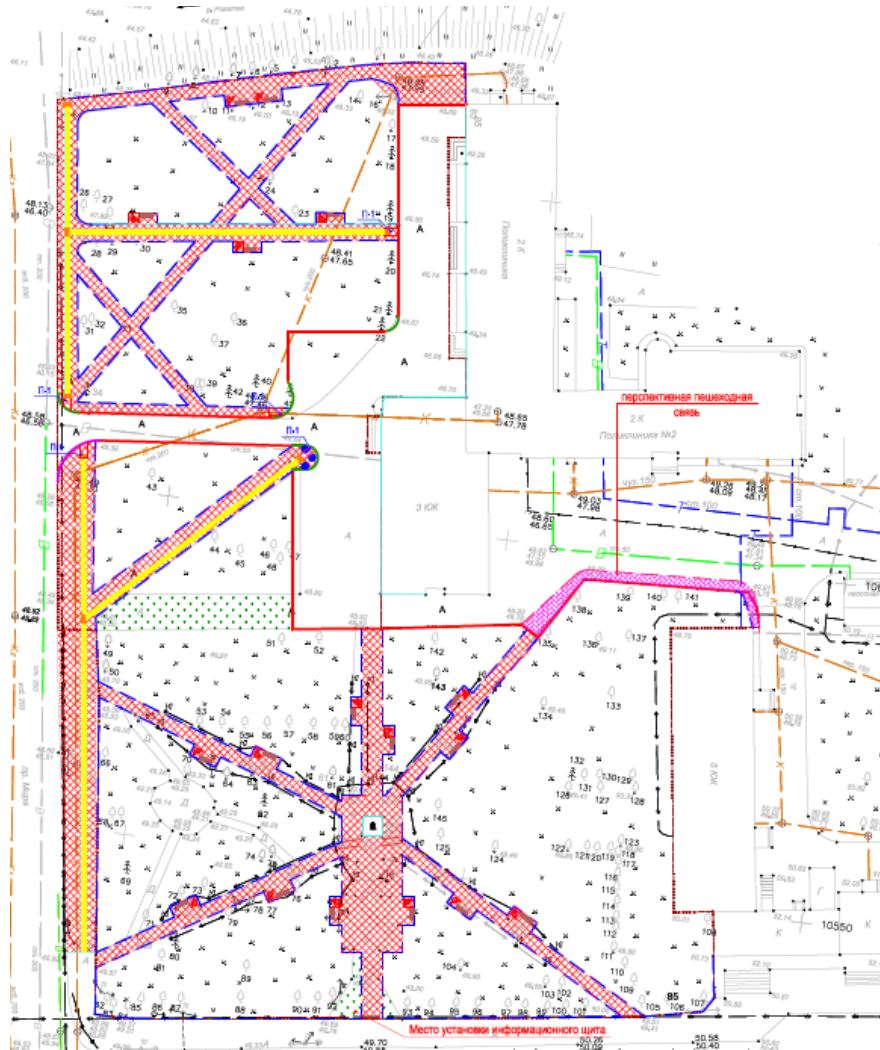


Основные виды работ направлены на сохранение планировочного решения сквера. Проработки неблагоприятной территории с северной стороны, с учетом формирования дополнительных пешеходных связей, а также дополнительного озеленения

Ведомость малых форм арт	
Условные обозначения и изображения	Наименование
1 	Скамейка «Эрика» Арт. эк023 http://www.adanalgroup.ru
2 	Урна-пепельница ПА014 ПА014 http://hobbyka.ru
9 	Столбик ограждения декоративный «Сфера» Арт. srb002 http://www.adanalgroup.ru

Проектное предложение сквера им. Н.В. Рудановского (комплексное благоустройство)

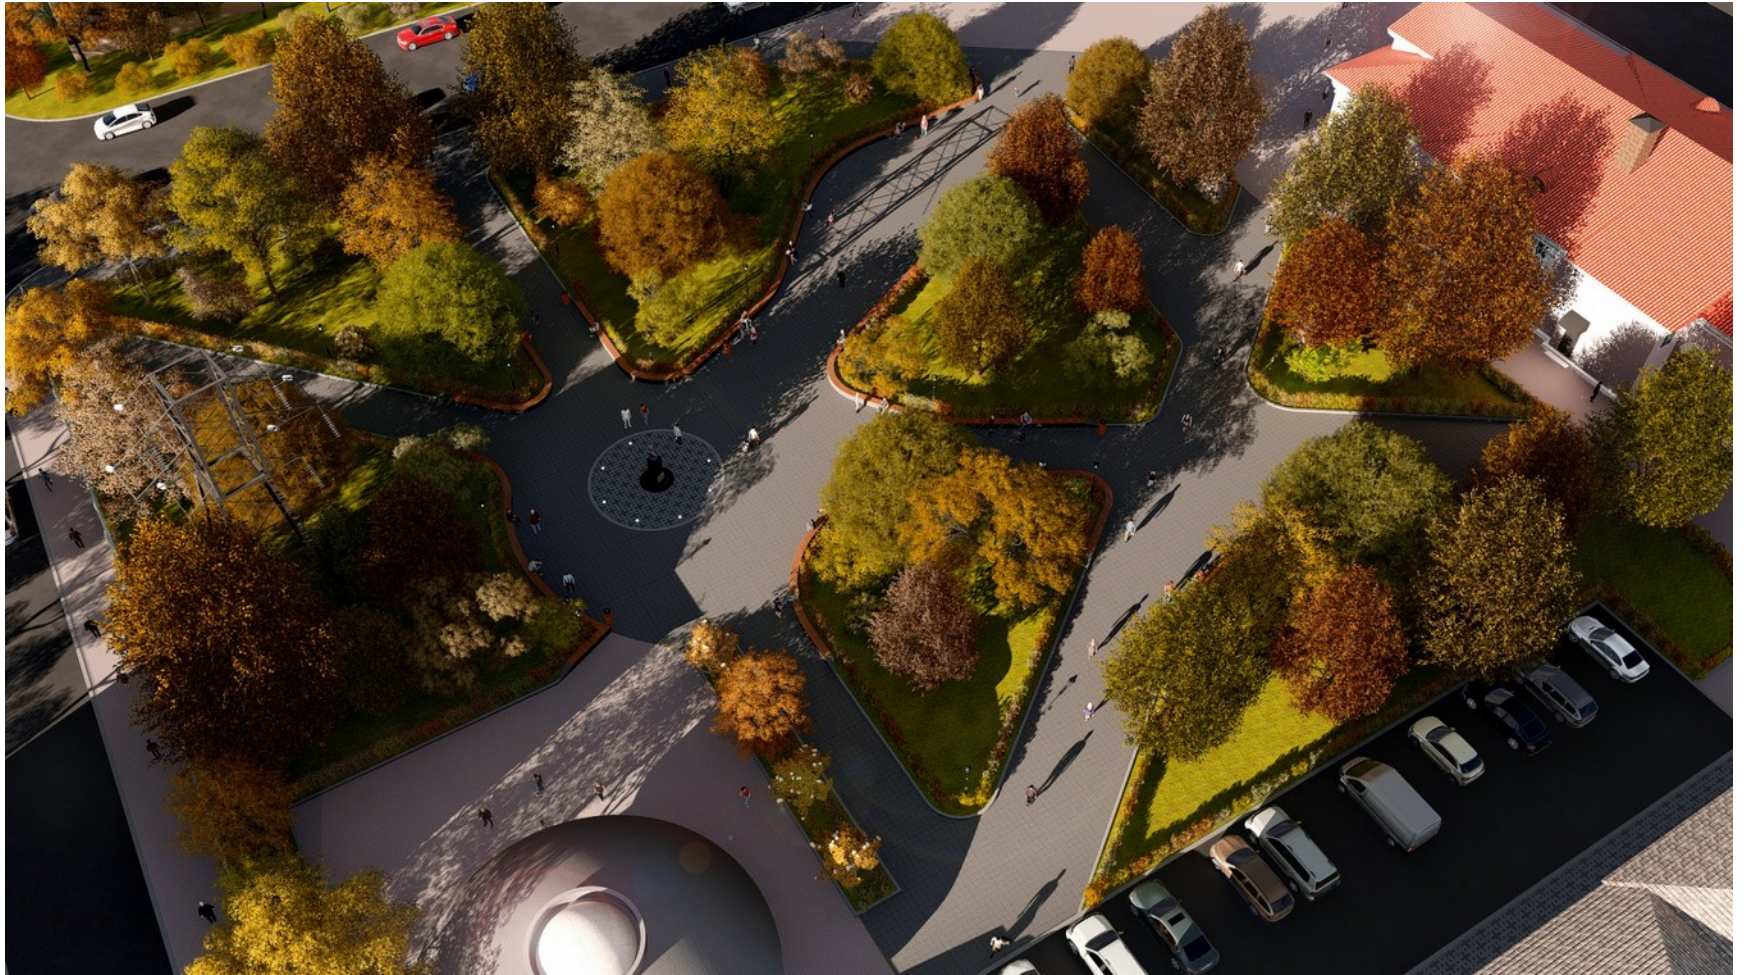


Проектное предложение сквера им. И.Ф. Крузенштерна (комплексное благоустройство)

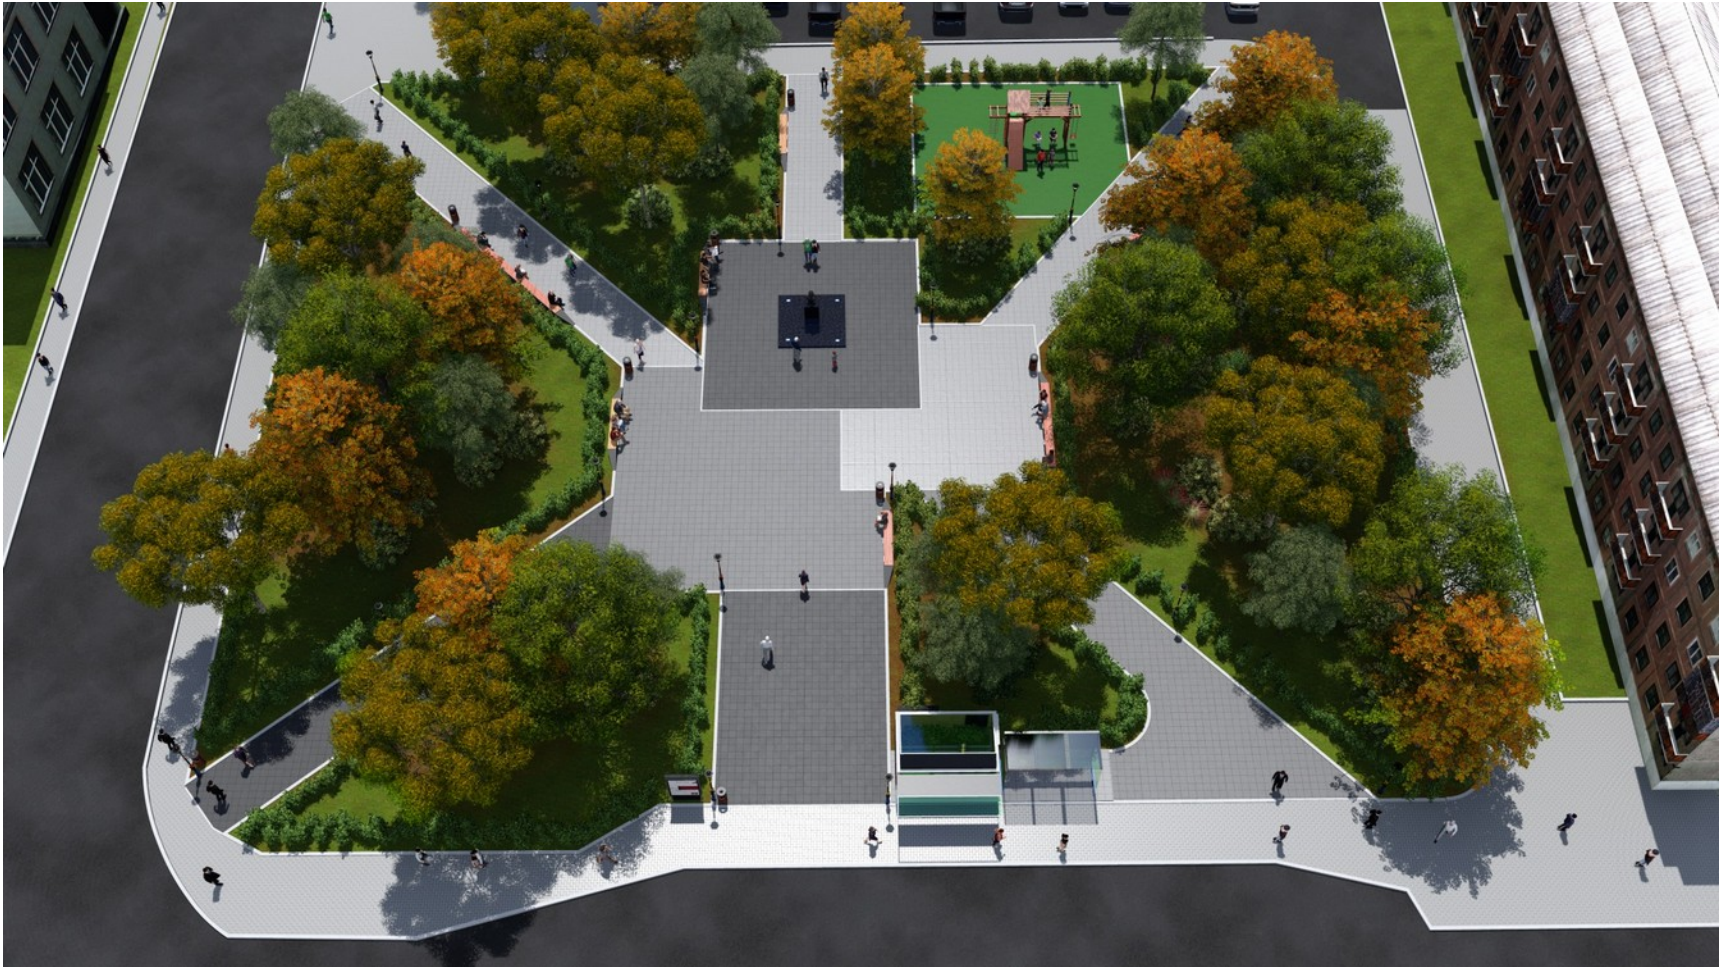

Проектное предложение сквера им. И.Ф. Крузенштерна (комплексное благоустройство)




Ситуационная схема ул. Сахалинской в границах ул. Амурская – ул. Комсомольская

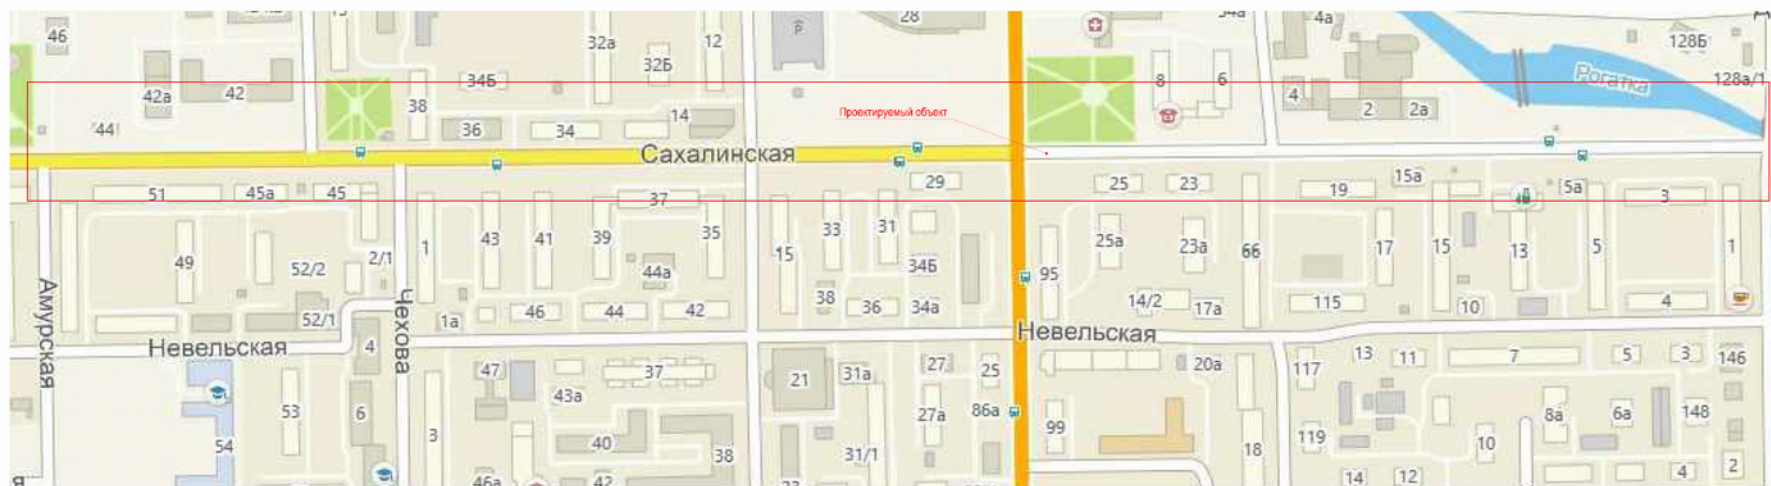


Проектное предложение ул. Сахалинская (комплексное благоустройство)

Ул. Сахалинская в границах ул. Амурская – пр. Мира

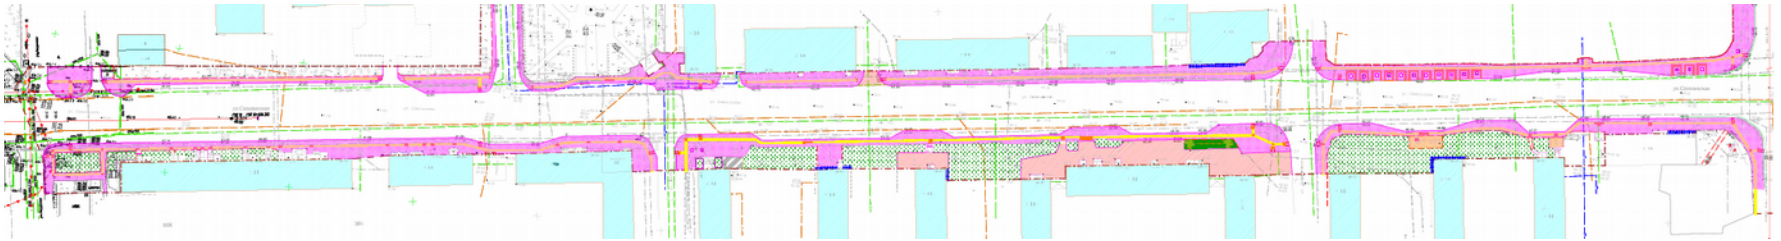

Ул. Сахалинская в границах пр. Мира – ул. Комсомольская

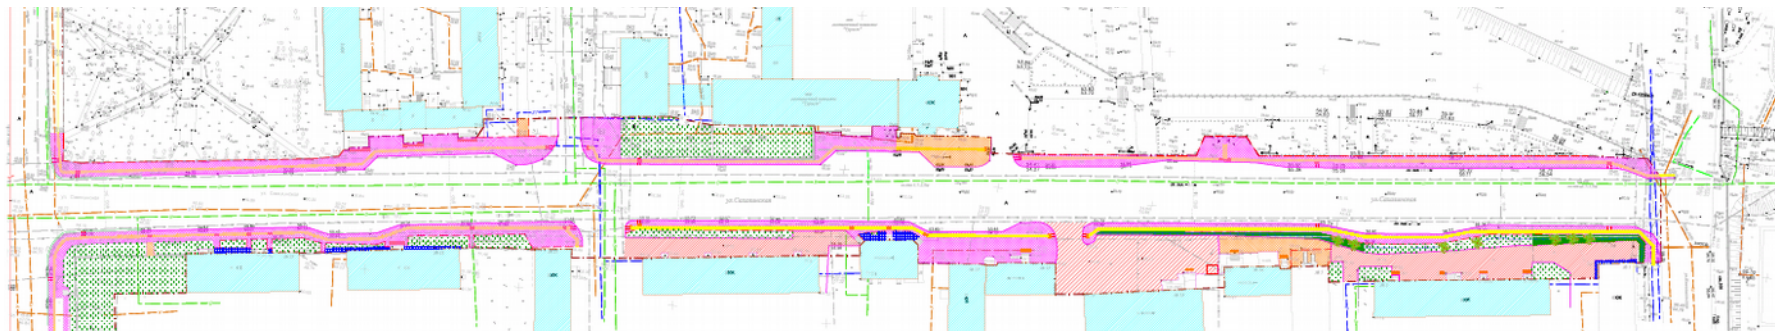

Основные мероприятия предусмотренные по текущему благоустройству улицы :

1. Покрытие.

- Восстановление мощения.
- Устройство тактильной плитки.
- Замена бортового камня на гранитное.

2. Озеленение.

- Замена старых и высадка новых деревьев и кустарников.
- Восстановление зеленых зон вдоль улицы, установка вазонов.

3. Малые архитектурные формы.

- Установка скамеек, лавочек, урн, дорожных столбиков.

5. Установка остановочных павильонов