
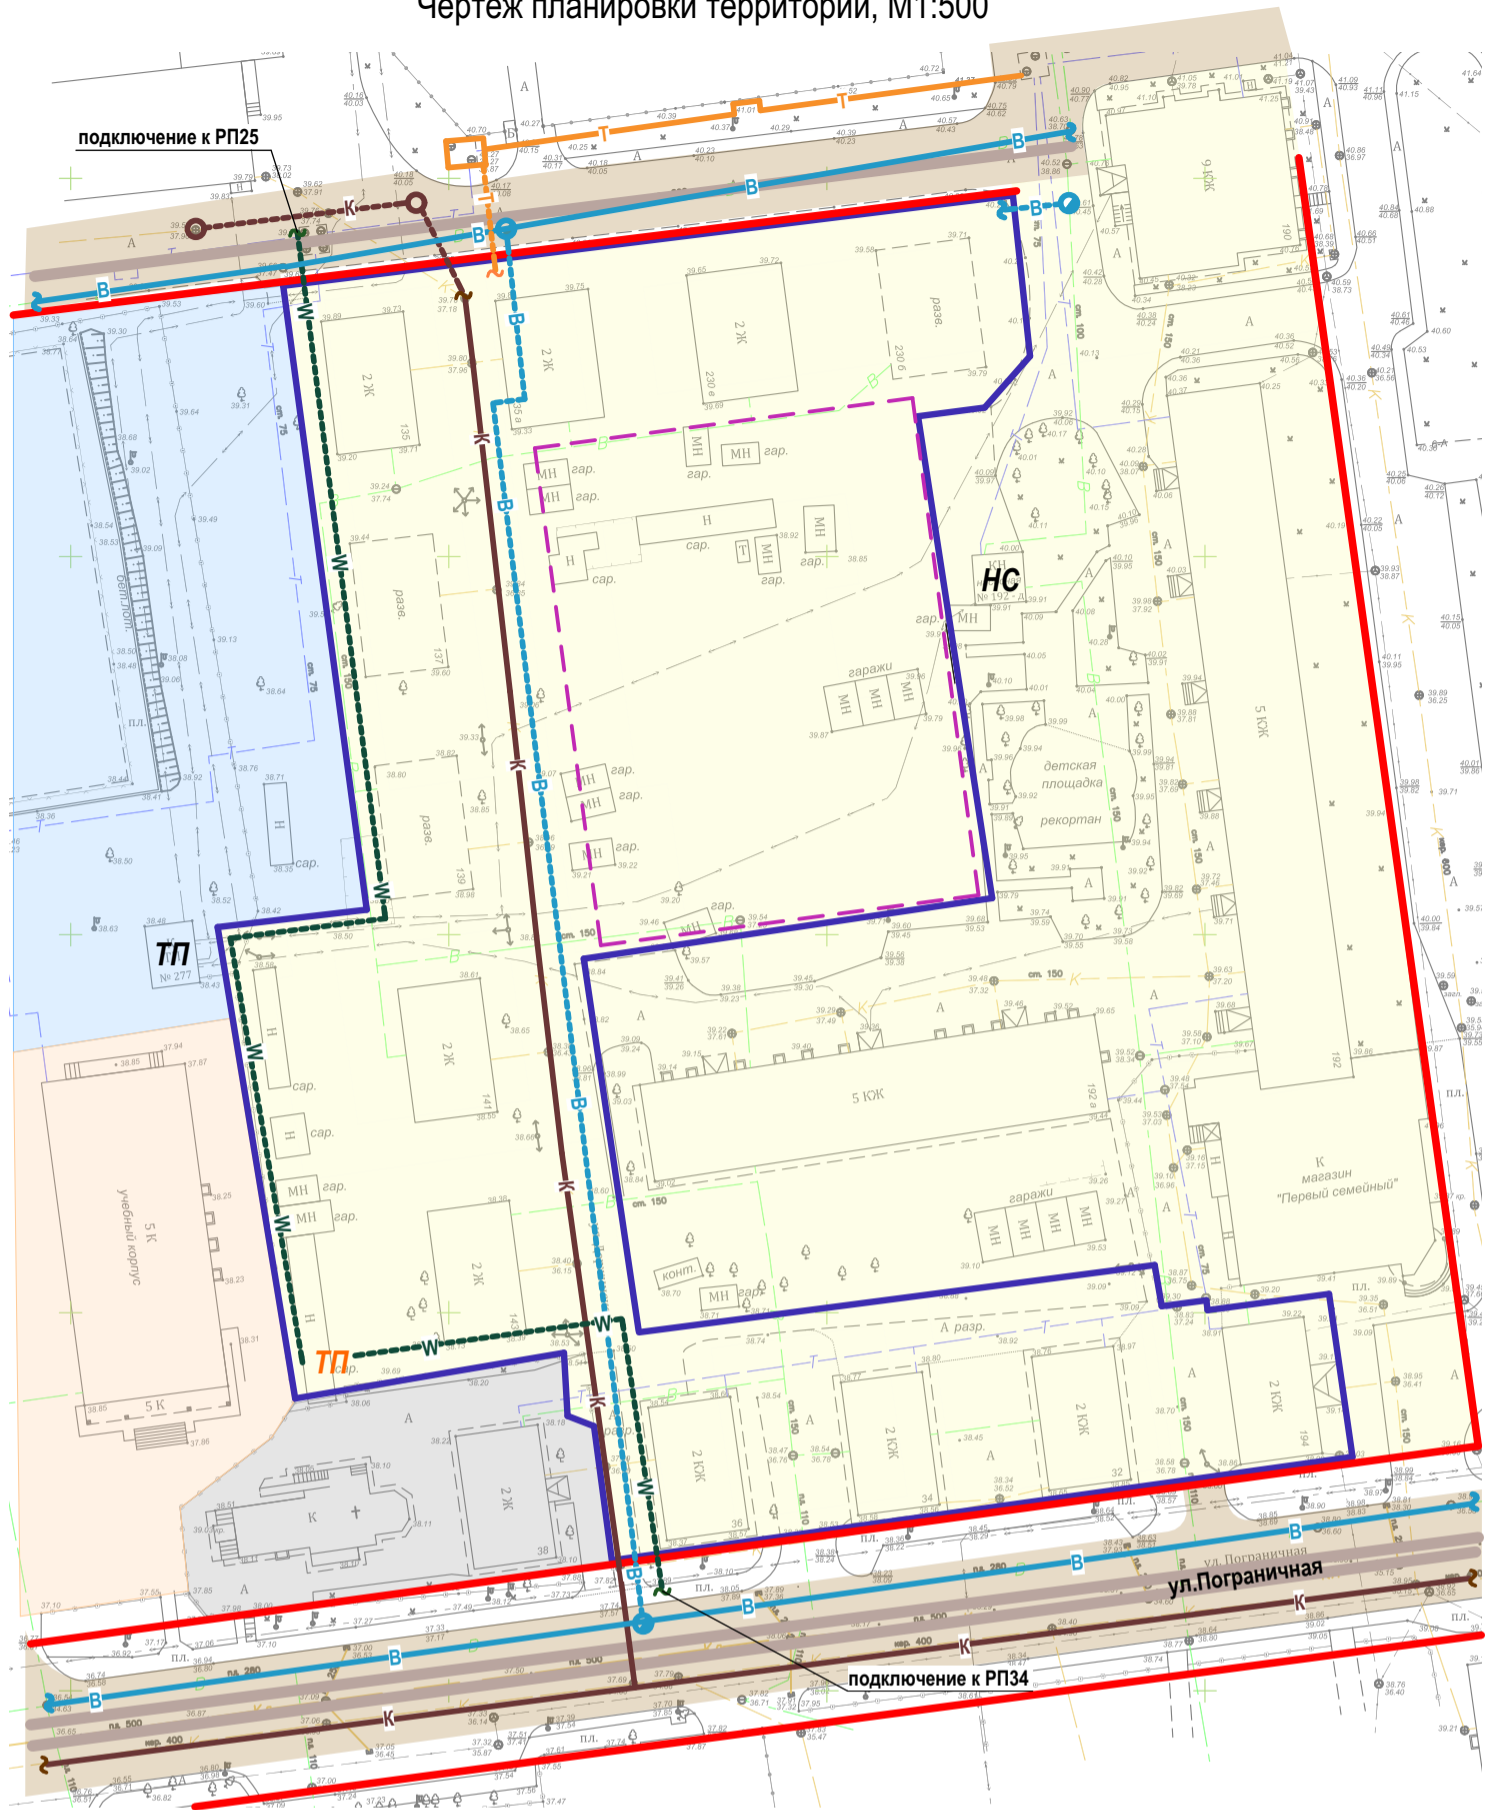


Чертеж планировки территории, М1:500

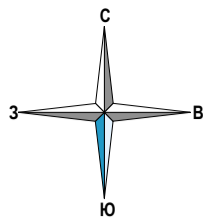

Условные обозначения

- границы застроенной территории, в отношении которой принято решение о развитии
- красные линии
- проезд
- магистральная улица общегородского значения
- существующая улично-дорожная сеть
- территория среднеобразовательной школы №3
- территория высшего учебного заведения СахГУ
- территория православного храма и здания прихода
- территория здания магазина продовольственных и непродовольственных товаров

Границы зон планируемого размещения зданий, строений

- зоны планируемого размещения жилых зданий
- зона планируемого размещения объектов транспортной инфраструктуры с элементами благоустройства

Объекты инженерной инфраструктуры

- ТП проектируемая трансформаторная подстанция
- ТП существующая трансформаторная подстанция №277
- НС существующая реконструируемая насосная станция №9
- W— проектируемая кабельная линия электроснабжения мощностью 6кВ от РП34 и РП25
- точка подключения к сетям водоснабжения
- B— проектируемая сеть водоснабжения
- B— существующая магистральная сеть водоснабжения
- точка подключения к сетям бытовой канализации магистрального значения
- K— проектируемая сеть бытовой канализации
- K— существующая магистральная сеть бытовой канализации
- точка подключения к сетям теплоснабжения
- T— проектируемая сеть теплоснабжения
- T— существующая магистральная сеть теплоснабжения

						58-05-2016-ДП					
						"Проект планировки с проектом межевания территории, расположенной по адресу: Южно-Сахалинск, в границах части элемента планировочной структуры: пр. Мира-ул. Пограничная-ул. Дзержинского-внутриквартальный проезд".					
Изм.	Кол.уч.	Лист	Масш.	Подпись	Дата	Часть 1. Утверждаемая (основная) часть.					
Рук. проекта			Ерофеева Е.Н.						Статус	Лист	Листов
Исполнитель			Ерофеева Е.Н.							1	2
Исполнитель			Колпакина В.Г.			Чертеж планировки территории, М1:500					