



**АДМИНИСТРАЦИЯ  
ГОРОДА ЮЖНО-САХАЛИНСКА**

**ДЕПАРТАМЕНТ АРХИТЕКТУРЫ,  
ГРАДОСТРОИТЕЛЬСТВА И  
ЗЕМЛЕПОЛЬЗОВАНИЯ ГОРОДА  
ЮЖНО-САХАЛИНСКА**

Главному редактору газеты  
«Южно-Сахалинск сегодня»  
С.Г. Тараканову  
г. Южно-Сахалинск,  
ул. Невельского, 31.

693000, РОССИЯ, ЮЖНО-САХАЛИНСК, УЛ. КАРЛА МАРКСА, 32  
ТЕЛ: (4242) 46-44-00, ФАКС: (4242) 46-44-24, E-MAIL: dagun@yuzhno-sakh.ru,  
<http://yuzhno-sakh.ru>

от 23 СЕН 2016 № 4797-014/07  
на \_\_\_\_\_ от \_\_\_\_\_

О размещении информации

Просим Вас разместить в газете «Южно-Сахалинск сегодня» информацию о принятых от граждан заявлениях о предварительном согласовании предоставления земельного участка в аренду для индивидуального жилищного строительства.

Текст объявления:

«Департамент архитектуры, градостроительства и землепользования города Южно-Сахалинска объявляет о принятых от граждан заявлениях о предварительном согласовании предоставления земельного участка в аренду для индивидуального жилищного строительства, расположенного по адресу:

Сахалинская область, городской округ «Город Южно-Сахалинск», с. Березняки, юго-западнее дома по ул. Брянская, 5, ориентировочной площадью 1072 кв.м.

Площадь и границы земельного участка определены по материалам проекта планировки с проектом межевания села Березняки, утвержденным постановлением Администрации города Южно-Сахалинска от 11.03.2015 N 552-па. Вышеуказанный проект планировки с проектом межевания, размещен на сайте Администрации города Южно-Сахалинска.

Площадь и адрес земельного участка будут уточнены по результатам межевания.

Граждане, которые заинтересованы в приобретении прав на испрашиваемый земельный участок, могут подавать заявления о намерении участвовать в аукционе.

Прием заявлений о намерении участвовать в аукционе производится в течение 30 (тридцати) дней со дня опубликования объявления по адресу: г. Южно-Сахалинск, ул. Карла Маркса, д.32, каб. 5 (отдел приема и выдачи документов) в приемные дни: понедельник, вторник, среда (с 10-00 до 16-00), четверг (с 10-00 до 13-00).

При поступлении заявления о намерении участвовать в аукционе по продаже права на заключение договора аренды земельного участка, предоставление земельного участка будет проводиться в соответствии со ст. 39.11 Земельного кодекса РФ».

Начальник Департамента

 В.И.Гаврильчик



**АДМИНИСТРАЦИЯ  
ГОРОДА ЮЖНО-САХАЛИНСКА**

**ДЕПАРТАМЕНТ АРХИТЕКТУРЫ,  
ГРАДОСТРОИТЕЛЬСТВА И  
ЗЕМЛЕПОЛЬЗОВАНИЯ ГОРОДА  
ЮЖНО-САХАЛИНСКА**

Главному редактору газеты  
«Южно-Сахалинск сегодня»  
С.Г. Тараканову  
г. Южно-Сахалинск,  
ул. Невельского, 31.

693000, РОССИЯ, ЮЖНО-САХАЛИНСК, УЛ. КАРЛА МАРКСА, 32  
ТЕЛ: (4242) 46-44-00, ФАКС: (4242) 46-44-24, E-MAIL: dagun@yuzhno-sakh.ru,  
<http://yuzhno-sakh.ru>

от 23 СЕН 2016 № 4798-014/27  
на \_\_\_\_\_ от \_\_\_\_\_

О размещении информации

Просим Вас разместить в газете «Южно-Сахалинск сегодня» информацию о принятых от граждан заявлениях о предварительном согласовании предоставления земельного участка в аренду для индивидуального жилищного строительства.

Текст объявления:

«Департамент архитектуры, градостроительства и землепользования города Южно-Сахалинска объявляет о принятых от граждан заявлениях о предварительном согласовании предоставления земельного участка в аренду для индивидуального жилищного строительства, расположенного по адресу:

Сахалинская область, городской округ «Город Южно-Сахалинск», с. Березняки, северо-восточнее пересечения ул. Центральная и ул. Железнодорожная, ориентировочной площадью 2066 кв.м.

Площадь и границы земельного участка определены по материалам проекта планировки с проектом межевания села Березняки, утвержденным постановлением Администрации города Южно-Сахалинска от 11.03.2015 N 552-па. Вышеуказанный проект планировки с проектом межевания, размещен на сайте Администрации города Южно-Сахалинска.

Площадь и адрес земельного участка будут уточнены по результатам межевания.

Граждане, которые заинтересованы в приобретении прав на испрашиваемый земельный участок, могут подавать заявления о намерении участвовать в аукционе.

Прием заявлений о намерении участвовать в аукционе производится в течение 30 (тридцати) дней со дня опубликования объявления по адресу: г. Южно-Сахалинск, ул. Карла Маркса, д.32, каб. 5 (отдел приема и выдачи документов) в приемные дни: понедельник, вторник, среда (с 10-00 до 16-00), четверг (с 10-00 до 13-00).

При поступлении заявления о намерении участвовать в аукционе по продаже права на заключение договора аренды земельного участка, предоставление земельного участка будет проводиться в соответствии со ст. 39.11 Земельного кодекса РФ».

Начальник Департамента

В.И.Гаврильчик



**АДМИНИСТРАЦИЯ  
ГОРОДА ЮЖНО-САХАЛИНСКА**

**ДЕПАРТАМЕНТ АРХИТЕКТУРЫ,  
ГРАДОСТРОИТЕЛЬСТВА И  
ЗЕМЛЕПОЛЬЗОВАНИЯ ГОРОДА  
ЮЖНО-САХАЛИНСКА**

Главному редактору газеты  
«Южно-Сахалинск сегодня»  
С.Г. Тараканову  
г. Южно-Сахалинск, 693000  
ул. Невельского, 31.

693000, РОССИЯ, ЮЖНО-САХАЛИНСК, УЛ. КАРЛА МАРКСА, 32  
ТЕЛ: (4242) 46-44-00, ФАКС: (4242) 46-44-24, E-MAIL: dagun@yuzhno-sakh.ru,  
<http://yuzhno-sakh.ru>

от 23 СЕН 2016 № 4794-014/07  
на \_\_\_\_\_ от \_\_\_\_\_

**О размещении информации**

Просим Вас разместить в газете «Южно-Сахалинск сегодня» информацию о принятых от граждан заявлениях о предварительном согласовании предоставления земельного участка в аренду для ведения крестьянского (фермерского) хозяйства.

Текст объявления:

«Департамент архитектуры, градостроительства и землепользования города Южно-Сахалинска объявляет о принятых от крестьянских (фермерских) хозяйств заявлениях о предварительном согласовании предоставления земельного участка в аренду для ведения крестьянского (фермерского) хозяйства, расположенного по адресу:

Сахалинская область, городской округ «Город Южно-Сахалинск», с. Старорусское, юго-западнее СПК «Соколовский», ориентировочной площадью 99191 кв.м.

Площадь и адрес земельного участка будут уточнены по результатам межевания.

Крестьянские (фермерские) хозяйства, которые заинтересованы в приобретении прав на испрашиваемый земельный участок могут подавать заявления о намерении участвовать в аукционе.

Ознакомление со схемой расположения земельного участка, в соответствии с которой предстоит образовать земельный участок осуществляется по адресу: г. Южно-Сахалинск, ул. Карла Маркса, д. 32, каб. 205 (отдел аренды земельных участков) в приемный день: вторник с 09.00 до 17.15, с 13.00 до 14.00 - обед.

Прием заявлений о намерении участвовать в аукционе производится в течение 30 (тридцати) дней со дня опубликования объявления по адресу: г. Южно-Сахалинск, ул. Карла Маркса, д.32, каб. 5 (отдел приема и выдачи

документов) в приемные дни: понедельник, вторник, среда (с 10-00 до 11-45), четверг (по предварительной записи).

При поступлении заявления о намерении участвовать в аукционе по продаже права на заключение договора аренды земельного участка, предоставление земельного участка будет проводиться в соответствии со ст. 39.11 Земельного кодекса РФ».

Начальник Департамента



В.И.Гаврильчик

\_\_\_\_\_ (наименование документа об утверждении, включая

\_\_\_\_\_ наименования органов государственной власти или

\_\_\_\_\_ органов местного самоуправления, принявших

\_\_\_\_\_ решение об утверждении схемы (или подписавших соглашение о  
перераспределении земельных участков)

от \_\_\_\_\_ № \_\_\_\_\_


Схема расположения земельных участков  
на кадастровом плане территории

Условный номер земельного участка: :3У1		
Площадь земельного участка: 99191 кв.м		
Обозначение характерных точек границ	Координаты, м	
	X	Y
1	2	3
n1	34760.37	7237.29
n2	34752.04	7542.81
n3	34444.99	7539.70
n4	34450.91	7199.27
n5	34569.69	7217.19
n1	34760.37	7237.29

Вид разрешенного использования: Для сельскохозяйственного использования.

Доступ к образуемому земельному участку осуществляется за счет земель общего пользования.

Категория земель: земли населенных пунктов.

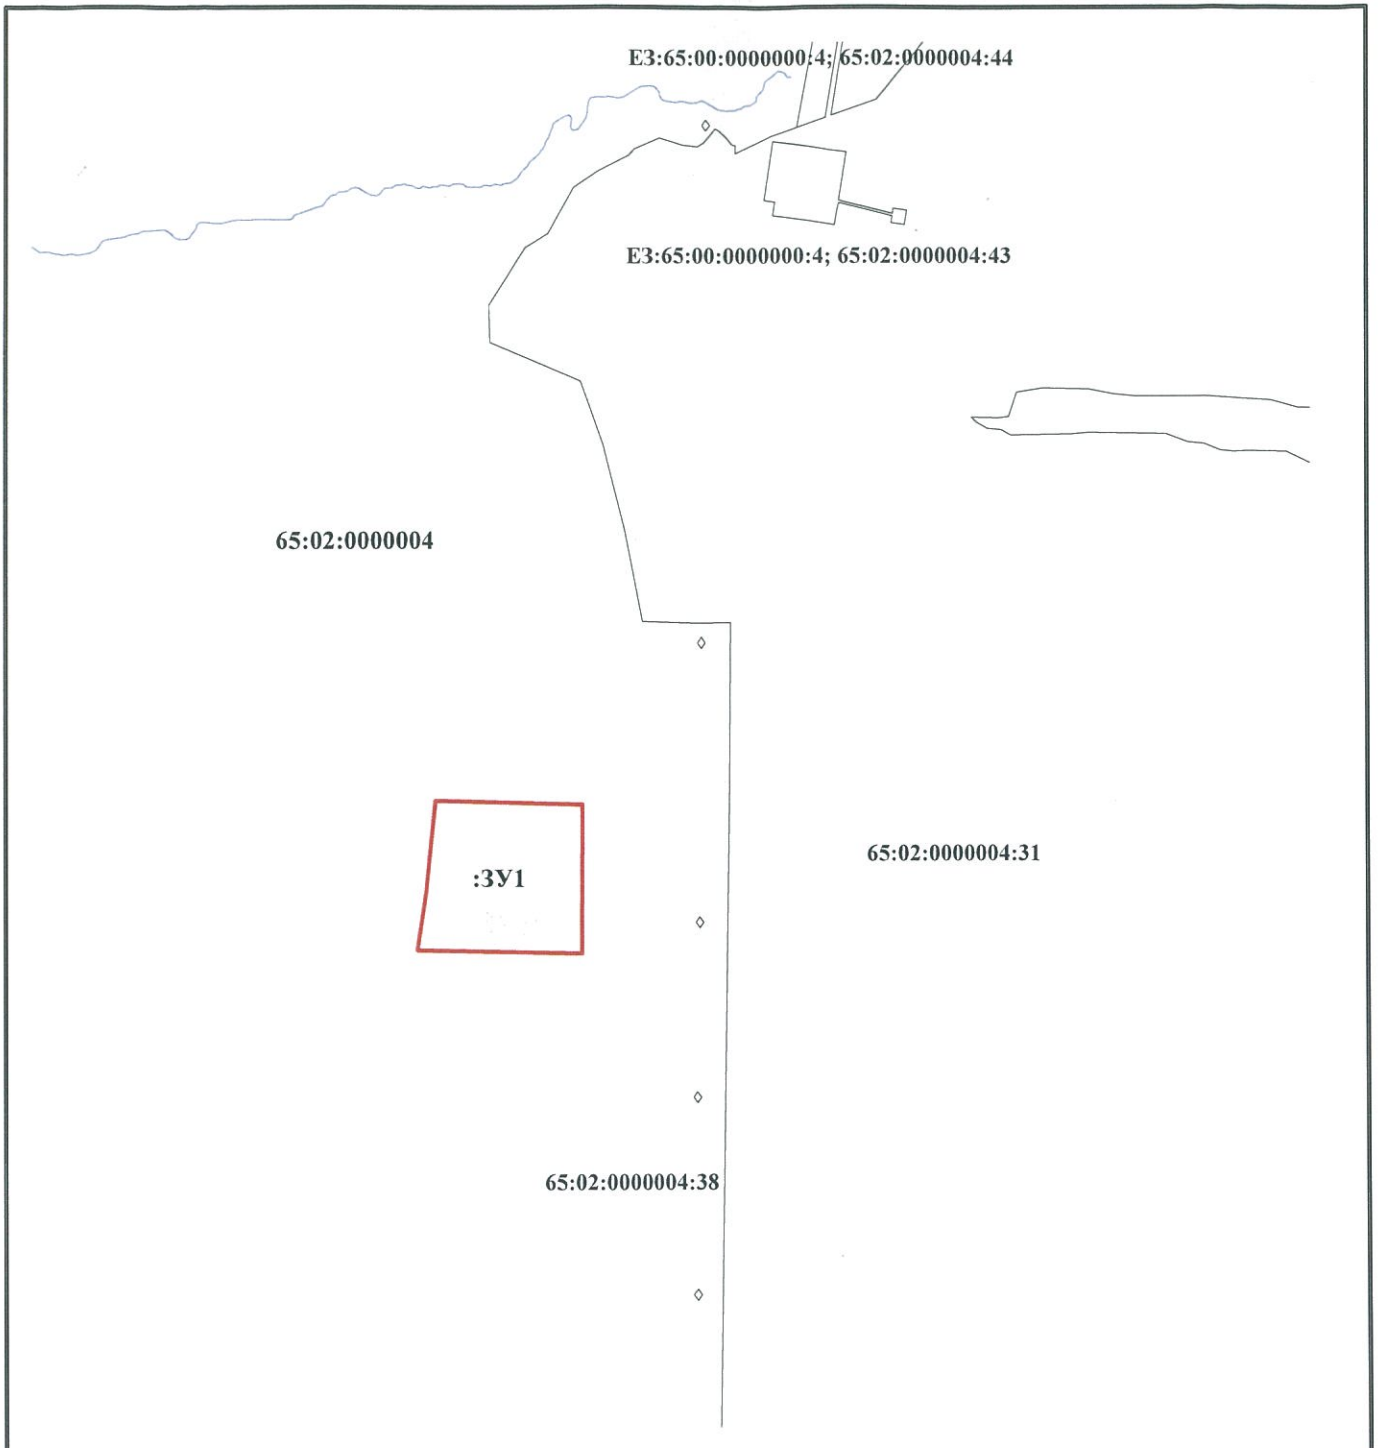

Масштаб 1:15000

**Условные обозначения:**

- :3У1**      вновь образованный земельный участок
- :31**        кадастровый номер земельного участка
- граница кадастрового квартала
- существующая часть границы, имеющиеся в ГКН сведения о которой достаточны для определения ее местоположения
- вновь образованная часть границы, сведения о которой достаточны для определения ее местоположения
- 65:02:0000004**      номер кадастрового квартала