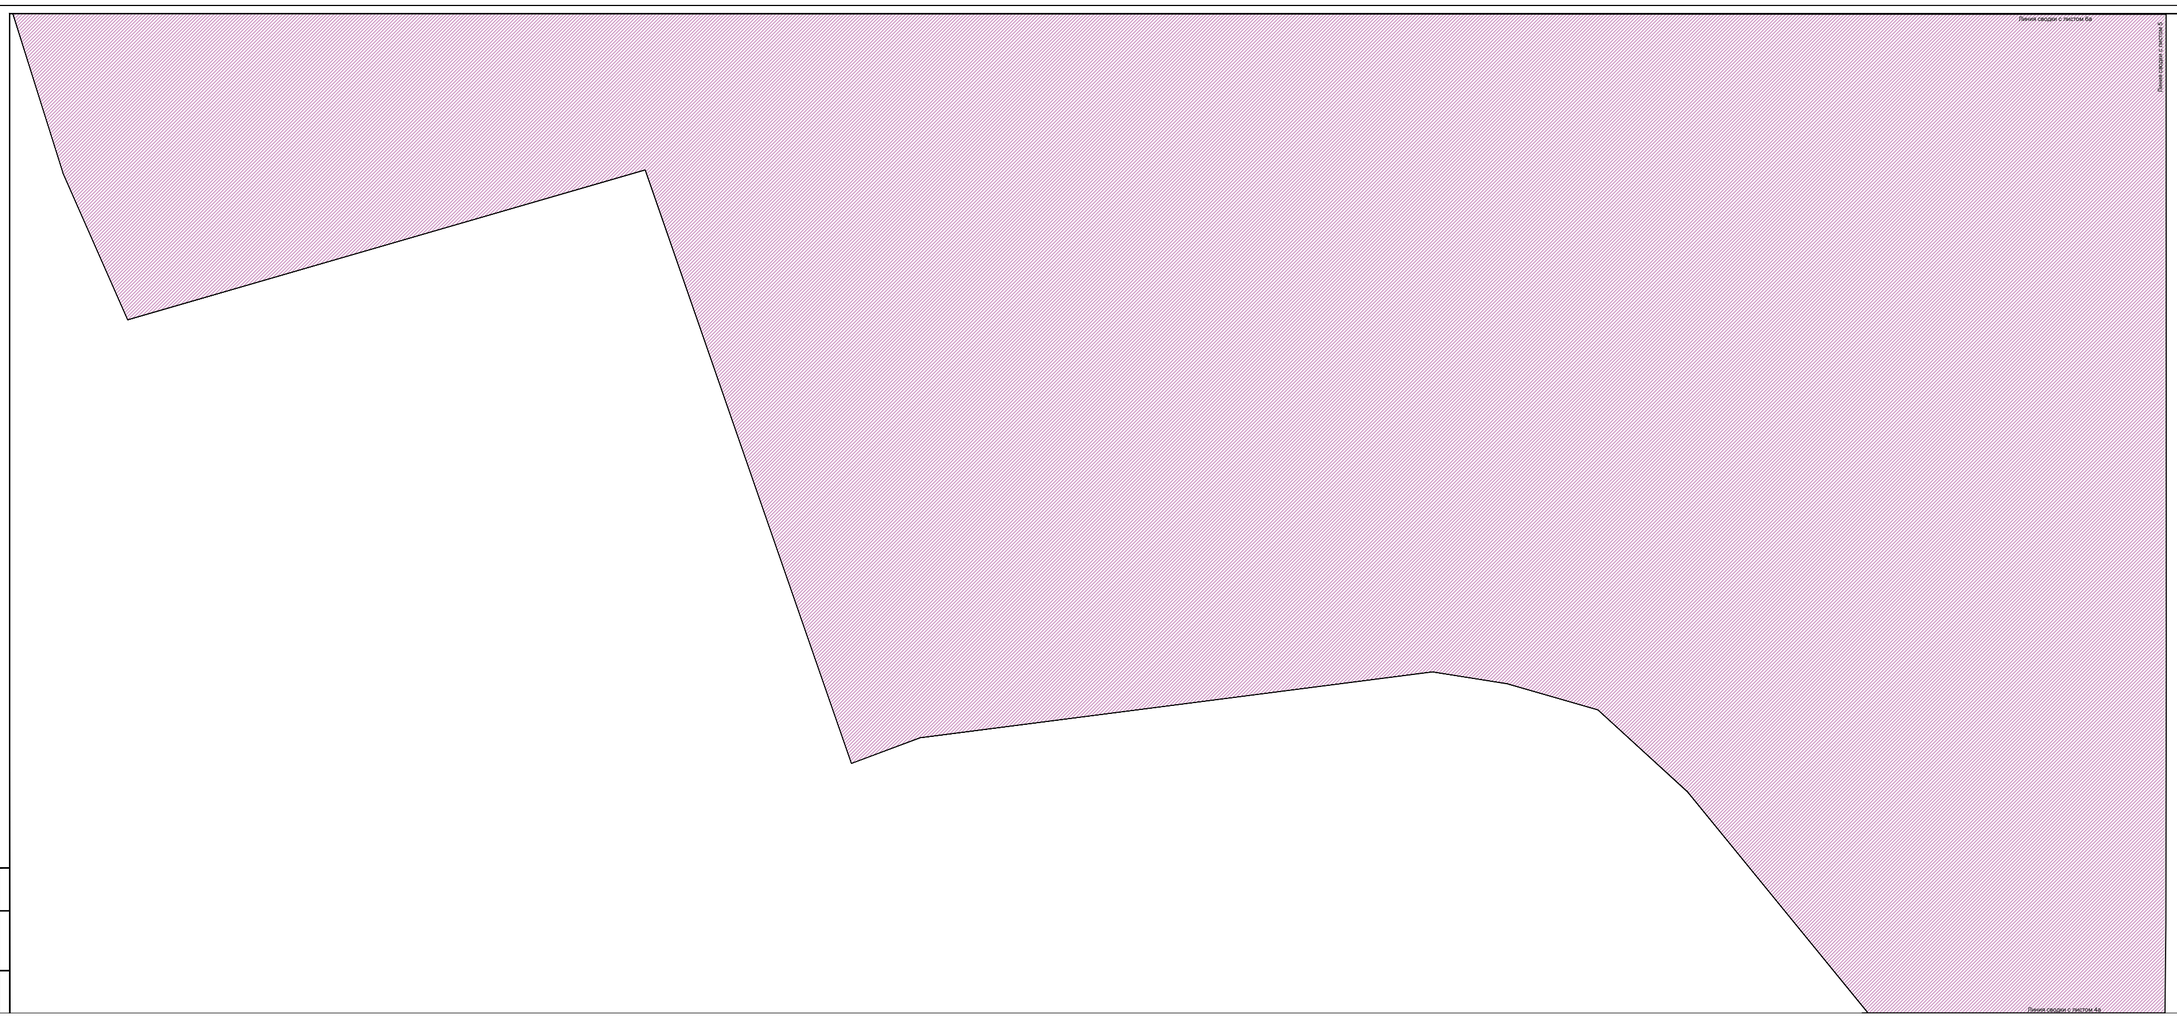


| | | | | | | |
|---|---|---|---|---|---|---|
| Изм. | Кол.уч. | Лист | N док. | Подп. | Дата | 11_71-0-00-ПП |
| | | | | | | Проект планировки территории и проект межевания территории, предусматривающие размещение линейного объекта «Линия Энергия на участке от ул.Грахитная до ул.Экспромтная с кольцевым пересечением" |
| Разработал | | Николаева | | | | Проект межевания территории. Основная часть |
| Проверил | | Николаева | | | | Стадия: ПП; Лист: 5а; Листов: 8 |
| Н. контр. | | Анисиов | | | | Чертеж межевания территории. Лист 5 Масштаб 1:1000 |
| | | | | | | ООО "Проектировщик-2" г.Ижевск - Сарапаул |

Согласовано

Взам. инв. №

Подпись и дата