


Изм.	Кол.	Лист	И. док.	Подп.	Дата
Разработал	Николаева	8	Николаева	Николаева	2021
Проверил	Николаева	8	Николаева	Николаева	2021
Н. контр.	Аненьков	8	Аненьков	Аненьков	2021

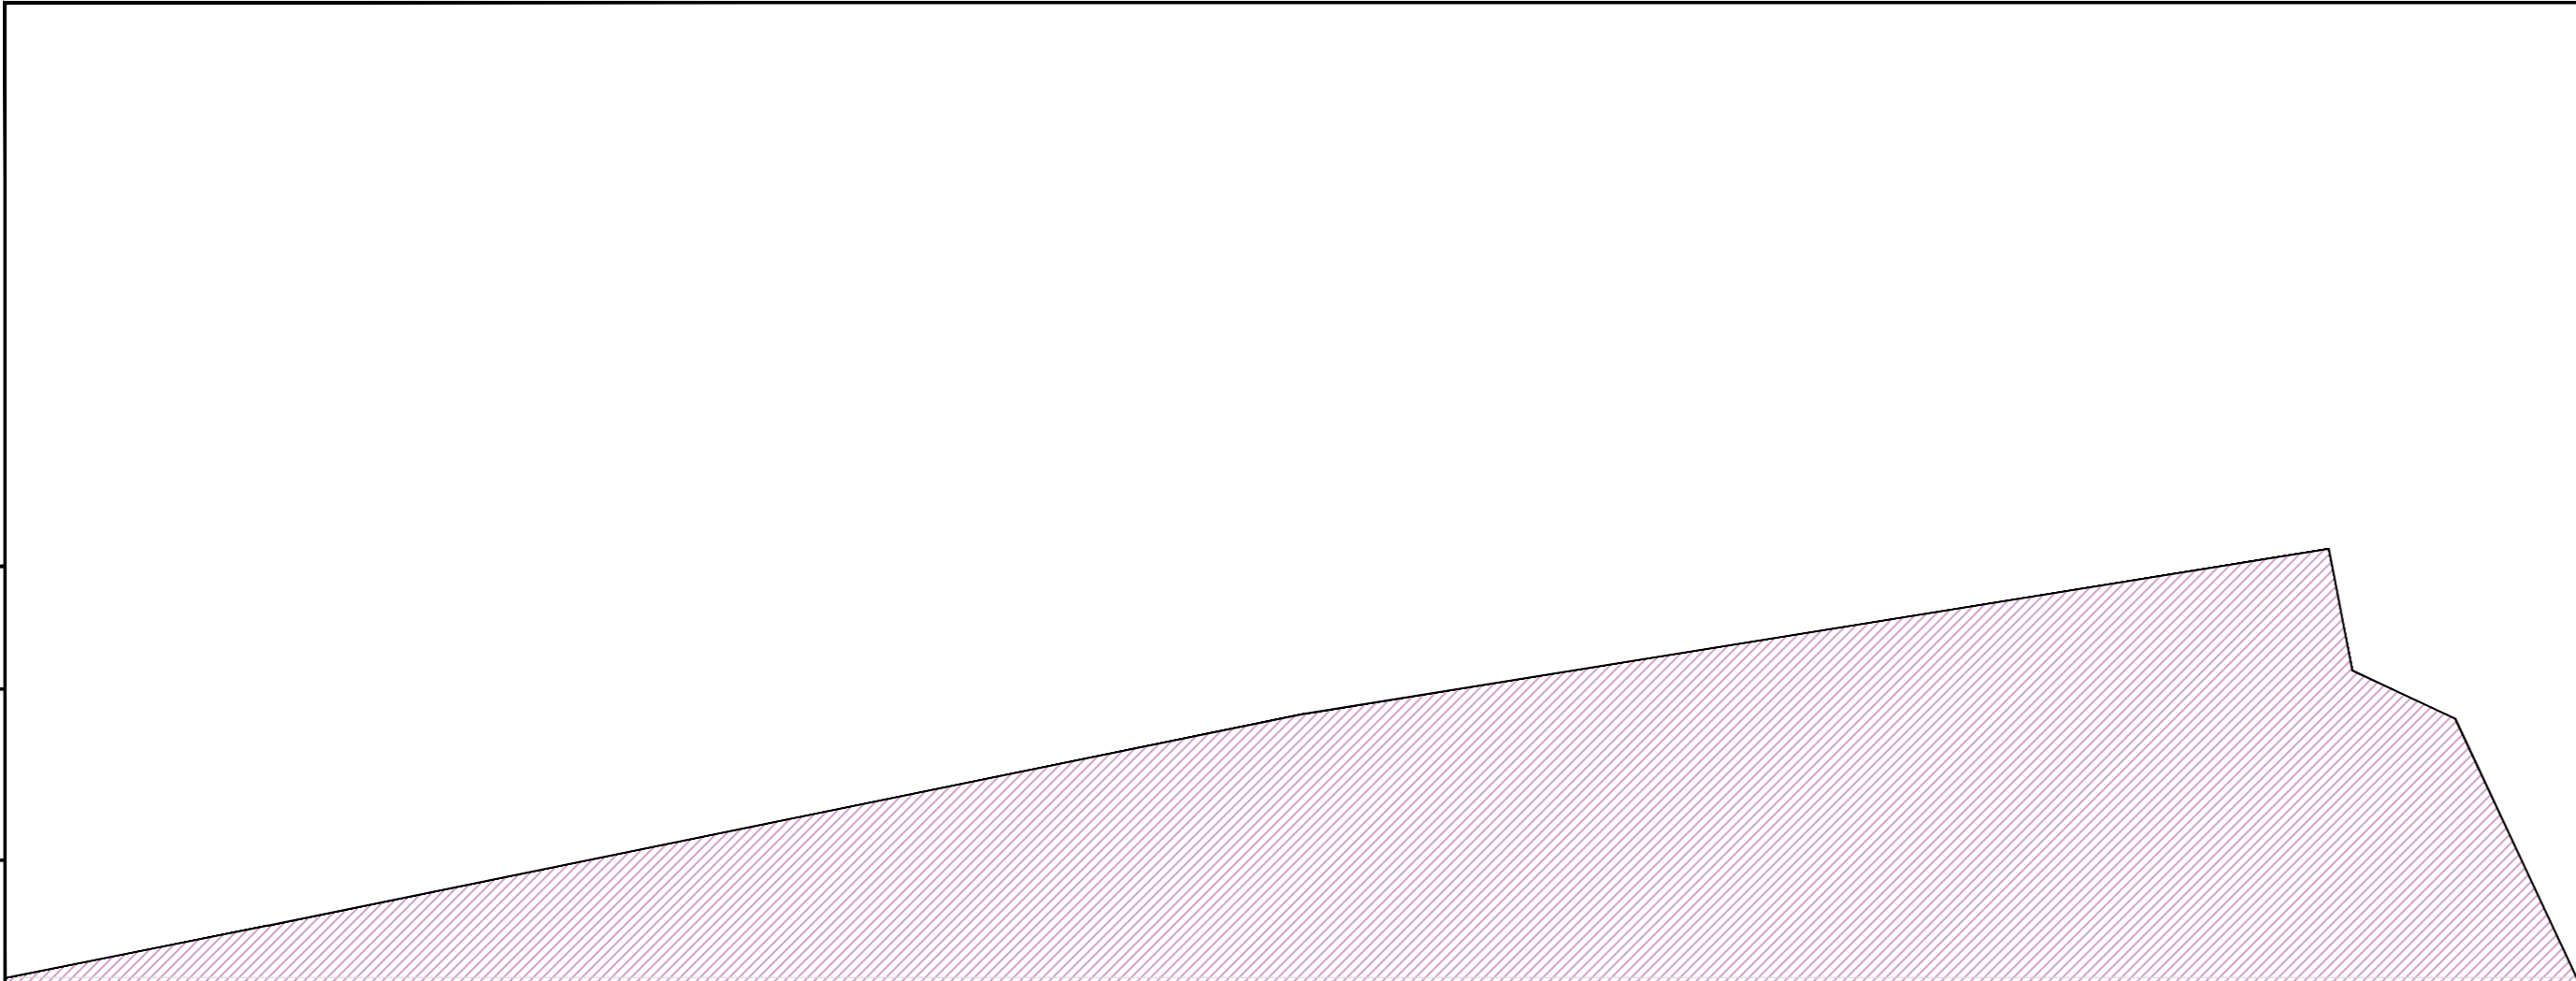

Линия сводки с листом 7

11_21-0-00-ППТ					
Проект планировки территории и проект межевания территории, предусматривающие размещение линейного объекта «Улица Золотая на участке от ул.Транзитная до ул.Украинская с кольцевым пересечением»					
Изм.	Кол.	Лист	И. док.	Подп.	Дата
Разработал	Николаева	8	Николаева	Николаева	2021
Проверил	Николаева	8	Николаева	Николаева	2021
Проект межевания территории. Основная часть			Стадия	Лист	Листов
			ТГ	8	8
Н. контр.			Чертеж межевания территории (I-этап) Масштаб 1:1000		
Аненьков			ООО "Проектировщик-2" г.Южно - Сахалинск		