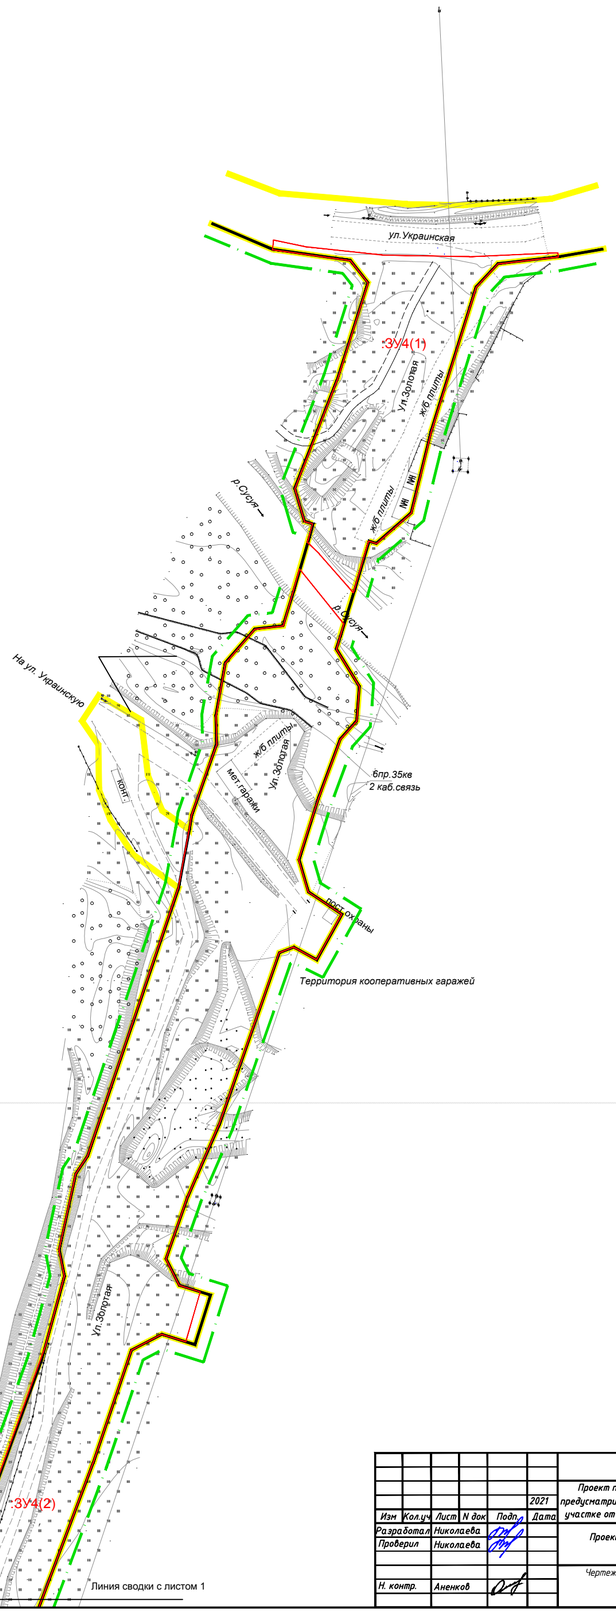

Взам.инв.№

Подпись и дата

Инв.№ подл.

							11_21-0-00-ППТ
						2021	Проект планировки территории и проект межевания территории, предусматривающие размещение линейного объекта «Улица Золотая на участке от ул.Транзитная до ул.Украинская с кольцевым пересечением»
Изм.	Кол.уч.	Лист	N док.	Подп.		Дата	
Разработал		Николаева					Проект межевания территории. Основная часть
Проверил		Николаева					
Н. контр.		Аненков					Чертеж межевания территории (II-этап) Масштаб 1:1000

Стадия	Лист	Листов
ТГ	1	8

ООО "Проектировщик-2" г.Южно - Сахалинск