


Обзорная схема




Масштаб 1:10 000

Фрагмент 1

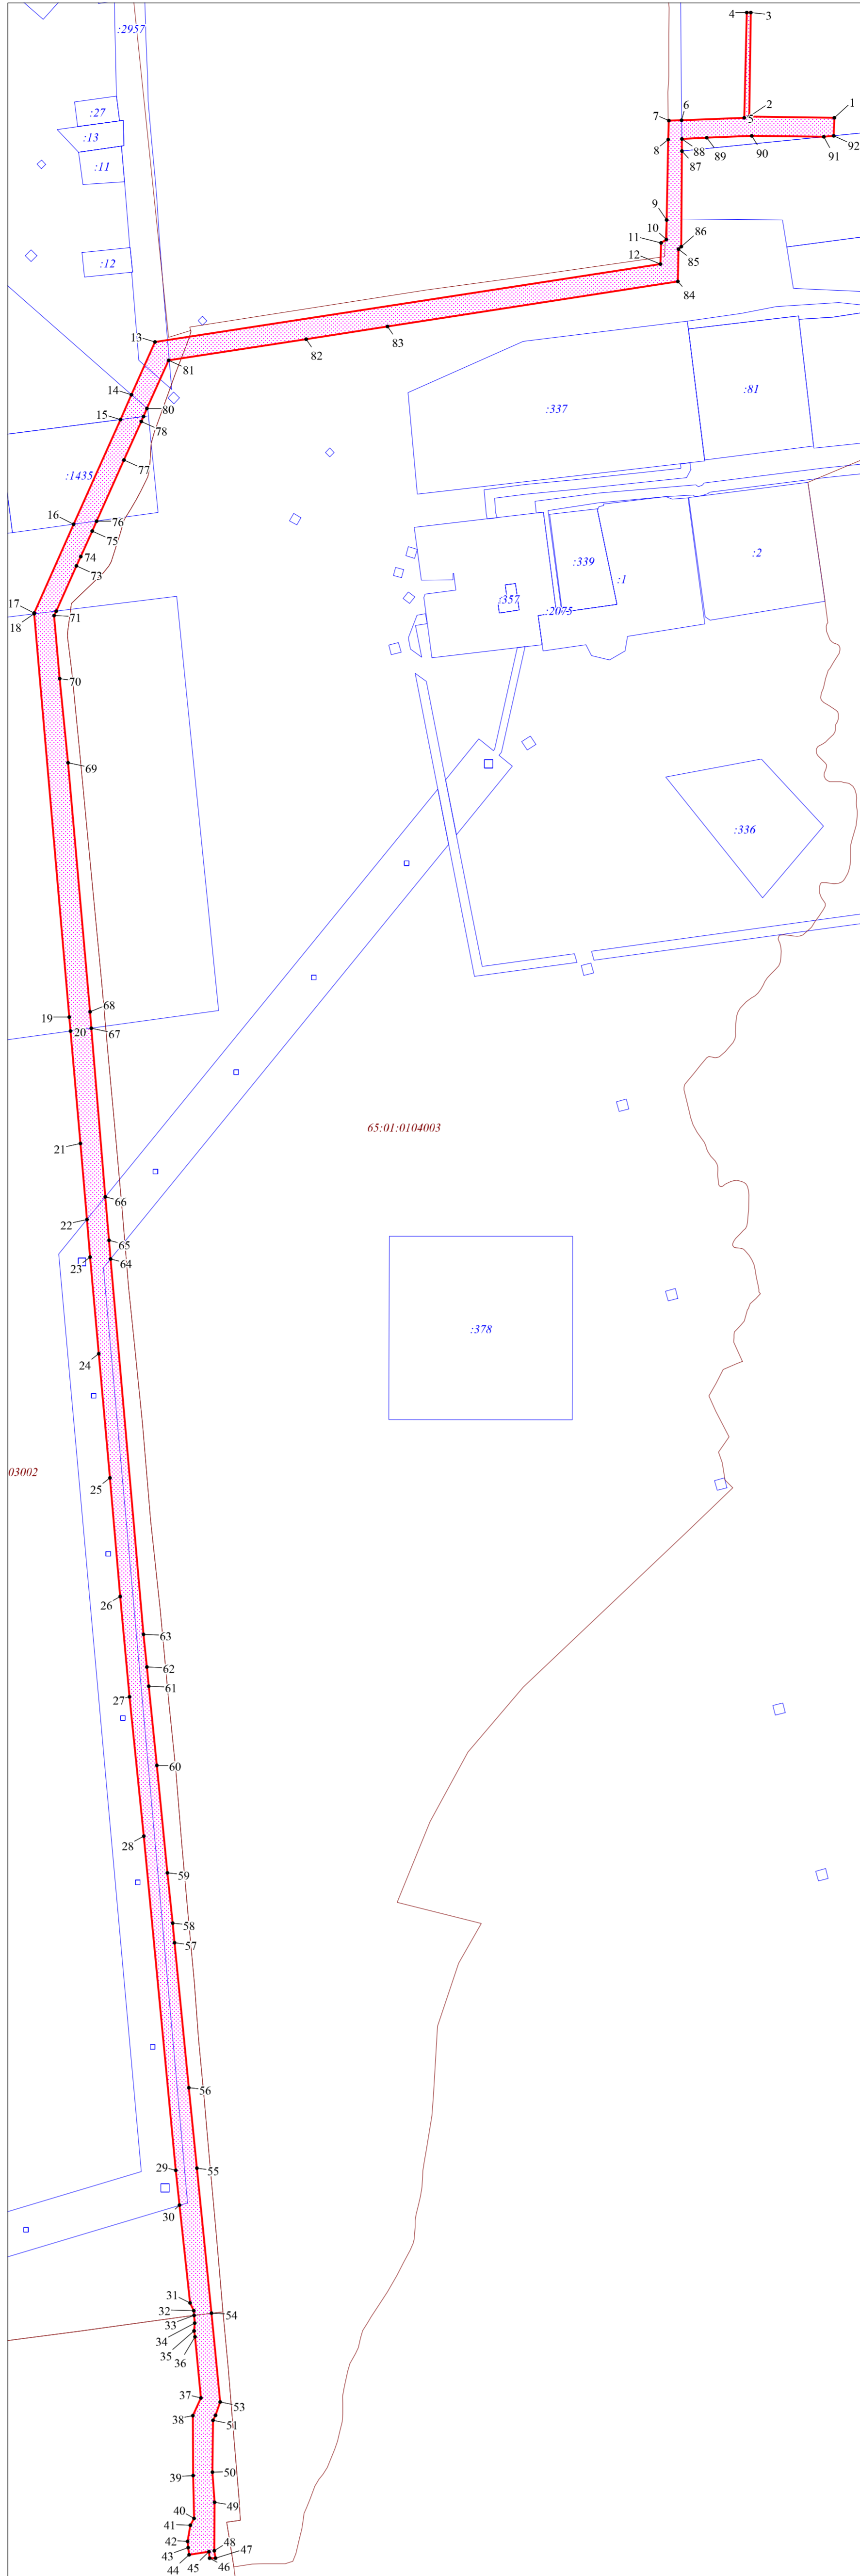


Масштаб 1:3000

Фрагмент 2

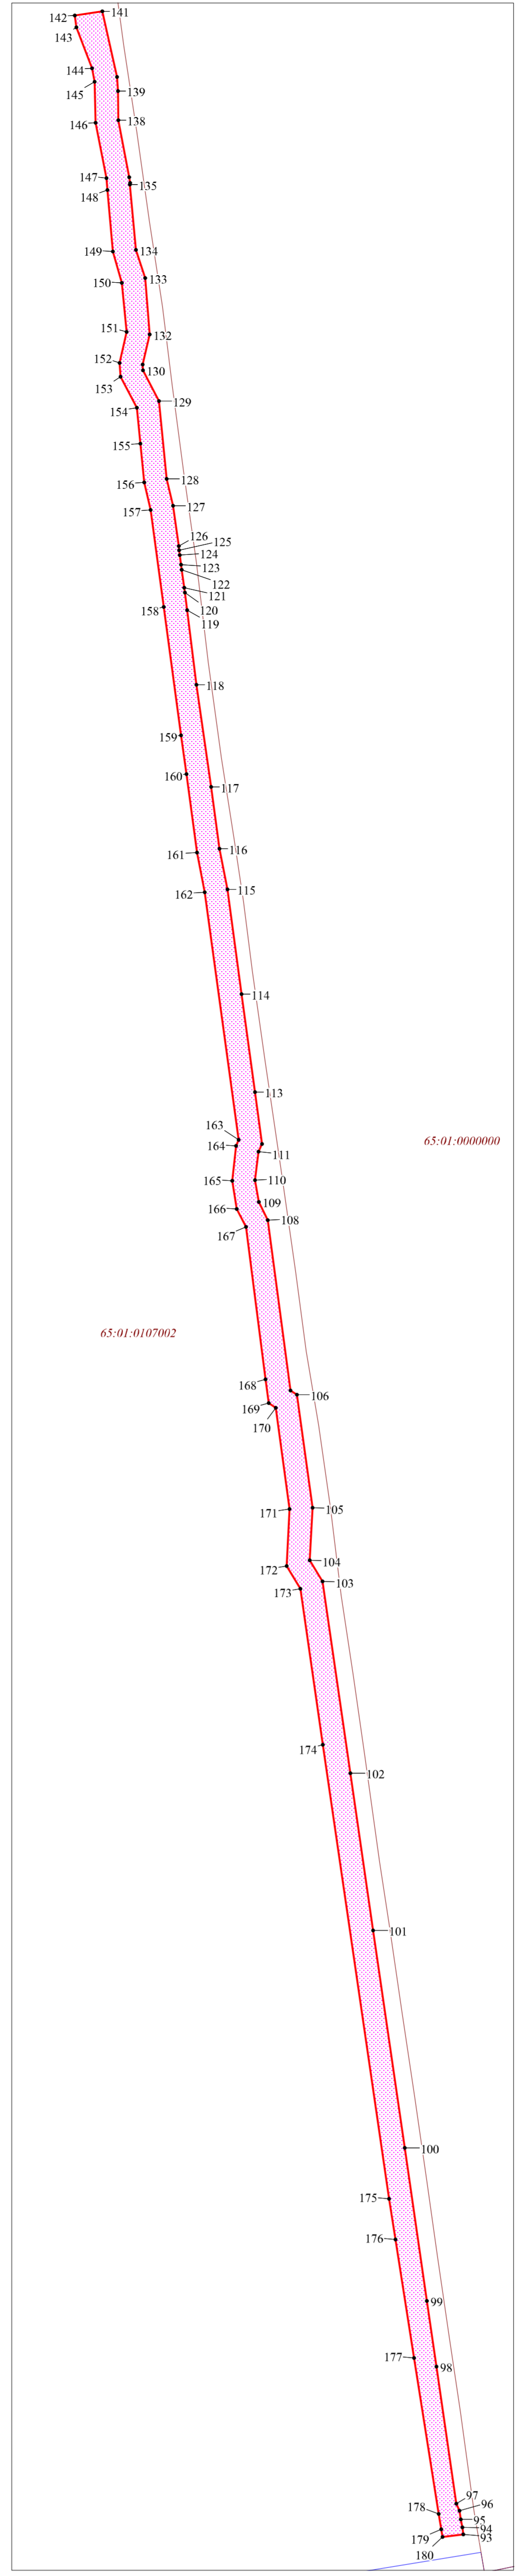


Масштаб 1:3000

Фрагмент 4

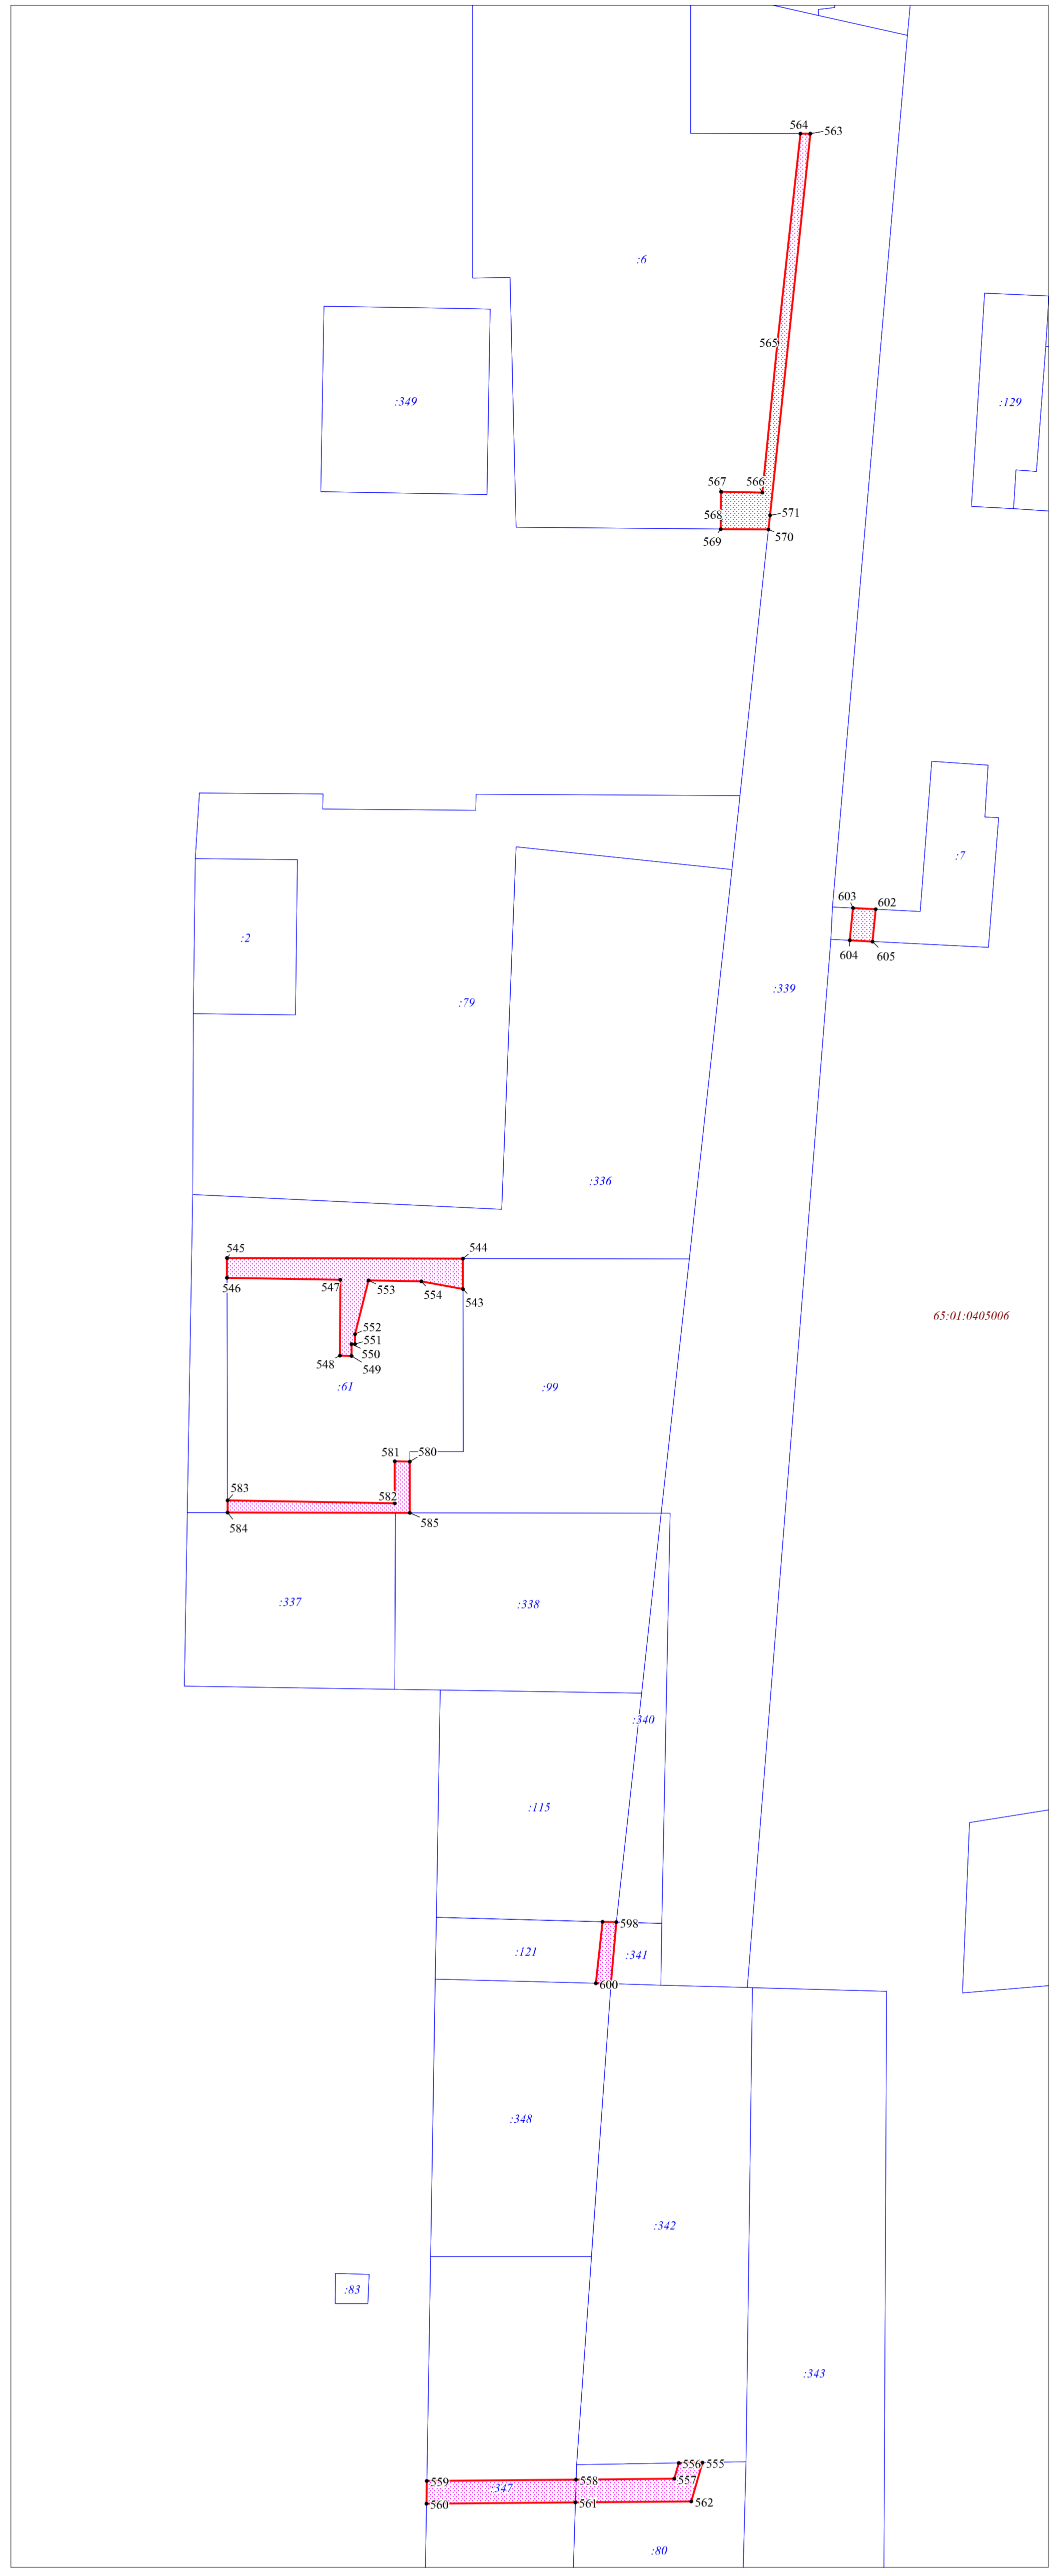


Масштаб 1:1000

Фрагмент 3

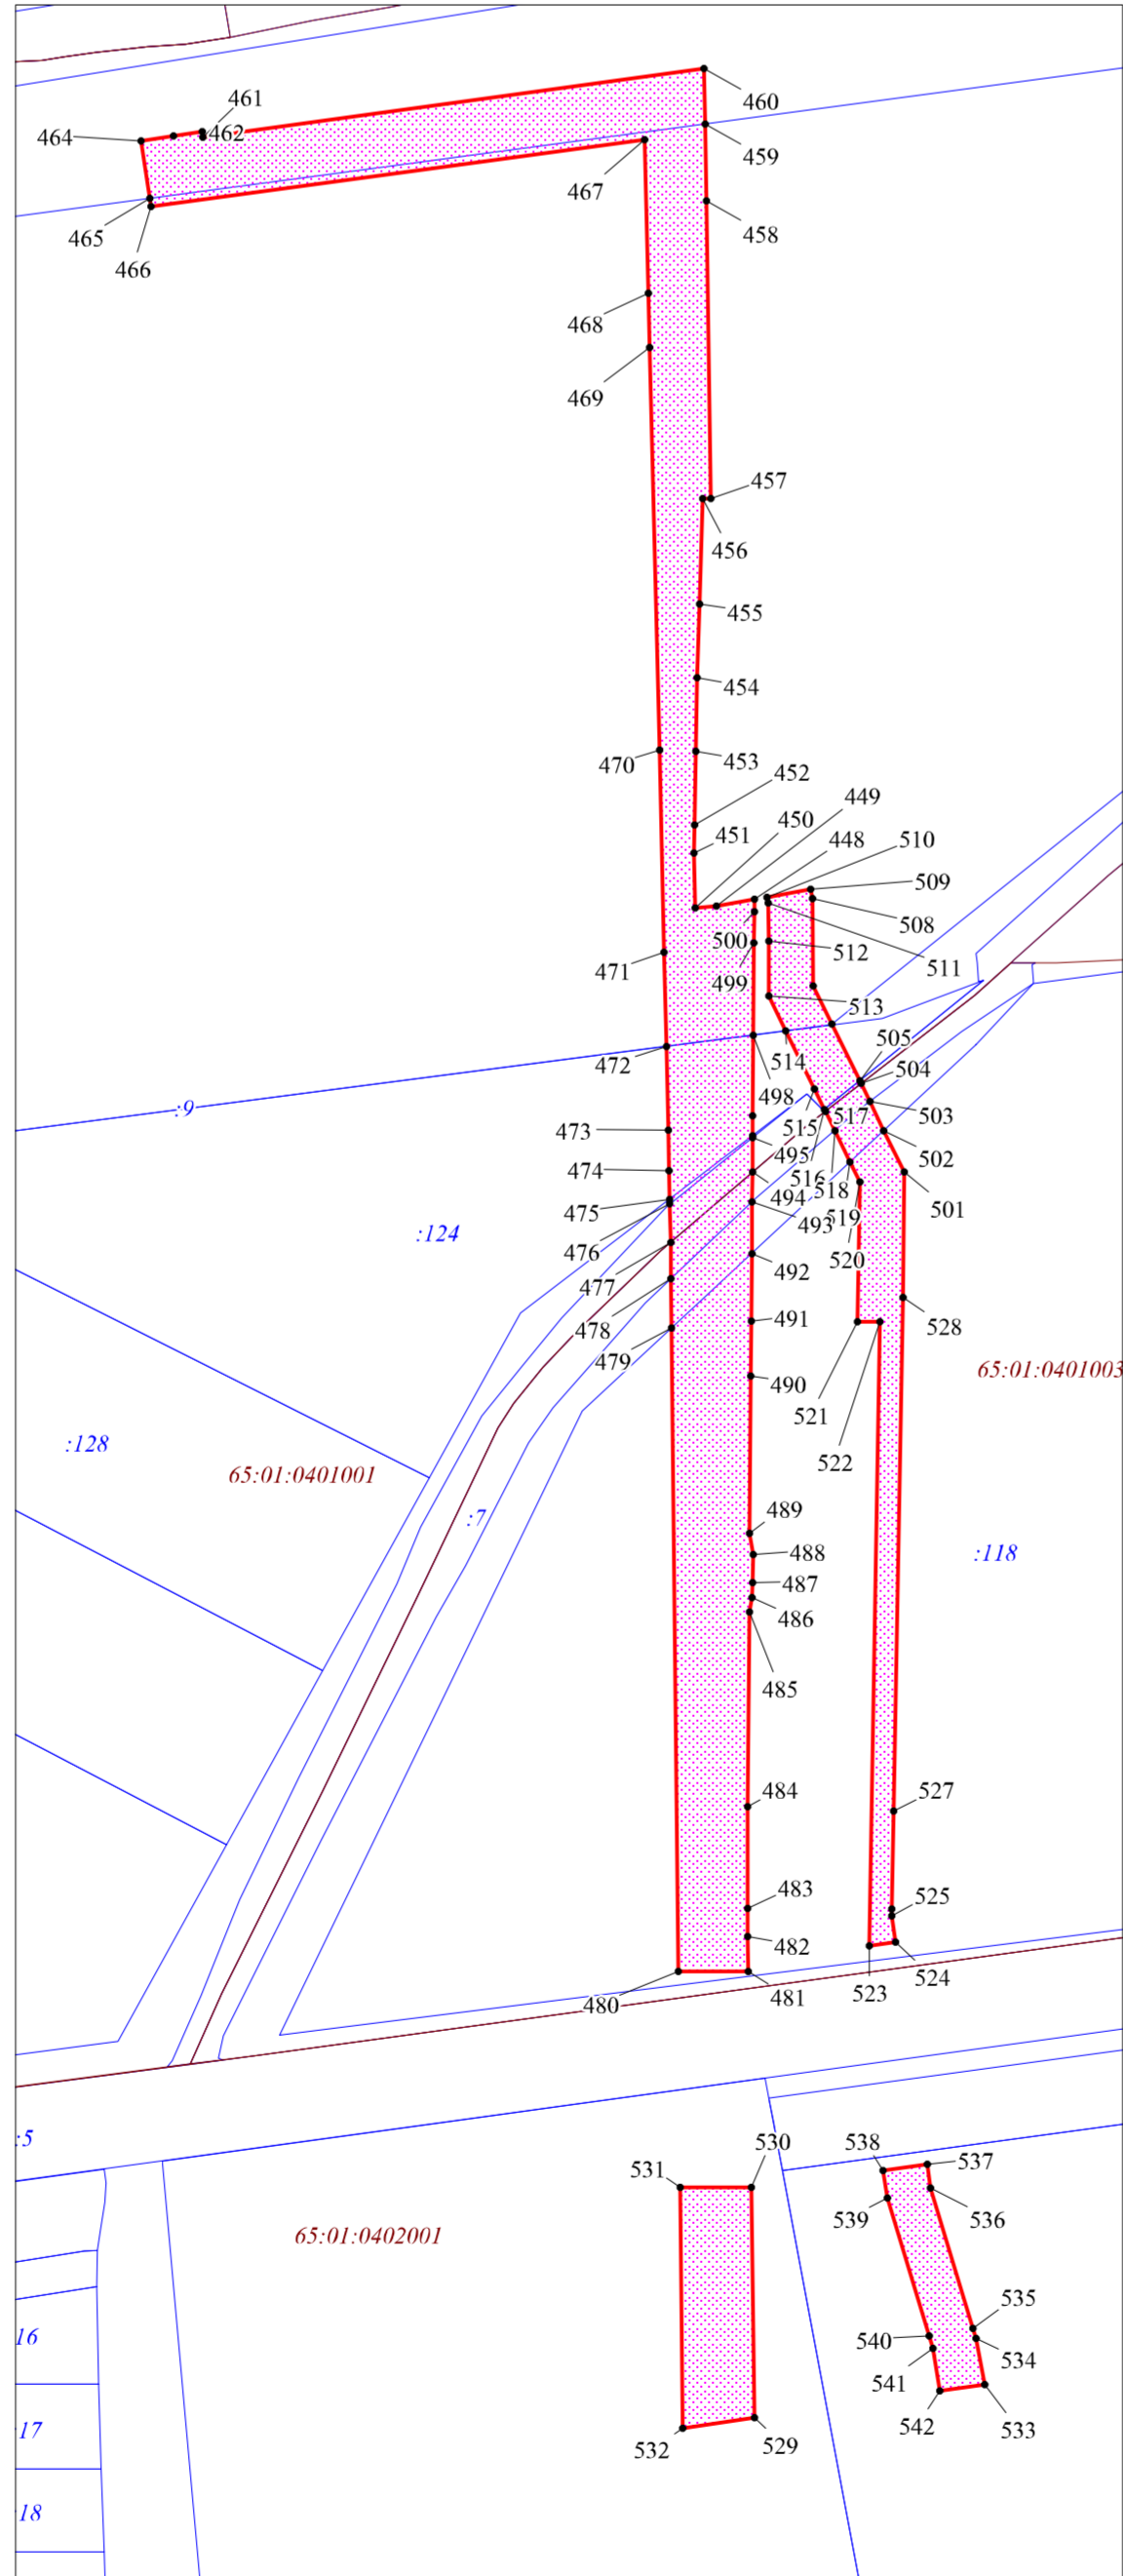


Масштаб 1:2000

Фрагмент 7

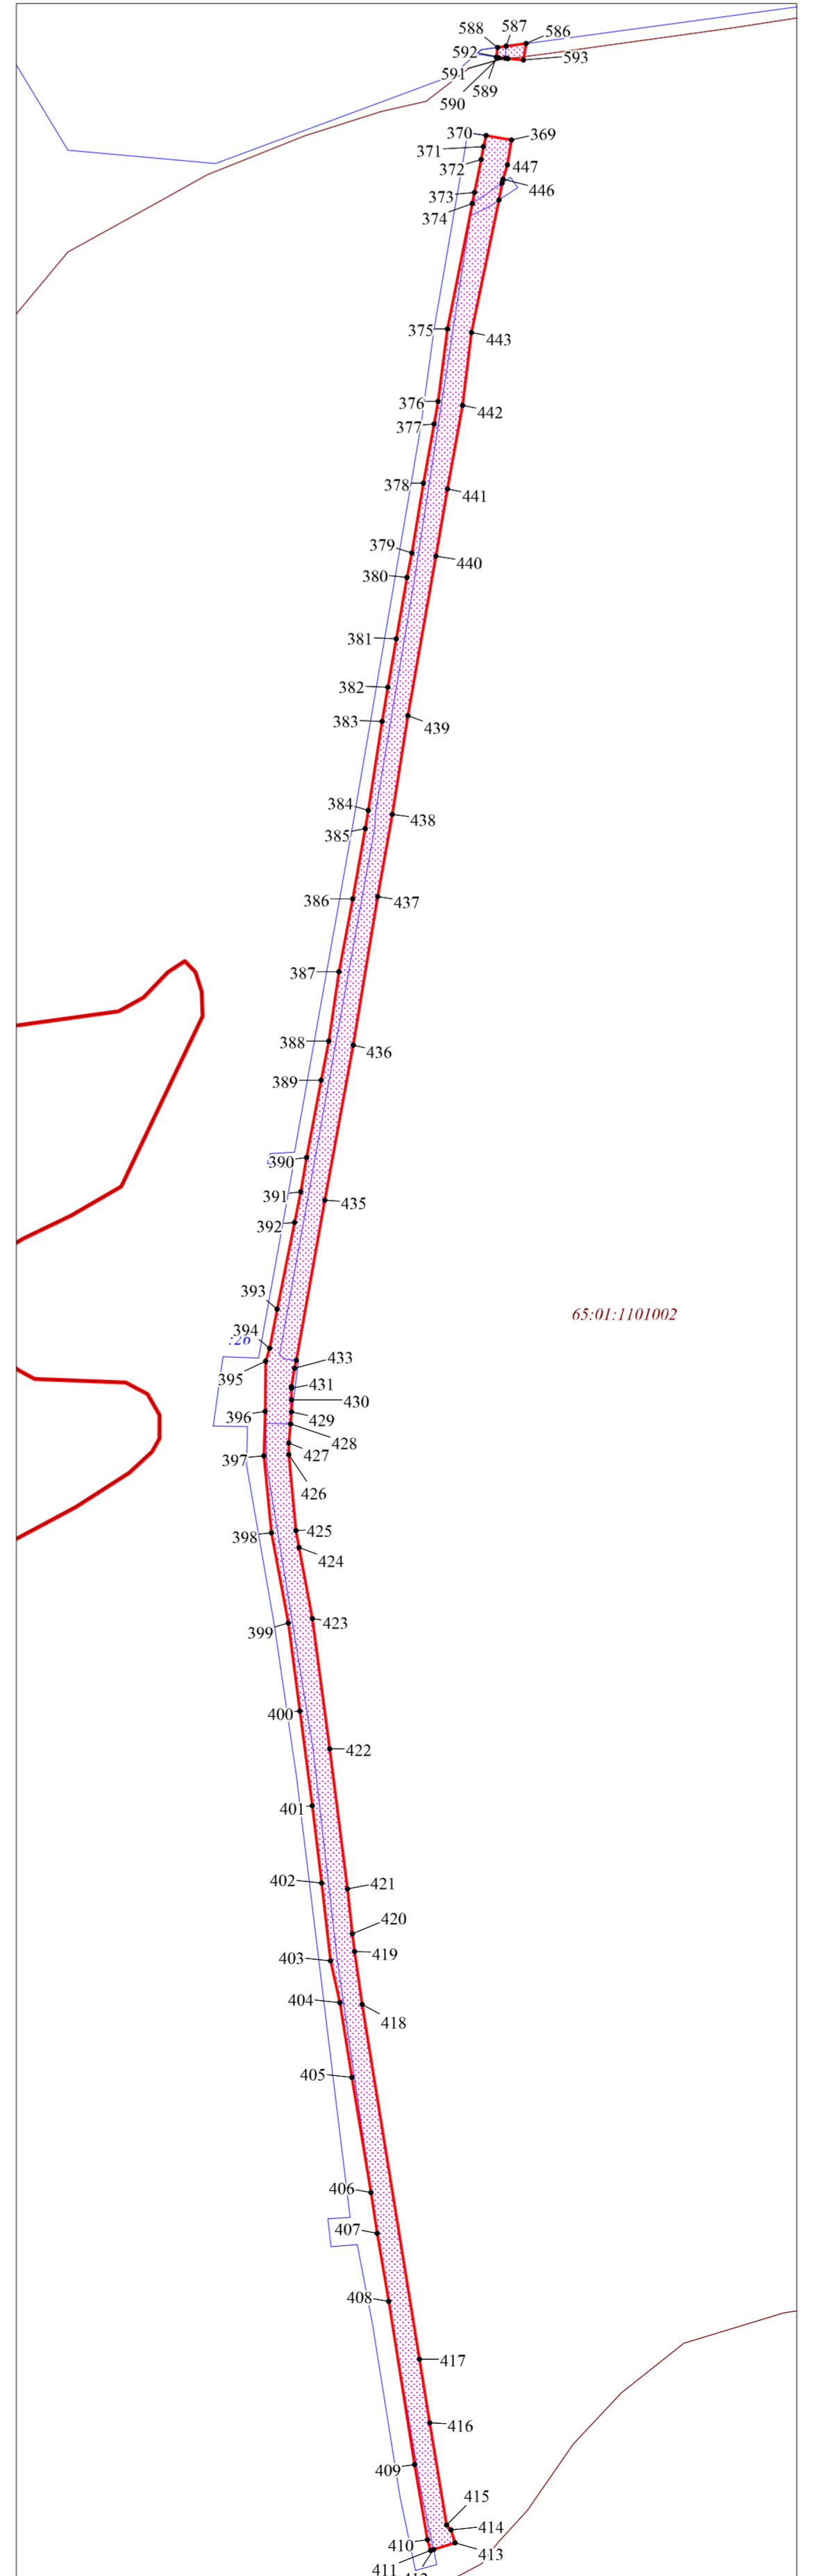


Масштаб 1:3000

Фрагмент 8

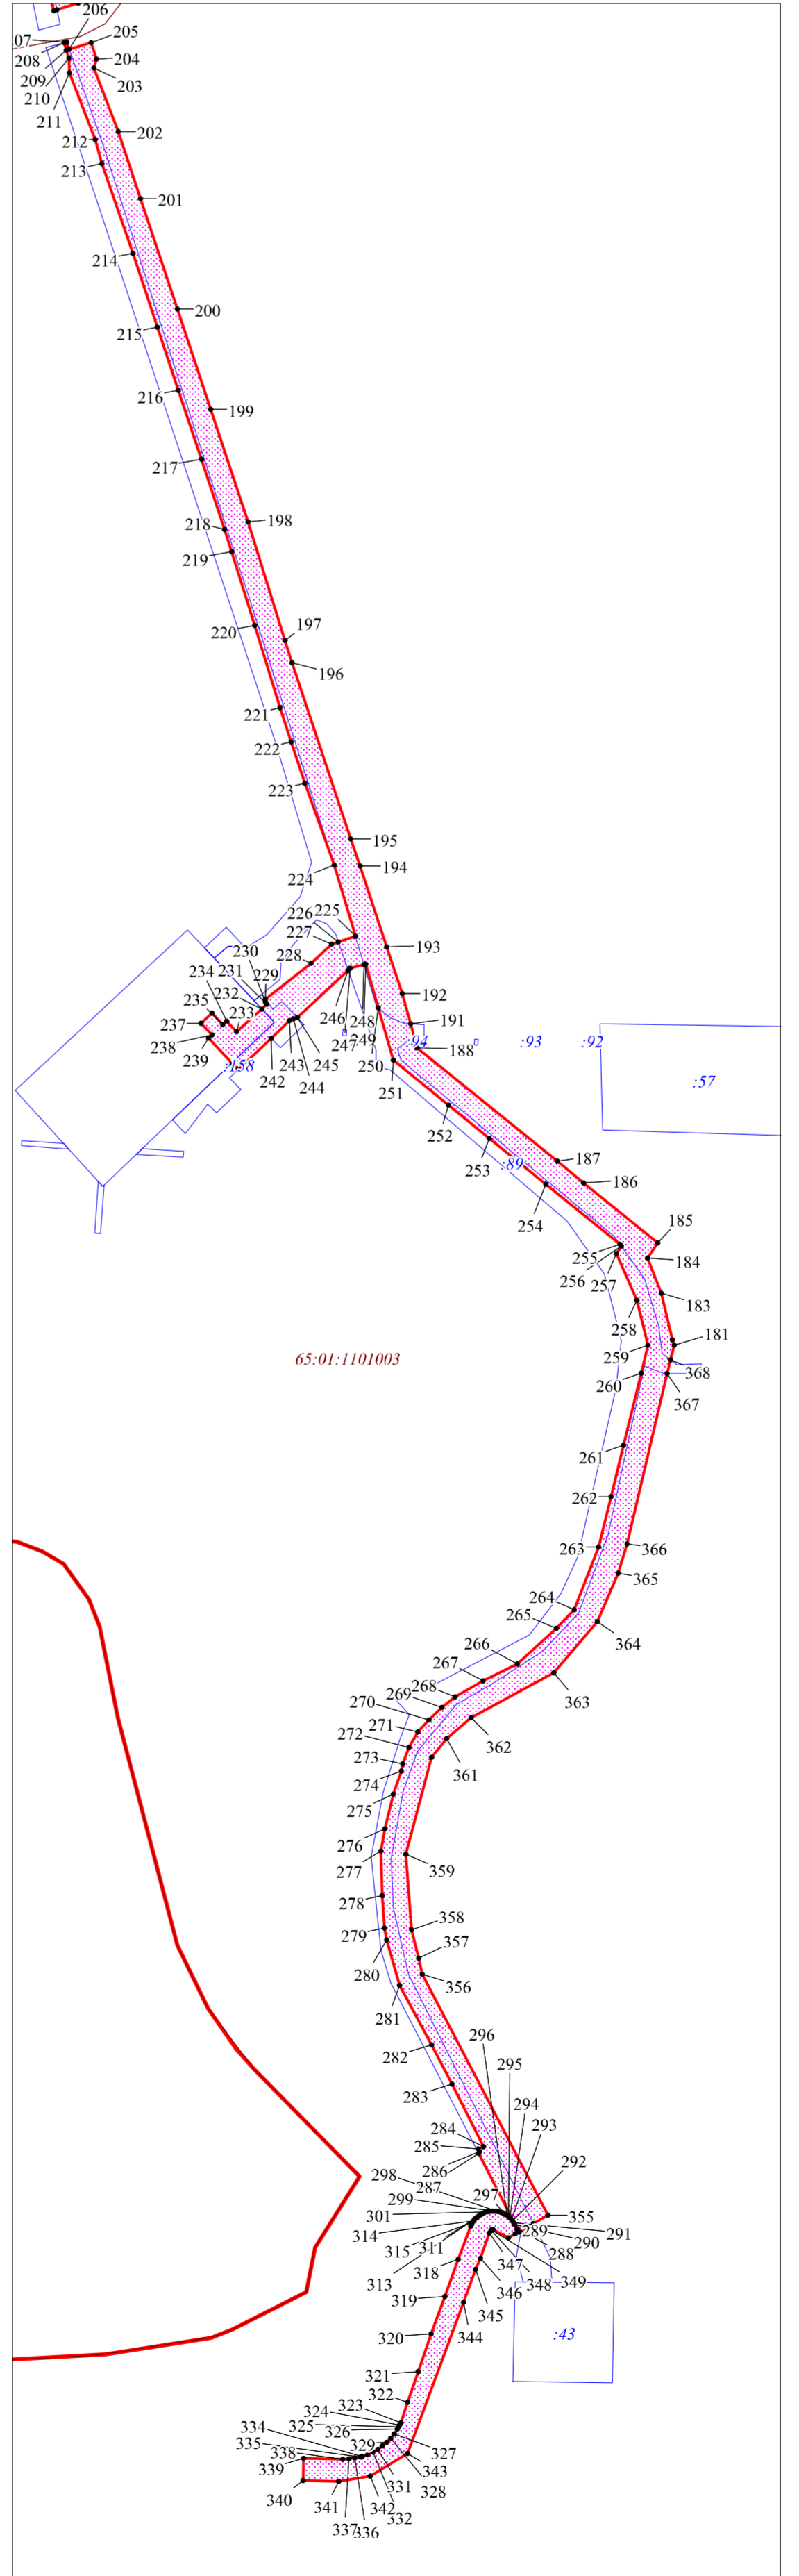


Масштаб 1:3000

Фрагмент 5



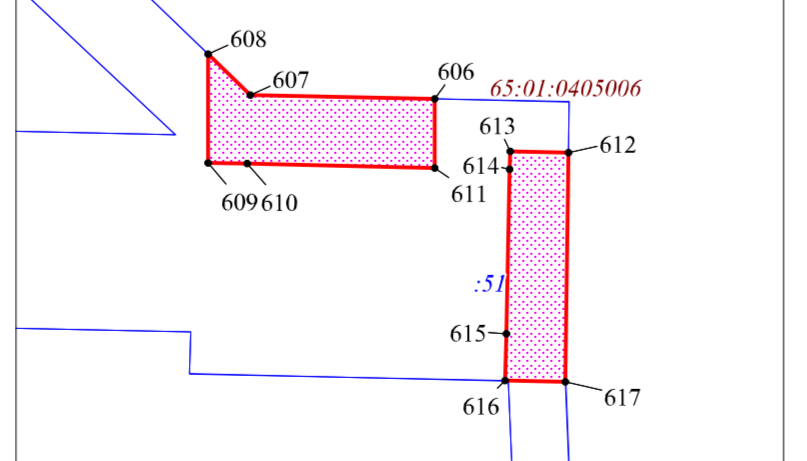


Масштаб 1:200

Фрагмент 6

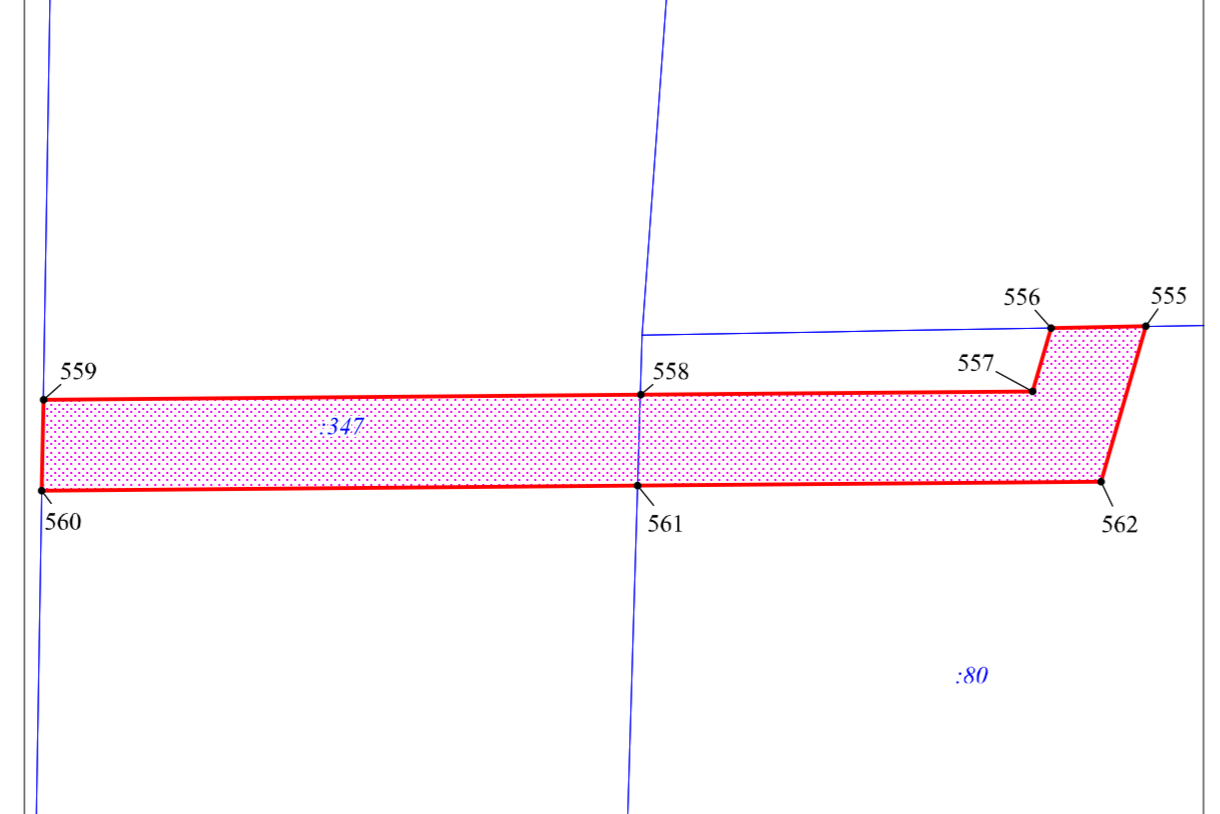

Масштаб 1:200

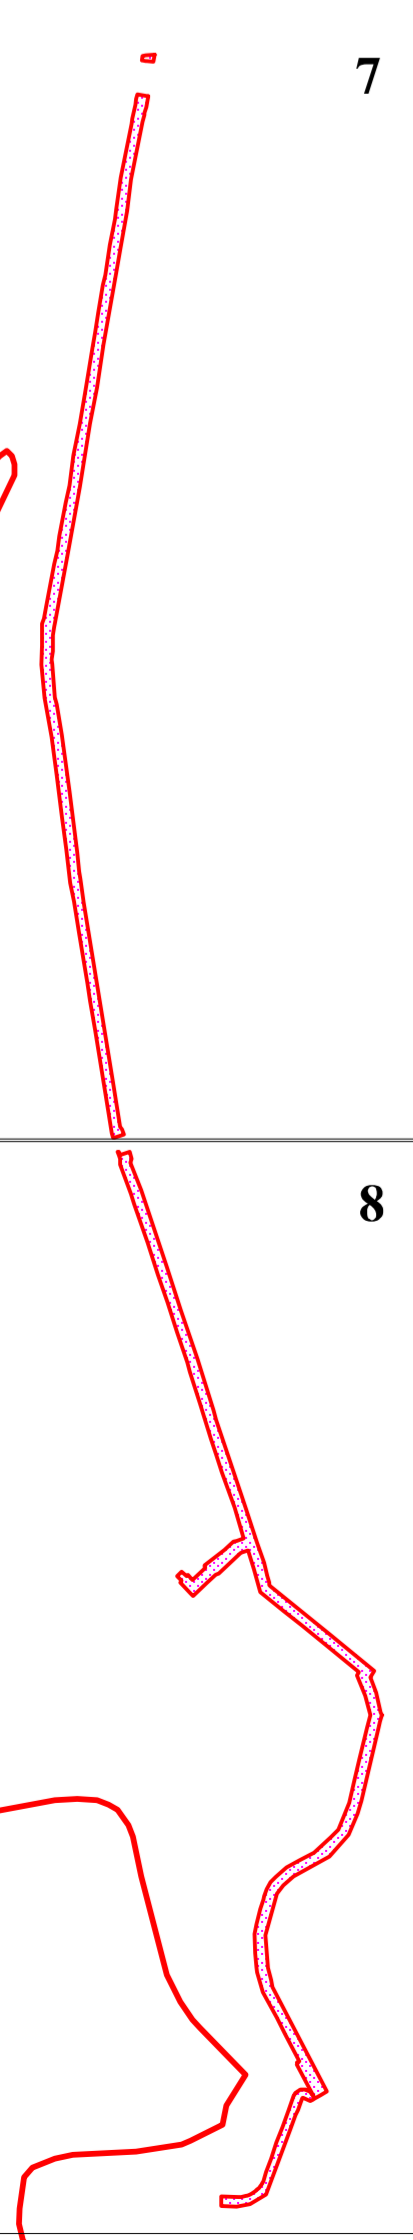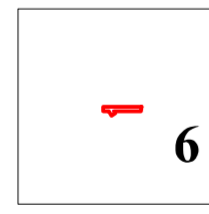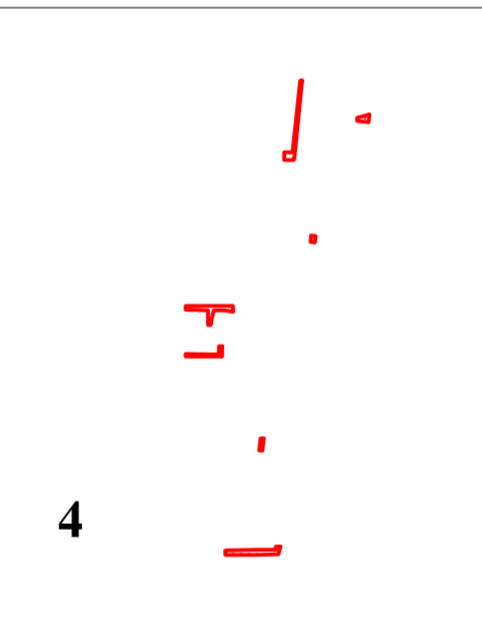

Масштаб 1:10 000

- УСЛОВНЫЕ ЗНАКИ И ОБОЗНАЧЕНИЯ
- граница города Южно-Сахалинска
 - граница публичного сервитута
 - условные точки и их номера по границе публичного сервитута
 - информация на кадастровом плане территории
 - граница и номер кадастрового квартала