


65:01:1001025

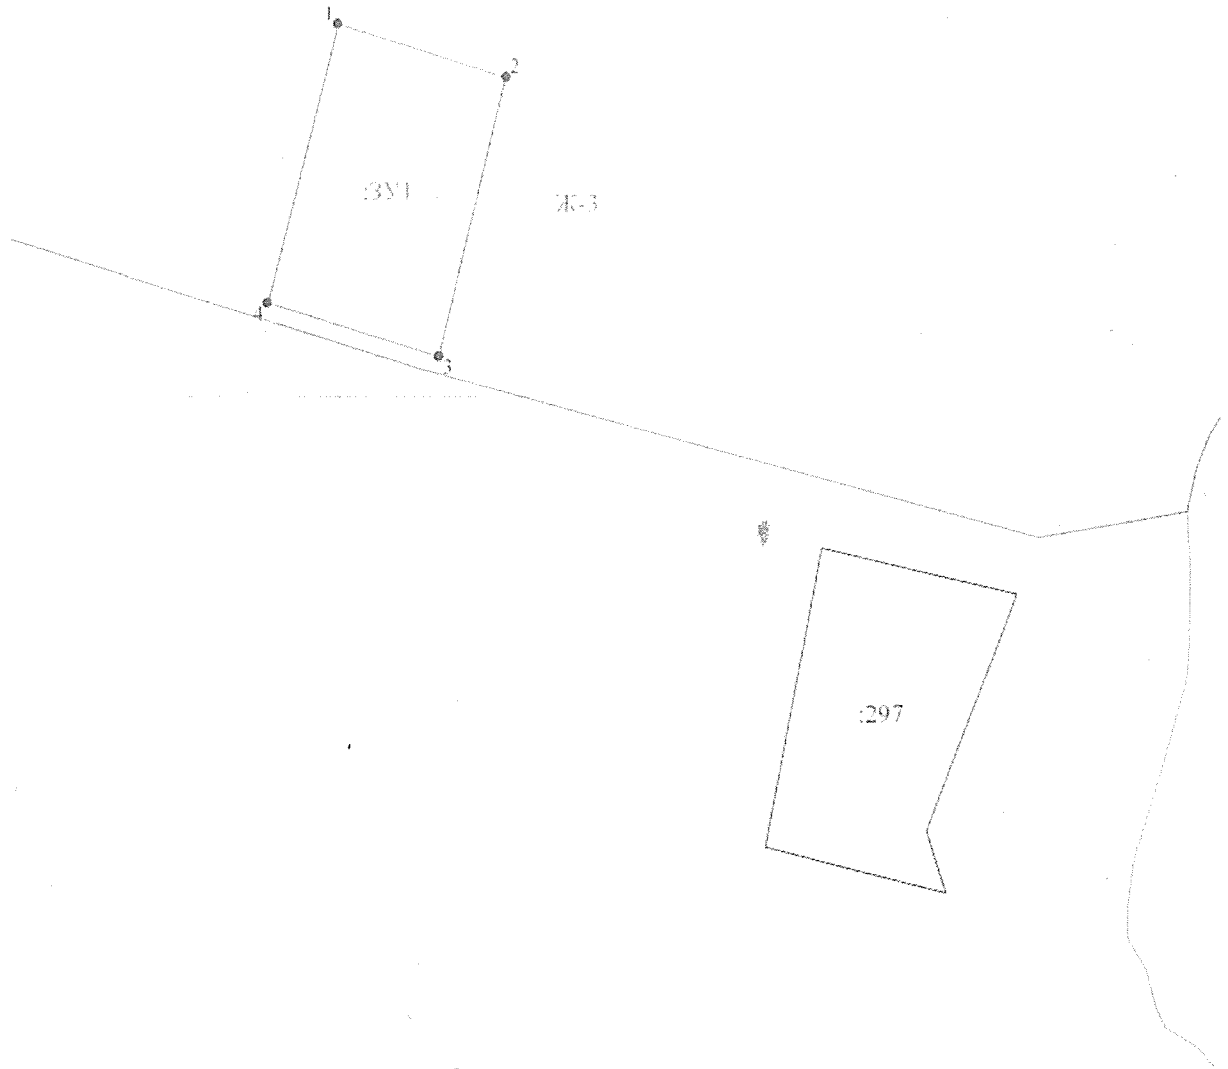

Условные обозначения:

- 1 - характерная точка границы, сведения о которой позволяют однозначно определить её на местности
 - - граница вновь образуемого земельного участка
 - :391 - обозначение вновь образуемого земельного участка
 - 65:01:1001025 - номер кадастрового квартала
 - - существующая часть границы, имеющиеся в ЕГРН сведения которой достаточны для определения ее на местности
 - :297 - кадастровый номер земельного участка
 - Ж-3 - зона индивидуальной жилой застройки
- масштаб 1:1000