


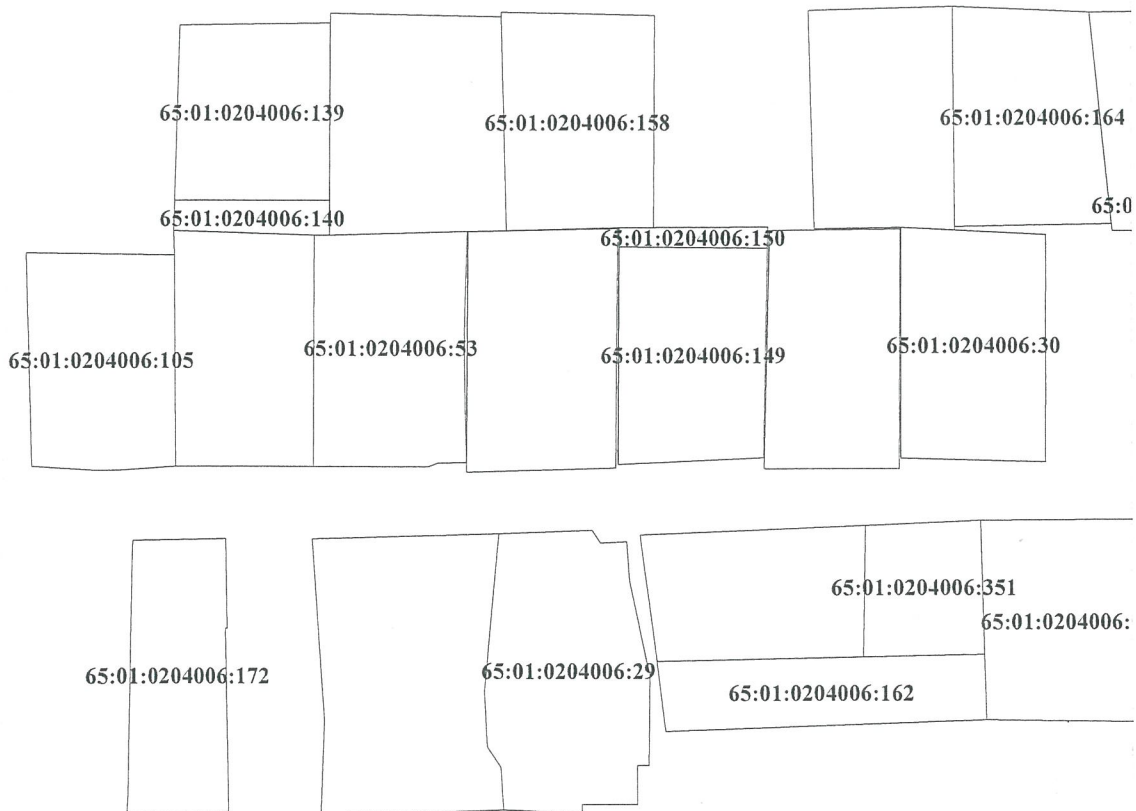

65:01:0204006



Масштаб 1:1000

Система координат местная
принятая для г. Южно-Сахалинска

Условные обозначения:

- :328 ликвидируемый земельный участок
- :328:3Y1 вновь образуемый земельный участок
- :158 кадастровый номер земельного участка
- существующая часть границы, имеющиеся в ГКН сведения
о которой достаточны для определения ее местоположения
- вновь образованная часть границы, сведения о которой
достаточны для определения ее местоположения
- граница кадастрового квартала
- 65:01:0204006 номер кадастрового квартала