


ПРОЕКТ ПЛАНИРОВКИ С ПРОЕКТОМ МЕЖЕВАНИЯ ТЕРРИТОРИИ ГОРОДА ЮЖНО-САХАЛИНСКА В ГРАНИЦАХ:  
УЛ. ИМ. М.В. АЛИМОВА - УЛ. БОЕВОЙ СЛАВЫ - УЛ. ИМ. Н.И. КРЫЛОВА С ЦЕЛЬЮ ВНЕСЕНИЯ ИЗМЕНЕНИЙ  
В ПРОЕКТ ПЛАНИРОВКИ С ПРОЕКТОМ МЕЖЕВАНИЯ ЮГО-ВОСТОЧНОГО РАЙОНА ГОРОДА ЮЖНО-САХАЛИНСКА

ЧЕРТЕЖ МЕЖЕВАНИЯ ТЕРРИТОРИИ  
М 1:1 000

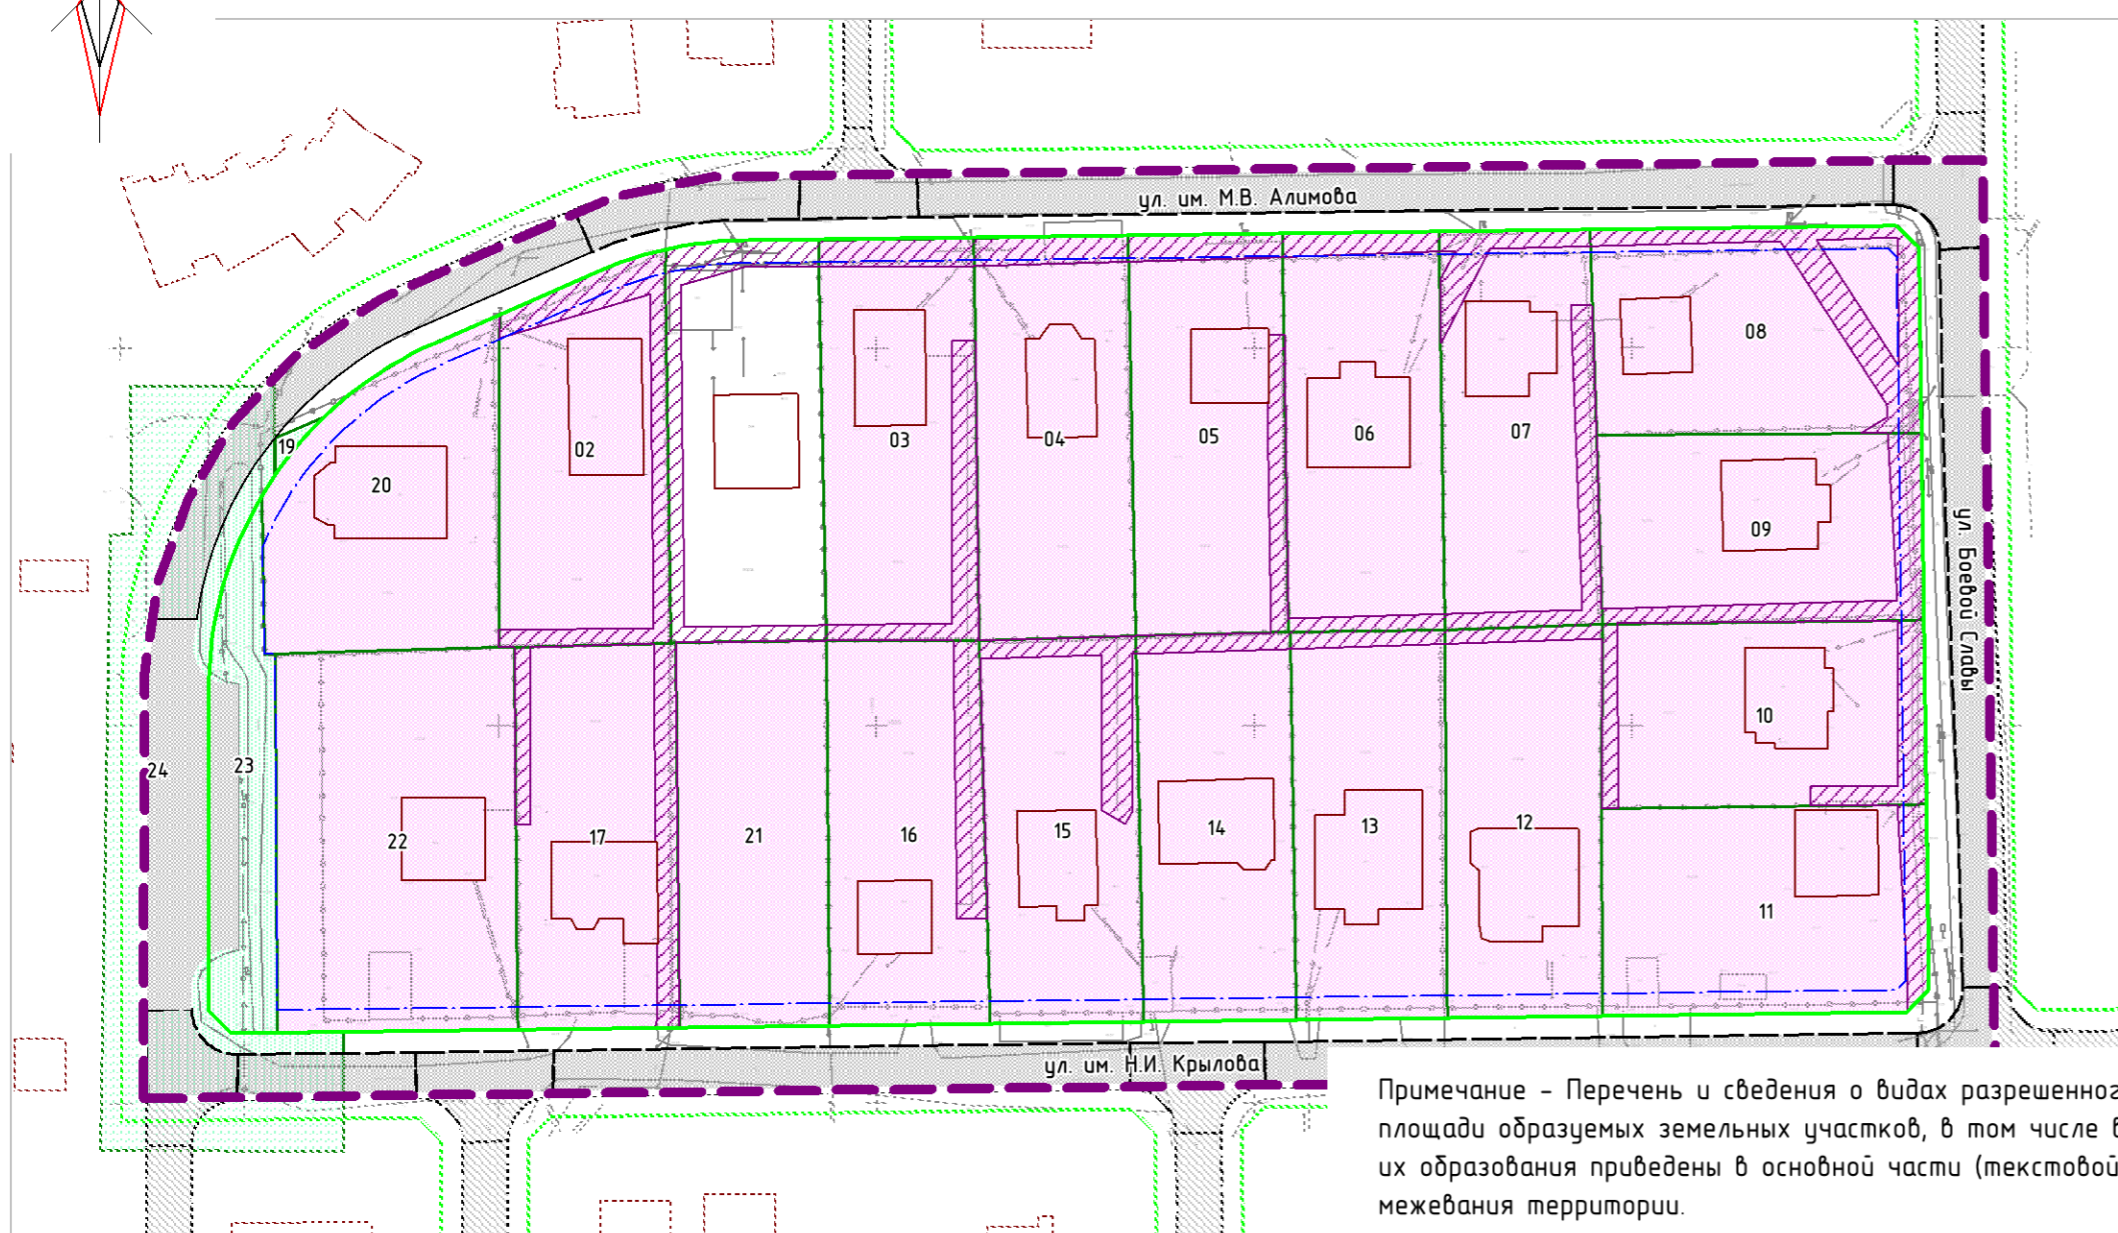

УСЛОВНЫЕ ОБОЗНАЧЕНИЯ

ГРАНИЦЫ

- Граница проектируемой территории
- Существующие красные линии
- Линии отступа от красных линий в целях определения места допустимого размещения зданий, строений, сооружений

ГРАНИЦЫ ЗЕМЕЛЬНЫХ УЧАСТКОВ

- Границы образуемых земельных участков
- Границы образуемых земельных участков, которые после образования будут относиться к территориям общего пользования
- Условные номера образуемых земельных участков

ГРАНИЦЫ ПУБЛИЧНЫХ СЕРВИТУТОВ

- Для использования земельного участка в целях размещения инженерных сооружений

ЗДАНИЯ, СТРОЕНИЯ, СООРУЖЕНИЯ

- Существующие здания

ОБЪЕКТЫ ТРАНСПОРТНОЙ ИНФРАСТРУКТУРЫ

АВТОМОБИЛЬНОГО ТРАНСПОРТА МЕСТНОГО ЗНАЧЕНИЯ СУЩЕСТВУЮЩИЙ

- Проезд

ПЛАНИРУЕМЫЙ К РЕКОНСТРУКЦИИ

- Проезд

ПЛАНИРУЕМЫЙ К РАЗМЕЩЕНИЮ

- Проезд

Примечание - Перечень и сведения о видах разрешенного использования, площади образуемых земельных участков, в том числе возможные способы их образования приведены в основной части (текстовой части) проекта межевания территории.

ПРОЕКТ ПЛАНИРОВКИ С ПРОЕКТОМ МЕЖЕВАНИЯ ТЕРРИТОРИИ ГОРОДА ЮЖНО-САХАЛИНСКА В ГРАНИЦАХ: УЛ. ИМ. М.В. АЛИМОВА - УЛ. БОЕВОЙ СЛАВЫ - УЛ. ИМ. Н.И. КРЫЛОВА С ЦЕЛЬЮ ВНЕСЕНИЯ ИЗМЕНЕНИЙ В ПРОЕКТ ПЛАНИРОВКИ С ПРОЕКТОМ МЕЖЕВАНИЯ ЮГО-ВОСТОЧНОГО РАЙОНА ГОРОДА ЮЖНО-САХАЛИНСКА					
ЧЕРТЕЖ МЕЖЕВАНИЯ ТЕРРИТОРИИ					
Масштаб	1:1 000	Директор	Кожурков О.В.	Подпись	
Шифр		Рук. проекта	Лозвиненко П.Н.	Подпись	
Дата				Лист	ПМ 01