



жилой комплекс

# ЮЖНЫЙ ПАРК

● План жилого комплекса








ЭКСПЛИКАЦИЯ ПОМЕЩЕНИЙ на отм. 0,000  
1, 2, 3 секций

Номер помеще-ния	Наименование	Площадь, м <sup>2</sup>	Кат. помеще-ния
Помещения под аренду			
1.2	Арендаторское помещение №1	81,20	—
1.2.1	Арендаторское помещение №1. ПУИ	4,22	В4
1.2.2	Арендаторское помещение №1. С/У	4,84	—
		4,0,26	
1.8	Арендаторское помещение №2	88,23	—
1.8.1	Арендаторское помещение №2. ПУИ	5,77	В4
1.8.2	Арендаторское помещение №2. С/У	4,11	—
		98,12	
1.9	Арендаторское помещение №3	56,52	—
1.9.1	Арендаторское помещение №3.1 ПУИ	1,92	В4
1.9.2	Арендаторское помещение №3.2 С/У	4,95	—
		63,39	
1.17	Арендаторское помещение №4.1	212,23	—
1.17.1	Арендаторское помещение №4.1 ПУИ	4,00	В4
1.17.2	Арендаторское помещение №4.1 С/У	6,31	—
		223,54	
1.18	Арендаторское помещение №4.2	245,67	—

ЭКСПЛИКАЦИЯ ПОМЕЩЕНИЙ на отм. 0,000  
4, 5, 6 секций



Номер помеще-ния	Наименование	Площадь, м <sup>2</sup>	Кат. помеще-ния
Помещения под аренду			
1.19	Арендаторское помещение №4.2	60,13	—
1.19.1	Арендаторское помещение №4.2 ПУИ	2,72	В4
1.19.2	Арендаторское помещение №4.2 С/У	7,12	—
1.27	Арендаторское помещение №5	104,87	—
1.27.1	Арендаторское помещение №5. ПУИ	4,10	В4
1.27.2	Арендаторское помещение №5. С/У	4,39	—
		113,35	
1.28	Арендаторское помещение №6	330,84	—
1.28.1	Арендаторское помещение №6. ПУИ	3,20	В4
1.28.2	Арендаторское помещение №6. С/У	5,90	—
		339,94	
1.32	Арендаторское помещение №7	514,91	—
1.32.1	Арендаторское помещение №7 ПУИ	2,93	В4
1.32.2	Арендаторское помещение №7 С/У	6,14	—
		530,06	



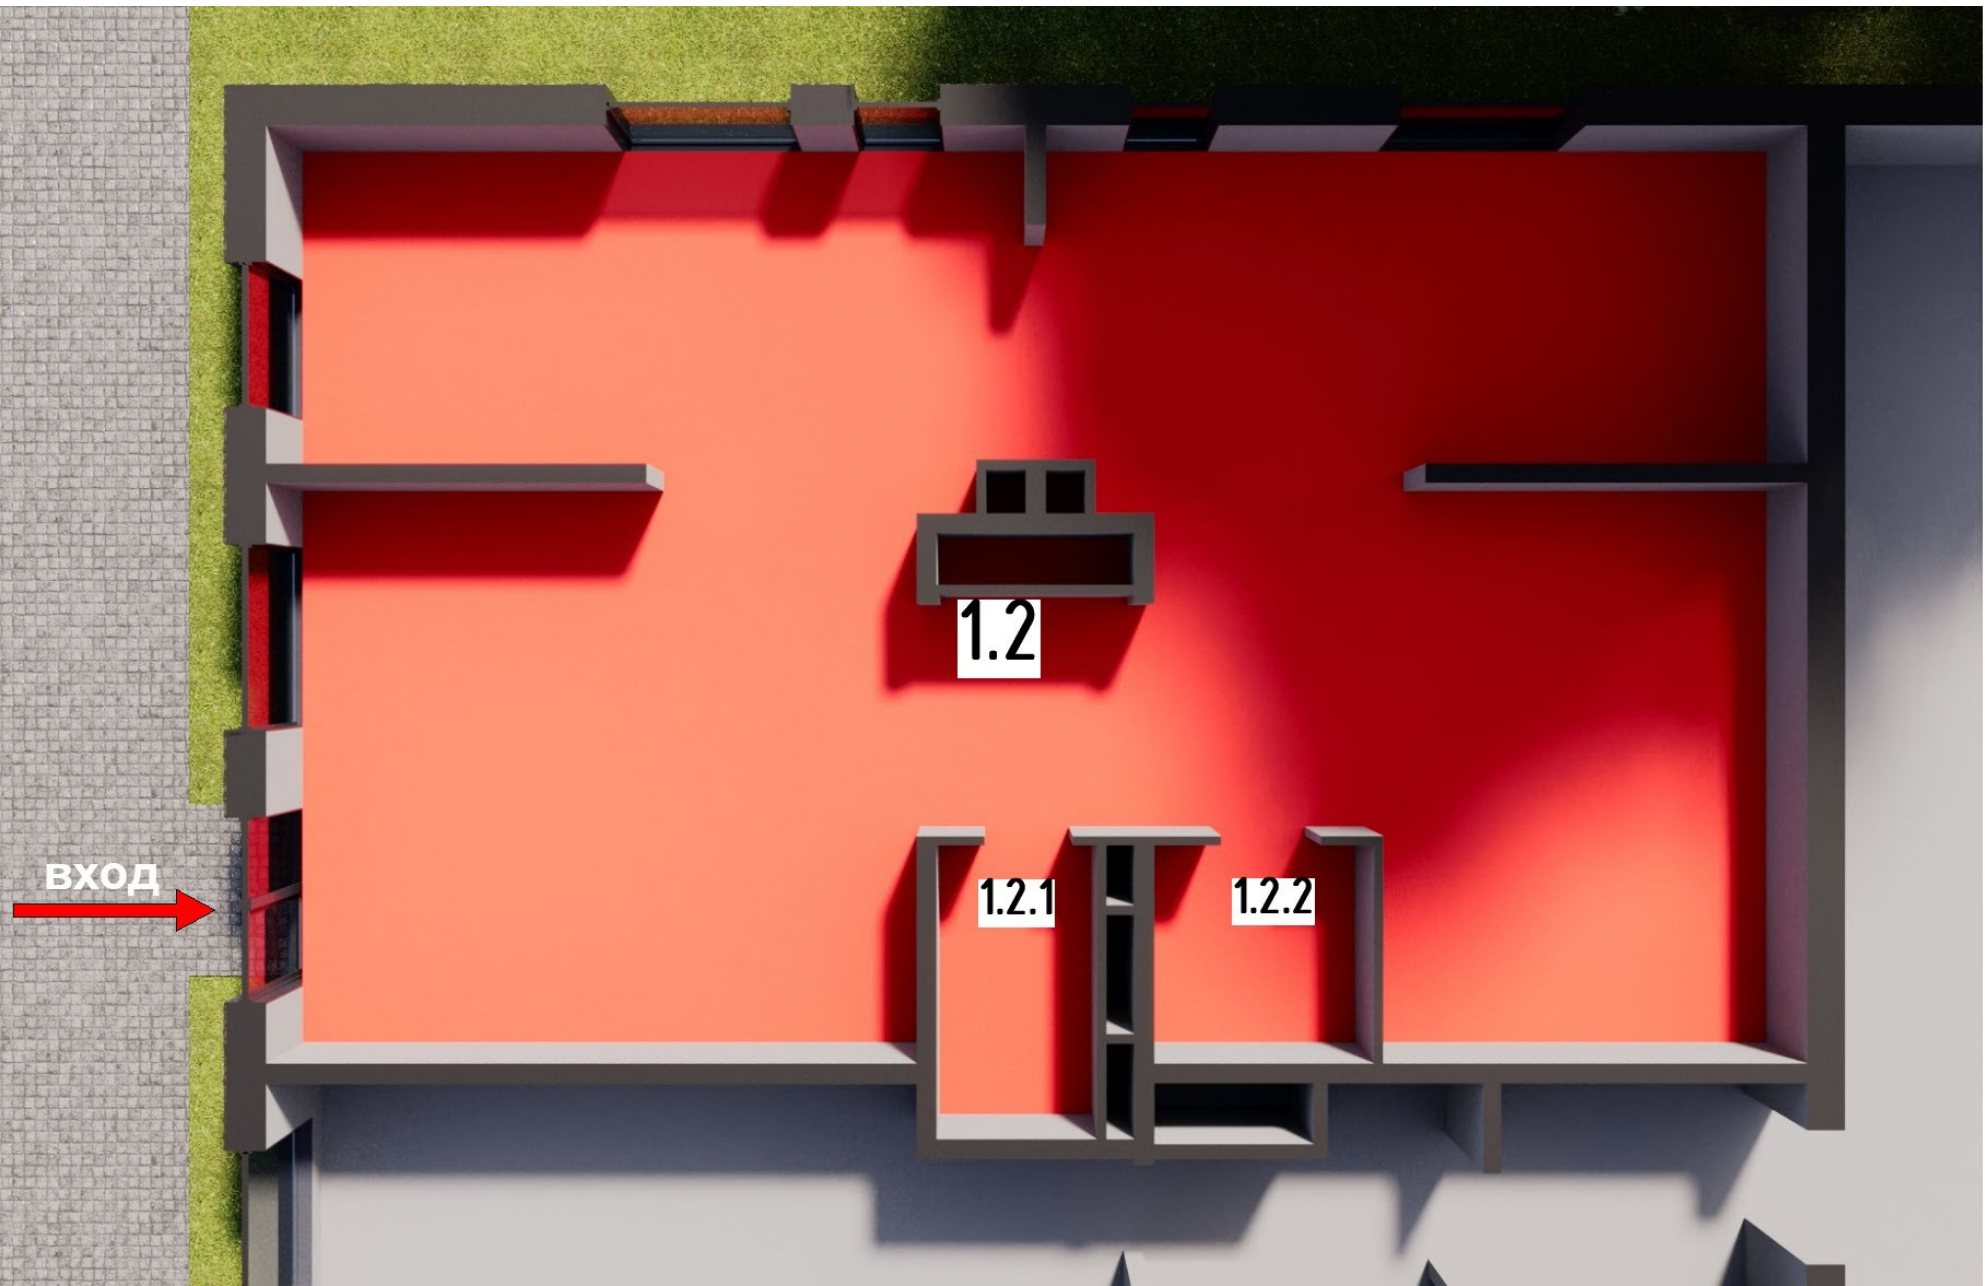

ЭКСПЛИКАЦИЯ ПОМЕЩЕНИЙ на отм. 0,000  
1, 2, 3 секций


Номер помещения	Наименование	Площадь, м <sup>2</sup>	Кот. помещения
Помещения под аренду			
1.2	Арендопригодное помещение №1	81,20	—
1.2.1	Арендопригодное помещение №1. ПУИ	4,22	В4
1.2.2	Арендопригодное помещение №1. С/У.	4,84	—
		40,26	

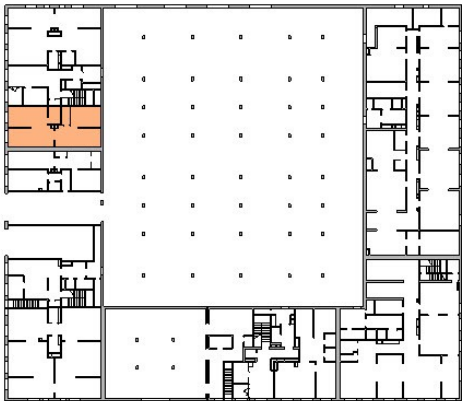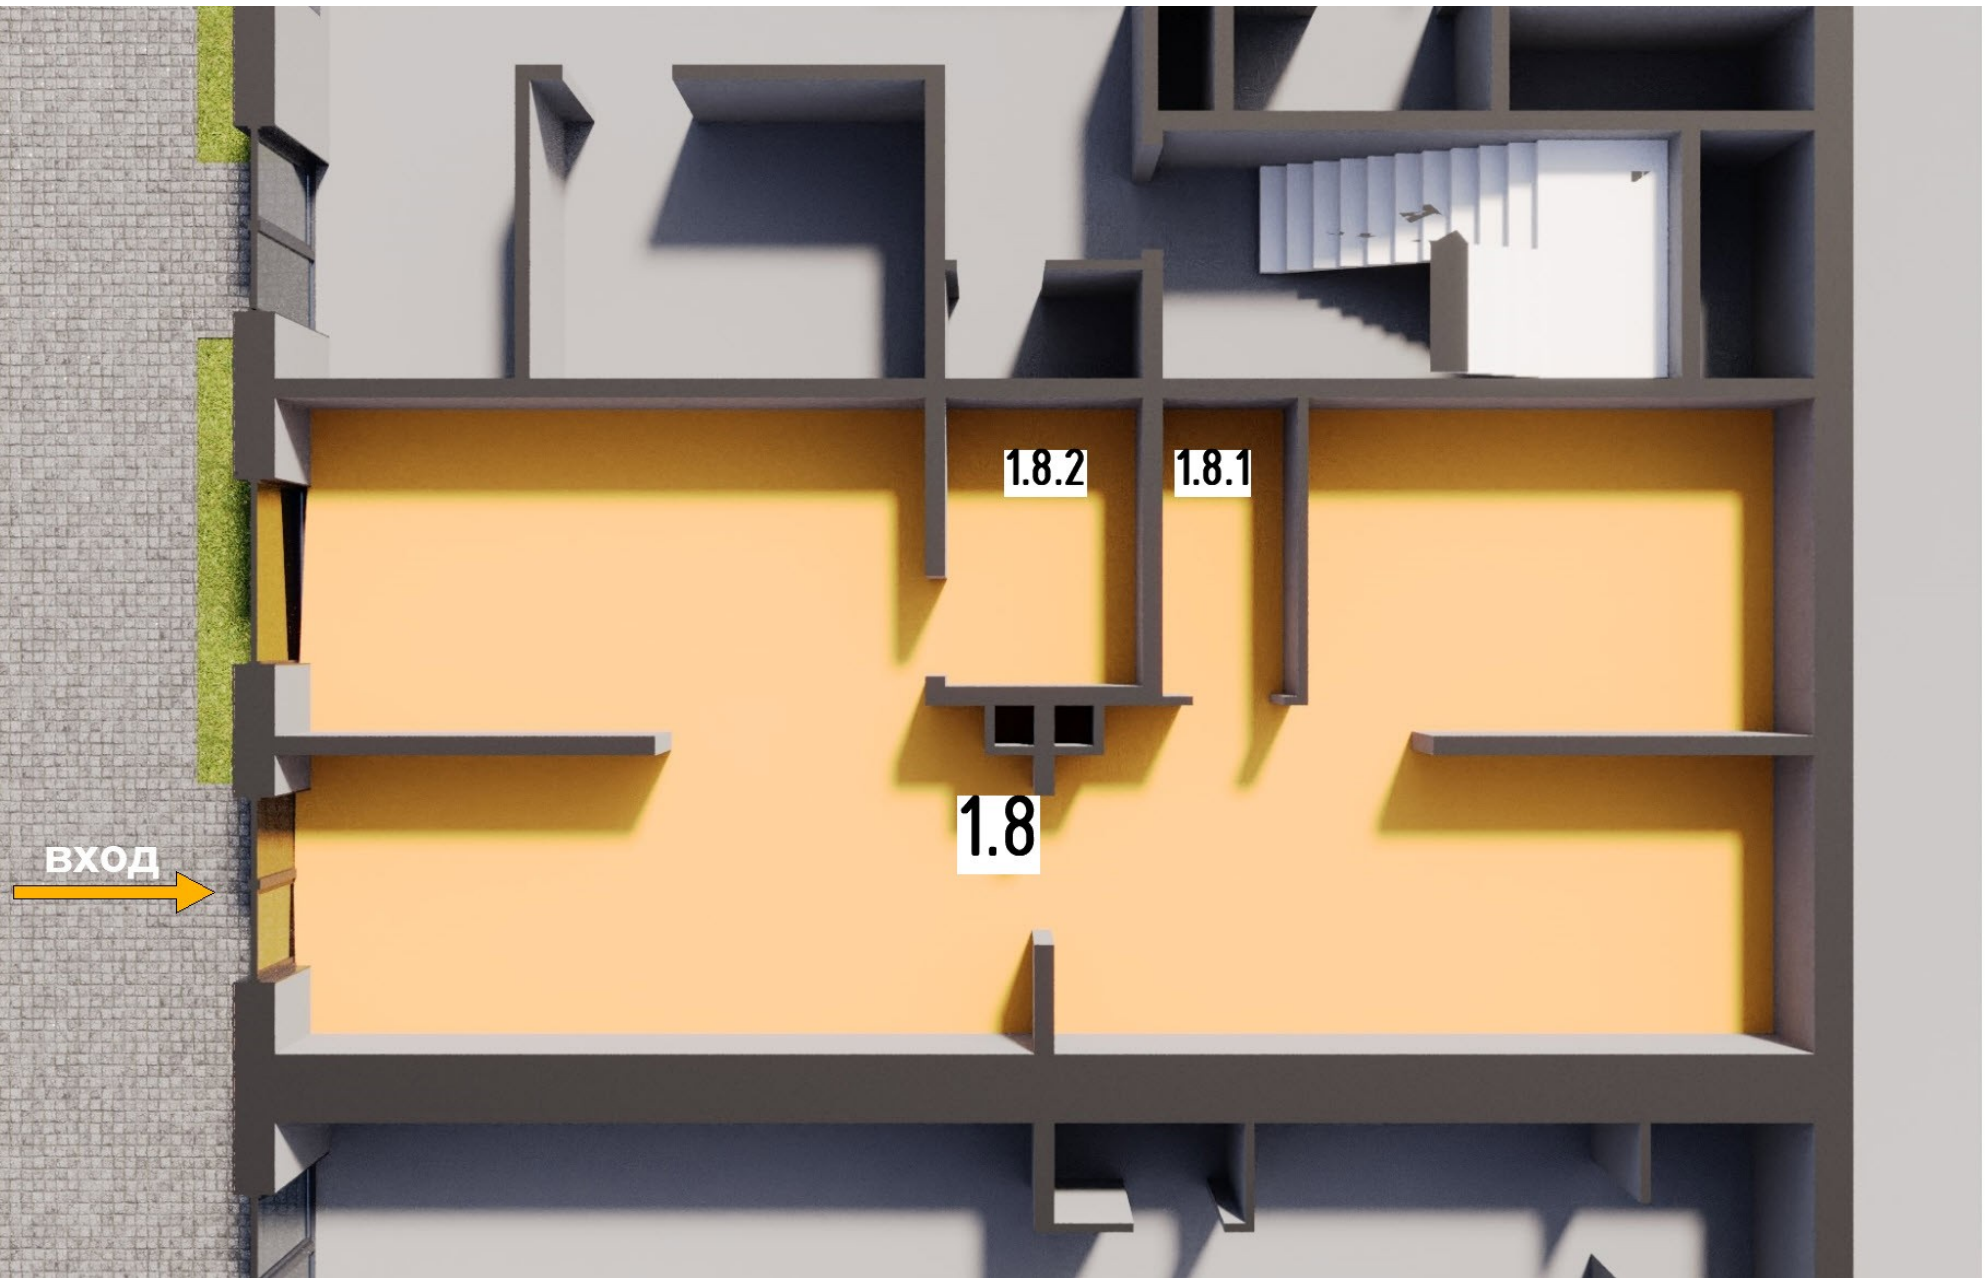

ЭКСПЛИКАЦИЯ ПОМЕЩЕНИЙ на отм. 0,000  
1, 2, 3 секций


Номер помеще-ния	Наименование	Площадь, м²	Кат. поме-щени-я
Помещения под аренду			
1.8	Арендапригодное помещение №2	88,23	—
1.8.1	Арендапригодное помещение №2. ПУИ.	5,77	В4
1.8.2	Арендапригодное помещение №2. С/У	4,11	—
		98,12	



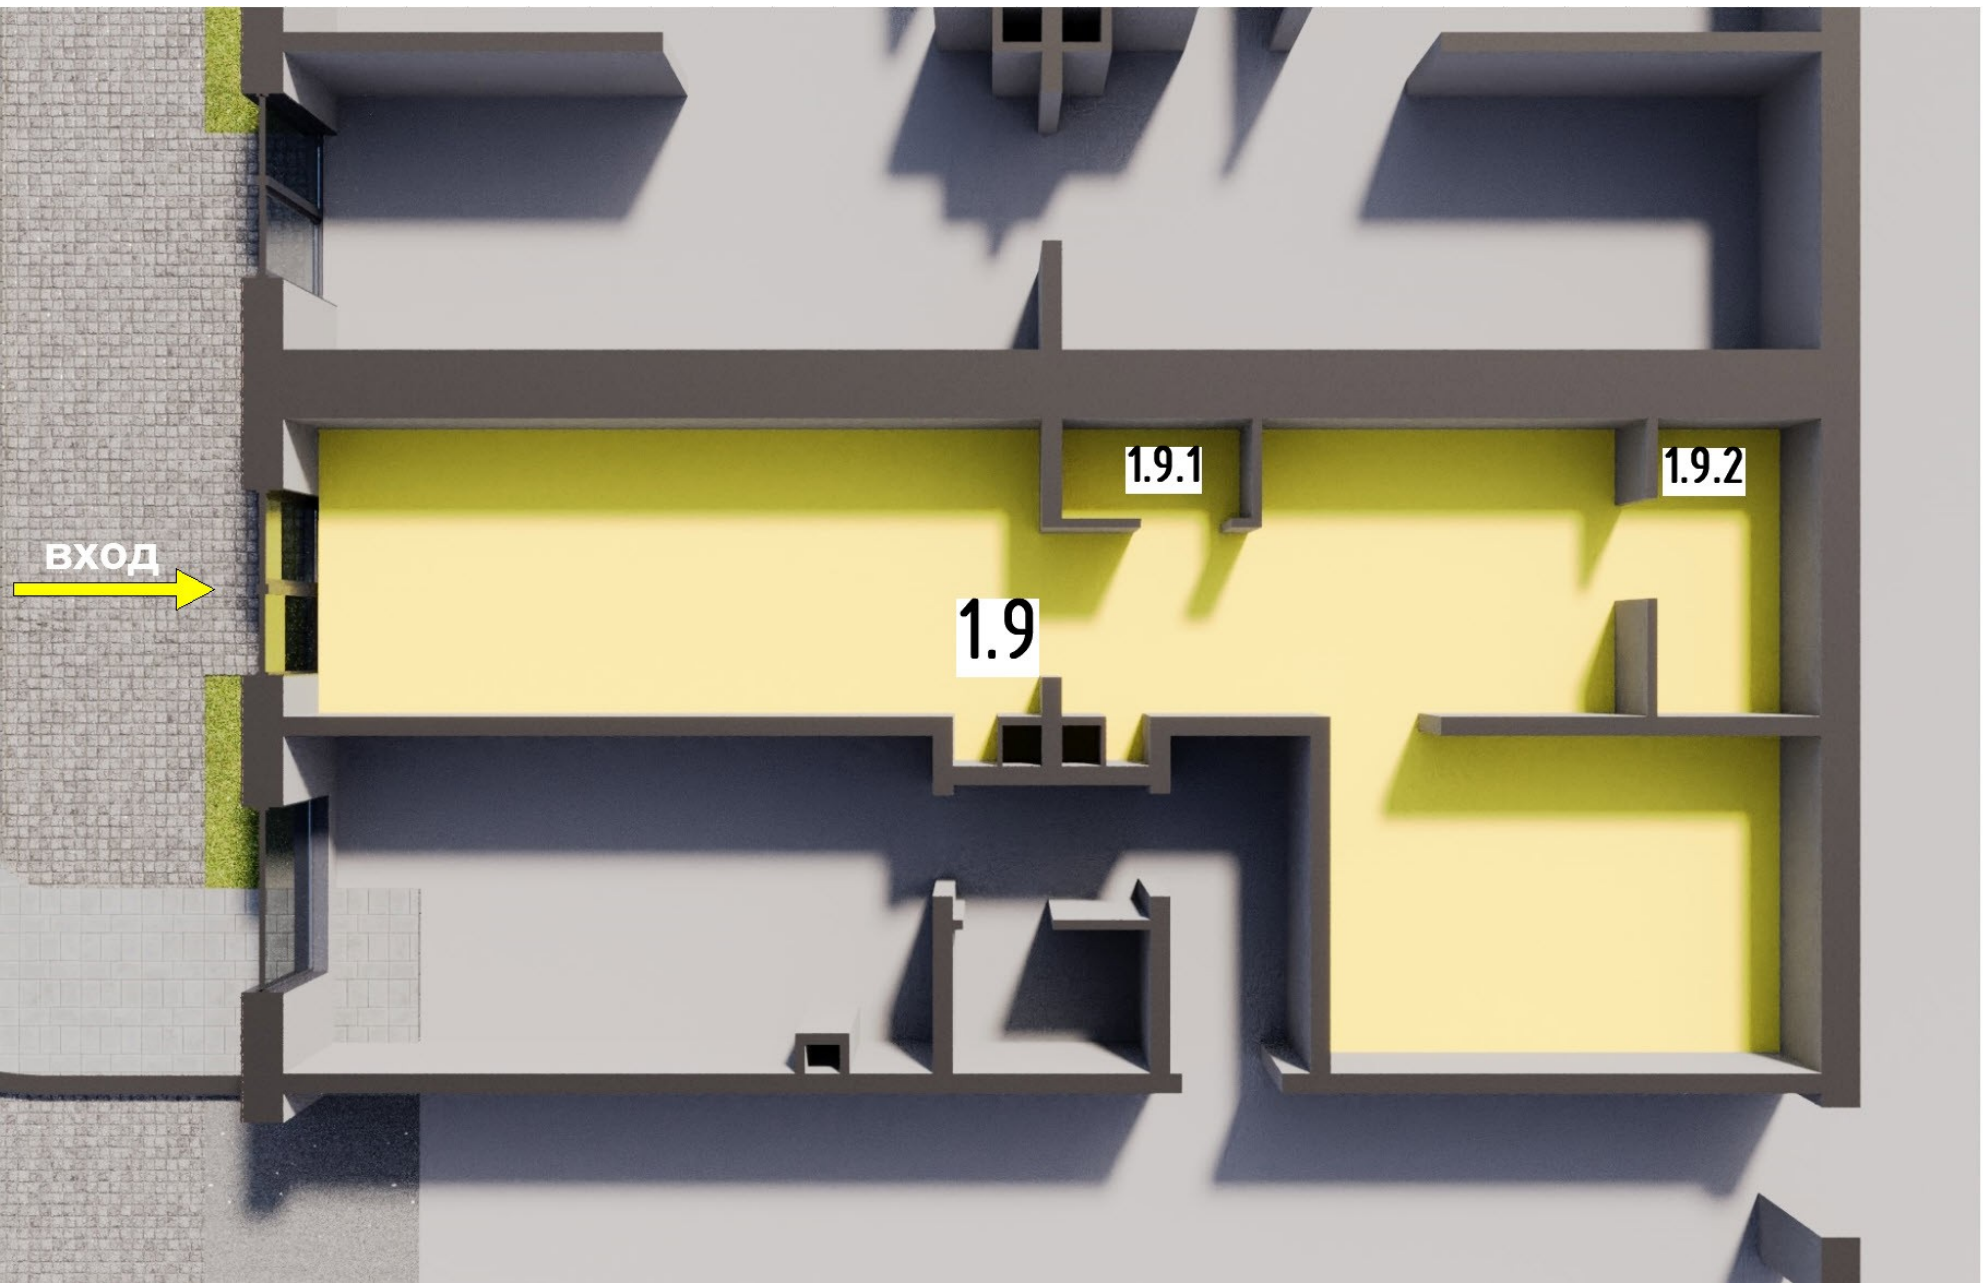

ЭКСПЛИКАЦИЯ ПОМЕЩЕНИЙ на отм. 0,000  
1, 2, 3 секции



Номер помещения	Наименование	Площадь, м²	Кот. помеще-ния
Помещения под аренду			
1.9	Арендопригодное помещение №3	56,52	—
1.9.1	Арендопригодное помещение №3.1 ПУИ.	1,92	В4
1.9.2	Арендопригодное помещение №3.2 С/У	4,95	—
		63,39	

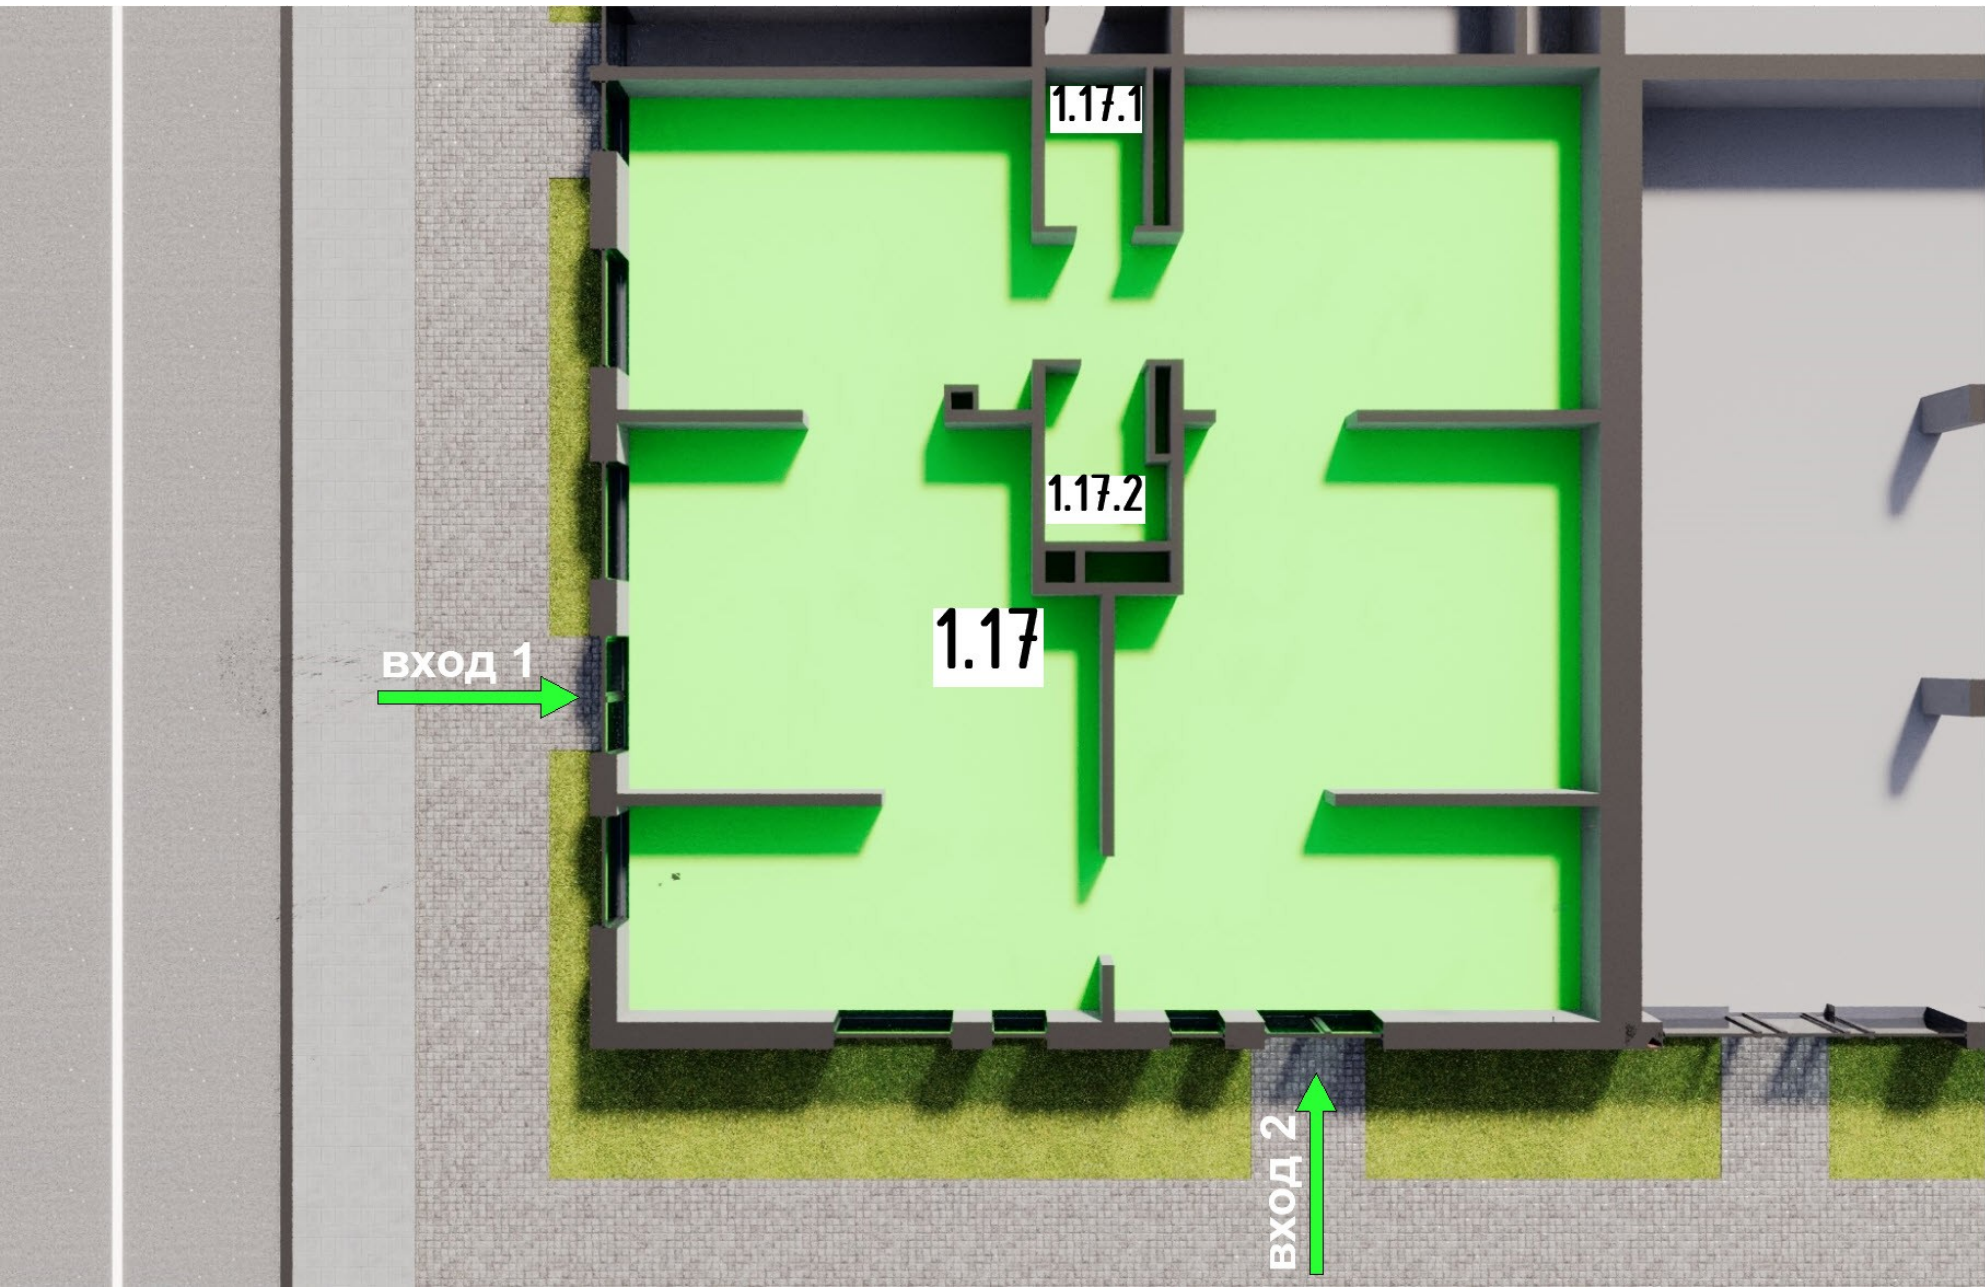

ЭКСПЛИКАЦИЯ ПОМЕЩЕНИЙ на опп. 0,000  
1, 2, 3 секции

Номер помещения	Наименование	Площадь, м²	Кат. помещения
Помещения под аренду			
1.17	Арендапригодное помещение №4.1	212,23	—
1.17.1	Арендапригодное помещение №4.1 ПУИ.	4,00	B4
1.17.2	Арендапригодное помещение №4.1 С/У	6,31	—
		223,54	



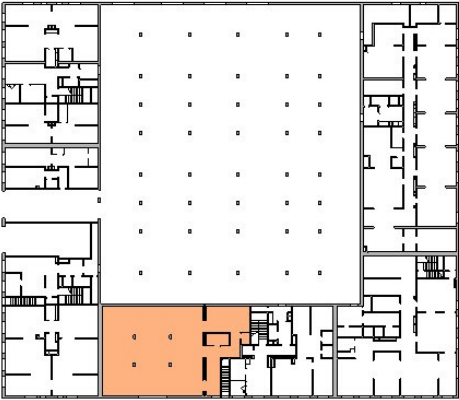
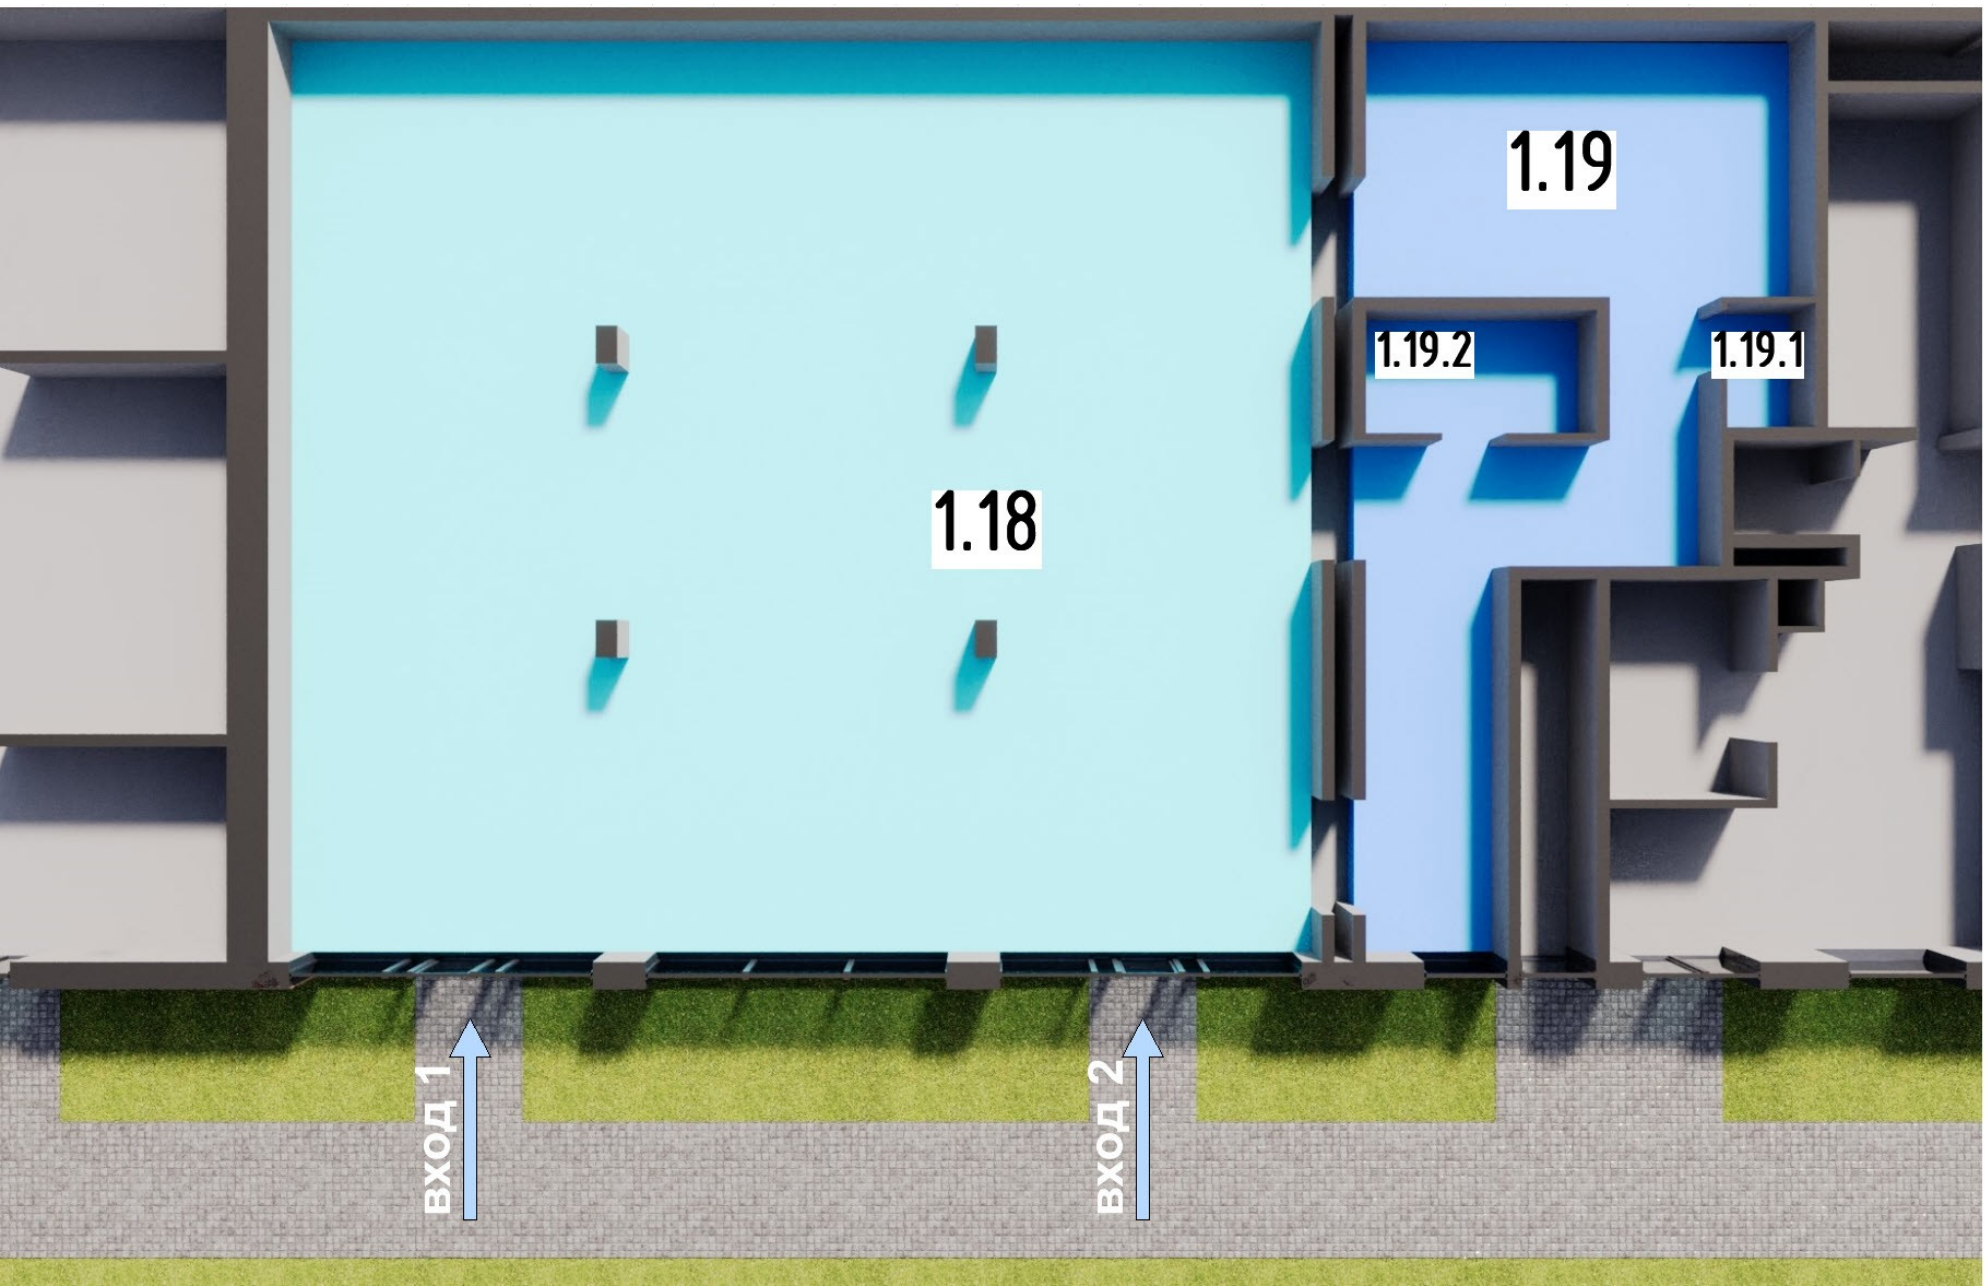


ЭКСПЛИКАЦИЯ ПОМЕЩЕНИЙ на опт. 0,000  
1, 2, 3 секций

Номер помеще-ния	Наименование	Площадь, м²	Кат. помеще-ния
	Помещения под аренду		
1.18	Арендапригодное помещение №4.2	245,67	—

ЭКСПЛИКАЦИЯ ПОМЕЩЕНИЙ на опт. 0,000  
4, 5, 6 секций

Номер помеще-ния	Наименование	Площадь, м²	Кат. помеще-ния
	Помещения под аренду		
1.19	Арендапригодное помещение №4.2	60,13	—
1.19.1	Арендапригодное помещение №4.2 ПУИ.	272	В4
1.19.2	Арендапригодное помещение №4.2 С/у.	212	—

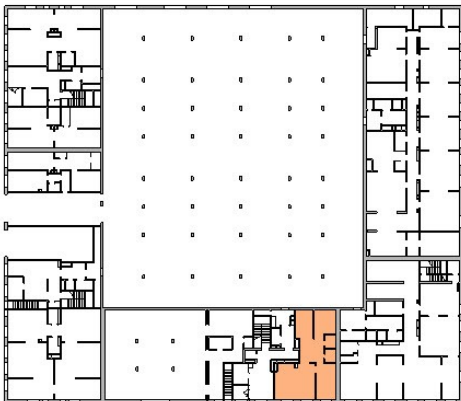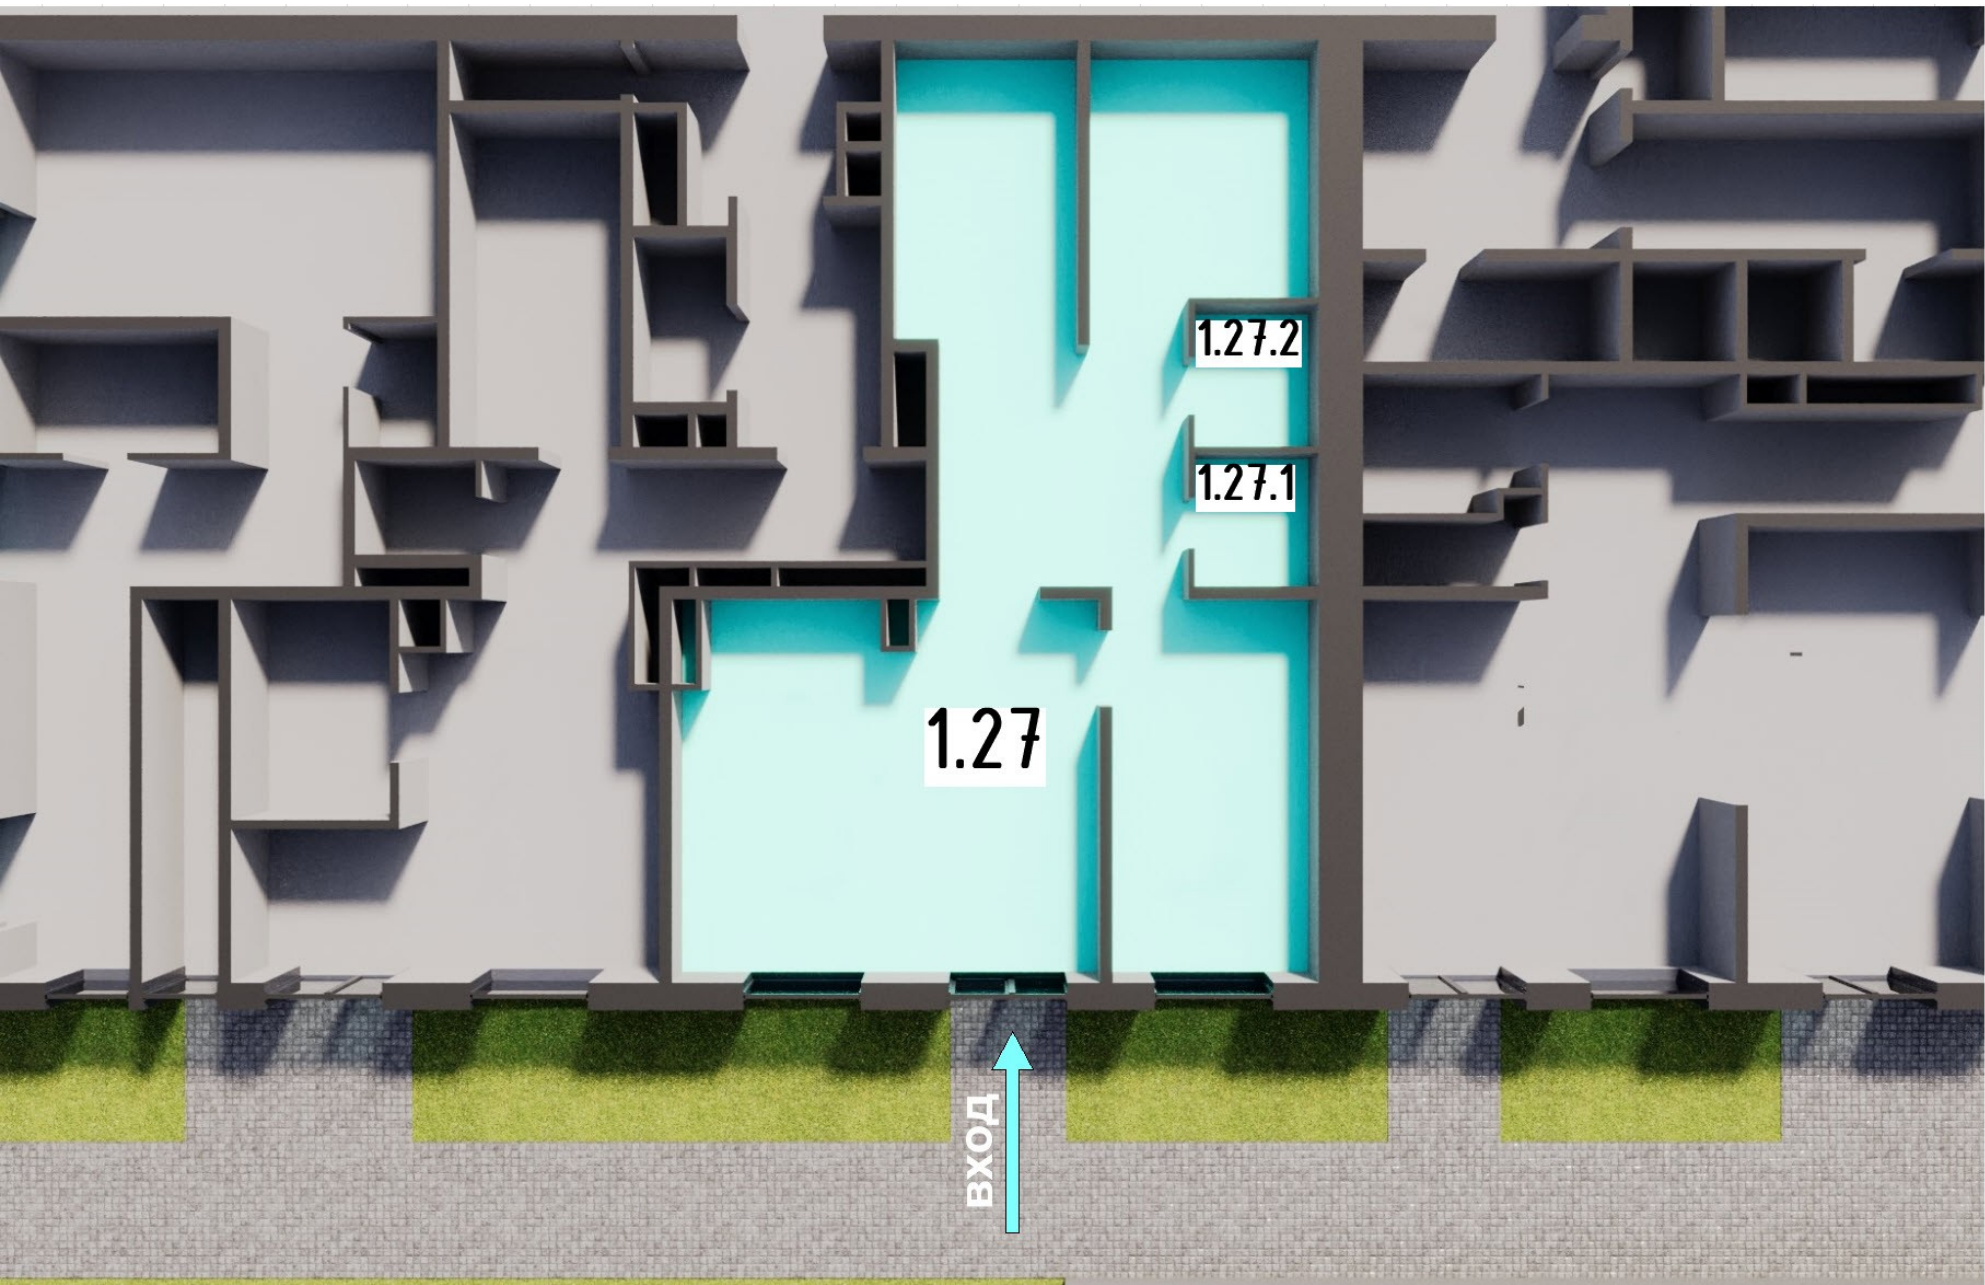

ЭКСПЛИКАЦИЯ ПОМЕЩЕНИЙ на опп. 0,000  
4, 5, 6 секций

Номер помеще-ния	Наименование	Площадь, м²	Кат. помеще-ния
Помещения под аренду			
1.27	Арендопригодное помещение №5	104,87	—
1.27.1	Арендопригодное помещение №5. П/И.	4,10	B4
1.27.2	Арендопригодное помещение №5. С/У	4,38	—
		113,35	






ЭКСПЛИКАЦИЯ ПОМЕЩЕНИЙ на опт. 0,000  
4, 5, 6 секций

Номер помещения	Наименование	Площадь, м²	Кат. помещения
Помещения под аренду			
1.28	Арендапригодное помещение №6	330,84	—
1.28.1	Арендапригодное помещение №6. ПУИ.	320	В4
1.28.2	Арендапригодное помещение №6. С/У	590	—
		339,94	



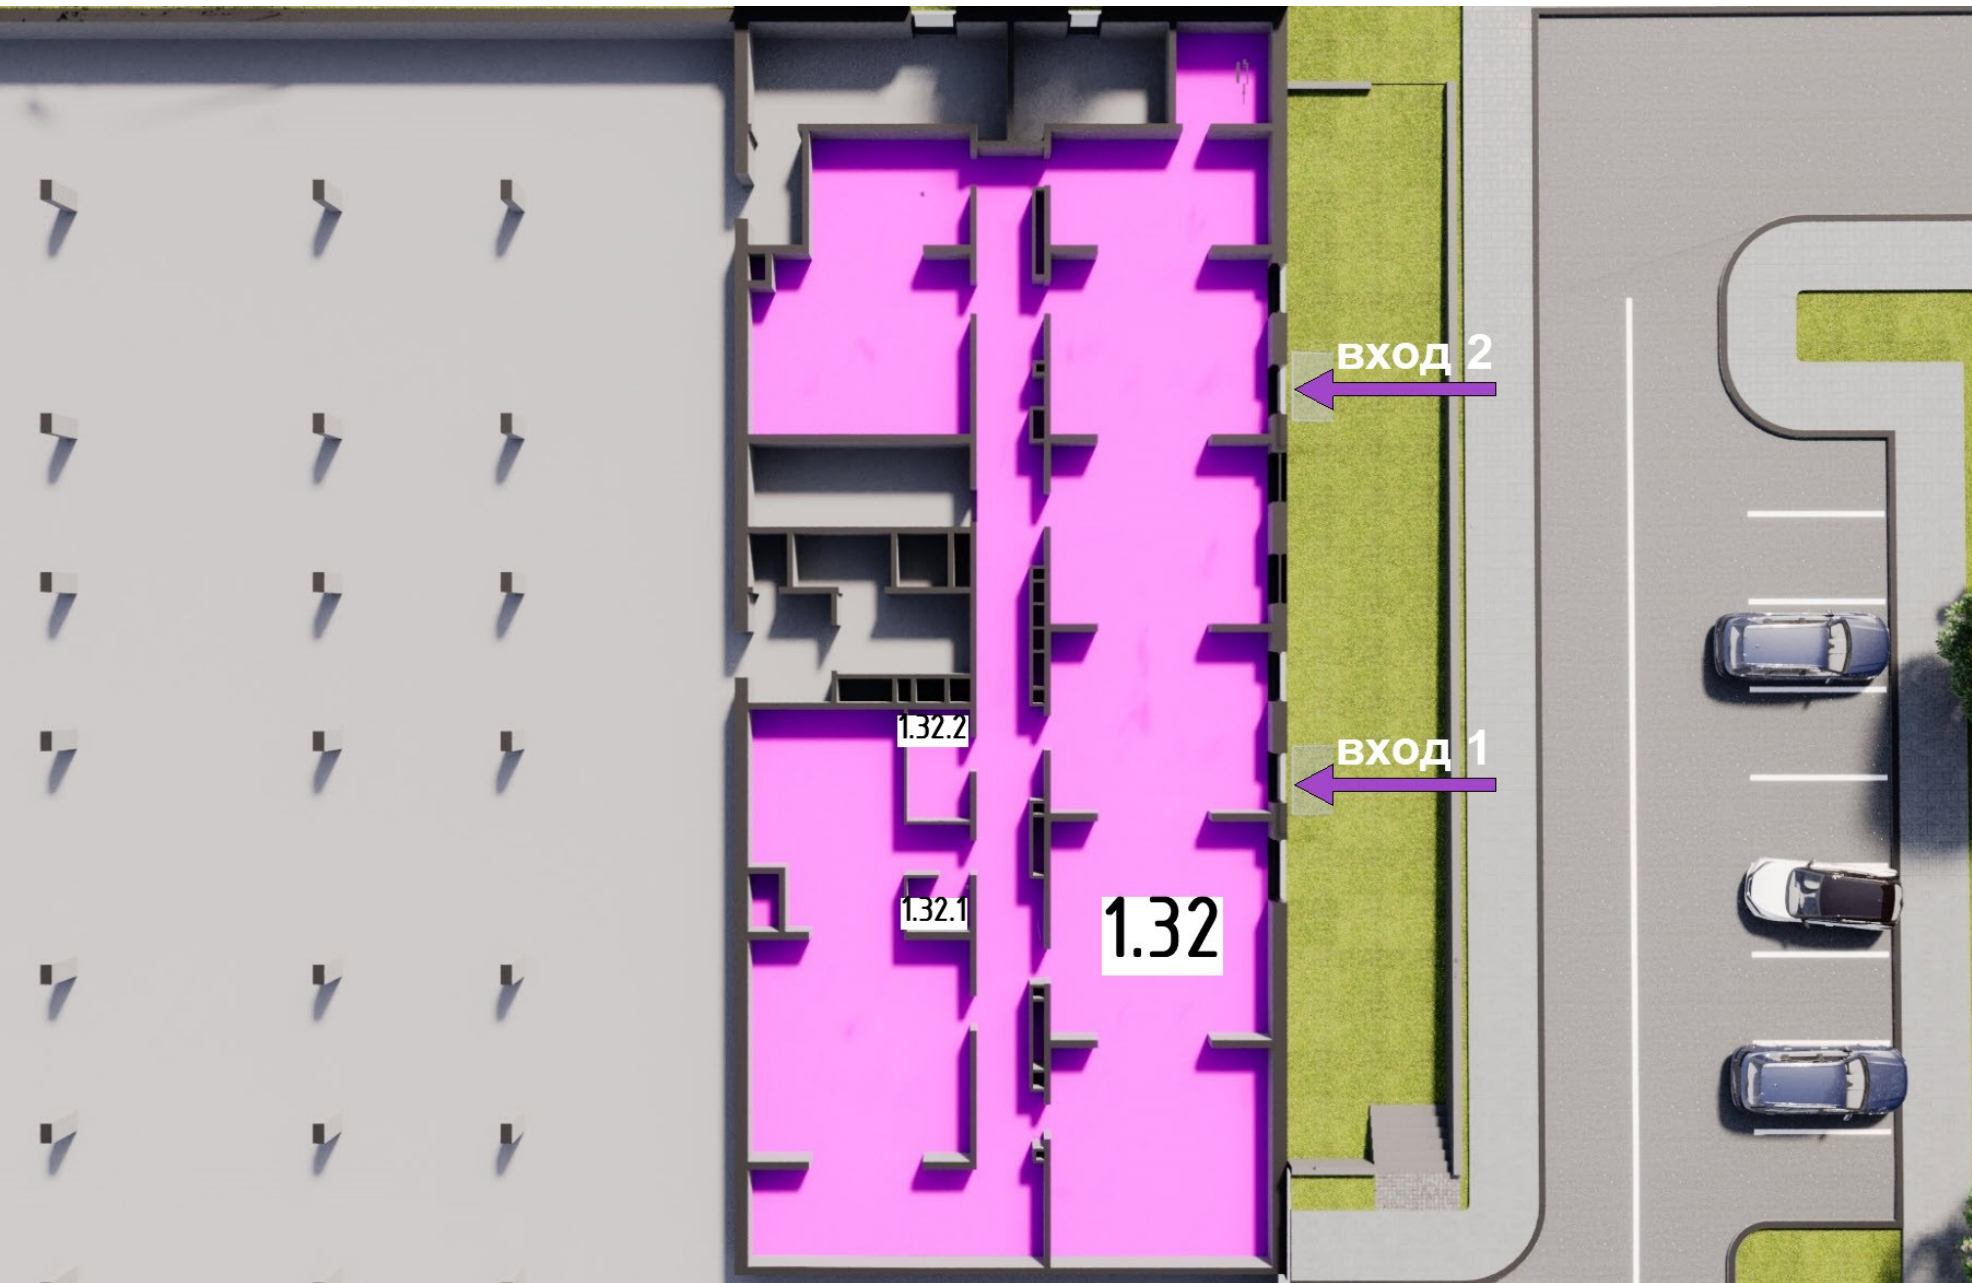


ЭКСПЛИКАЦИЯ ПОМЕЩЕНИЙ на опт. 0,000  
4, 5, 6 секций


Номер помеще-ния	Наименование	Площадь, м²	Кат. помеще-ния
Помещения под аренду			
1.32	Арендопригодное помещение №7	514,91	—
1.32.1	Арендопригодное помещение №7 ПВИ.	2,93	B4
1.32.2	Арендопригодное помещение №7 С/У	6,14	—
		530,06	




Подвал

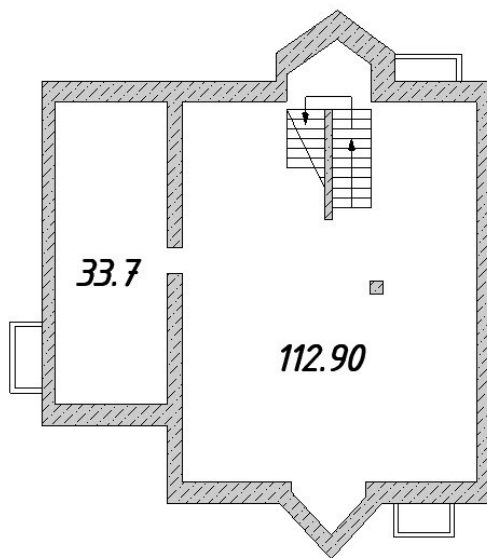

1 Этаж

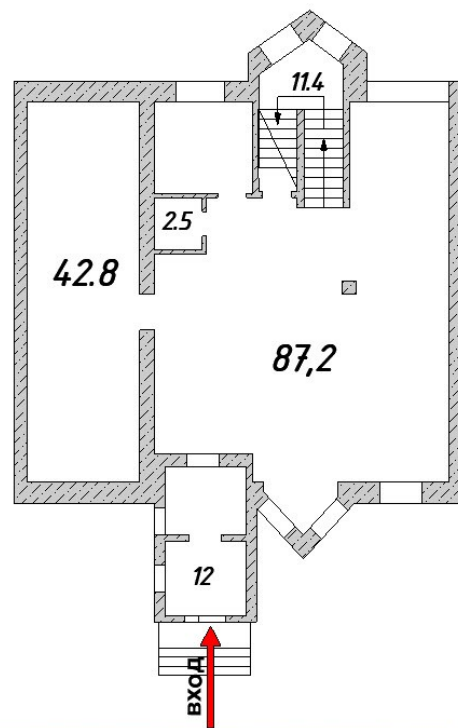

2 Этаж

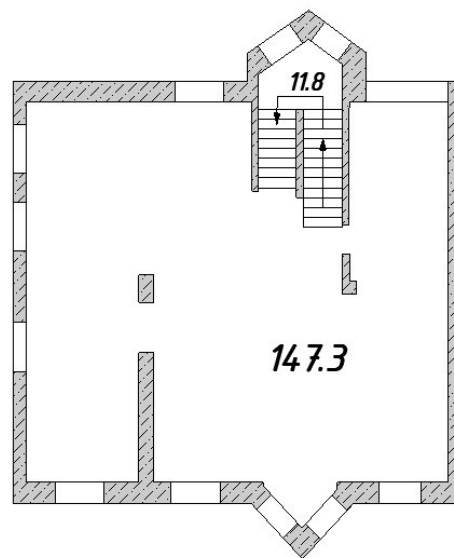

3 Этаж

