



Индивидуальный предприниматель
РАДА СВЕТЛАНА ЮРЬЕВНА

**Проект планировки территории, предусматривающие
размещение линейного объекта "Проезд с северо-западной
границы территории СНТ Элита"**

120-05/2019-ПМТ-1

КНИГА № 3

ОСНОВНАЯ ЧАСТЬ ПРОЕКТА МЕЖЕВАНИЯ ТЕРРИТОРИИ

***ТЕКСТОВАЯ ЧАСТЬ
ГРАФИЧЕСКАЯ ЧАСТЬ***

***г. Южно-Сахалинск
2019 год***

**Проект планировки территории, предусматривающие
размещение линейного объекта "Проезд с северо-западной
границы территории СНТ Элита"**

120-05/2019-ПМТ-1

КНИГА № 3

ОСНОВНАЯ ЧАСТЬ ПРОЕКТА МЕЖЕВАНИЯ ТЕРРИТОРИИ

***ТЕКСТОВАЯ ЧАСТЬ
ГРАФИЧЕСКАЯ ЧАСТЬ***

Главный инженер проекта:

Ботин В.А.

Индивидуальный предприниматель:

Рада С.Ю.

2019 год

Состав проекта

№пп	Наименование материалов
	Утверждаемая часть проекта планировки территории
1.	Положение о размещении линейного объекта. Книга 1
2.	Чертеж красных линий - на 1 листе
3.	Чертеж границ зон планируемого размещения линейного объекта - на 1 листе
	Материалы по обоснованию проекта планировки территории
4.	Пояснительная записка. Книга 2
5.	Схема расположения элементов планировочной структуры - на 1 листе
6.	Схема использования территории в период подготовки проекта планировки территории - на 1 листе
7.	Схема организации улично-дорожной сети движения транспорта - на 1 листе
8.	«Схема конструктивных и планировочных решений. Схема вертикальной планировки, инженерной подготовки и инженерной защиты территории. Схема границ зон с особыми условиями использования территории» - на 1 листе
9.	Схема вертикальной планировки, инженерной подготовки и инженерной защиты территории - на 1 листе
	Утверждаемая часть проекта межевания территории
10.	Текстовая часть. Книга 3
12.	Чертеж межевания территории - на 1 листе
13.	Чертеж межевания территории (первый этап) - на 1 листе
14.	Схема границ образуемых земельных участков (первый этап) - на 1 листе
15.	Чертеж межевания территории (второй этап) - на 1 листе
16.	Схема границ образуемых земельных участков (второй этап) - на 1 листе
17.	Чертеж межевания территории (третий этап) - на 1 листе
18.	Схема границ образуемых земельных участков (третий этап) - на 1 листе
	Материалы по обоснованию проекта межевания территории
20.	Пояснительная записка. Книга 4
21.	Чертеж по обоснованию проекта межевания территории - на 1 листе

Содержание

1. Общие положения.....	5
2. Цели и задачи проекта межевания	6
3. Основные проектные решения.....	7

1. ОБЩИЕ ПОЛОЖЕНИЯ

Проект межевания территории, предусматривающий размещение линейного объекта «Проезд с северо-западной границы территории СНТ Элита», разработан на основании проекта планировки территории, предусматривающего размещение данного объекта.

Основанием для разработки проекта межевания территории, предусматривающей размещение линейного объекта, является Постановление администрации города Южно-Сахалинска от 22.02.2019 № 635-па «О подготовке проекта планировки территории и проекта межевания территории, предусматривающее размещение линейного объекта «Проезд с северо-западной границы территории СНТ Элита».

Целью выполнения проекта межевания территории является установление границ образуемых и изменяемых земельных участков.

Основными задачами разработки проекта межевания территории по сути своей являются: определение границ образуемых и изменяемых земельных участков.

Документация по межеванию территории подготовлена в соответствии со следующими основными нормативными правовыми актами:

- Градостроительный кодекс Российской Федерации;
- Земельный кодекс Российской Федерации;
- Закон Сахалинской области от 02.04.2007 № 27-ЗО «О градостроительной деятельности на территории Сахалинской области»;
- Региональные нормативы градостроительного проектирования Сахалинской области, утвержденные приказом Министерства строительства Сахалинской области № 60 от 26.10.2015;
- Правила землепользования и застройки на территории городского округа «Город Южно-Сахалинск», утвержденные решением городского собрания города Южно-Сахалинска от 30.01.2013 г. № 744/44-13-4.

Основой для проектирования явились: кадастровый план территории кадастрового квартала по состоянию на 2018 и топографическая съемка М 1:500. Топографическая основа выполнена МКП «Горархитектура» в 2018 году и предоставлена в качестве исходных данных.

Границы образуемых земельных участков выполнены в местной системе координат, принятой для города Южно-Сахалинска.

2. ЦЕЛИ И ЗАДАЧИ ПРОЕКТА МЕЖЕВАНИЯ ТЕРРИТОРИИ

Целью выполнения проекта межевания территории является установление границ образуемых земельных участков, в том числе тех, которые после образования будут отнесены к территориям общего пользования, имуществу общего пользования или в отношении которых планируется резервирование и (изъятие) для государственных и муниципальных нужд.

Основными задачами разработки проекта межевания территории являются обеспечение следующих требований:

- анализ фактического землепользования в границах проектируемой территории;
- определения местоположения границ образуемых и изменяемых земельных участков.

В проекте межевания территории виды разрешенного использования земельных участков приняты строго в соответствии с Приказом Министерства экономического развития от 1 сентября 2014 г. № 540 «Об утверждении классификатора видов разрешенного использования земельных участков».

Согласно сведениям Единого Государственного реестра недвижимости по Сахалинской области, на территории проектирования расположено 6 земельных участков, поставленных на кадастровый учет, частично или полностью попадающих в границы проектирования.

Проектом межевания территории предусматривается:

- сохранение земельных участков, поставленных на государственный кадастровый учет, границы которых соответствуют решениям проекта планировки и не требуют преобразования;
- изменение границ существующих земельных участков, поставленных на кадастровый учет, с учетом установленных в проекте планировки красных линий и зон планируемого размещения объектов капитального строительства;
- определение границ образуемых земельных участков, которые после образования будут относиться к территориям общего пользования;
- определение границ земельных участков, планируемых к изъятию для муниципальных нужд.

Решения проекта межевания предлагается осуществить в три этапа.

3. ОСНОВНЫЕ ПРОЕКТНЫЕ РЕШЕНИЯ

Таблица №1. Перечень и сведения о площади образуемых земельных участков, в том числе возможные способы их образования, вид разрешенного использования образуемых земельных участков (первый этап).

№ Участка на чертеже межевания	Местоположение (адресный ориентир)	Форма собственности	Категория земель	Обеспечение доступа к земельному участку	Статус	Возможные способы образования	Вид разрешенного использования, Код вида, согласно Классификатору (приказ мин.эконом. развития РФ от 01.09.2014 №540)	Площадь проектная, кв.м
:ЗУ2	Сахалинская область, г. Южно- Сахалинск	Частная собственность	Земли населенных пунктов	Посредством земель общего пользования	Образуемый	Образование земельного участка путем раздела земельного участка с кадастровым номером 65:02:0000039:2934	2.1	494
:ЗУ3	Сахалинская область, г. Южно- Сахалинск	Частная собственность	Земли населенных пунктов	Посредством земель общего пользования	Образуемый	Образование земельного участка путем раздела земельного участка с кадастровым номером 65:02:0000039:3836	2.1	481
:ЗУ4	Сахалинская область, г. Южно- Сахалинск	Частная собственность	Земли населенных пунктов	Посредством земель общего пользования	Образуемый	Образование земельного участка путем раздела земельного участка с кадастровым номером 65:02:0000039:3835	2.1	477

:3У5	Сахалинская область, г. Южно-Сахалинск	Частная собственность	Земли населенных пунктов	Посредством земель общего пользования	Образуемый	Образование земельного участка путем раздела земельного участка с кадастровым номером 65:02:0000039:4174	2.1	454
:3У6	Сахалинская область, г. Южно-Сахалинск	Частная собственность	Земли населенных пунктов	Посредством земель общего пользования	Образуемый	Образование земельного участка путем раздела земельного участка с кадастровым номером 65:02:0000039:4176	2.1	456
:3У7	Сахалинская область, г. Южно-Сахалинск	Частная собственность	Земли населенных пунктов	Посредством земель общего пользования	Образуемый	Образование земельного участка путем раздела земельного участка с кадастровым номером 65:02:0000039:4175	2.1	199
:3У8	Сахалинская область, г. Южно-Сахалинск	Частная собственность	Земли населенных пунктов	Посредством земель общего пользования	Образуемый	Образование земельного участка путем раздела земельного участка с кадастровым номером 65:01:0205001:595	13.1	1034
:3У11	Сахалинская область, г. Южно-Сахалинск	Частная собственность	Земли населенных пунктов	Посредством земель общего пользования	Образуемый	Образование земельного участка путем раздела земельного участка с кадастровым номером 65:01:0205001:504	12.0	108
:3У13	Сахалинская область, г. Южно-Сахалинск	Частная собственность	Земли населенных пунктов	Посредством земель общего пользования	Образуемый	Образование земельного участка путем раздела земельного участка с кадастровым номером 65:01:0205001:65	13.1	1132

:3У14	Сахалинская область, г. Южно-Сахалинск	Частная собственность	Земли населенных пунктов	Посредством земель общего пользования	Образуемый	Образование земельного участка путем раздела земельного участка с кадастровым номером 65:01:0205001:147	13.1	1476
:3У21	Сахалинская область, г. Южно-Сахалинск	Частная собственность	Земли населенных пунктов	Посредством земель общего пользования	Образуемый	Образование земельного участка путем раздела земельного участка с кадастровым номером 65:02:0000039:4168	2.1	499
:3У25	Сахалинская область, г. Южно-Сахалинск	Частная собственность	Земли населенных пунктов	Посредством земель общего пользования	Образуемый	Образование земельного участка путем раздела земельного участка с кадастровым номером 65:01:0205001:58	12.0	10802
:3У28	Сахалинская область, г. Южно-Сахалинск	Частная собственность	Земли населенных пунктов	Посредством земель общего пользования	Образуемый	Образование земельного участка путем раздела земельного участка с кадастровым номером 65:02:0000039:3286	2.1	998
:3У29	Сахалинская область, г. Южно-Сахалинск	Частная собственность	Земли населенных пунктов	Посредством земель общего пользования	Образуемый	Образование земельного участка путем раздела земельного участка с кадастровым номером 65:02:0000039:3285	2.1	982

Таблица №2. Перечень и сведения о площади образуемых земельных участков, которые будут отнесены к территории общего пользования или имуществу общего пользования, в том числе в отношении которых предполагается резервирование и (или) изъятие для государственных или муниципальных нужд (первый этап).

№ участка на чертеже	Кадастровый номер исходного земельного участка	Вид разрешенного использования исходного земельного участка	Вид разрешенного использования образуемого земельного участка	Форма собственности исходного земельного участка	Площадь образуемого земельного участка,	Статус	Способы образования земельных участков	Цели образования земельного участка
:ЗУ1	-	-	12.0	Собственность публично-правовых образований	6388	Образуемый	Образование земельного участка из земель, находящихся в муниципальной собственности	Для размещения объекта улично-дорожной сети
:ЗУ9	65:01:0205001:595	Для ведения гражданами садоводства и огородничества	12.0	Частная собственность	33	Образуемый (для последующего изъятия земельного участка)	Образование земельного участка путем раздела земельного участка с кадастровым номером 65:01:0205001:595 (для последующего изъятия земельного участка)	Изъятие участка для целей перераспределения под линейный объект улично-дорожной сети
:ЗУ10	65:01:0205001:504	Для общего пользования (уличная сеть)	12.0	Частная собственность	121	Образуемый (для последующего изъятия земельного участка)	Образование земельного участка путем раздела земельного участка с кадастровым номером 65:01:0205001:504 (для последующего изъятия земельного участка)	Изъятие участка для целей перераспределения под линейный объект улично-дорожной сети

:3У12	65:01:0205001: 65	Для ведения гражданами садоводства и огородничества	12.0	Частная собственность	34	Образуемый (для последующего изъятия земельного участка)	Образование земельного участка путем раздела земельного участка с кадастровым номером 65:01:0205001:65 (для последующего изъятия земельного участка)	Изъятие участка для целей перераспределения под линейный объект улично-дорожной сети
:3У15	65:01:0205001: 147	Для ведения гражданами садоводства и огородничества	12.0	Частная собственность	24	Образуемый (для последующего изъятия земельного участка)	Образование земельного участка путем раздела земельного участка с кадастровым номером 65:01:0205001:147 (для последующего изъятия земельного участка)	Изъятие участка для целей перераспределения под линейный объект улично-дорожной сети
:3У16	65:02:0000039: 2934	Для индивидуально й жилой застройки	12.0	Частная собственность	6	Образуемый (для последующего изъятия земельного участка)	Образование земельного участка путем раздела земельного участка с кадастровым номером 65:02:0000039:2934 (для последующего изъятия земельного участка)	Изъятие участка для целей перераспределения под линейный объект улично-дорожной сети
:3У17	65:02:0000039: 3836	Для индивидуально й жилой застройки	12.0	Частная собственность	19	Образуемый (для последующего изъятия земельного участка)	Образование земельного участка путем раздела земельного участка с кадастровым номером 65:02:0000039:3836 (для последующего изъятия земельного участка)	Изъятие участка для целей перераспределения под линейный объект улично-дорожной сети
:3У18	65:02:0000039: 3835	Для индивидуально й жилой застройки	12.0	Частная собственность	23	Образуемый (для последующего изъятия земельного участка)	Образование земельного участка путем раздела земельного участка с кадастровым номером 65:02:0000039:3835 (для последующего изъятия земельного участка)	Изъятие участка для целей перераспределения под линейный объект улично-дорожной сети
:3У19	65:02:0000039: 4174	Для индивидуально й жилой застройки	12.0	Частная собственность	23	Образуемый (для последующего изъятия земельного участка)	Образование земельного участка путем раздела земельного участка с кадастровым номером 65:02:0000039:4174 (для последующего изъятия земельного участка)	Изъятие участка для целей перераспределения под линейный объект улично-дорожной сети

:3У20	65:02:0000039:4176	Для индивидуально й жилой застройки	12.0	Частная собственность	21	Образуемый (для последующего изъятия земельного участка)	Образование земельного участка путем раздела земельного участка с кадастровым номером 65:02:0000039:4176 (для последующего изъятия земельного участка)	Изъятие участка для целей перераспределения под линейный объект улично-дорожной сети
:3У22	65:02:0000039:4168	Для индивидуально й жилой застройки	12.0	Частная собственность	1	Образуемый (для последующего изъятия земельного участка)	Образование земельного участка путем раздела земельного участка с кадастровым номером 65:02:0000039:4168 (для последующего изъятия земельного участка)	Изъятие участка для целей перераспределения под линейный объект улично-дорожной сети
:3У23	65:02:0000039:4175	Для индивидуально й жилой застройки	12.0	Частная собственность	1	Образуемый (для последующего изъятия земельного участка)	Образование земельного участка путем раздела земельного участка с кадастровым номером 65:02:0000039:4175 (для последующего изъятия земельного участка)	Изъятие участка для целей перераспределения под линейный объект улично-дорожной сети
:3У24	65:01:0205001:58	Для общего пользования (уличная сеть)	12.0	Частная собственность	260	Образуемый (для последующего изъятия земельного участка)	Образование земельного участка путем раздела земельного участка с кадастровым номером 65:01:0205001:58 (для последующего изъятия земельного участка)	Изъятие участка для целей перераспределения под линейный объект улично-дорожной сети
:3У26	65:02:0000039:3285	Для индивидуально й жилой застройки	12.0	Частная собственность	22	Образуемый (для последующего изъятия земельного участка)	Образование земельного участка путем раздела земельного участка с кадастровым номером 65:02:0000039:3285 (для последующего изъятия земельного участка)	Изъятие участка для целей перераспределения под линейный объект улично-дорожной сети
:3У27	65:02:0000039:3286	Для индивидуально й жилой застройки	12.0	Частная собственность	2	Образуемый (для последующего изъятия земельного участка)	Образование земельного участка путем раздела земельного участка с кадастровым номером 65:02:0000039:3286 (для последующего изъятия земельного участка)	Изъятие участка для целей перераспределения под линейный объект улично-дорожной сети

Таблица №3. Перечень и сведения о площади образуемых земельных участков, которые будут отнесены к территории общего пользования или имуществу общего пользования, в том числе в отношении которых предполагается резервирование и (или) изъятие для государственных или муниципальных нужд (второй этап).


№ участка на чертеже	Кадастровый номер исходного земельного участка	Вид разрешенного использования исходного земельного участка	Вид разрешенного использования образуемого земельного участка	Форма собственности исходного земельного участка	Площадь образуемого земельного участка,	Статус	Способы образования земельных участков	Цели образования земельного участка
:ЗУ1	-	-	12.0	Собственность публично-правовых образований (после выполнения первого этапа проекта межевания территории)	6978	Образуемый	Образование земельного участка путем перераспределения земельного участка «:ЗУ1» с земельными участками «:ЗУ9», «:ЗУ10», «:ЗУ12», «:ЗУ15», «:ЗУ16», «:ЗУ17», «:ЗУ18», «:ЗУ19», «:ЗУ20», «:ЗУ22», «:ЗУ23», «:ЗУ24», «:ЗУ26», «:ЗУ27», образованными на первом этапе проекта межевания территории	Для размещения объекта улично-дорожной сети

Таблица №4. Перечень и сведения о площади образуемых земельных участков, которые будут отнесены к территории общего пользования или имуществу общего пользования, в том числе в отношении которых предполагается резервирование и (или) изъятие для государственных или муниципальных нужд (третий этап).

№ участка на чертеже	Кадастровый номер исходного земельного участка	Вид разрешенного использования исходного земельного участка	Вид разрешенного использования образуемого земельного участка	Форма собственности исходного земельного участка	Площадь образуемого земельного участка,	Статус	Способы образования земельных участков	Цели образования земельного участка
:ЗУ1	-	-	12.0	Собственность публично-правовых образований (после выполнения первого этапа проекта межевания территории)	6979	Образуемый	Образование земельного участка путем перераспределения земельного участка «:ЗУ1», образованного на втором этапе проекта межевания территории с землями, находящимися в муниципальной собственности	Для размещения объекта улично-дорожной сети

Графическая часть основной части проекта межевания территории

ЧЕРТЕЖ МЕЖЕВАНИЯ ТЕРРИТОРИИ

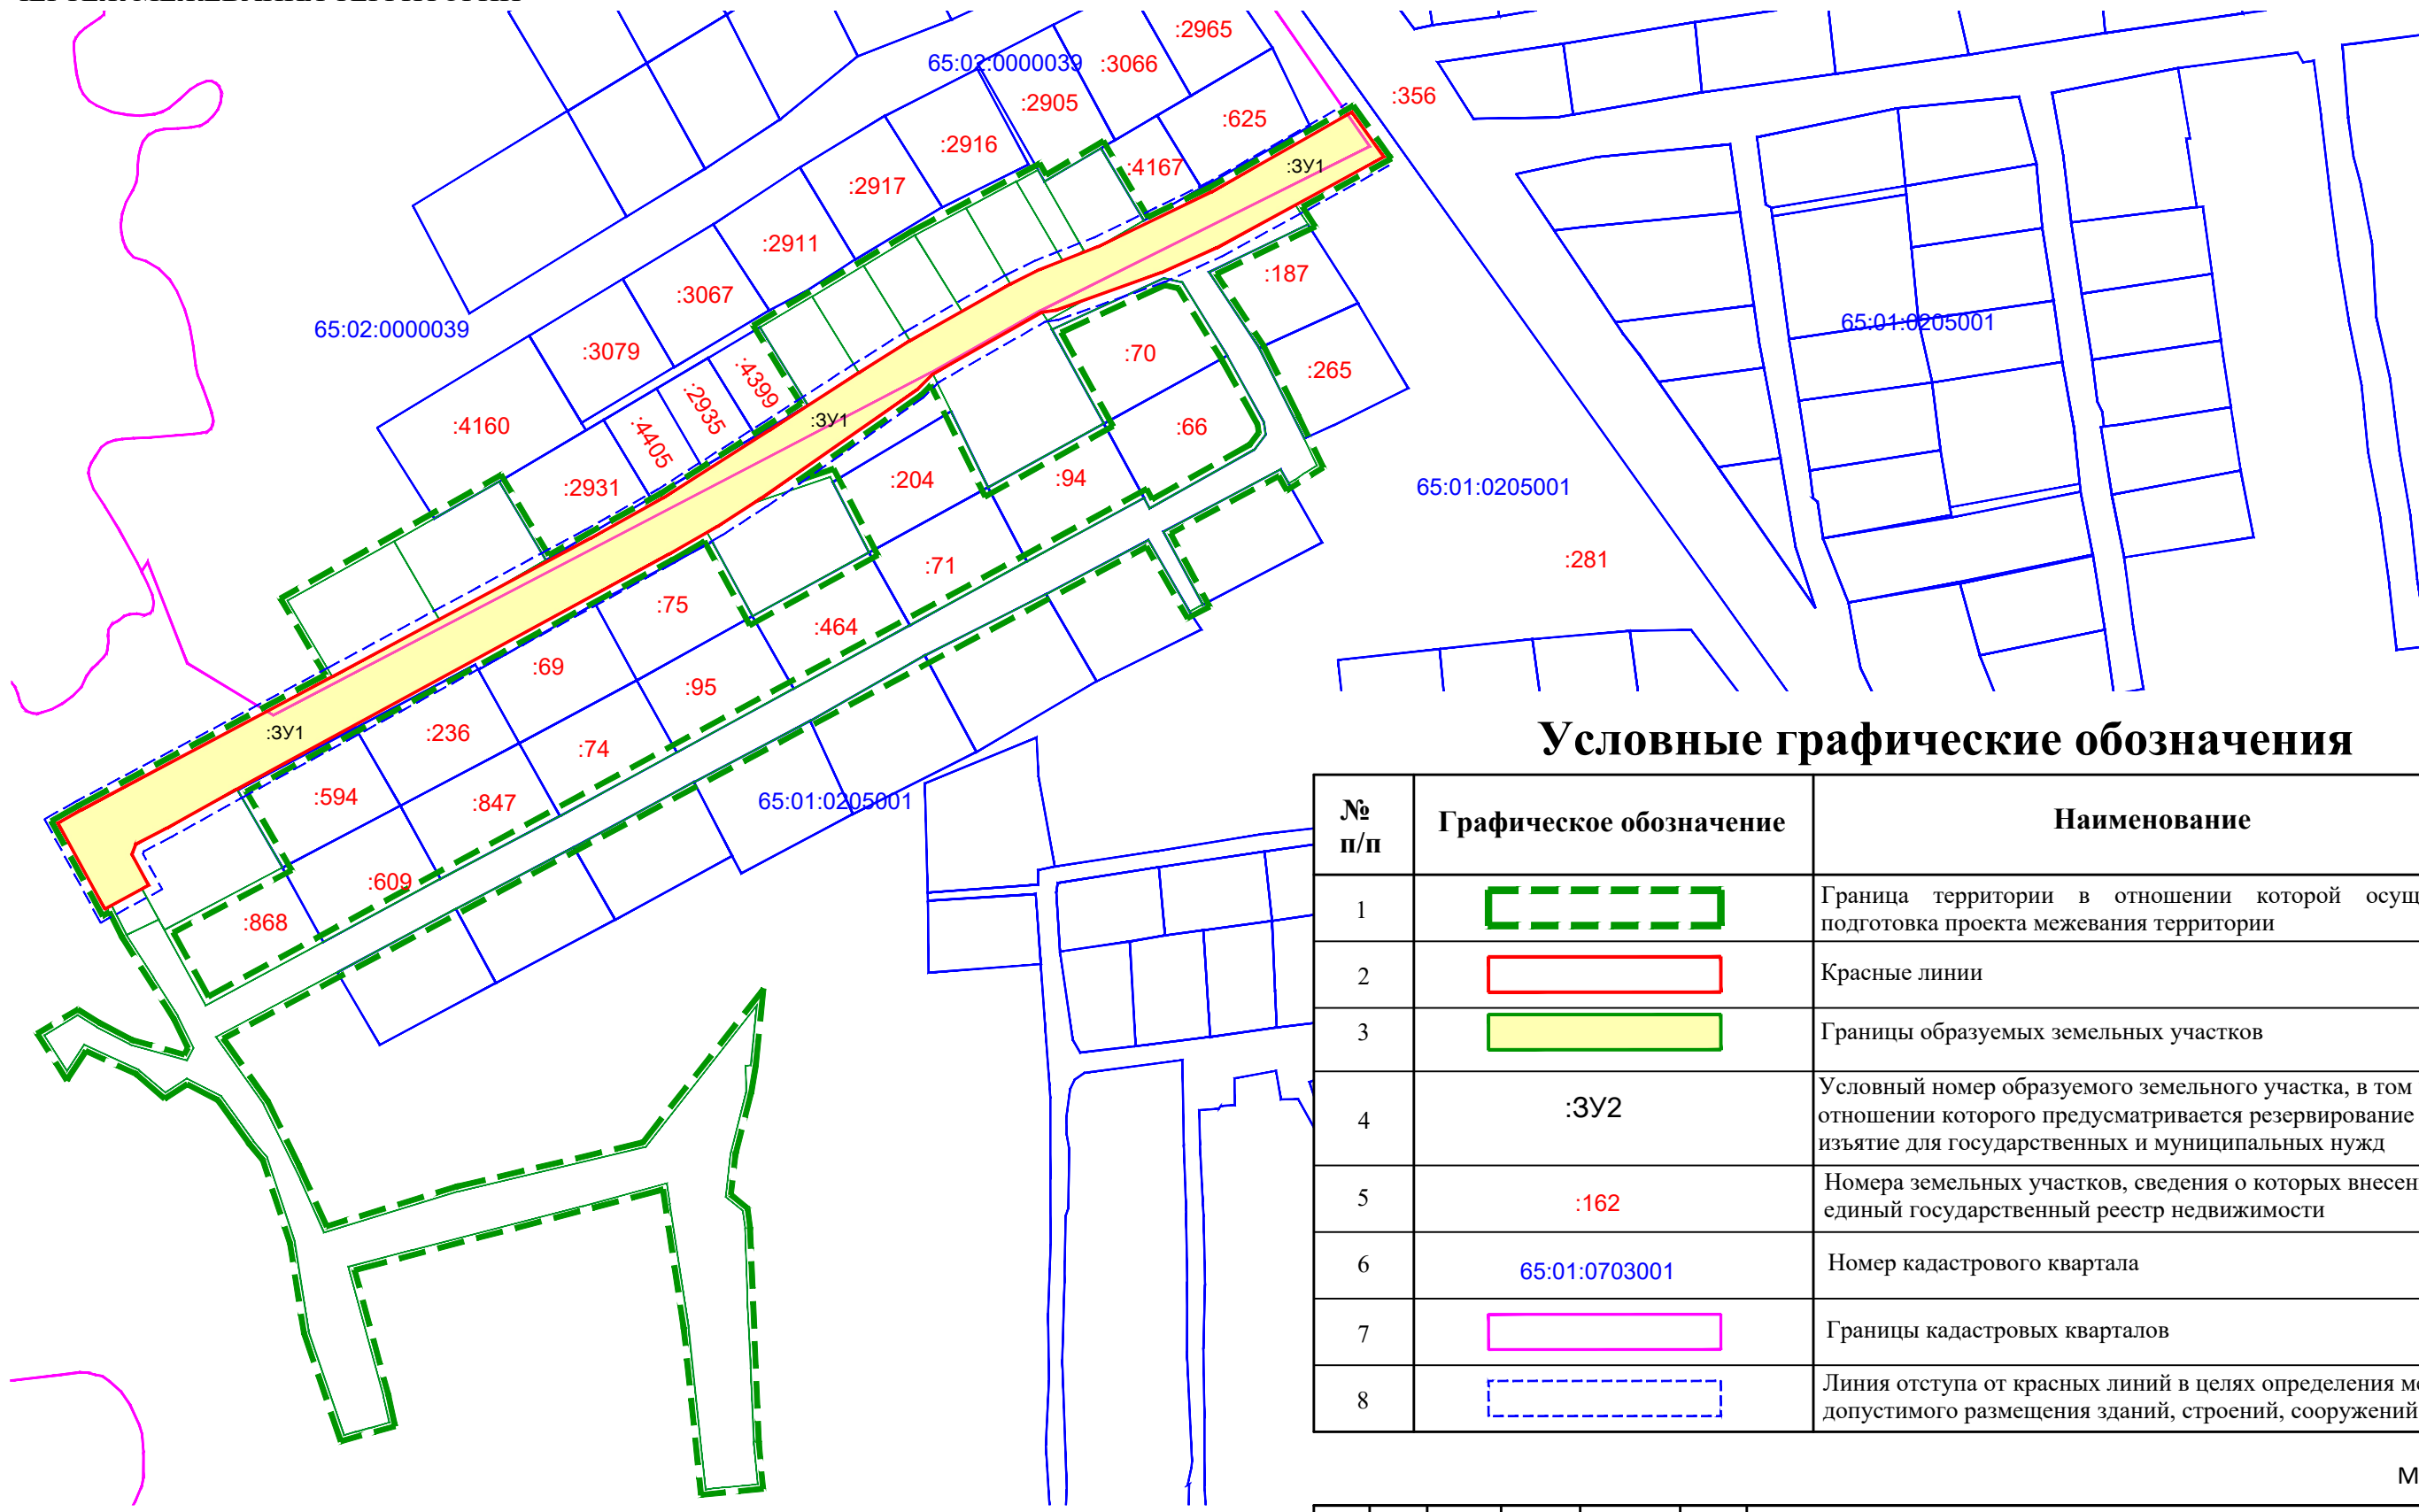


Условные графические обозначения

№ п/п	Графическое обозначение	Наименование
1		Граница территории в отношении которой осуществляется подготовка проекта межевания территории
2		Красные линии
3		Границы образуемых земельных участков
4	:3У2	Условный номер образуемого земельного участка, в том числе в отношении которого предусматривается резервирование и (или) изъятие для государственных и муниципальных нужд
5	:162	Номера земельных участков, сведения о которых внесены в единый государственный реестр недвижимости
6	65:01:0703001	Номер кадастрового квартала
7		Границы кадастровых кварталов
8		Линия отступа от красных линий в целях определения места допустимого размещения зданий, строений, сооружений

М 1:2000

						120-05/2019-ПМТ-1			
						Проект межевания территории, предусматривающие размещение линейного объекта "Проезд с северо-западной границы территории СНТ Элита"			
Изм.	Кол.	Лист	N док.	Подпись	Дата				
Разраб.		Ботин В.А.				Проект межевания территории Утверждаемая часть	Стадия	Лист	Листов
Проверил		Рада С.Ю.					ПМТ	1	7
						Чертеж межевания территории	ИП Рада С.Ю. г. Южно-Сахалинск		
Н. контр.		Ботин В.А.							

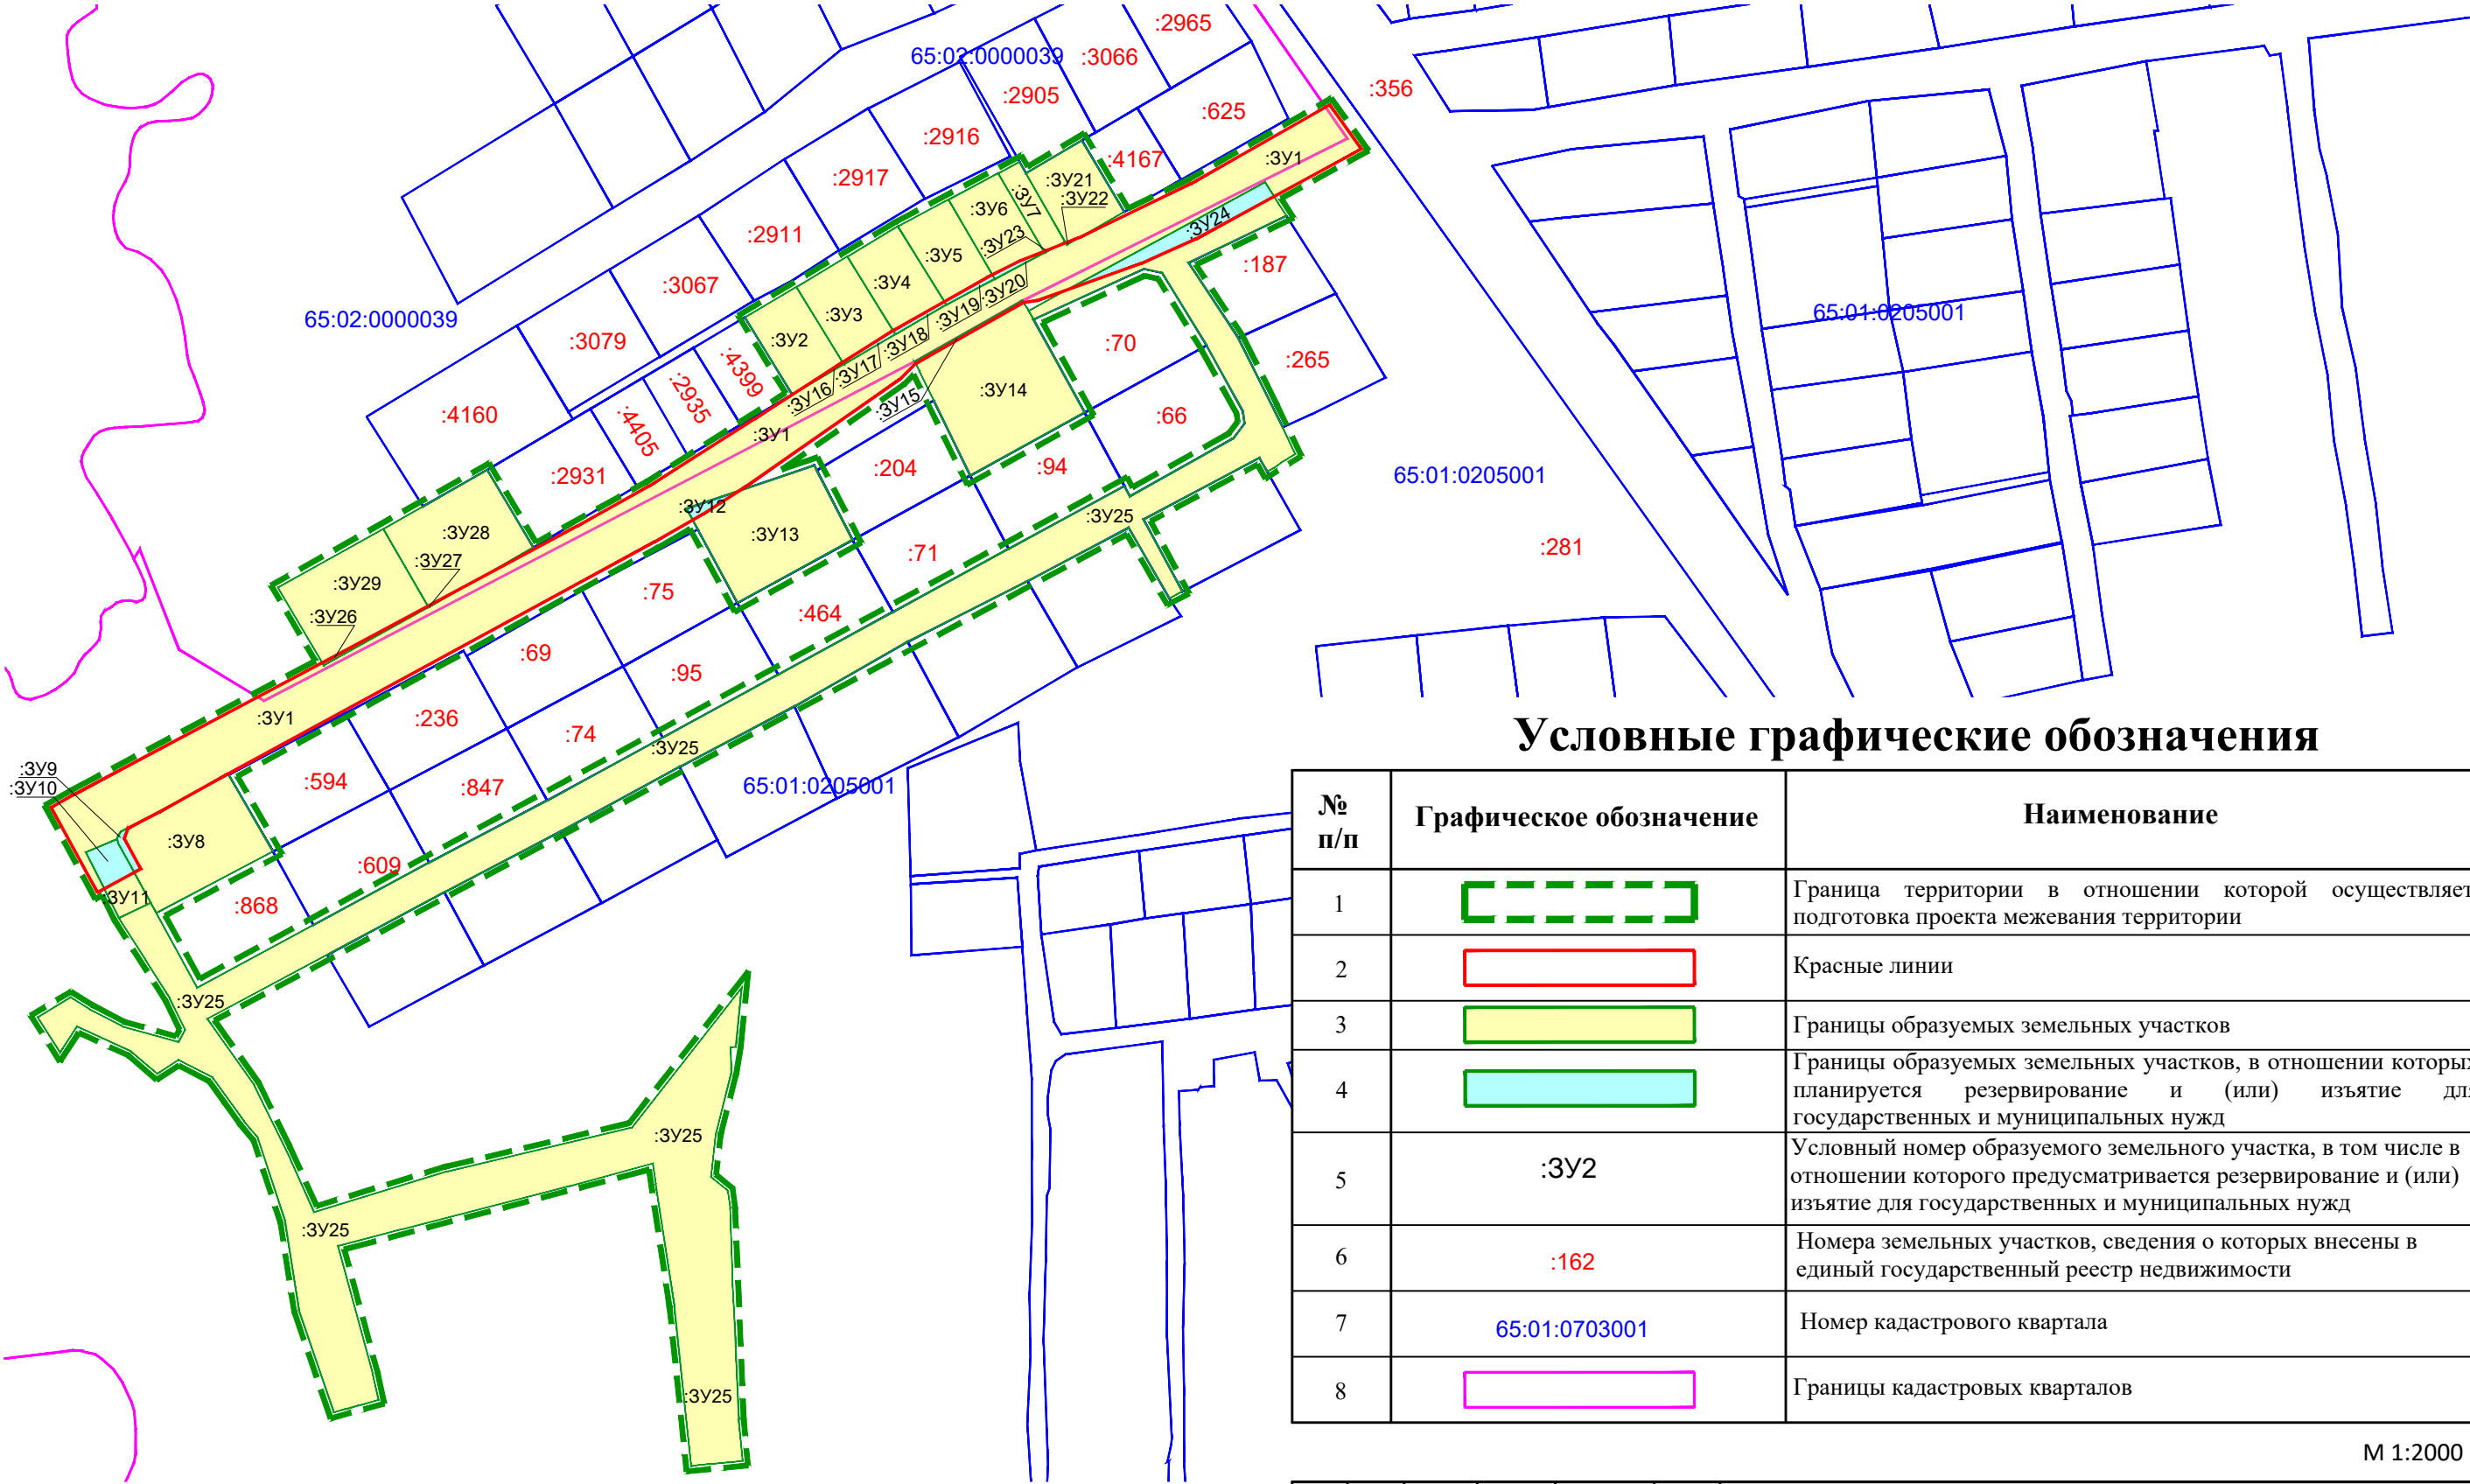


Условные графические обозначения

№ п/п	Графическое обозначение	Наименование
1		Граница территории в отношении которой осуществляется подготовка проекта межевания территории
2		Красные линии
3		Границы образуемых земельных участков
4		Границы образуемых земельных участков, в отношении которых планируется резервирование и (или) изъятие для государственных и муниципальных нужд
5	:3Y2	Условный номер образуемого земельного участка, в том числе в отношении которого предусматривается резервирование и (или) изъятие для государственных и муниципальных нужд
6	:162	Номера земельных участков, сведения о которых внесены в единый государственный реестр недвижимости
7	65:01:0703001	Номер кадастрового квартала
8		Границы кадастровых кварталов

М 1:2000

						120-05/2019-ПМТ-1			
						Проект межевания территории, предусматривающие размещение линейного объекта "Проезд с северо-западной границы территории СНТ Элита"			
Изм.	Кол.	Лист	N док.	Подпись	Дата	Проект межевания территории Утверждаемая часть	Стадия	Лист	Листов
Разраб.		Ботин В.А.					ПМТ	2	7
Проверил		Рада С.Ю.							
Н. контр.		Ботин В.А.				Чертеж межевания территории (первый этап)	ИП Рада С.Ю. г. Южно-Сахалинск		

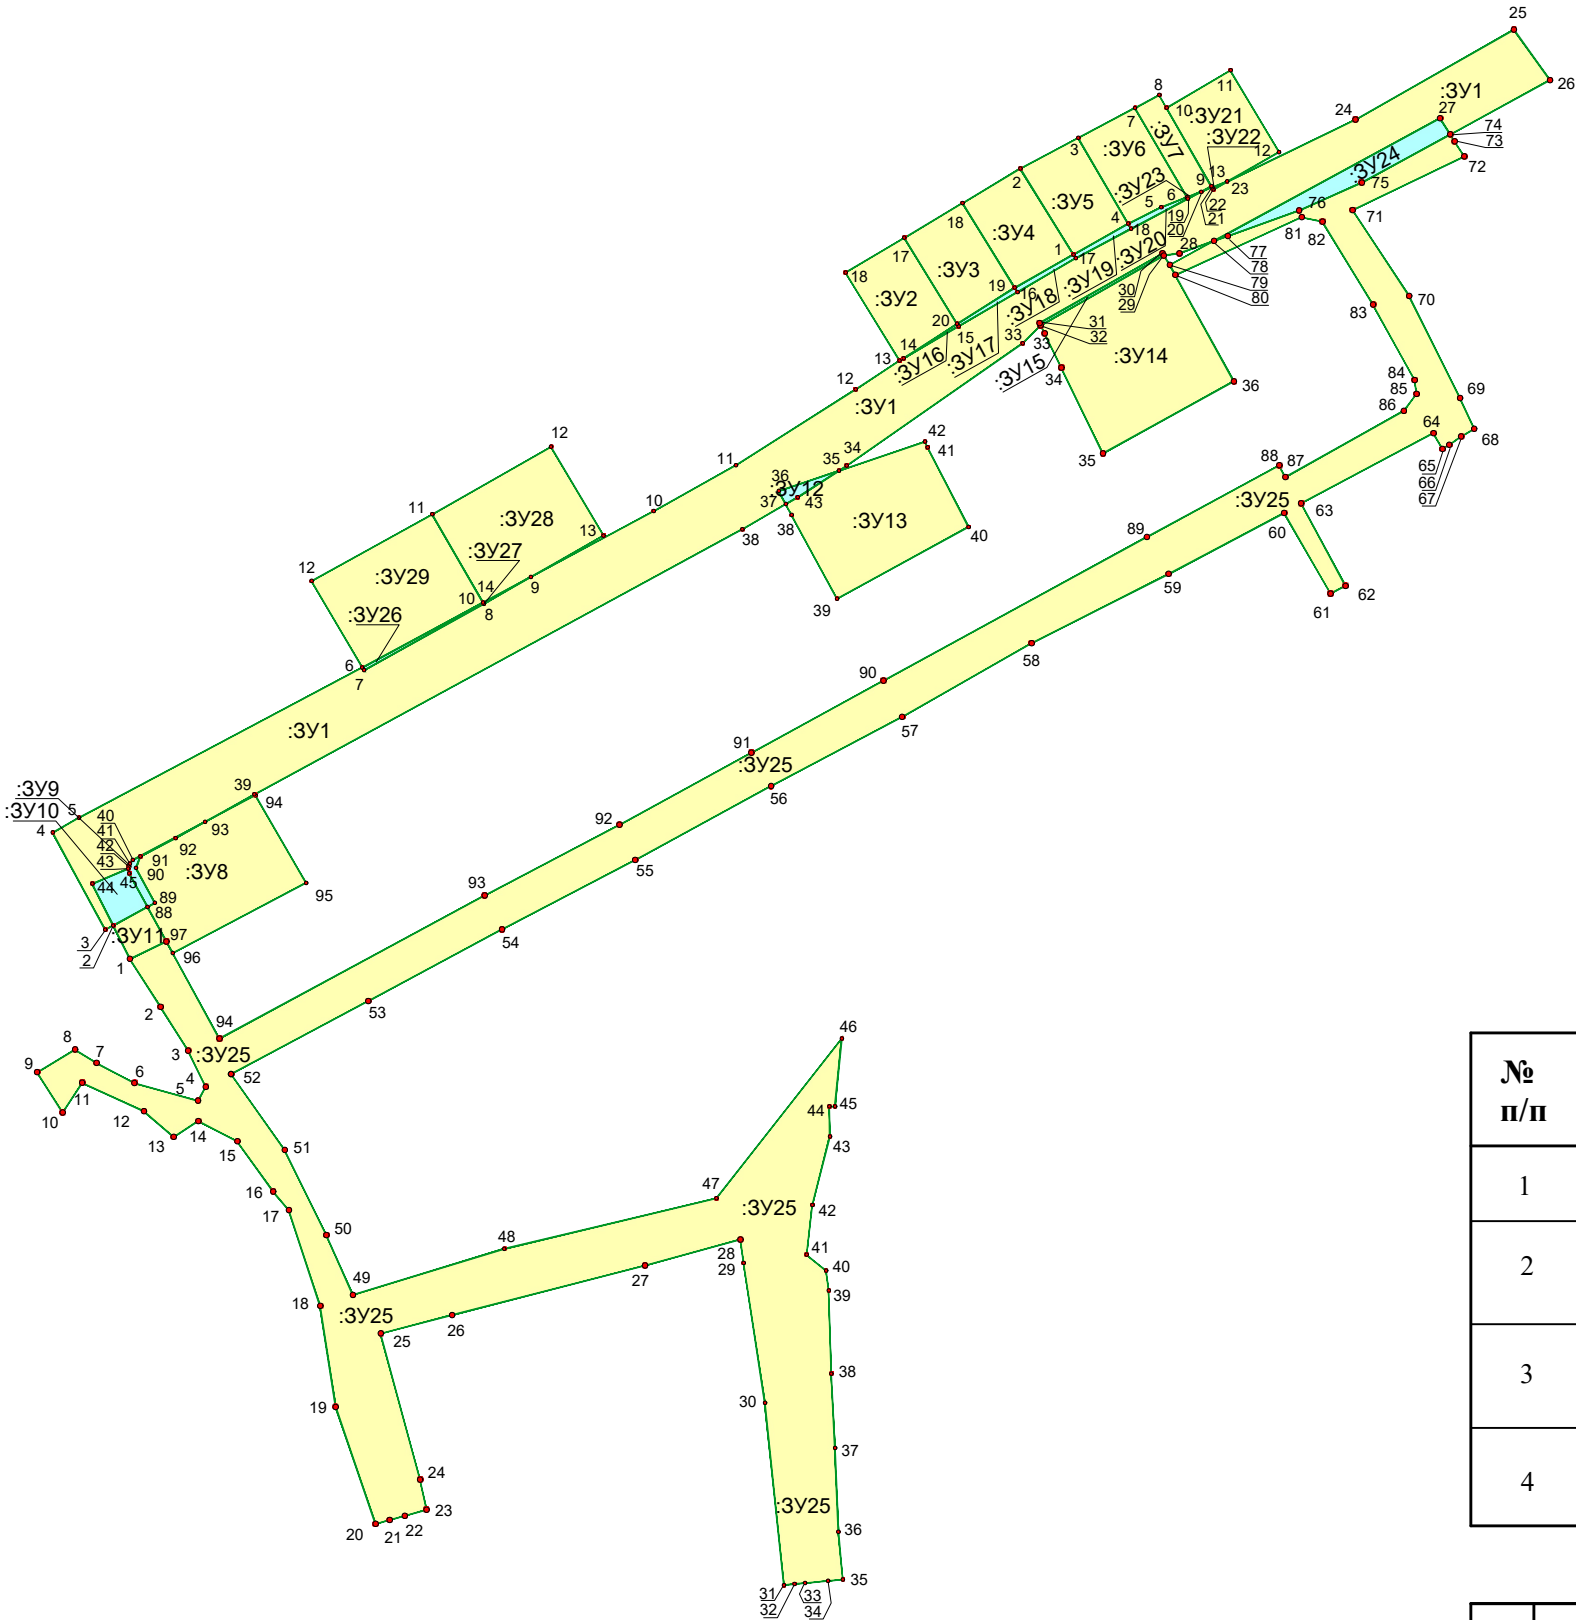


Условные графические обозначения

№ п/п	Графическое обозначение	Наименование
1		Границы образуемых земельных участков
2		Границы образуемых земельных участков, в отношении которых планируется резервирование и (или) изъятие для государственных и муниципальных нужд
3	:ЗУ2	Условный номер образуемого земельного участка, в том числе в отношении которого предусматривается резервирование и (или) изъятие для государственных и муниципальных нужд
4		Номера поворотных точек границ образуемых земельных участков

М 1:2000

						120-05/2019-ПМТ-1			
						Проект межевания территории, предусматривающие размещение линейного объекта "Проезд с северо-западной границы территории СНТ Элита"			
Изм.	Кол.	Лист	№ док.	Подпись	Дата	Проект межевания территории Утверждаемая часть	Стадия	Лист	Листов
Разраб.	Ботин В.А.						ПМТ	3	7
Проверил	Рада С.Ю.					Схема границ образуемых земельных участков (первый этап)	ИП Рада С.Ю. г. Южно-Сахалинск		
Н. контр.	Ботин В.А.								

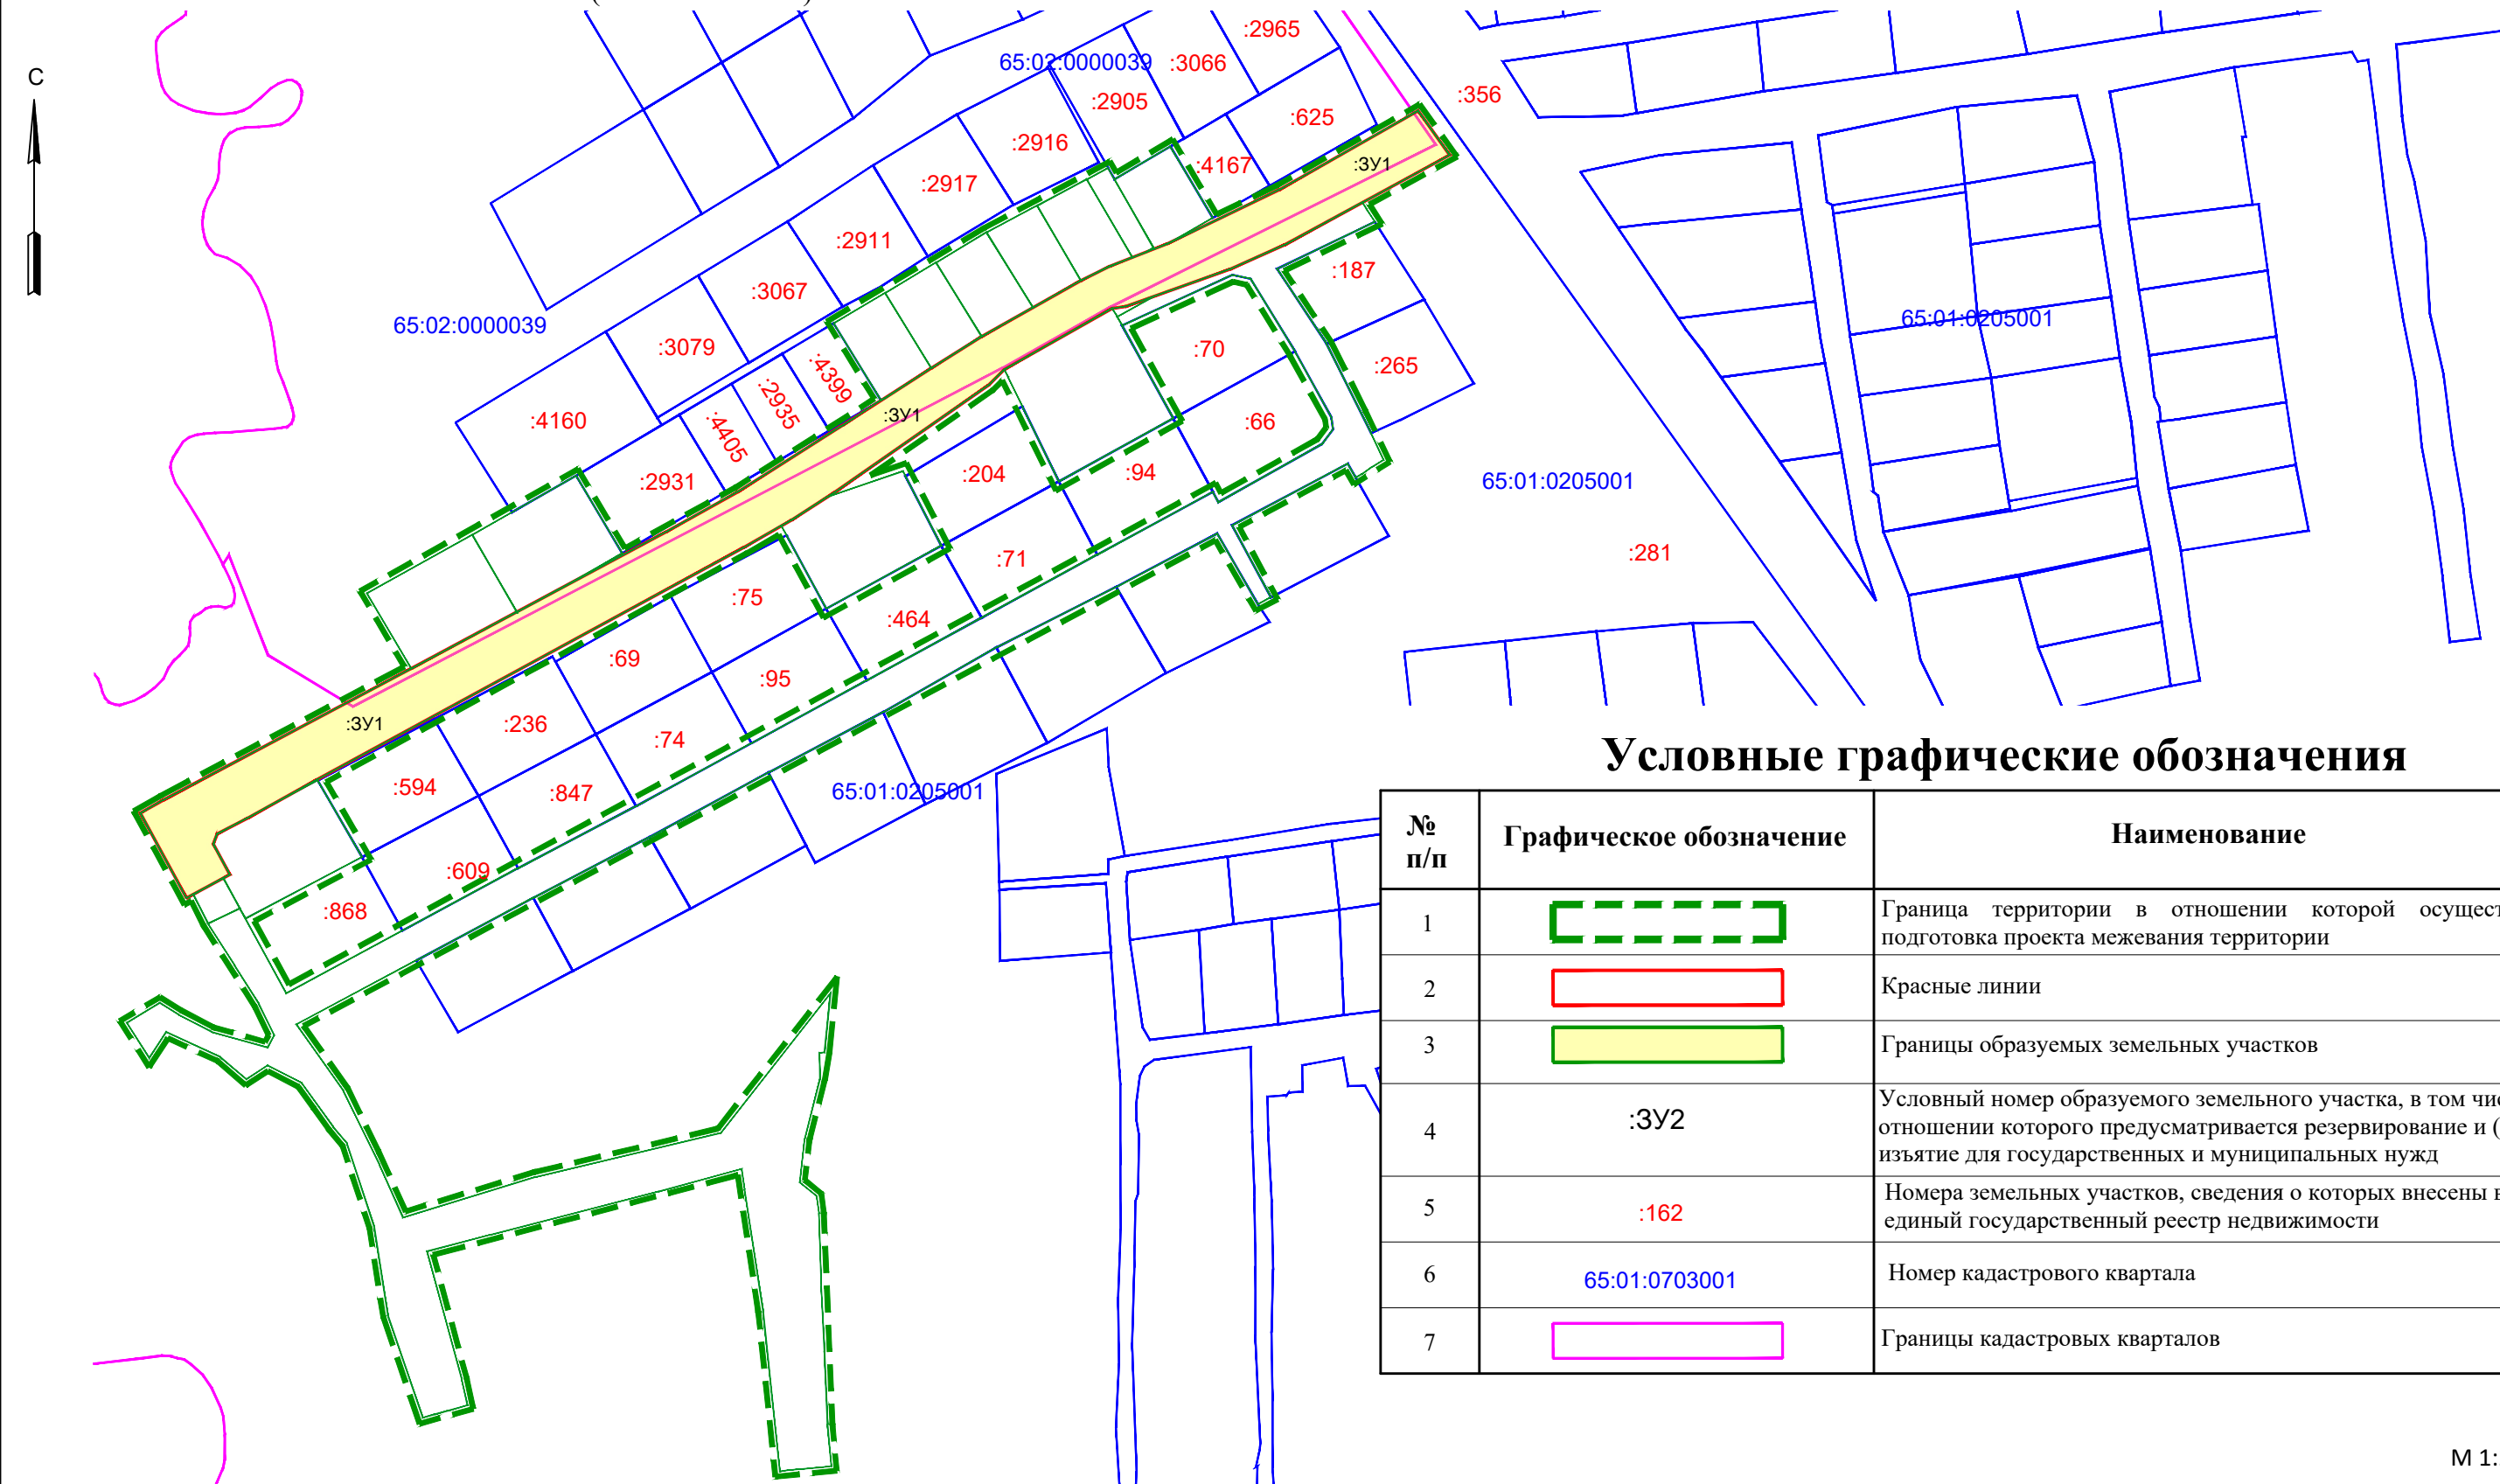


Условные графические обозначения

№ п/п	Графическое обозначение	Наименование
1		Граница территории в отношении которой осуществляется подготовка проекта межевания территории
2		Красные линии
3		Границы образуемых земельных участков
4	:3У2	Условный номер образуемого земельного участка, в том числе в отношении которого предусматривается резервирование и (или) изъятие для государственных и муниципальных нужд
5	:162	Номера земельных участков, сведения о которых внесены в единый государственный реестр недвижимости
6	65:01:0703001	Номер кадастрового квартала
7		Границы кадастровых кварталов

М 1:2000

						120-05/2019-ПМТ-1			
						Проект межевания территории, предусматривающие размещение линейного объекта "Проезд с северо-западной границы территории СНТ Элита"			
Изм.	Кол.	Лист	N док.	Подпись	Дата				
Разраб.	Ботин В.А.					Проект межевания территории Утверждаемая часть	Стадия	Лист	Листов
Проверил	Рада С.Ю.						ПМТ	4	7
						Чертеж межевания территории (второй этап)	ИП Рада С.Ю. г. Южно-Сахалинск		
Н. контр.	Ботин В.А.								

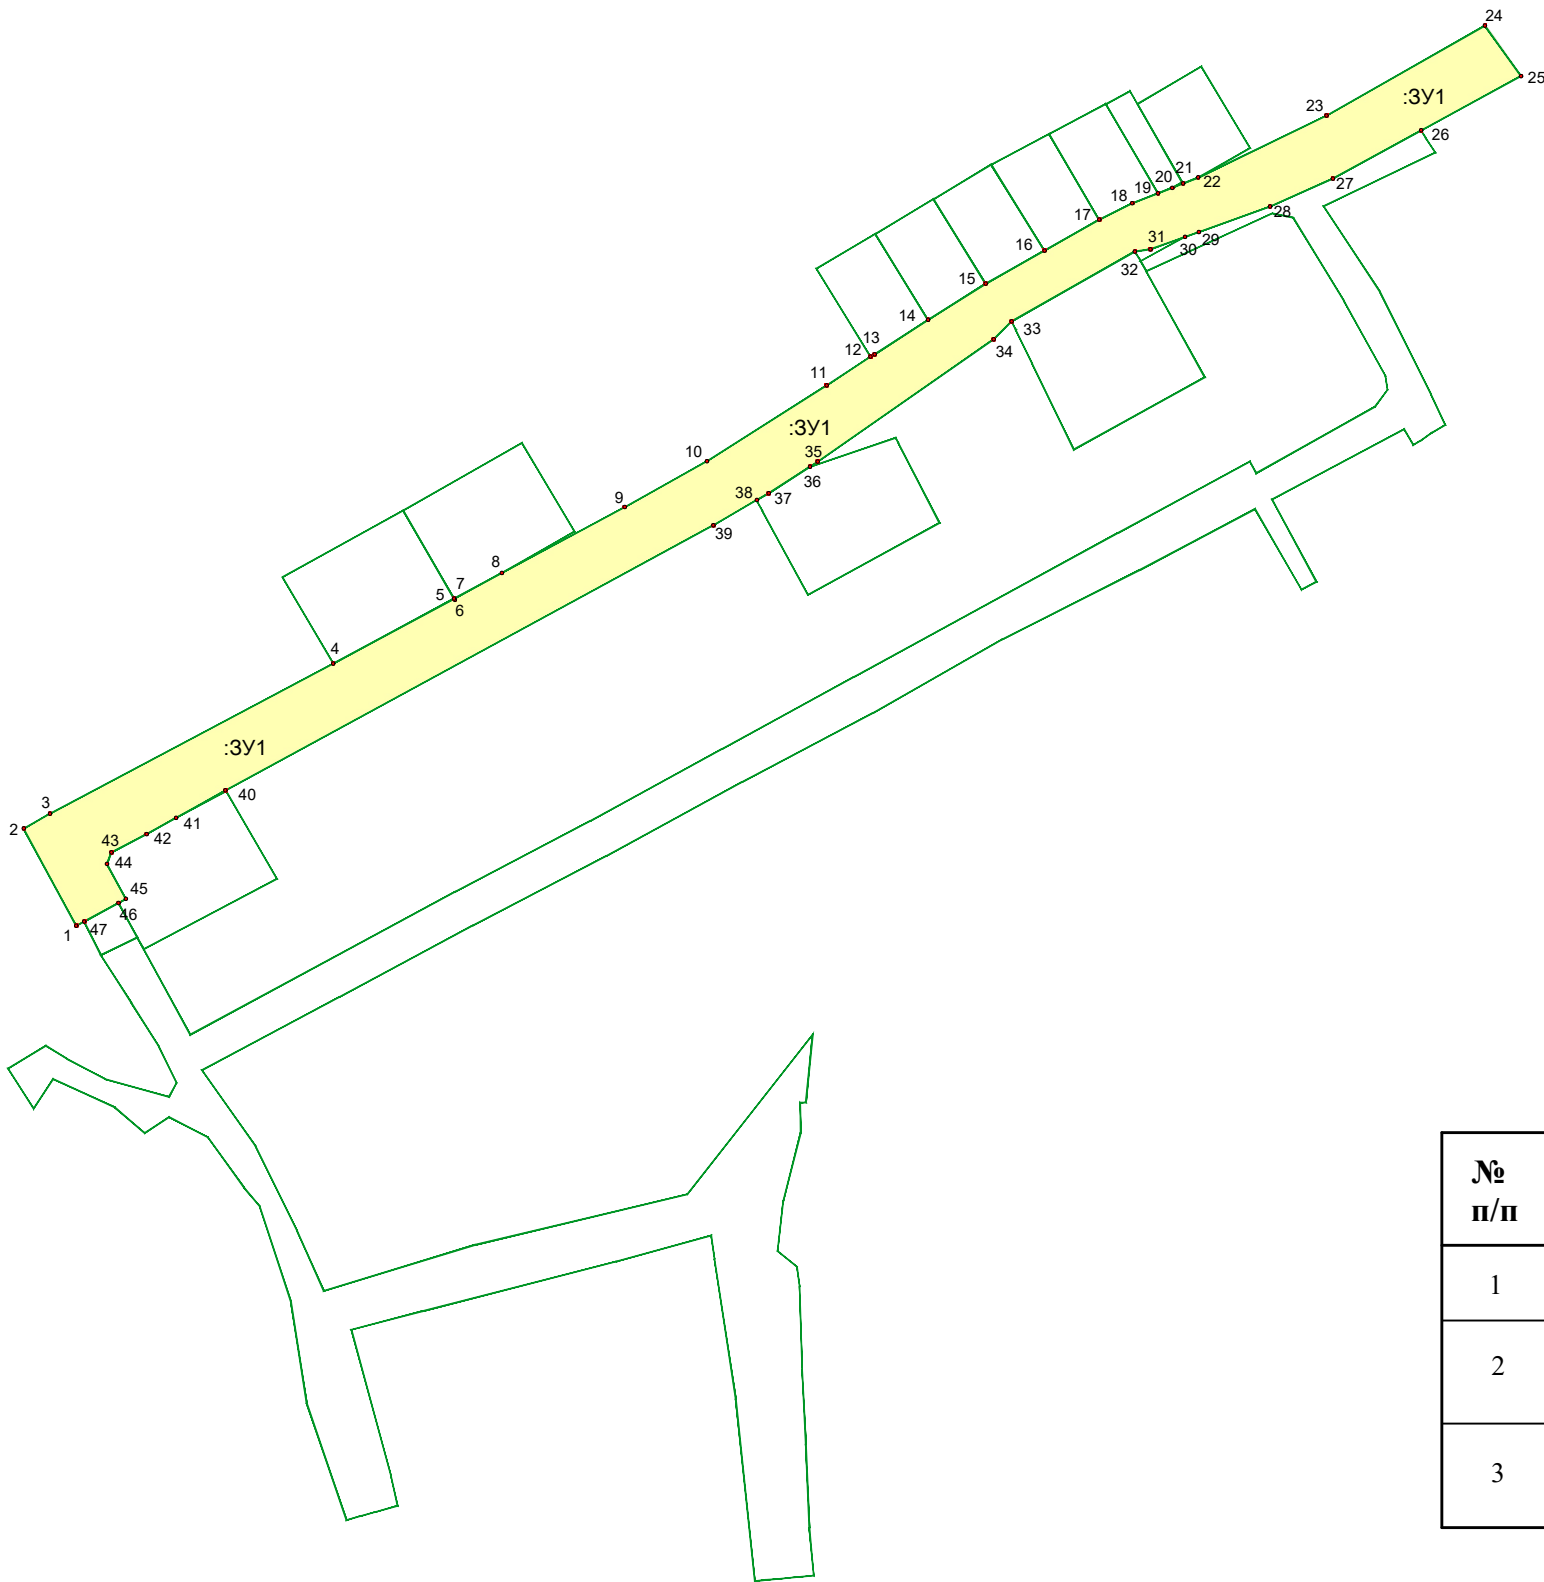


Условные графические обозначения

№ п/п	Графическое обозначение	Наименование
1		Границы образуемых земельных участков
2	:ЗУ2	Условный номер образуемого земельного участка, в том числе в отношении которого предусматривается резервирование и (или) изъятие для государственных и муниципальных нужд
3		Номера поворотных точек границ образуемых земельных участков

М 1:2000

						120-05/2019-ПМТ-1			
						Проект межевания территории, предусматривающие размещение линейного объекта "Проезд с северо-западной границы территории СНТ Элита"			
Изм.	Кол.	Лист	№ док.	Подпись	Дата	Проект межевания территории Утверждаемая часть	Стадия	Лист	Листов
Разраб.	Ботин В.А.						ПМТ	5	7
Проверил	Рада С.Ю.								
						Схема границ образуемых земельных участков (второй этап)	ИП Рада С.Ю. г. Южно-Сахалинск		
Н. контр.	Ботин В.А.								

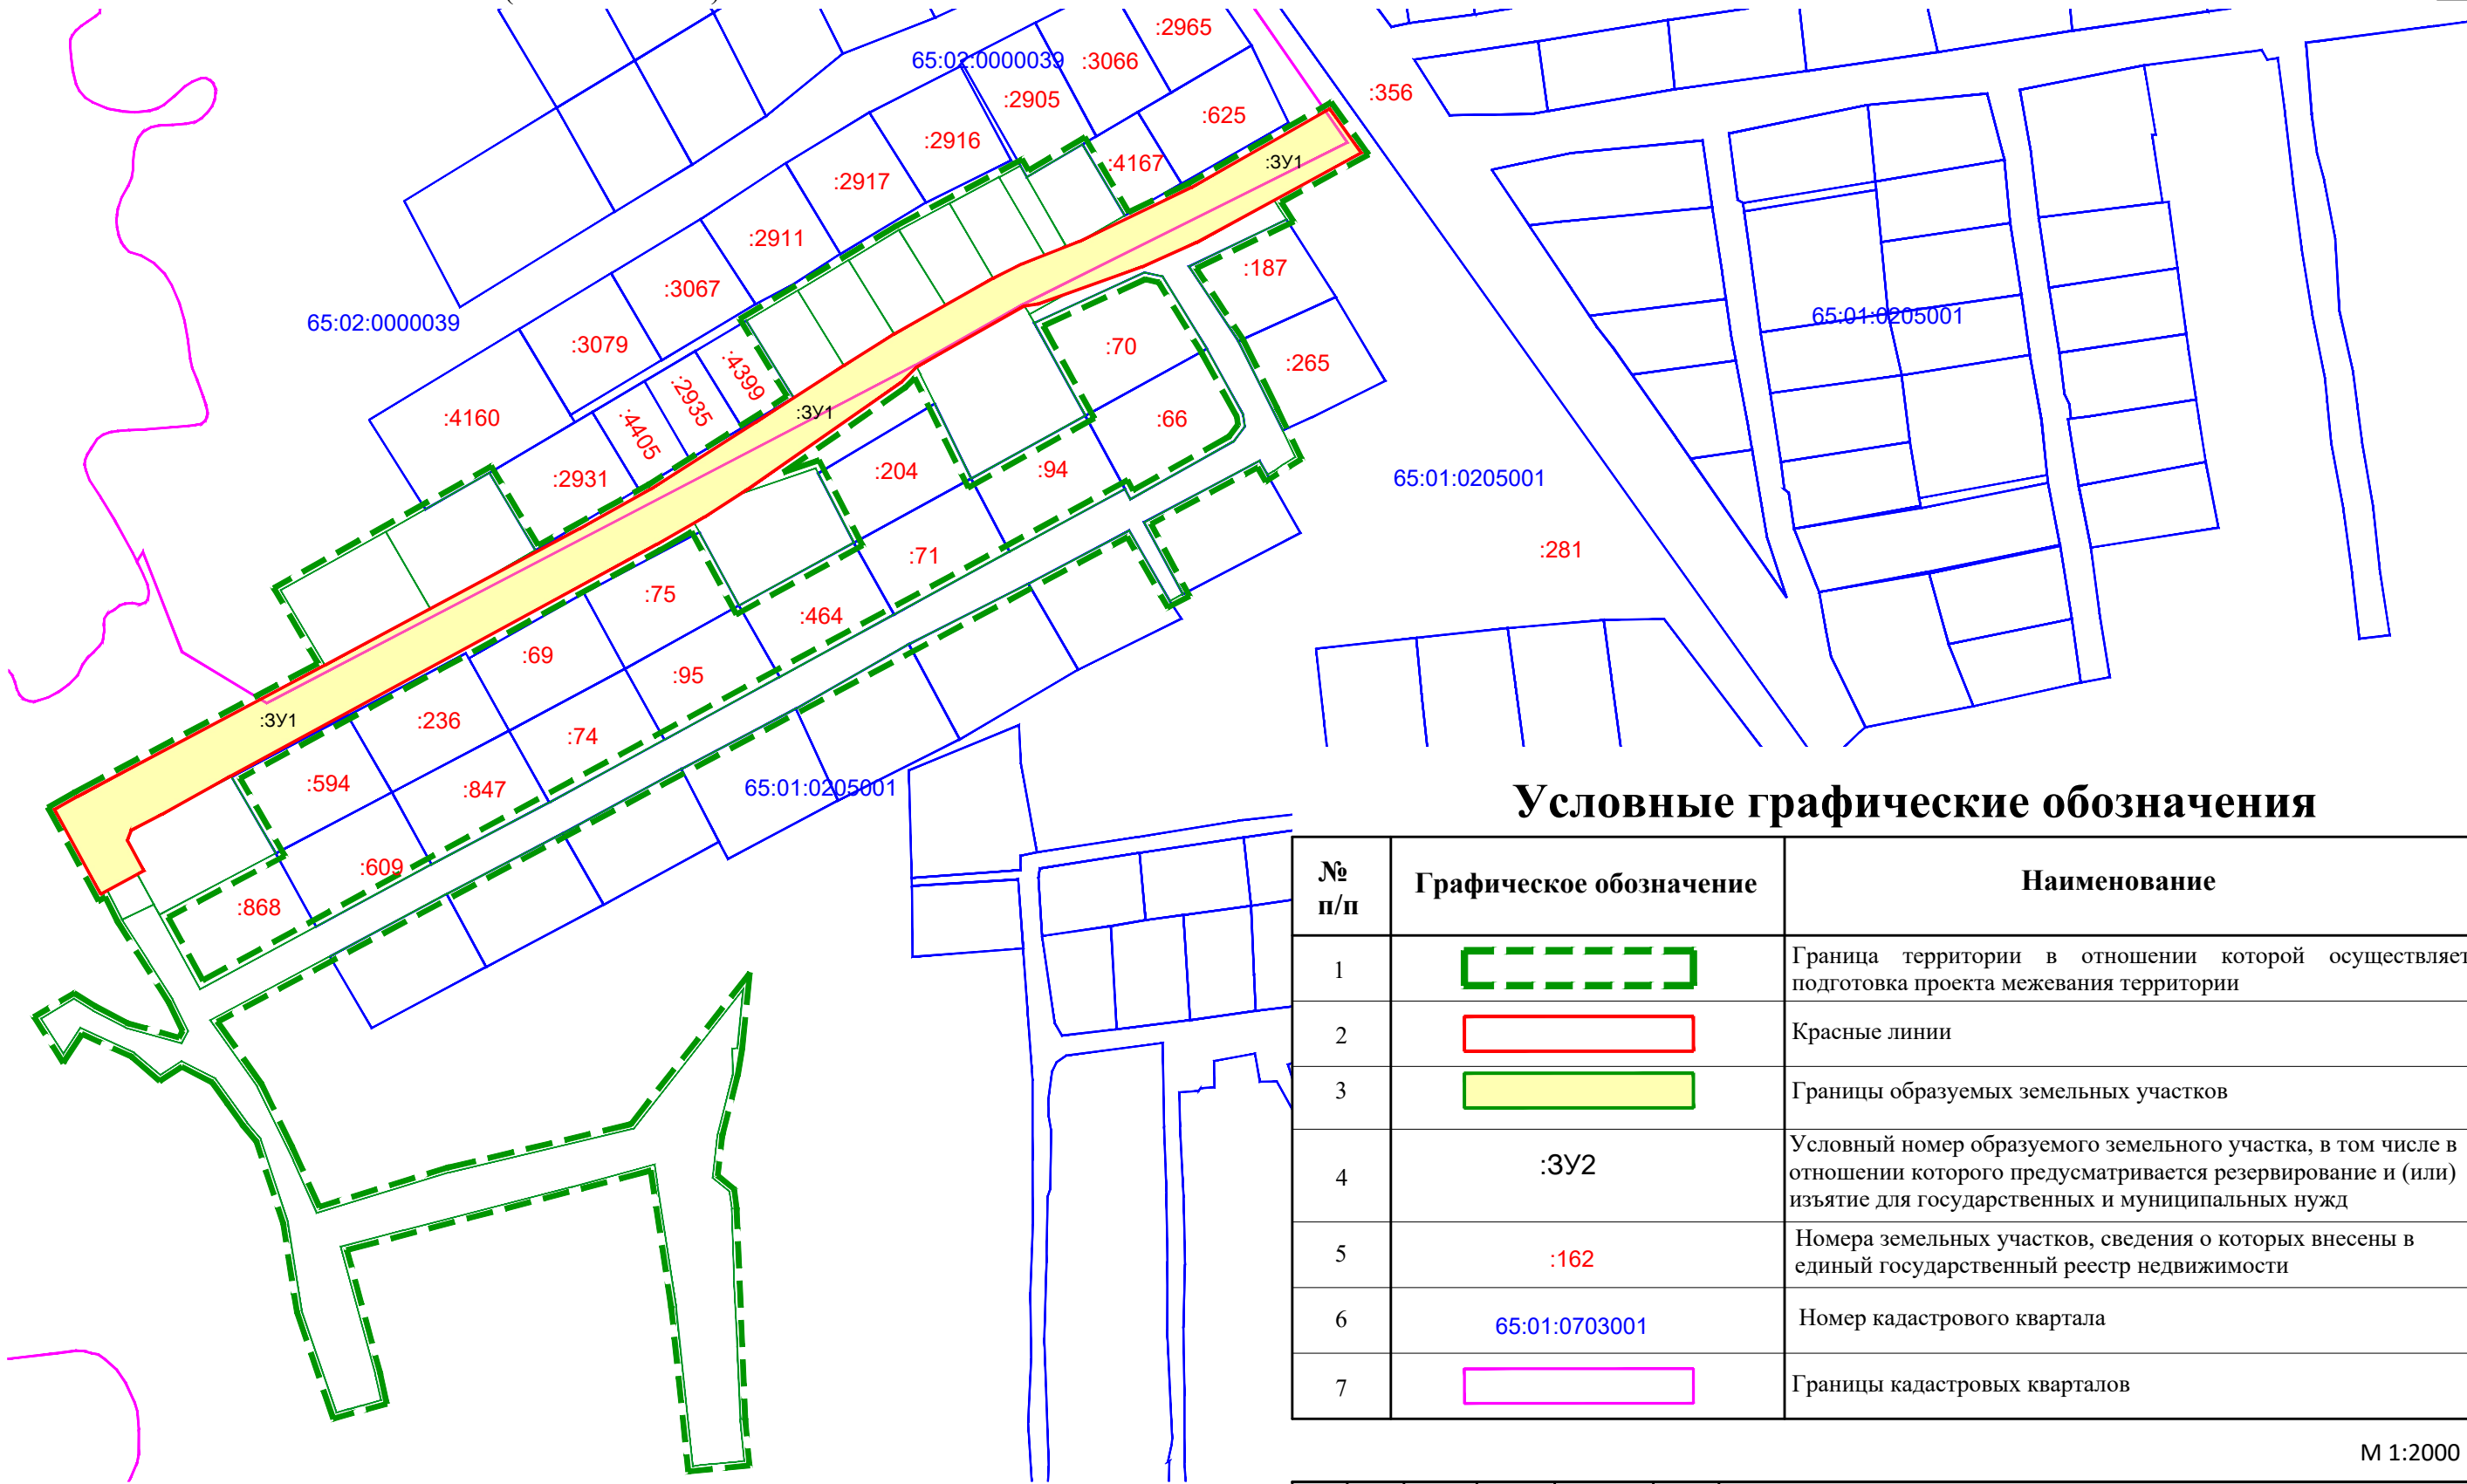


Условные графические обозначения

№ п/п	Графическое обозначение	Наименование
1		Граница территории в отношении которой осуществляется подготовка проекта межевания территории
2		Красные линии
3		Границы образуемых земельных участков
4	:3У2	Условный номер образуемого земельного участка, в том числе в отношении которого предусматривается резервирование и (или) изъятие для государственных и муниципальных нужд
5	:162	Номера земельных участков, сведения о которых внесены в единый государственный реестр недвижимости
6	65:01:0703001	Номер кадастрового квартала
7		Границы кадастровых кварталов

М 1:2000

						120-05/2019-ПМТ-1			
						Проект межевания территории, предусматривающие размещение линейного объекта "Проезд с северо-западной границы территории СНТ Элита"			
Изм.	Кол.	Лист	N док.	Подпись	Дата				
Разраб.	Ботин В.А.					Проект межевания территории Утверждаемая часть	Стадия	Лист	Листов
Проверил	Рада С.Ю.						ПМТ	6	7
						Чертеж межевания территории (третий этап)	ИП Рада С.Ю. г. Южно-Сахалинск		
Н. контр.	Ботин В.А.								

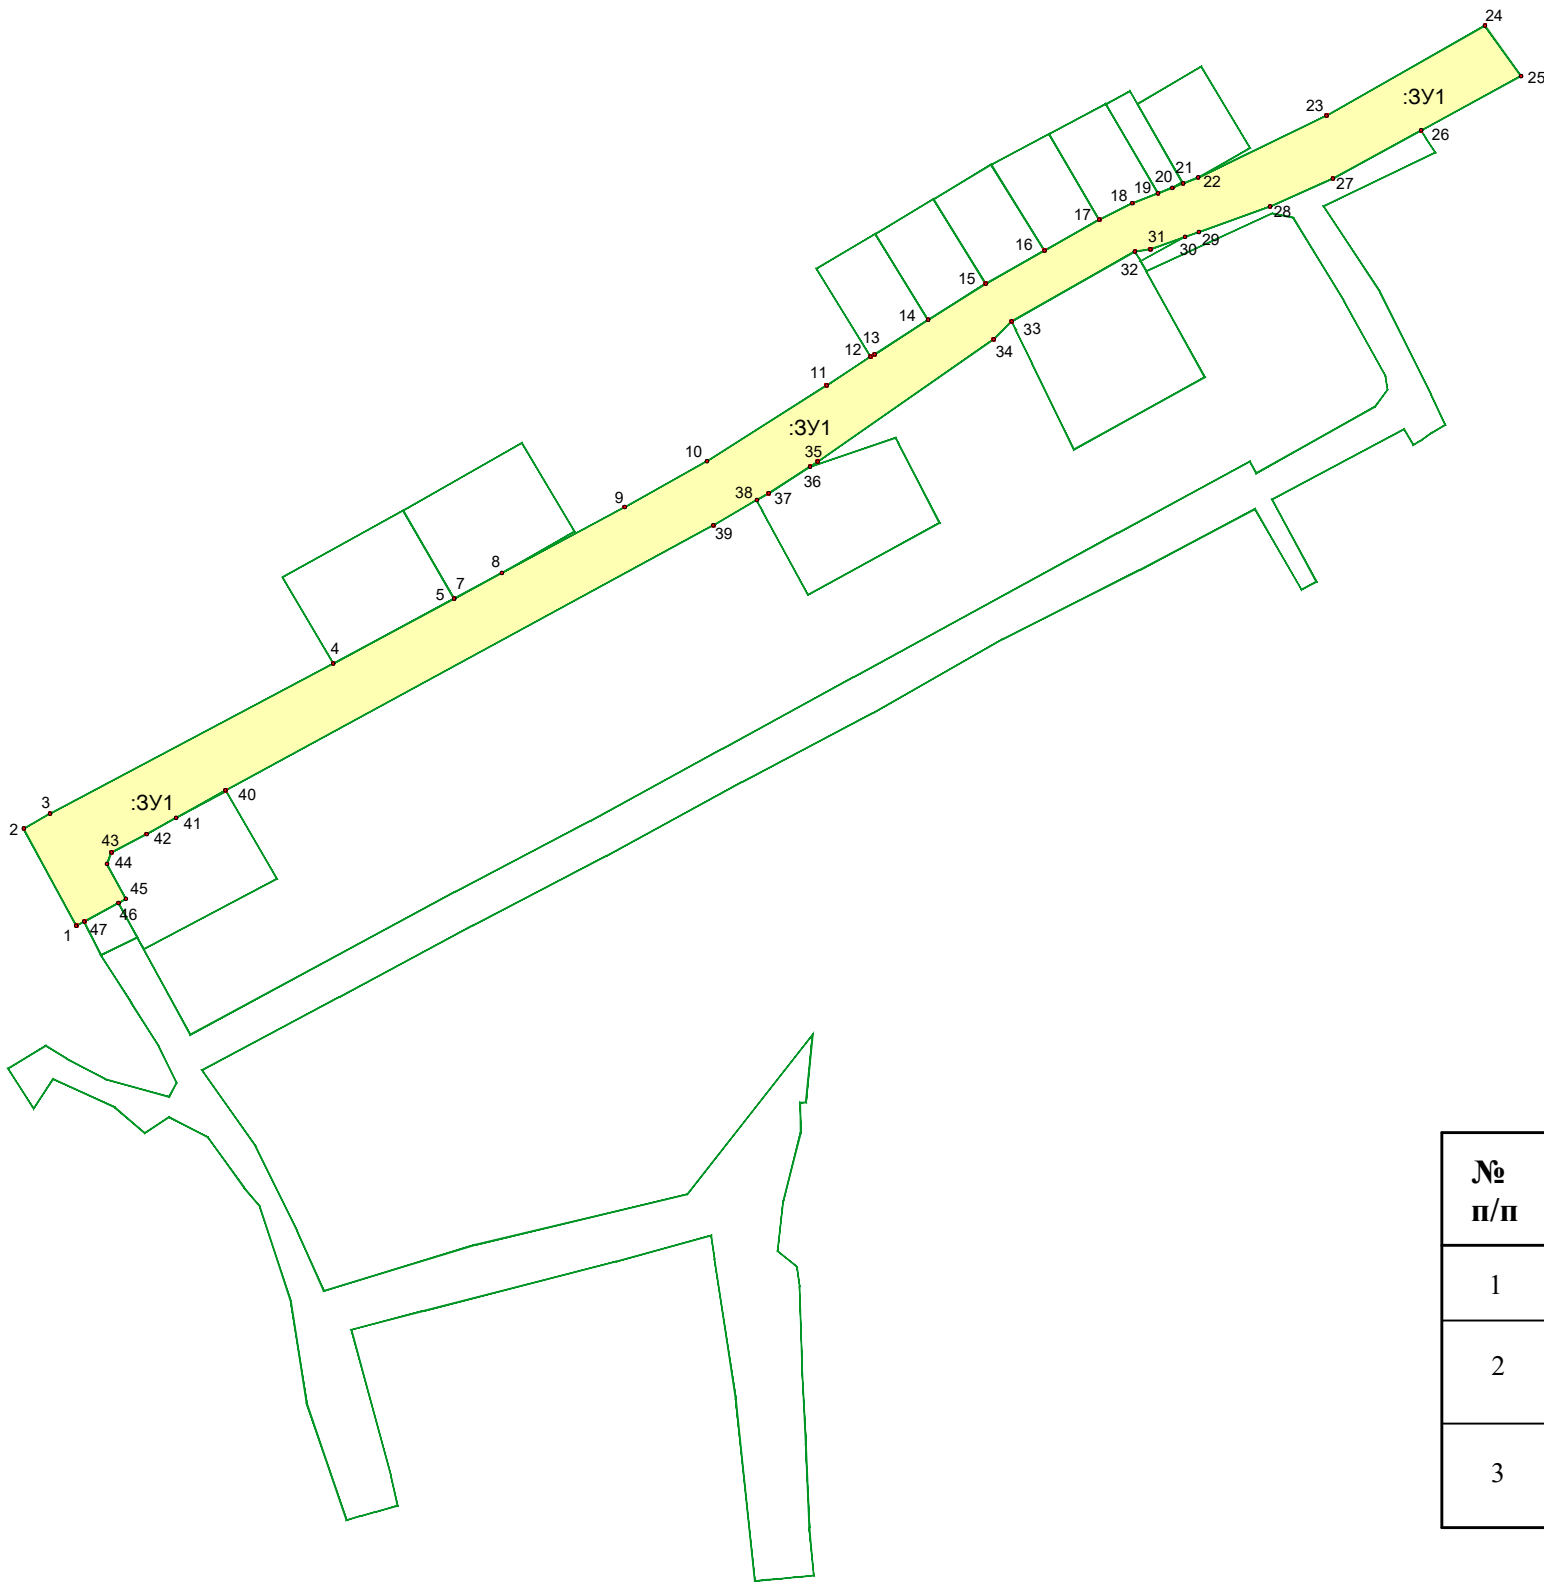

Условные графические обозначения

№ п/п	Графическое обозначение	Наименование
1		Границы образуемых земельных участков
2	:ЗУ2	Условный номер образуемого земельного участка, в том числе в отношении которого предусматривается резервирование и (или) изъятие для государственных и муниципальных нужд
3		Номера поворотных точек границ образуемых земельных участков

М 1:2000

						120-05/2019-ПМТ-1			
						Проект межевания территории, предусматривающие размещение линейного объекта "Проезд с северо-западной границы территории СНТ Элита"			
Изм.	Кол.	Лист	№ док.	Подпись	Дата	Проект межевания территории Утверждаемая часть	Стадия	Лист	Листов
Разраб.	Ботин В.А.						ПМТ	7	7
Проверил	Рада С.Ю.								
						Схема границ образуемых земельных участков (третий этап)	ИП Рада С.Ю. г. Южно-Сахалинск		
Н. контр.	Ботин В.А.								

Ведомость координат границ образуемых земельных участков (первый этап)

Контур образуемого земельного участка "ЗУ1"

Номер точки	КООРДИНАТЫ		Дир.углы	Меры линий,м
	Х	У		
2	11142.37	4256.85	241° 36' 7"	2.40
3	11141.23	4254.73	331° 36' 7"	29.40
4	11167.09	4240.75	60° 24' 21"	8.01
5	11171.04	4247.72	62° 5' 39"	85.31
6	11210.97	4323.11	149° 38' 24"	0.86
7	11210.23	4323.54	61° 0' 56"	36.44
8	11227.89	4355.42	60° 20' 39"	14.35
9	11234.99	4367.89	61° 47' 35"	37.16
10	11252.55	4400.63	60° 54' 17"	25.00
11	11264.71	4422.48	57° 35' 7"	37.72
12	11284.93	4454.32	56° 57' 39"	13.95
13	11292.53	4466.01	60° 20' 24"	1.24
14	11293.14	4467.09	59° 44' 29"	16.94
15	11301.68	4481.72	59° 50' 5"	18.09
16	11310.77	4497.36	59° 50' 49"	17.94
17	11319.78	4512.87	62° 5' 57"	16.69
18	11327.59	4527.62	62° 4' 4"	17.06
19	11335.58	4542.69	62° 10' 39"	3.99
20	11337.44	4546.22	68° 37' 54"	3.18
21	11338.60	4549.18	149° 14' 14"	0.62
22	11338.07	4549.49	60° 25' 2"	4.25
23	11340.17	4553.19	64° 15' 41"	37.89
24	11356.62	4587.32	60° 24' 37"	48.46
25	11380.55	4629.46	144° 30' 18"	16.50
26	11367.12	4639.04	241° 27' 51"	30.19
74	11352.69	4612.51	327° 46' 45"	5.09
27	11357.00	4609.80	241° 31' 25"	68.42
78	11324.38	4549.66	250° 23' 54"	9.79
28	11321.10	4540.44	261° 47' 21"	4.16
29	11320.50	4536.32	327° 46' 27"	0.62
30	11321.03	4535.99	240° 31' 39"	37.61
31	11302.52	4503.24	154° 6' 31"	0.67
32	11301.92	4503.54	225° 3' 22"	6.74
33	11297.16	4498.77	235° 11' 32"	57.01
34	11264.62	4451.96	237° 12' 6"	2.45
35	11263.30	4449.91	251° 22' 47"	16.93
36	11257.89	4433.86	151° 25' 38"	3.97
37	11254.40	4435.76	240° 5' 55"	13.36
38	11247.74	4424.18	241° 29' 7"	147.68
39	11177.24	4294.41	241° 40' 27"	36.75
40	11159.80	4262.06	217° 7' 34"	1.34
41	11158.73	4261.25	208° 1' 28"	0.70
42	11158.11	4260.92	189° 27' 44"	0.67
43	11157.45	4260.81	166° 44' 1"	1.26
44	11156.22	4261.10	151° 20' 59"	10.16
88	11147.30	4265.97	61° 36' 7"	2.25
89	11148.38	4267.95	331° 36' 7"	10.57
90	11157.68	4262.92	21° 12' 11"	3.28
91	11160.73	4264.11	62° 34' 0"	10.49
92	11165.57	4273.42	60° 55' 38"	8.98
93	11169.93	4281.26	242° 11' 30"	21.71

Контур образуемого земельного участка "ЗУ2"

Номер точки	КООРДИНАТЫ		Дир.углы	Меры линий,м
	Х	У		
13	11292.53	4466.01	60° 20' 24"	1.24
14	11293.14	4467.09	57° 14' 12"	16.94
20	11302.31	4481.33	328° 30' 34"	26.87
17	11325.22	4467.30	239° 23' 53"	18.16
18	11315.97	4451.67	148° 32' 34"	27.48

Контур образуемого земельного участка "ЗУ3"

Номер точки	КООРДИНАТЫ		Дир.углы	Меры линий,м
	Х	У		
20	11302.31	4481.33	328° 30' 34"	26.87
17	11325.22	4467.30	59° 11' 40"	18.02
18	11334.45	4482.78	148° 22' 44"	26.44
19	11311.94	4496.64	237° 50' 10"	18.08

Контур образуемого земельного участка "ЗУ4"

Номер точки	КООРДИНАТЫ		Дир.углы	Меры линий,м
	Х	У		
1	11320.76	4512.27	328° 18' 24"	26.87
2	11343.62	4498.15	239° 10' 44"	17.90
18	11334.45	4482.78	148° 22' 44"	26.44
19	11311.94	4496.64	60° 33' 53"	17.94

Контур образуемого земельного участка "ЗУ5"

Номер точки	КООРДИНАТЫ		Дир.углы	Меры линий,м
	Х	У		
1	11320.76	4512.27	328° 18' 24"	26.87
2	11343.62	4498.15	62° 9' 15"	17.41
3	11351.75	4513.54	149° 46' 2"	26.37
4	11328.97	4526.82	240° 33' 53"	16.71

Контур образуемого земельного участка "ЗУ6"

Номер точки	КООРДИНАТЫ		Дир.углы	Меры линий,м
	Х	У		
3	11351.75	4513.54	149° 46' 2"	26.37
4	11328.97	4526.82	63° 47' 47"	9.78
5	11333.28	4535.59	68° 37' 54"	7.38
6	11335.97	4542.46	329° 49' 13"	27.49
7	11359.74	4528.64	242° 6' 54"	17.08

Контур образуемого земельного участка "ЗУ7"

Номер точки	КООРДИНАТЫ		Дир.углы	Меры линий,м
	Х	У		
6	11335.97	4542.46	329° 49' 13"	27.49
7	11359.74	4528.64	62° 8' 22"	7.32
8	11363.16	4535.11	150° 24' 55"	27.93
9	11338.87	4548.90	241° 57' 56"	3.04
20	11337.44	4546.22	248° 37' 54"	4.03

Контур образуемого земельного участка "ЗУ8"

Номер точки	КООРДИНАТЫ		Дир.углы	Меры линий,м
	Х	У		
88	11147.30	4265.97	61° 36' 7"	2.25
89	11148.38	4267.95	331° 36' 7"	10.57
90	11157.68	4262.92	21° 12' 11"	3.28
91	11160.73	4264.11	62° 34' 0"	10.49
92	11165.57	4273.42	60° 55' 38"	8.98
93	11169.93	4281.26	62° 11' 30"	15.18
94	11177.01	4294.69	149° 59' 57"	26.94
95	11153.68	4308.16	242° 17' 3"	40.08
96	11135.04	4272.68	331° 13' 56"	3.49
97	11138.10	4271.00	331° 20' 59"	10.49

Контур образуемого земельного участка "ЗУ9"

Номер точки	КООРДИНАТЫ		Дир.углы	Меры линий,м
	Х	У		
40	11159.80	4262.06	217° 7' 34"	1.34
41	11158.73	4261.25	208° 1' 28"	0.70
42	11158.11	4260.92	189° 27' 44"	0.67
43	11157.45	4260.81	166° 44' 1"	1.26
45	11156.22	4261.10	151° 20' 59"	10.16
88	11147.30	4265.97	61° 36' 7"	2.25
89	11148.38	4267.95	331° 36' 7"	10.57
90	11157.68	4262.92	21° 12' 11"	3.28
91	11160.73	4264.11	62° 34' 0"	10.49
92	11165.57	4273.42	60° 55' 38"	8.98
93	11169.93	4281.26	242° 11' 30"	21.71

Контур образуемого земельного участка "ЗУ10"

Номер точки	КООРДИНАТЫ		Дир.углы	Меры линий,м
	Х	У		
2	11142.37	4256.85	333° 20' 36"	12.41
44	11153.46	4251.28	67° 16' 55"	10.33
43	11157.45	4260.81	166° 44' 1"	1.26
45	11156.22	4261.10	151° 20' 59"	10.16
88	11147.30	4265.97	241° 36' 7"	10.37

Контур образуемого земельного участка "ЗУ11"

Номер точки	КООРДИНАТЫ		Дир.углы	Меры линий,м
	Х	У		
1	11133.48	4261.31	333° 20' 36"	9.95
2	11142.37	4256.85	61° 36' 7"	10.37
88	11147.30	4265.97	151° 20' 59"	10.49
97	11138.10	4271.00	244° 30' 33"	10.74

Ведомость координат границ образуемых земельных участков (первый этап)

Контур образуемого земельного участка "3У12"

Номер точки	КООРДИНАТЫ		Дир.углы	Меры линий,м
	Х	У		
35	11263.30	4449.91	251° 22' 47"	16.93
36	11257.89	4433.86	151° 25' 38"	3.97
37	11254.40	4435.76	60° 5' 55"	3.64
43	11256.21	4438.91	57° 12' 6"	13.08

Контур образуемого земельного участка "3У13"

Номер точки	КООРДИНАТЫ		Дир.углы	Меры линий,м
	Х	У		
37	11254.40	4435.76	151° 25' 38"	3.30
38	11251.50	4437.34	151° 39' 12"	25.32
39	11229.22	4449.36	61° 23' 6"	39.88
40	11248.32	4484.37	332° 48' 1"	23.82
41	11269.51	4473.48	334° 31' 18"	1.65
42	11271.00	4472.77	251° 22' 47"	24.13
35	11263.30	4449.91	237° 12' 6"	13.08
43	11256.21	4438.91	240° 5' 55"	3.64

Контур образуемого земельного участка "3У14"

Номер точки	КООРДИНАТЫ		Дир.углы	Меры линий,м
	Х	У		
32	11301.92	4503.54	153° 55' 54"	2.42
33	11299.75	4504.60	153° 56' 31"	10.11
34	11290.67	4509.04	154° 4' 19"	25.34
35	11267.88	4520.12	61° 9' 55"	39.75
36	11287.05	4554.94	331° 9' 52"	32.28
80	11315.33	4539.37	331° 9' 52"	3.05
79	11318.00	4537.90	327° 46' 27"	2.96
29	11320.50	4536.32	240° 27' 36"	37.68

Контур образуемого земельного участка "3У15"

Номер точки	КООРДИНАТЫ		Дир.углы	Меры линий,м
	Х	У		
29	11320.50	4536.32	327° 46' 27"	0.62
30	11321.03	4535.99	240° 31' 39"	37.61
31	11302.52	4503.24	154° 6' 31"	0.67
32	11301.92	4503.54	60° 27' 36"	37.68

Контур образуемого земельного участка "3У16"

Номер точки	КООРДИНАТЫ		Дир.углы	Меры линий,м
	Х	У		
14	11293.14	4467.09	59° 44' 29"	16.94
15	11301.68	4481.72	328° 30' 34"	0.74
20	11302.31	4481.33	237° 14' 12"	16.94

Контур образуемого земельного участка "3У17"

Номер точки	КООРДИНАТЫ		Дир.углы	Меры линий,м
	Х	У		
15	11301.68	4481.72	59° 50' 5"	18.09
16	11310.77	4497.36	328° 22' 44"	1.37
19	11311.94	4496.64	237° 50' 10"	18.08
20	11302.31	4481.33	148° 30' 34"	0.74

Контур образуемого земельного участка "3У18"

Номер точки	КООРДИНАТЫ		Дир.углы	Меры линий,м
	Х	У		
1	11320.76	4512.27	148° 18' 24"	1.15
17	11319.78	4512.87	239° 50' 49"	17.94
16	11310.77	4497.36	328° 22' 44"	1.37
19	11311.94	4496.64	60° 33' 53"	17.94

Контур образуемого земельного участка "3У19"

Номер точки	КООРДИНАТЫ		Дир.углы	Меры линий,м
	Х	У		
1	11320.76	4512.27	60° 33' 53"	16.71
4	11328.97	4526.82	149° 46' 2"	1.59
18	11327.59	4527.62	242° 5' 57"	16.69
17	11319.78	4512.87	328° 18' 24"	1.15

Контур образуемого земельного участка "3У20"

Номер точки	КООРДИНАТЫ		Дир.углы	Меры линий,м
	Х	У		
4	11328.97	4526.82	63° 47' 47"	9.78
5	11333.28	4535.59	68° 37' 54"	7.38
6	11335.97	4542.46	149° 49' 13"	0.45
19	11335.58	4542.69	242° 4' 4"	17.06
18	11327.59	4527.62	329° 46' 2"	1.59

Контур образуемого земельного участка "3У21"

Номер точки	КООРДИНАТЫ		Дир.углы	Меры линий,м
	Х	У		
10	11359.76	4537.06	59° 40' 28"	19.71
11	11369.71	4554.07	149° 18' 45"	25.26
12	11347.99	4566.96	240° 24' 33"	15.84
23	11340.17	4553.19	248° 37' 29"	4.31
21	11338.60	4549.18	329° 14' 14"	0.36
13	11338.91	4548.99	330° 13' 21"	24.02

Контур образуемого земельного участка "3У22"

Номер точки	КООРДИНАТЫ		Дир.углы	Меры линий,м
	Х	У		
21	11338.60	4549.18	149° 14' 14"	0.62
22	11338.07	4549.49	60° 25' 2"	4.25
23	11340.17	4553.19	248° 37' 29"	4.31

Контур образуемого земельного участка "3У23"

Номер точки	КООРДИНАТЫ		Дир.углы	Меры линий,м
	Х	У		
6	11335.97	4542.46	68° 37' 54"	4.03
9	11337.44	4546.22	242° 10' 39"	3.99
19	11335.58	4542.69	329° 49' 13"	0.45

Контур образуемого земельного участка "3У24"

Номер точки	КООРДИНАТЫ		Дир.углы	Меры линий,м
	Х	У		
27	11357.00	4609.80	147° 46' 45"	5.09
74	11352.69	4612.51	241° 27' 51"	26.81
75	11339.89	4588.96	245° 55' 14"	18.24
76	11332.44	4572.30	250° 23' 54"	20.16
77	11325.68	4553.32	250° 23' 54"	3.88
78	11324.38	4549.66	61° 31' 25"	68.42

Контур образуемого земельного участка "3У26"

Номер точки	КООРДИНАТЫ		Дир.углы	Меры линий,м
	Х	У		
6	11210.97	4323.11	149° 38' 24"	0.86
7	11210.23	4323.54	61° 0' 56"	36.44
8	11227.89	4355.42	330° 4' 26"	0.36
10	11228.20	4355.24	241° 47' 35"	36.46

Контур образуемого земельного участка "3У27"

Номер точки	КООРДИНАТЫ		Дир.углы	Меры линий,м
	Х	У		
8	11227.89	4355.42	60° 20' 39"	14.35
9	11234.99	4367.89	241° 47' 35"	14.35
10	11228.21	4355.25	151° 47' 35"	0.36

Контур образуемого земельного участка "3У28"

Номер точки	КООРДИНАТЫ		Дир.углы	Меры линий,м
	Х	У		
11	11251.69	4341.72	60° 26' 13"	36.34
12	11269.62	4373.33	149° 24' 7"	27.41
13	11246.03	4387.28	240° 20' 39"	22.31
9	11234.99	4367.89	241° 47' 35"	14.35
14	11228.21	4355.25	330° 3' 3"	27.10

Контур образуемого земельного участка "3У29"

Номер точки	КООРДИНАТЫ		Дир.углы	Меры линий,м
	Х	У		
6	11210.97	4323.11	61° 47' 35"	36.46
10	11228.20	4355.24	330° 4' 26"	27.10
11	11251.69	4341.72	241° 4' 17"	36.65
12	11233.96	4309.64	149° 38' 24"	26.64

Ведомость координат границ образуемых земельных участков (первый этап)

Контур образуемого земельного участка "3У25"

Номер точки	К О О Р Д И Н А Т Ы		Дир.углы	Меры линий,м
	Х	У		
1	11133.48	4261.31	147° 24' 46"	15.13
2	11120.73	4269.46	147° 48' 1"	13.76
3	11109.09	4276.79	154° 12' 9"	10.68
4	11099.47	4281.44	208° 44' 23"	4.24
5	11095.75	4279.40	285° 38' 59"	17.57
6	11100.49	4262.48	297° 46' 38"	11.42
7	11105.81	4252.38	302° 3' 3"	6.69
8	11109.36	4246.71	239° 10' 42"	11.75
9	11103.34	4236.62	147° 49' 1"	12.65
10	11092.63	4243.36	33° 36' 23"	9.49
11	11100.53	4248.61	114° 45' 51"	18.07
12	11092.96	4265.02	130° 50' 2"	10.41
13	11086.15	4272.90	57° 20' 55"	7.80
14	11090.36	4279.47	117° 21' 21"	11.66
15	11085.00	4289.83	144° 22' 38"	16.45
16	11071.63	4299.41	140° 4' 12"	6.48
17	11066.66	4303.57	161° 54' 37"	26.76
18	11041.22	4311.88	171° 11' 46"	27.18
19	11014.36	4316.04	161° 12' 4"	32.86
20	10983.25	4326.63	74° 31' 25"	3.86
21	10984.28	4330.35	74° 32' 30"	4.20
22	10985.40	4334.40	74° 34' 40"	6.02
23	10987.00	4340.20	348° 0' 11"	8.18
24	10995.00	4338.50	344° 53' 0"	40.26
25	11033.87	4328.00	75° 27' 15"	19.63
26	11038.80	4347.00	75° 36' 6"	52.96
27	11051.97	4398.30	74° 47' 33"	26.34
28	11058.88	4423.72	172° 26' 7"	6.30
29	11052.63	4424.55	171° 21' 17"	37.59
30	11015.47	4430.20	174° 3' 29"	48.78
31	10966.95	4435.25	82° 59' 55"	2.87
32	10967.30	4438.10	84° 52' 47"	2.80
33	10967.55	4440.89	84° 52' 23"	6.15
34	10968.10	4447.02	84° 34' 0"	3.91
35	10968.47	4450.91	354° 51' 45"	12.73
36	10981.15	4449.77	357° 38' 15"	22.32
37	11003.45	4448.85	357° 6' 0"	19.77
38	11023.19	4447.85	358° 11' 24"	22.16
39	11045.34	4447.15	352° 47' 38"	5.26
40	11050.56	4446.49	309° 15' 34"	6.72
41	11054.81	4441.29	6° 34' 55"	13.35
42	11068.07	4442.82	14° 23' 59"	18.74
43	11086.22	4447.48	359° 8' 26"	8.00
44	11094.22	4447.36	88° 3' 54"	1.48
45	11094.27	4448.84	5° 48' 18"	18.09
46	11112.27	4450.67	218° 11' 5"	54.04
47	11069.79	4417.26	256° 39' 17"	57.92
48	11056.42	4360.90	253° 2' 25"	42.13
49	11044.13	4320.60	336° 0' 39"	17.41
50	11060.04	4313.52	334° 2' 46"	25.16
51	11082.66	4302.51	324° 43' 4"	24.76
52	11102.87	4288.21	61° 58' 12"	41.28
53	11122.27	4324.65	61° 52' 24"	40.37
54	11141.30	4360.25	62° 26' 30"	39.99
55	11159.80	4395.70	61° 30' 7"	41.10
56	11179.41	4431.82	62° 13' 11"	39.44
57	11197.79	4466.71	60° 18' 32"	39.61
58	11217.41	4501.12	63° 11' 48"	40.85
59	11235.83	4537.58	62° 12' 41"	34.77
60	11252.04	4568.34	150° 8' 14"	24.72
61	11230.60	4580.65	62° 34' 47"	4.49
62	11232.67	4584.64	331° 42' 59"	24.90
63	11254.60	4572.84	62° 3' 55"	39.85
64	11273.27	4608.05	150° 30' 22"	4.81
65	11269.08	4610.42	60° 25' 20"	2.13
66	11270.13	4612.27	54° 44' 22"	3.85
67	11272.35	4615.41	59° 32' 56"	4.03

Контур образуемого земельного участка "3У25"

Номер точки	К О О Р Д И Н А Т Ы		Дир.углы	Меры линий,м
	Х	У		
68	11274.39	4618.88	335° 13' 29"	9.02
69	11282.58	4615.10	333° 31' 40"	30.35
70	11309.75	4601.57	326° 37' 6"	27.32
71	11332.56	4586.54	64° 23' 27"	32.97
72	11346.81	4616.27	327° 26' 44"	4.76
73	11350.82	4613.71	327° 27' 0"	2.22
74	11352.69	4612.51	241° 27' 51"	26.81
75	11339.89	4588.96	245° 55' 14"	18.24
76	11332.44	4572.30	250° 23' 54"	20.16
77	11325.68	4553.32	250° 23' 54"	3.88
78	11324.38	4549.66	241° 31' 25"	13.38
79	11318.00	4537.90	151° 9' 52"	3.05
80	11315.33	4539.37	65° 25' 31"	36.96
81	11330.70	4572.98	102° 38' 18"	5.67
82	11329.46	4578.51	148° 32' 31"	25.85
83	11307.41	4592.00	151° 8' 59"	22.88
84	11287.37	4603.04	172° 14' 30"	3.70
85	11283.70	4603.54	217° 4' 23"	5.64
86	11279.20	4600.14	240° 47' 40"	36.11
87	11261.58	4568.62	332° 33' 17"	3.49
88	11264.68	4567.01	241° 35' 30"	40.04
89	11245.63	4531.79	241° 23' 57"	79.82
90	11207.42	4461.71	241° 23' 47"	39.98
91	11188.28	4426.61	241° 25' 59"	39.94
92	11169.18	4391.53	242° 17' 6"	40.55
93	11150.32	4355.63	241° 40' 21"	80.12
94	11112.30	4285.10	331° 21' 28"	25.91
96	11135.04	4272.68	331° 13' 56"	3.49
97	11138.10	4271.00	244° 30' 33"	10.74

Ведомость координат границ образуемых земельных участков (второй этап)

Контур образуемого земельного участка "ЗУ1"

Номер точки	КООРДИНАТЫ		Дир.углы	Меры линий,м
	Х	У		
1	11141.23	4254.73	331° 36' 7"	29.40
2	11167.09	4240.75	60° 24' 21"	8.01
3	11171.04	4247.72	62° 5' 39"	85.31
4	11210.97	4323.11	61° 47' 35"	36.46
5	11228.20	4355.24	150° 4' 26"	0.36
6	11227.89	4355.42	331° 47' 35"	0.36
7	11228.21	4355.25	61° 47' 35"	14.35
8	11234.99	4367.89	61° 47' 35"	37.16
9	11252.55	4400.63	60° 54' 17"	25.00
10	11264.71	4422.48	57° 35' 7"	37.72
11	11284.93	4454.32	56° 57' 39"	13.95
12	11292.53	4466.01	60° 20' 24"	1.24
13	11293.14	4467.09	57° 14' 12"	16.94
14	11302.31	4481.33	57° 50' 10"	18.08
15	11311.94	4496.64	60° 33' 53"	17.94
16	11320.76	4512.27	60° 33' 53"	16.71
17	11328.97	4526.82	63° 47' 47"	9.78
18	11333.28	4535.59	68° 37' 54"	7.38
19	11335.97	4542.46	68° 37' 54"	4.03
20	11337.44	4546.22	68° 37' 54"	3.18
21	11338.60	4549.18	68° 37' 29"	4.31
22	11340.17	4553.19	64° 15' 41"	37.89
23	11356.62	4587.32	60° 24' 37"	48.46
24	11380.55	4629.46	144° 30' 18"	16.50
25	11367.12	4639.04	241° 27' 51"	30.19
26	11352.69	4612.51	241° 27' 51"	26.81
27	11339.89	4588.96	245° 55' 14"	18.24

Контур образуемого земельного участка "ЗУ1"

Номер точки	КООРДИНАТЫ		Дир.углы	Меры линий,м
	Х	У		
28	11332.44	4572.30	250° 23' 54"	20.16
29	11325.68	4553.32	250° 23' 54"	3.88
30	11324.38	4549.66	250° 23' 54"	9.79
31	11321.10	4540.44	261° 47' 21"	4.16
32	11320.50	4536.32	240° 27' 36"	37.68
33	11301.92	4503.54	225° 3' 22"	6.74
34	11297.16	4498.77	235° 11' 32"	57.01
35	11264.62	4451.96	237° 12' 6"	2.45
36	11263.30	4449.91	237° 12' 6"	13.08
37	11256.21	4438.91	240° 5' 55"	3.64
38	11254.40	4435.76	240° 5' 55"	13.36
39	11247.74	4424.18	241° 29' 7"	147.68
40	11177.24	4294.41	240° 55' 38"	15.04
41	11169.93	4281.26	240° 55' 38"	8.98
42	11165.57	4273.42	242° 34' 0"	10.49
43	11160.73	4264.11	201° 12' 11"	3.28
44	11157.68	4262.92	151° 36' 7"	10.57
45	11148.38	4267.95	241° 36' 7"	2.25
46	11147.30	4265.97	241° 36' 7"	10.37
47	11142.37	4256.85	241° 36' 7"	2.40

Ведомость координат границ образуемых земельных участков (третий этап)

Контур образуемого земельного участка "ЗУ1"

Номер точки	КООРДИНАТЫ		Дир.углы	Меры линий,м
	Х	У		
1	11141.23	4254.73	331° 36' 7"	29.40
2	11167.09	4240.75	60° 24' 21"	8.01
3	11171.04	4247.72	62° 5' 39"	85.31
4	11210.97	4323.11	61° 47' 35"	36.46
5	11228.20	4355.24	150° 4' 26"	0.36
7	11228.21	4355.25	61° 47' 35"	14.35
8	11234.99	4367.89	61° 47' 35"	37.16
9	11252.55	4400.63	60° 54' 17"	25.00
10	11264.71	4422.48	57° 35' 7"	37.72
11	11284.93	4454.32	56° 57' 39"	13.95
12	11292.53	4466.01	60° 20' 24"	1.24
13	11293.14	4467.09	57° 14' 12"	16.94
14	11302.31	4481.33	57° 50' 10"	18.08
15	11311.94	4496.64	60° 33' 53"	17.94
16	11320.76	4512.27	60° 33' 53"	16.71
17	11328.97	4526.82	63° 47' 47"	9.78
18	11333.28	4535.59	68° 37' 54"	7.38
19	11335.97	4542.46	68° 37' 54"	4.03
20	11337.44	4546.22	68° 37' 54"	3.18
21	11338.60	4549.18	68° 37' 29"	4.31
22	11340.17	4553.19	64° 15' 41"	37.89
23	11356.62	4587.32	60° 24' 37"	48.46
24	11380.55	4629.46	144° 30' 18"	16.50
25	11367.12	4639.04	241° 27' 51"	30.19
26	11352.69	4612.51	241° 27' 51"	26.81
27	11339.89	4588.96	245° 55' 14"	18.24

Контур образуемого земельного участка "ЗУ1"

Номер точки	КООРДИНАТЫ		Дир.углы	Меры линий,м
	Х	У		
28	11332.44	4572.30	250° 23' 54"	20.16
29	11325.68	4553.32	250° 23' 54"	3.88
30	11324.38	4549.66	250° 23' 54"	9.79
31	11321.10	4540.44	261° 47' 21"	4.16
32	11320.50	4536.32	240° 27' 36"	37.68
33	11301.92	4503.54	225° 3' 22"	6.74
34	11297.16	4498.77	235° 11' 32"	57.01
35	11264.62	4451.96	237° 12' 6"	2.45
36	11263.30	4449.91	237° 12' 6"	13.08
37	11256.21	4438.91	240° 5' 55"	3.64
38	11254.40	4435.76	240° 5' 55"	13.36
39	11247.74	4424.18	241° 29' 7"	147.68
40	11177.24	4294.41	240° 55' 38"	15.04
41	11169.93	4281.26	240° 55' 38"	8.98
42	11165.57	4273.42	242° 34' 0"	10.49
43	11160.73	4264.11	201° 12' 11"	3.28
44	11157.68	4262.92	151° 36' 7"	10.57
45	11148.38	4267.95	241° 36' 7"	2.25
46	11147.30	4265.97	241° 36' 7"	10.37
47	11142.37	4256.85	241° 36' 7"	2.40