
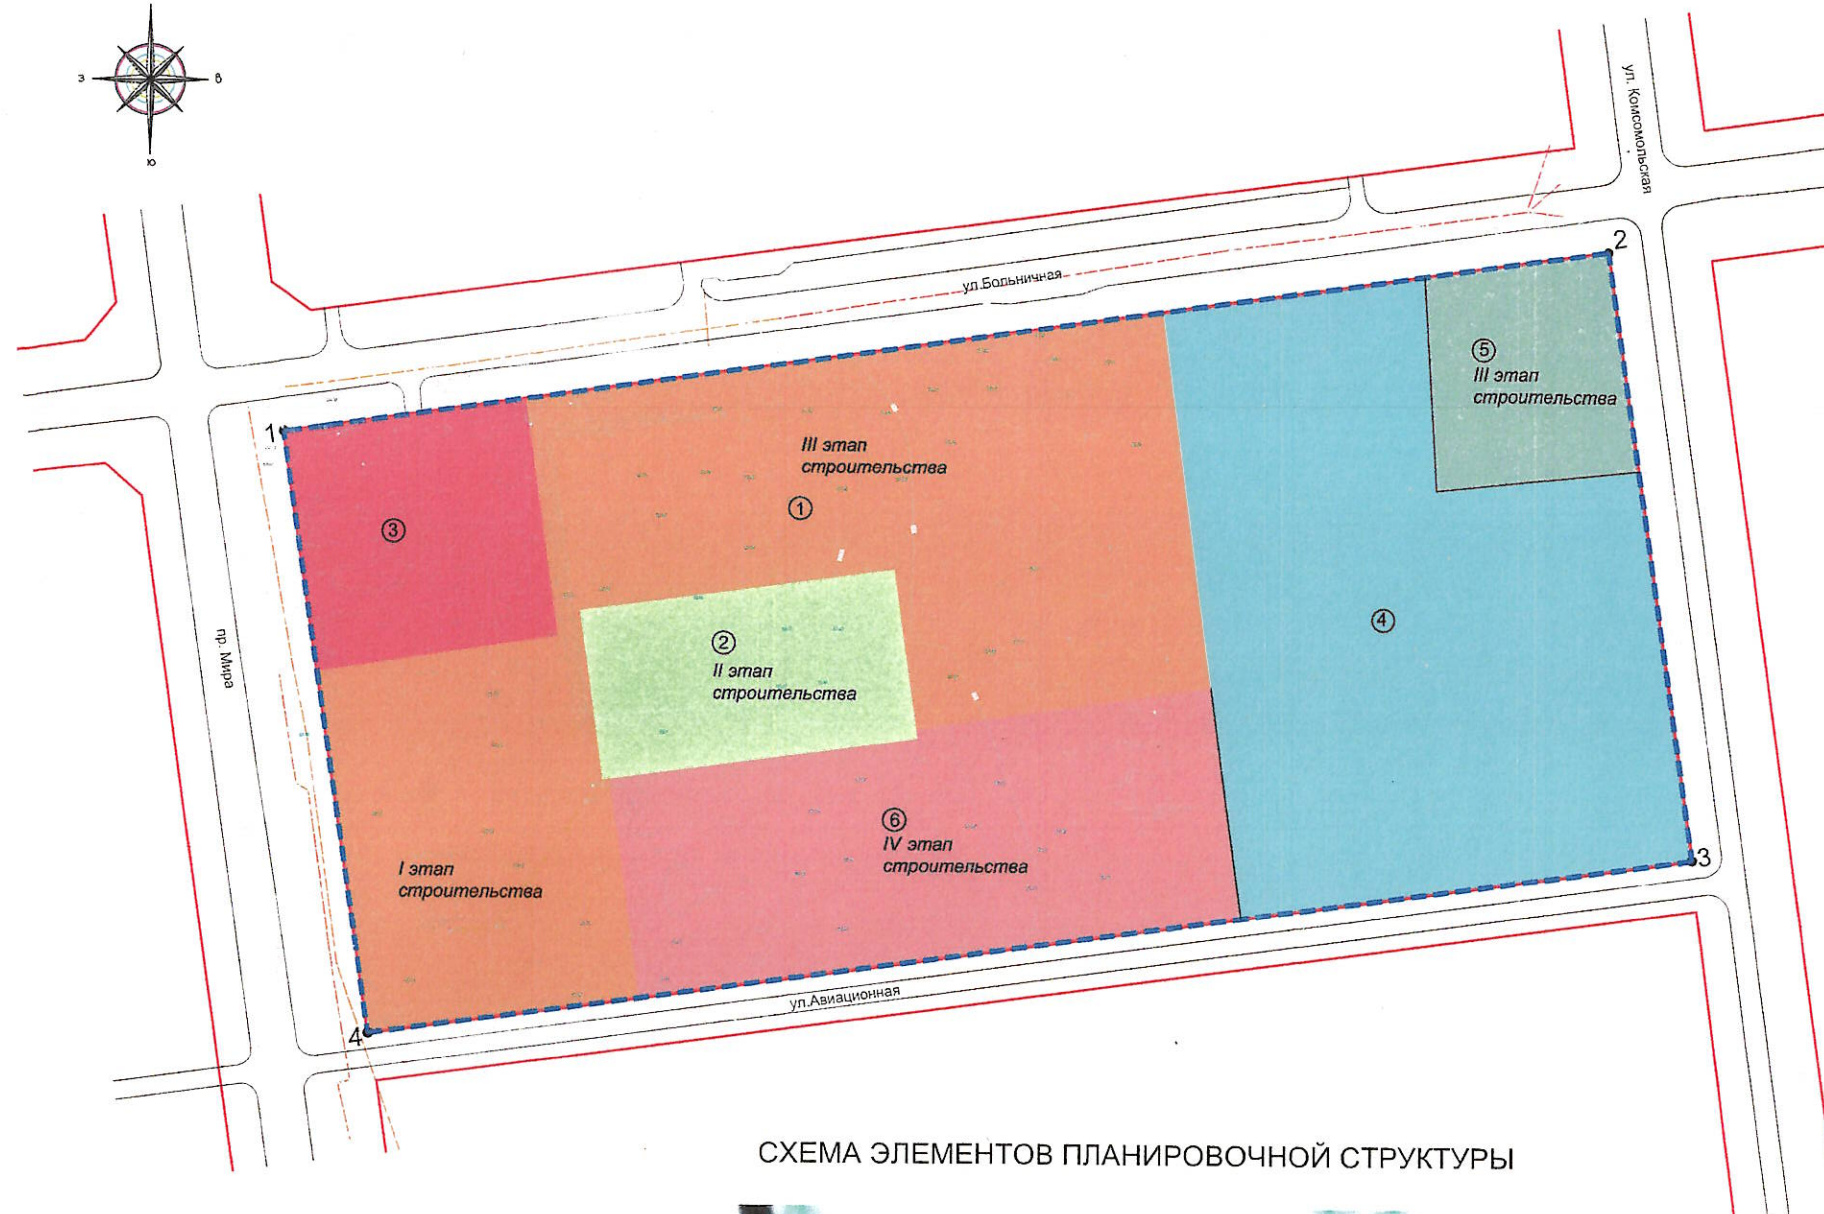


ЧЕРТЕЖ ПЛАНИРОВКИ ТЕРРИТОРИИ М 1:2000

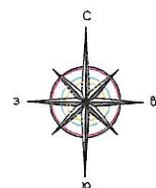

УСЛОВНЫЕ ОБОЗНАЧЕНИЯ:


- - Граница проектируемой территории
- - Сохраняемые красные линии
- ² - Точки красных линий в системе МСК-65
- - Границы существующих элементов планировочной структуры
- - Существующая улично-дорожная сеть
- - Граница планируемого элемента планировочной структуры
- ② - Номер зоны

ЗОНЫ ПЛАНИРУЕМОГО РАЗМЕЩЕНИЯ

ОБЪЕКТОВ КАПИТАЛЬНОГО СТРОИТЕЛЬСТВА:

- - Многоэтажной жилой застройки
- - Учебно-образовательного назначения
- - Объектов культового назначения
- - Здравоохранения
- - Транспортной инфраструктуры
- - Общественно-деловой застройки

СХЕМА ЭЛЕМЕНТОВ ПЛАНИРОВОЧНОЙ СТРУКТУРЫ

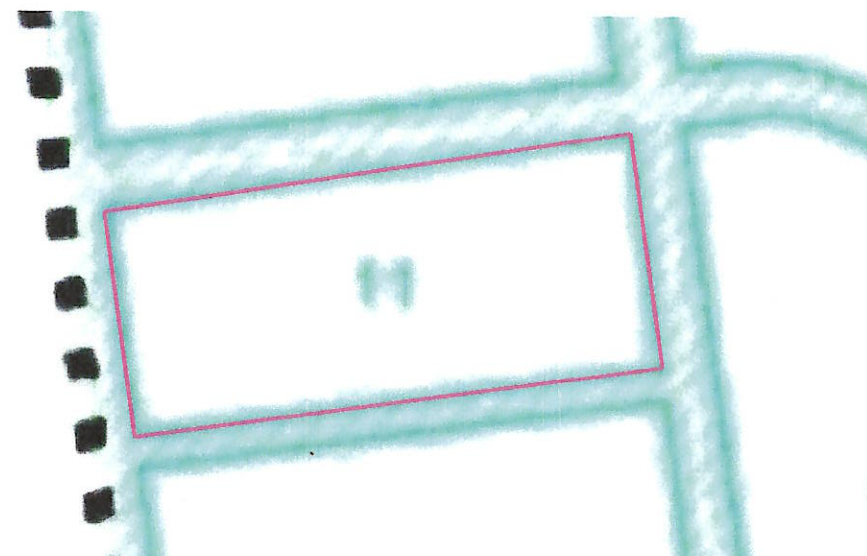

						11-10-2019			ПП
						Проект планировки и межевания в границах улиц : пр. Мира - ул. Больничная - ул. Комсомольская - проектируемая ул. Авиационная в г. Южно-Сахалинске			
ИЗМ.	КОЛУЧ	ЛИСТ	И ДОК.	ПОДПИСЬ	ДАТА	УТВЕРЖДАЕМАЯ ЧАСТЬ ПРОЕКТА ПЛАНИРОВКИ ТЕРРИТОРИИ			
Разработал	Душина			Душина					
Разработал	Черникова			Черникова					
ГАП	Душина			Душина					
ГИП	Чижова			Чижова		ЧЕРТЕЖ ПЛАНИРОВКИ ТЕРРИТОРИИ			
						М 1:2000			
						ООО "ТЕХСТРОЙ"			
						Стадия	Лист	Листов	
						ПП	1	1	