


Схема расположения земельного участка или земельных участков на кадастровом плане территории

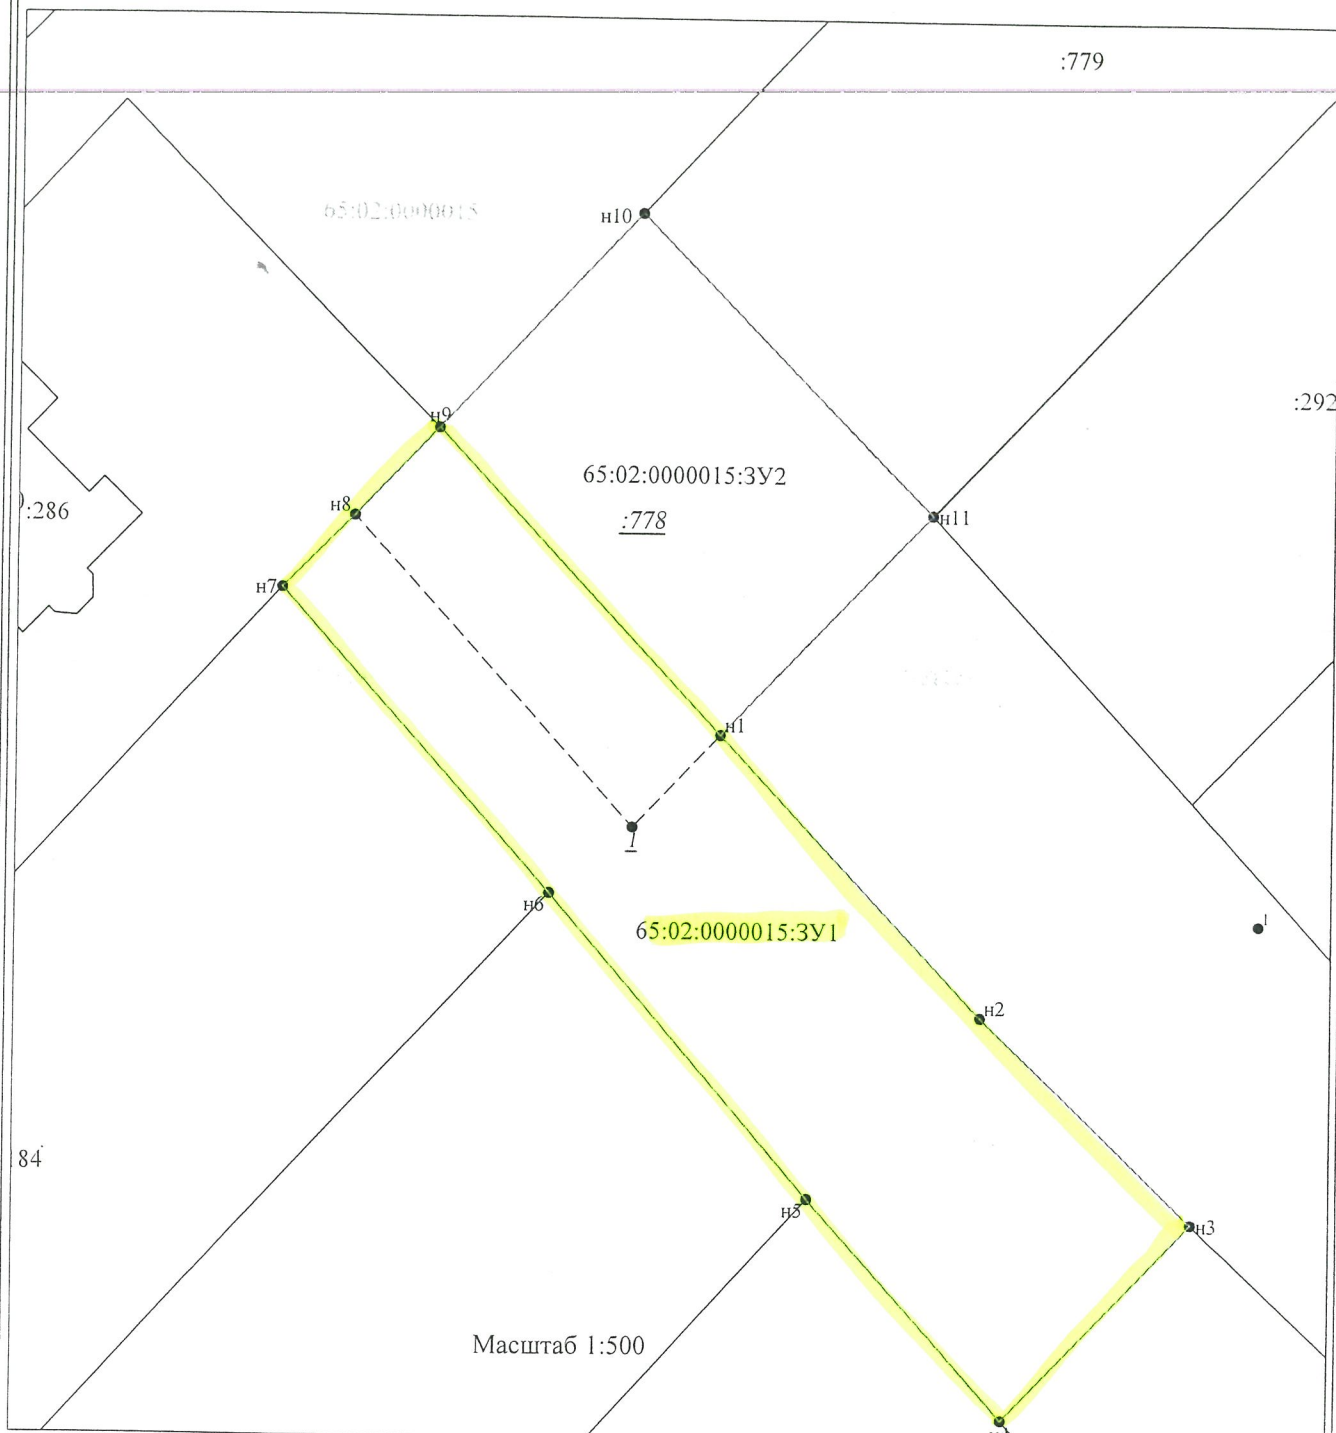

Условные обозначения:

- n1 - характерная точка границы, сведения о которой позволяют однозначно определить её на местности
- - вновь образованная часть границы, сведения о которой достаточны для определения её местоположения

65:02:0000015:3У1 - обозначение земельного участка