


Проект межевания территории в границах: ул. им. Антона Буюклы – ул. им. Ф.Э.Дзержинского – ул. им. Космонавта Поповича – ул. Чехова

Основной чертеж межевания территории (итог)

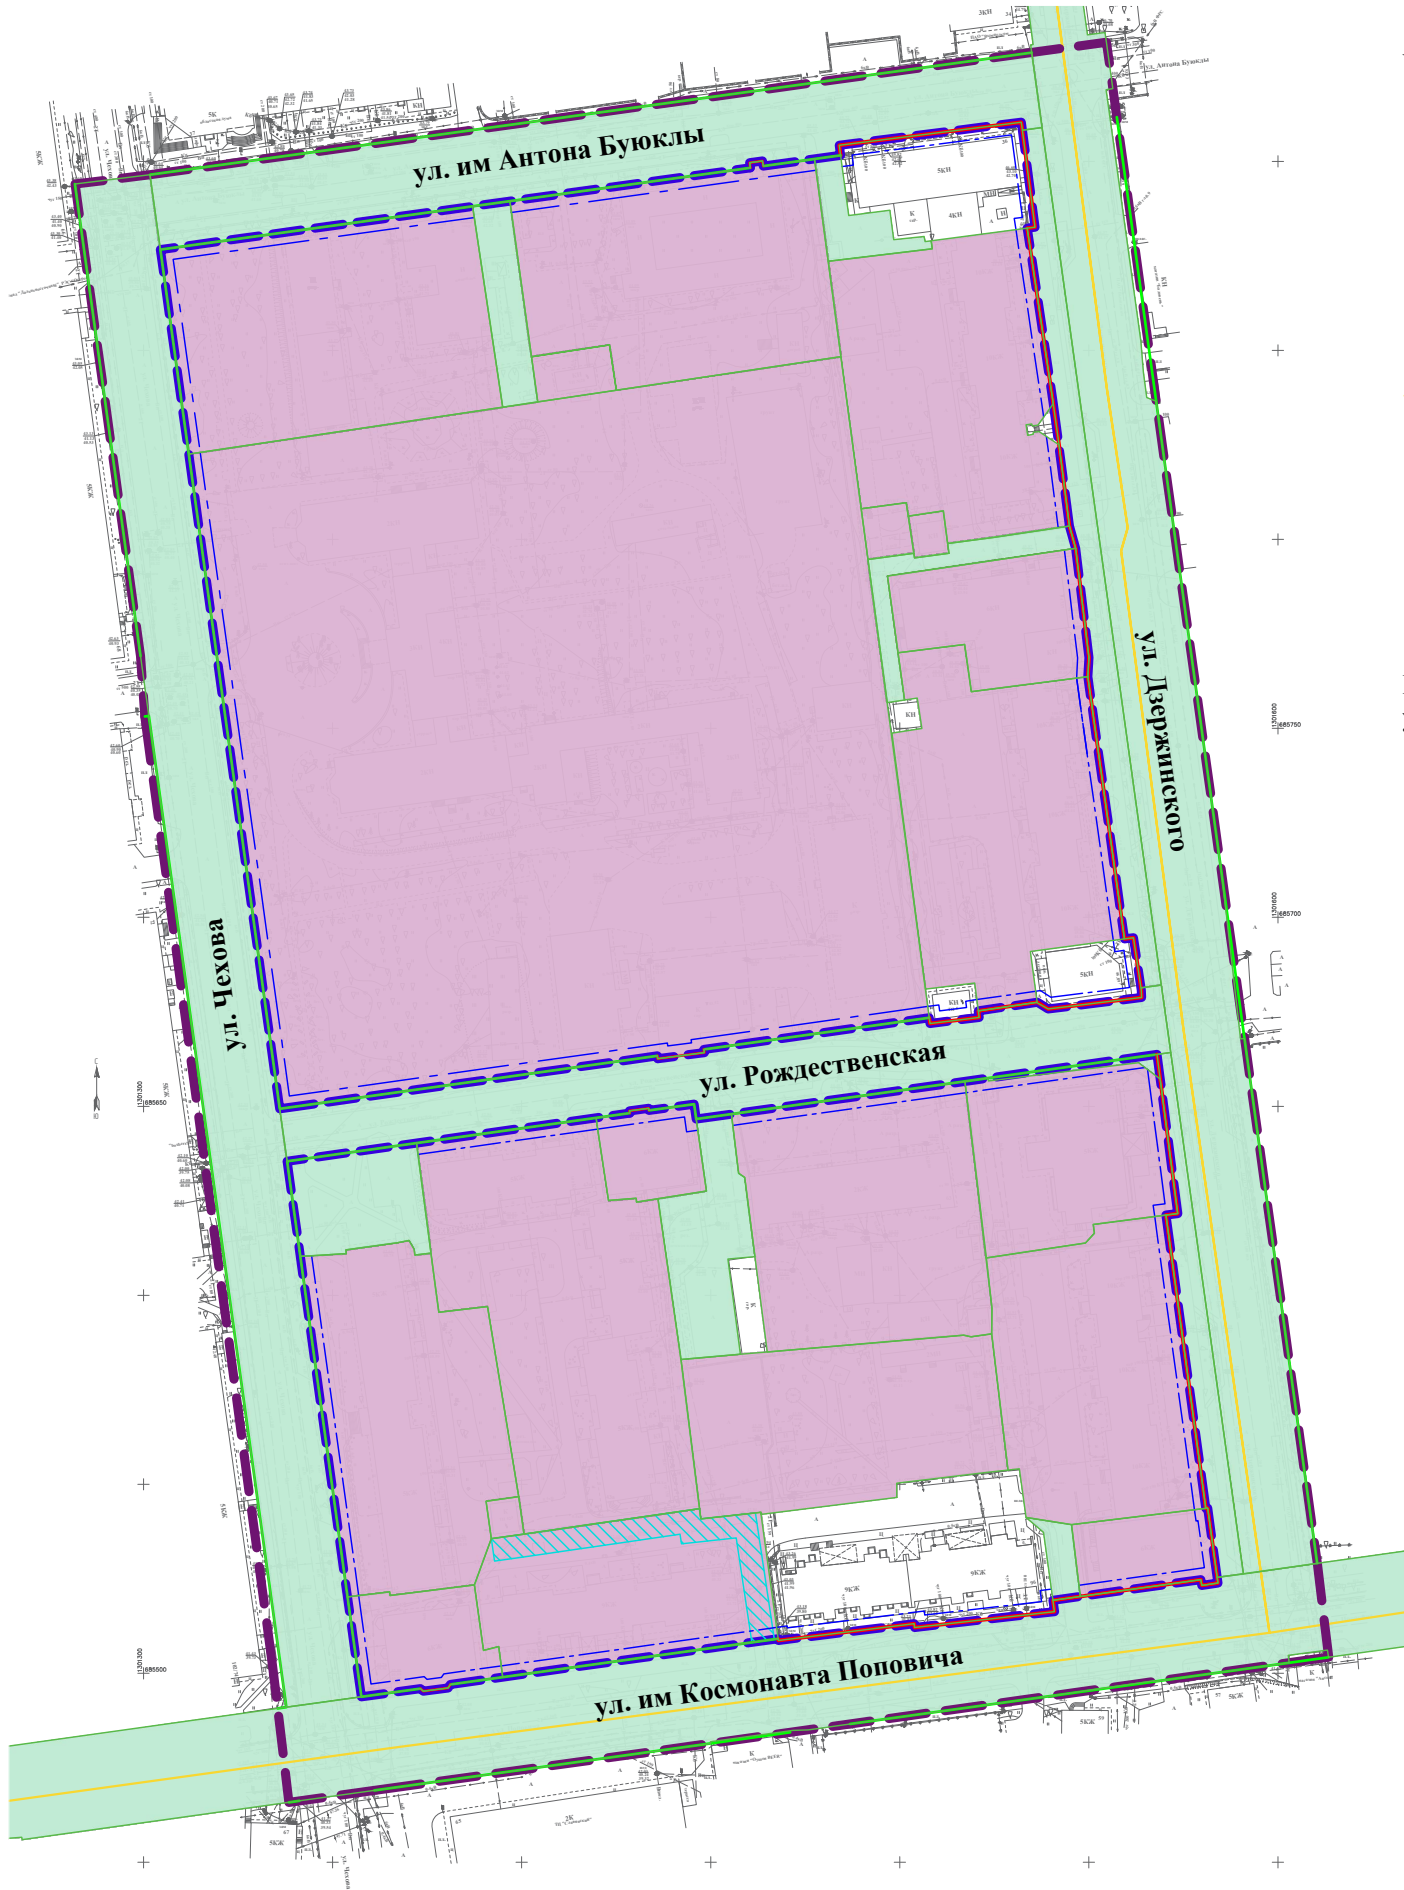

Условные обозначения

Границы

- границы территории, в отношении которой осуществляется подготовка документации по планировке территории
- границы и номера существующих и планируемых элементов планировочной структуры
- границы кадастровых кварталов
- красные линии, существующие
- красные линии, планируемые
- линии отступа от красных линий в целях определения места допустимого размещения зданий, строений, сооружений

Границы образуемых и изменяемых земельных участков

- границы образуемых земельных участков
- границы образуемых земельных участков, которые после образования будут относиться к территориям общего пользования
- границы зон действия публичных сервитутов

						Проект межевания территории в границах: ул. им. Антона Буюклы – ул. им. Ф.Э.Дзержинского – ул. им. Космонавта Поповича – ул. Чехова			
Изм.	Кол. уч.	Лист	№ док.	Подп.	Дата	Основная (утверждаемая) часть проекта межевания территории	Стадия	Лист	Листов
							П	3	3
Разработал		Шарыкина			06.23	Основной чертеж межевания территории (итог) М 1:2000	ООО "ДАК"		