


Проект планировки территории в границах: ул. им. Антона Буюклы – ул. им. Ф.Э.Дзержинского – ул. им. Космонавта Поповича – ул. Чехова

Чертеж планировки территории

Схема элементов планировочной структуры

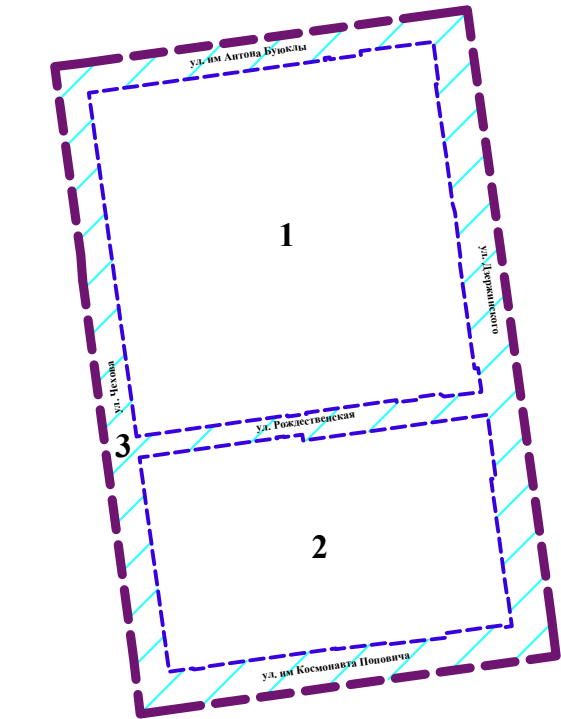

Условные обозначения

- Границы**
- границы территории, в отношении которой осуществляется подготовка документации по планировке территории
  - 1,2 границы и номера существующих и планируемых элементов планировочной структуры
  - 3 УДС
  - красные линии
- Границы зон планируемого размещения объектов капитального строительства**
- зона многоэтажной жилой застройки
  - зона общественно-жилого назначения
- 1 / 0,40 номера участков (зон) планируемого размещения объектов капитального строительства (далее ОКС)  
площадь участков (зон) планируемого размещения ОКС, га

						Проект планировки территории в границах: ул. им. Антона Буюклы – ул. им. Ф.Э.Дзержинского – ул. им. Космонавта Поповича – ул. Чехова			
Изм.	Кол. уч.	Лист	№ док.	Подп.	Дата	Основная (утверждаемая) часть проекта планировки территории	Стадия	Лист	Листов
							П	1	1
Разработал		Шарыкина			06.23	Чертеж планировки территории М 1:2000	ООО "ДАК"		