


Чертеж границ зон планируемого размещения линейного объекта

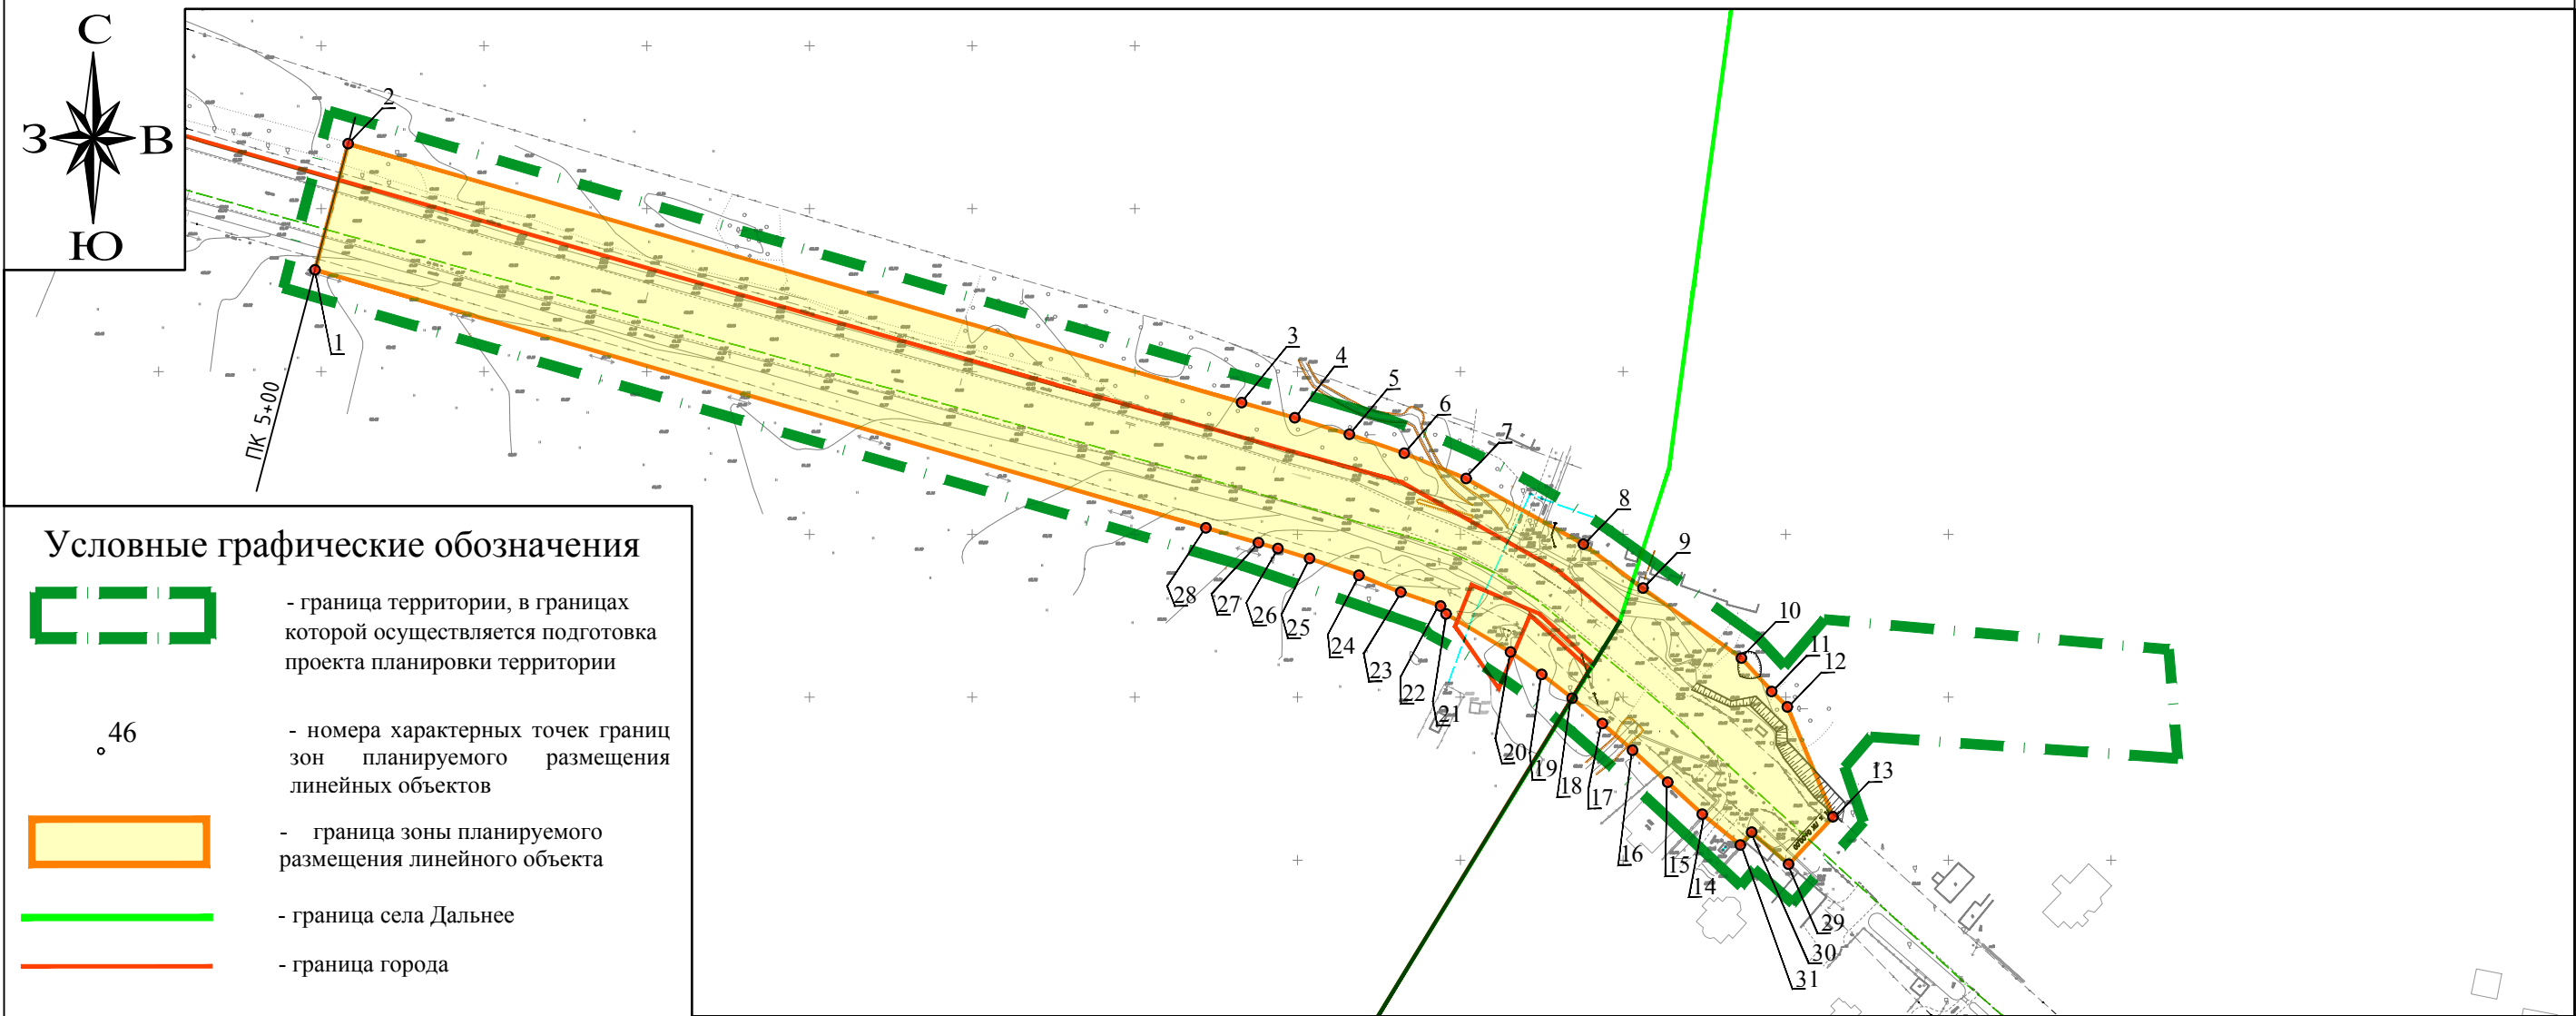

Перечень координат характерных точек границ зон планируемого размещения линейного объекта

Номер точки	Координата X	Координата Y	Номер точки	Координата X	Координата Y
1	14331.2386	4548.084	17	14191.8628	4943.7186
2	14369.9214	4558.3075	18	14199.6588	4934.4346
3	14290.4519	4832.8482	19	14206.9992	4925.0408
4	14285.7878	4849.2054	20	14213.8157	4915.4512
5	14280.6871	4865.9516	21	14225.5728	4895.7041
6	14274.8742	4882.8418	22	14228	4894
7	14267.105	4901.7831	23	14232.2526	4881.7113
8	14246.9584	4937.847	24	14237.3721	4868.9275
9	14233.5093	4956.1635	25	14242.6006	4853.7276
10	14211.976	4986.4266	26	14245.6281	4843.9573
11	14201.7577	4995.7628	27	14247.3872	4838.0075
12	14197.024	5000.5306	28	14251.9905	4821.8601
13	14163.2852	5014.5647	29	14148.6787	5000.9152
14	14164.059	4974.3939	30	14158.5478	4989.5586
15	14173.8461	4963.763	31	14154.6249	4986.0642
16	14183.7025	4952.9547			

23-04/08/2018-ППТ-1.1					
Проект планировки территории, предусматривающей размещение линейного объекта "Автомобильная дорога от с. Дальнее до с. Елочки" (от ПК0+00 до ПК5+00)					
Изм.	Кол.	Лист	N док.	Подпись	Дата
Разраб.	Ботин В.А.				
Проверил	Ботин В.А.				
Проект планировки территории				Стадия	Лист
Основная (утверждаемая) часть				ППТ	2
Чертеж границ зон планируемого размещения линейного объекта				Формат А3	

