


Чертеж межевания территории

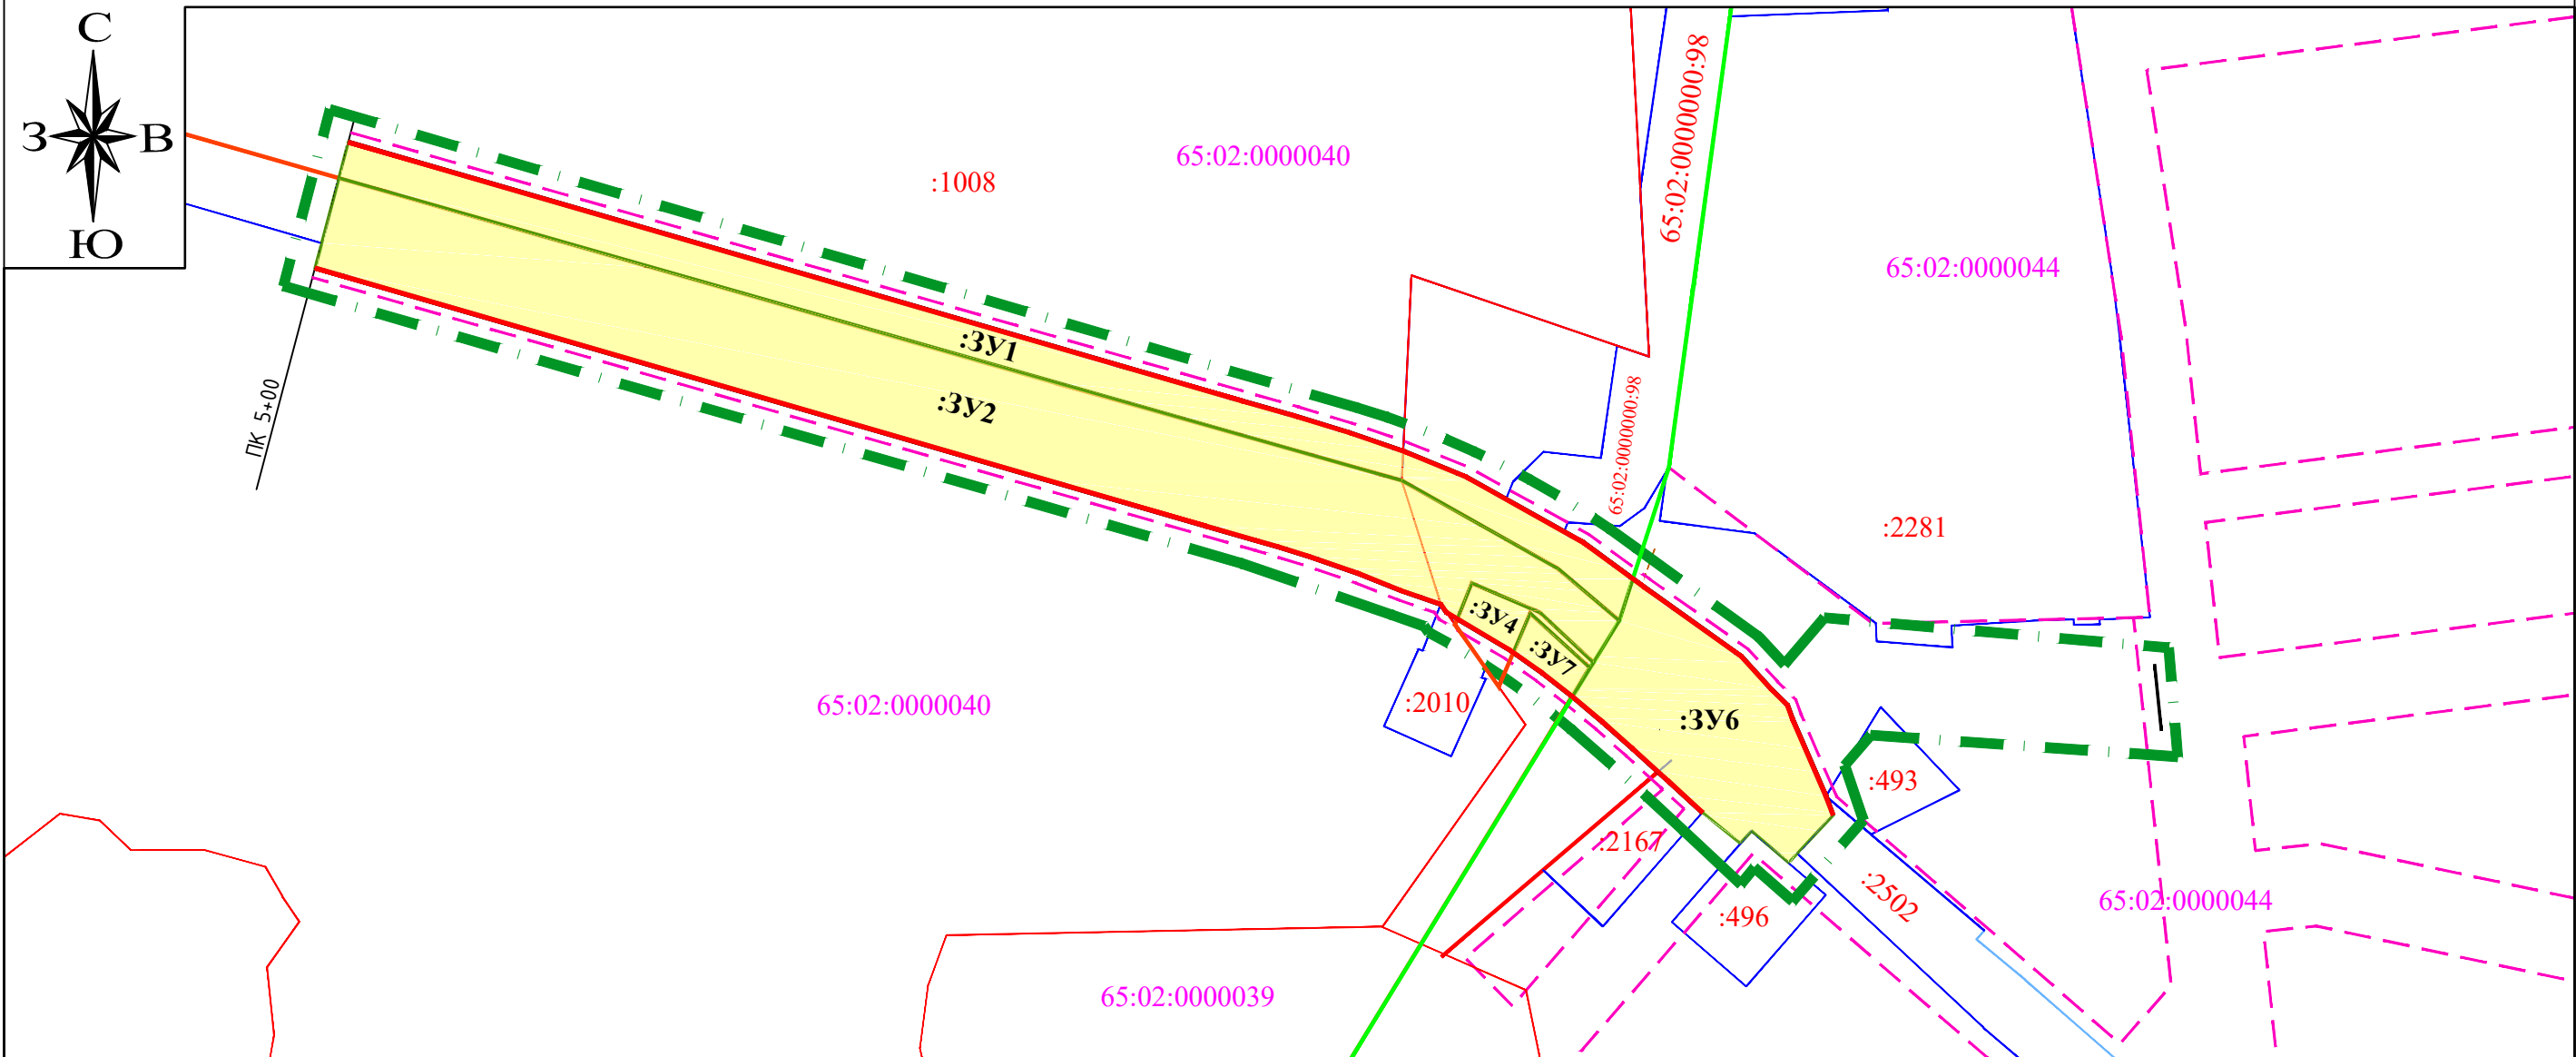

Условные графические обозначения

- граница территории, в границах которой осуществляется подготовка проекта межевания территории
- границы земельных участков, сведения о которых содержатся в ЕГРН
- граница села Дальнее
- граница кадастрового квартала
- граница города
- номер кадастрового квартала
- номер земельного участка
- красные линии
- граница образуемого земельного участка
- линия отступа от красной линии

М 1:2000

						23-04/08/2018-ПМТ-1.1		
						Проект межевания территории, предусматривающей размещение линейного объекта "Автомобильная дорога от с. Дальнее до с. Елочки" (от ПК0+00 до ПК5+00)		
Изм.	Кол.	Лист	N док.	Подпись	Дата	Проект межевания территории Утверждаемая часть	Стадия	Лист
Разраб.		Ботин В.А.					ПМТ	1
Проверил		Ботин В.А.				Чертеж межевания территории		

Формат А3