


Чертеж красных линий

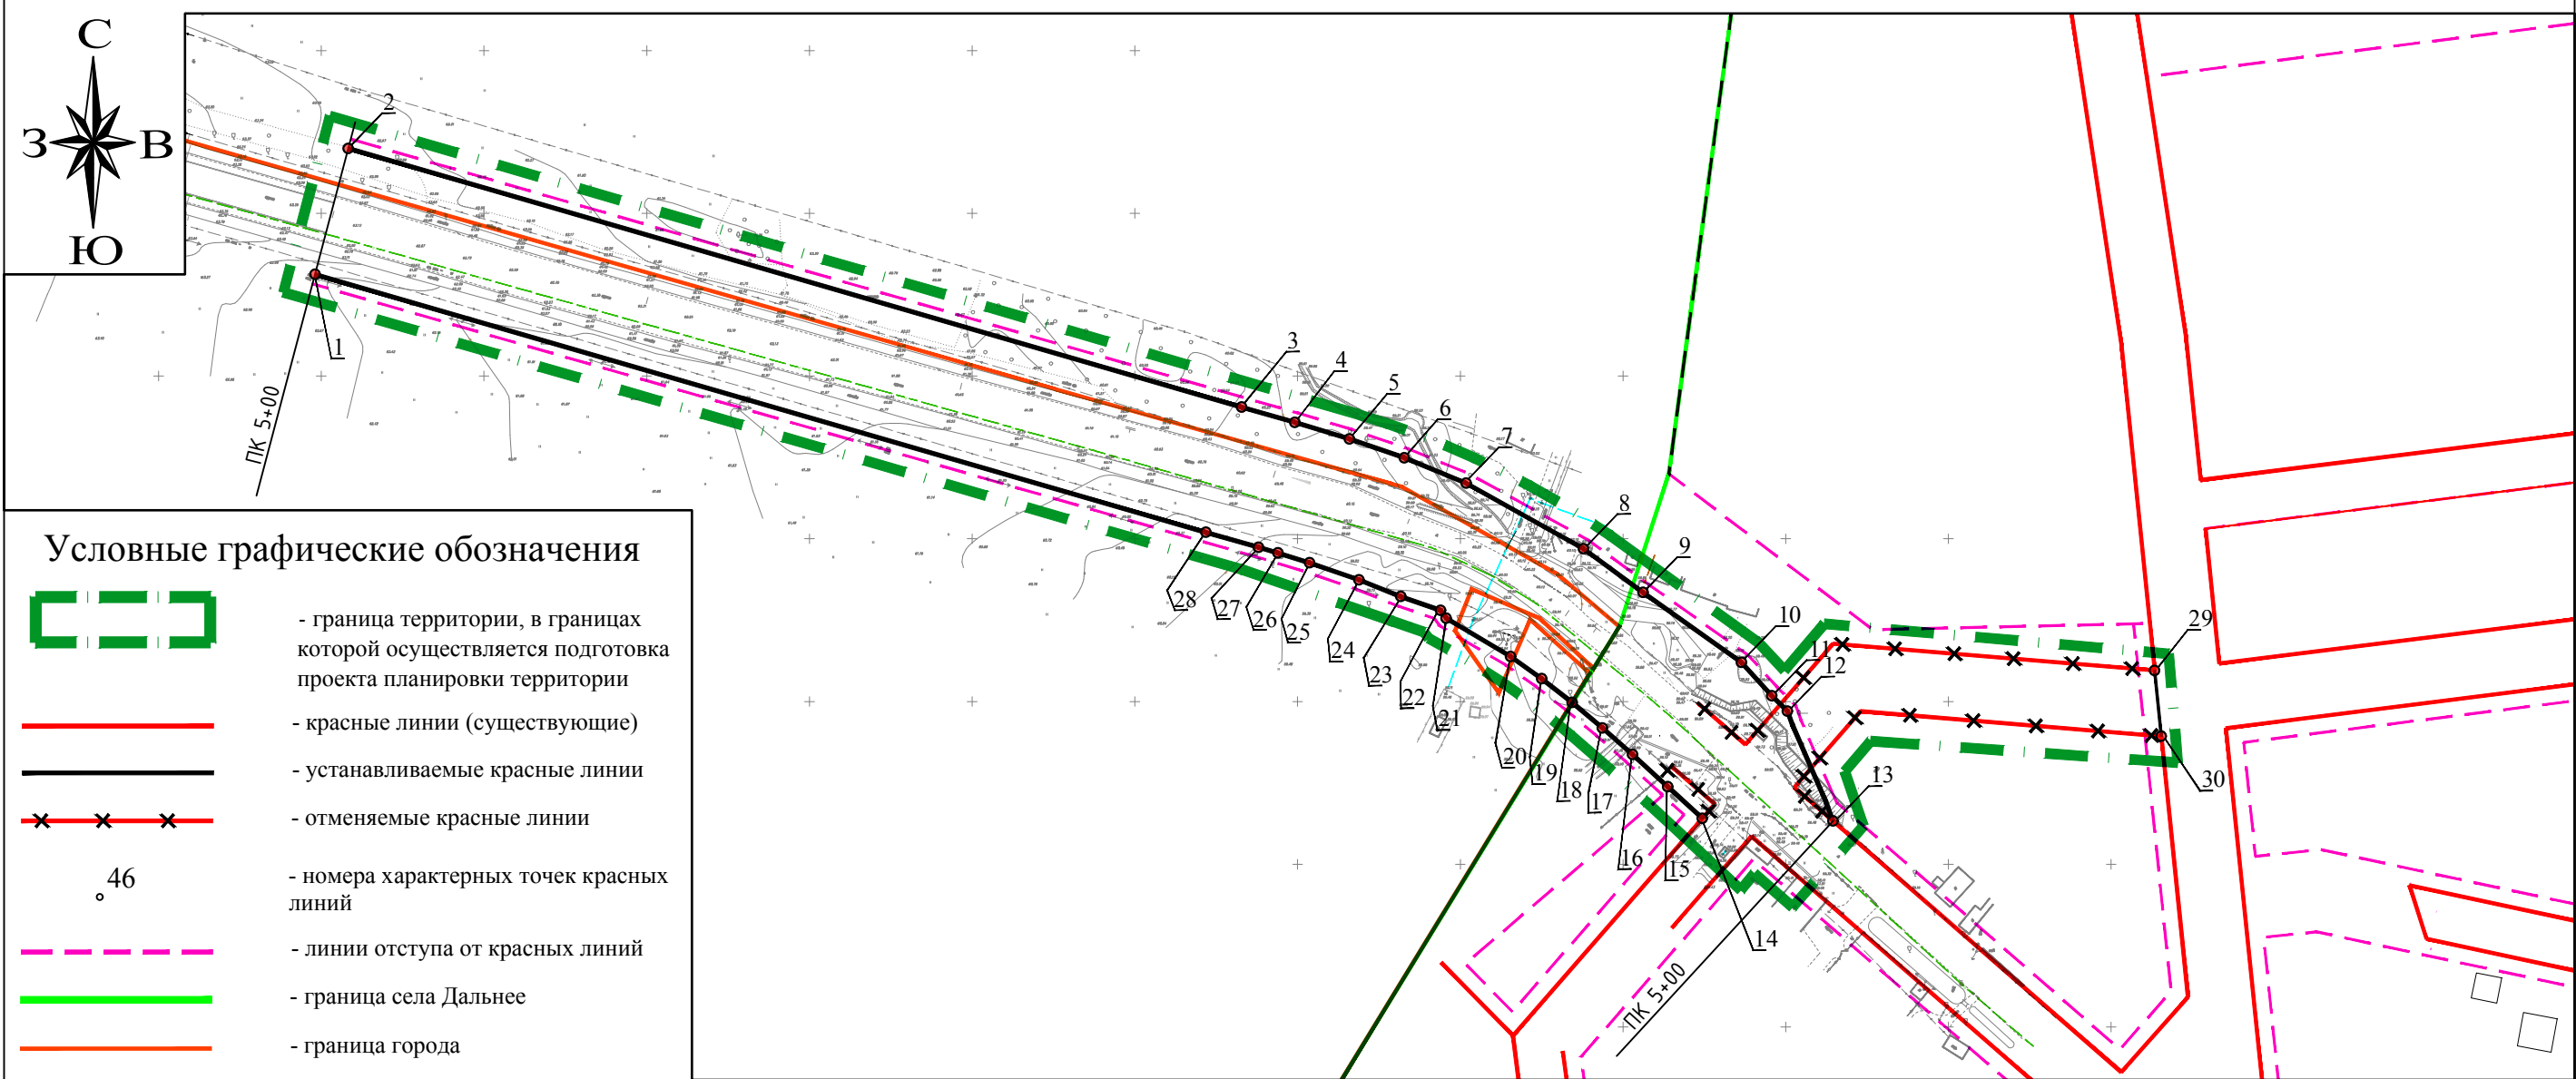

Условные графические обозначения

- граница территории, в границах которой осуществляется подготовка проекта планировки территории
- красные линии (существующие)
- устанавливаемые красные линии
- отменяемые красные линии
- номера характерных точек красных линий
- линии отступа от красных линий
- граница села Дальнее
- граница города

Перечень координат характерных точек красных линий

Номер точки	Координата X	Координата Y	Номер точки	Координата X	Координата Y
1	14331.2386	4548.084	16	14183.7025	4952.9547
2	14369.9214	4558.3075	17	14191.8628	4943.7186
3	14290.4519	4832.8482	18	14199.6588	4934.4346
4	14285.7878	4849.2054	19	14206.9992	4925.0408
5	14280.6871	4865.9516	20	14213.8157	4915.4512
6	14274.8742	4882.8418	21	14225.5728	4895.7041
7	14267.105	4901.7831	22	14228	4894
8	14246.9584	4937.847	23	14232.2526	4881.7113
9	14233.5093	4956.1635	24	14237.3721	4868.9275
10	14211.976	4986.4266	25	14242.6006	4853.7276
11	14201.7577	4995.7628	26	14245.6281	4843.9573
12	14197.024	5000.5306	27	14247.3872	4838.0075
13	14163.2852	5014.5647	28	14251.9905	4821.8601
14	14164.059	4974.3939	29	14209.542	5113.376
15	14173.8461	4963.763	30	14189.302	5115.443

**Примечание:**  
перечень координат характерных точек красных линий представлен в местной системе координат города Южно-Сахалинска

						23-04/08/2018-ППТ-1.1		
						Проект планировки территории, предусматривающей размещение линейного объекта "Автомобильная дорога от с. Дальнее до с. Елочки" (от ПК0+00 до ПК5+00)		
Изм.	Кол.	Лист	N док.	Подпись	Дата	Проект планировки территории Основная (утверждаемая) часть	Стадия	Лист
Разраб.	Ботин В.А.						ППТ	1
Проверил	Ботин В.А.					Чертеж красных линий		

М 1:2000

Формат А3