

# Градостроительный план земельного участка

P	F	-	6	5	-	3	-	0	2	-	0	0	-	2	0	2	0	-	0	6	6	6
---	---	---	---	---	---	---	---	---	---	---	---	---	---	---	---	---	---	---	---	---	---	---

Градостроительный план земельного участка подготовлен на основании

заявления Департамента землепользования города Южно-Сахалинска №7802 от 03.11.2020

(требует подписи правообладателя земельного участка, иного лица в случае, предусмотренном частью 1.1 статьи 57.3 Градостроительного кодекса Российской Федерации, с указанием фамилии, имени, отчества – физического лица, либо реквизиты заявления и написание заявителя – юридического лица (выдане градостроительного плана земельного участка)

Местонахождение земельного участка

Сахалинская область  
(субъект Российской Федерации)

Городской округ «Город Южно-Сахалинск»  
(муниципальный район или городской округ)  
г Южно-Сахалинск, ул Хабаровская, 19  
( население )

Описание границ земельного участка (образуемого земельного участка):

Обозначение (номер) характерной точки	Перечень координат характерных точек в системе координат, используемой для ведения Единого государственного реестра недвижимости	
	X	Y
1	10134.45	10873.33
2	10140.05	10914.94
3	10101.18	10920.23
4	10080.17	10922.48
5	10080.10	10922.00
6	10077.50	10904.90
7	10077.90	10880.70
1	10134.45	10873.33

Кадастровый номер земельного участка (при наличии) или в случае, предусмотренном частью 1.1 статьи 57.3 Градостроительного кодекса Российской Федерации, условный номер образуемого земельного участка на основании утвержденных проекта межевания территории и (или) схемы расположения земельного участка или земельных участков на кадастровом плане территории

65:01:0703003:495

Площадь земельного участка

2504 м<sup>2</sup>

Информация о расположенных в границах земельного участка объектах капитального строительства

Объекты капитального строительства отсутствуют

Информация о границах зоны планируемого размещения объекта капитального строительства в соответствии с утвержденным проектом планировки территории (при наличии)

Автомобильного транспорта (Этажность согласно проекта планировки центрального района — зо. 7 рт.)

Обозначение (номер) характерной точки	Перечень координат характерных точек в системе координат, используемой для ведения Единого государственного реестра недвижимости	
	X	Y
Автомобильного транспорта		
1	10134,73	10872,39
2	10077,90	10880,70
3	10077,50	10904,90
4	10080,18	10922,48
5	10133,30	10916,80

Реквизиты проекта планировки территории и (или) проекта межевания территории в случае, если земельный участок расположен в границах территории, в отношении которой утверждены проект планировки территории и (или) проект межевания территории

Постановление администрации №745-па от 08.05.2013 «Об утверждении проекта планировки с проектом межевания центральной части города Южно-Сахалинска в границах: проспект Победы - ул. Горького - ул. Вокзальная - река Рогатка (е изм. От 22.09.2020)

Постановление администрации №1133-па от 10.04.2019 «Об утверждении проекта «Внесение изменений в проект планировки с проектом межевания территории центральной части города Южно-Сахалинска в границах: проспект Победы — ул. Горького — ул. Вокзальная — река Рогатка, утвержденный постановлением администрации города Южно-Сахалинска от 08.05.2013 № 745-па, в границах проектирования: проспект Мира — ул. Хабаровская — ул. им. П.А.Лесонова — Коммунистический проспект»

(зазывается в случае, если земельный участок расположен в границах территории, в отношении которой утверждены проект планировки территории и (или) проект межевания территории)

Градостроительный план подготовлен

Гвон Ми Хва. Исполняющий обязанности директора ДАИГ города Южно-Сахалинска Департамента архитектуры и градостроительства города Южно-Сахалинска  
(Ф.И.О., звание, должностное лицо, имеющее полномочия органа)


М.П.  
(подпись)

(подпись)


Гвон Ми Хва  
(расшифровка подписи)

Дата выдачи — 13.11.2020  
ГУПММСДТ

## ЭКСПЛУАТАЦИЯ ОБЪЕКТОВ

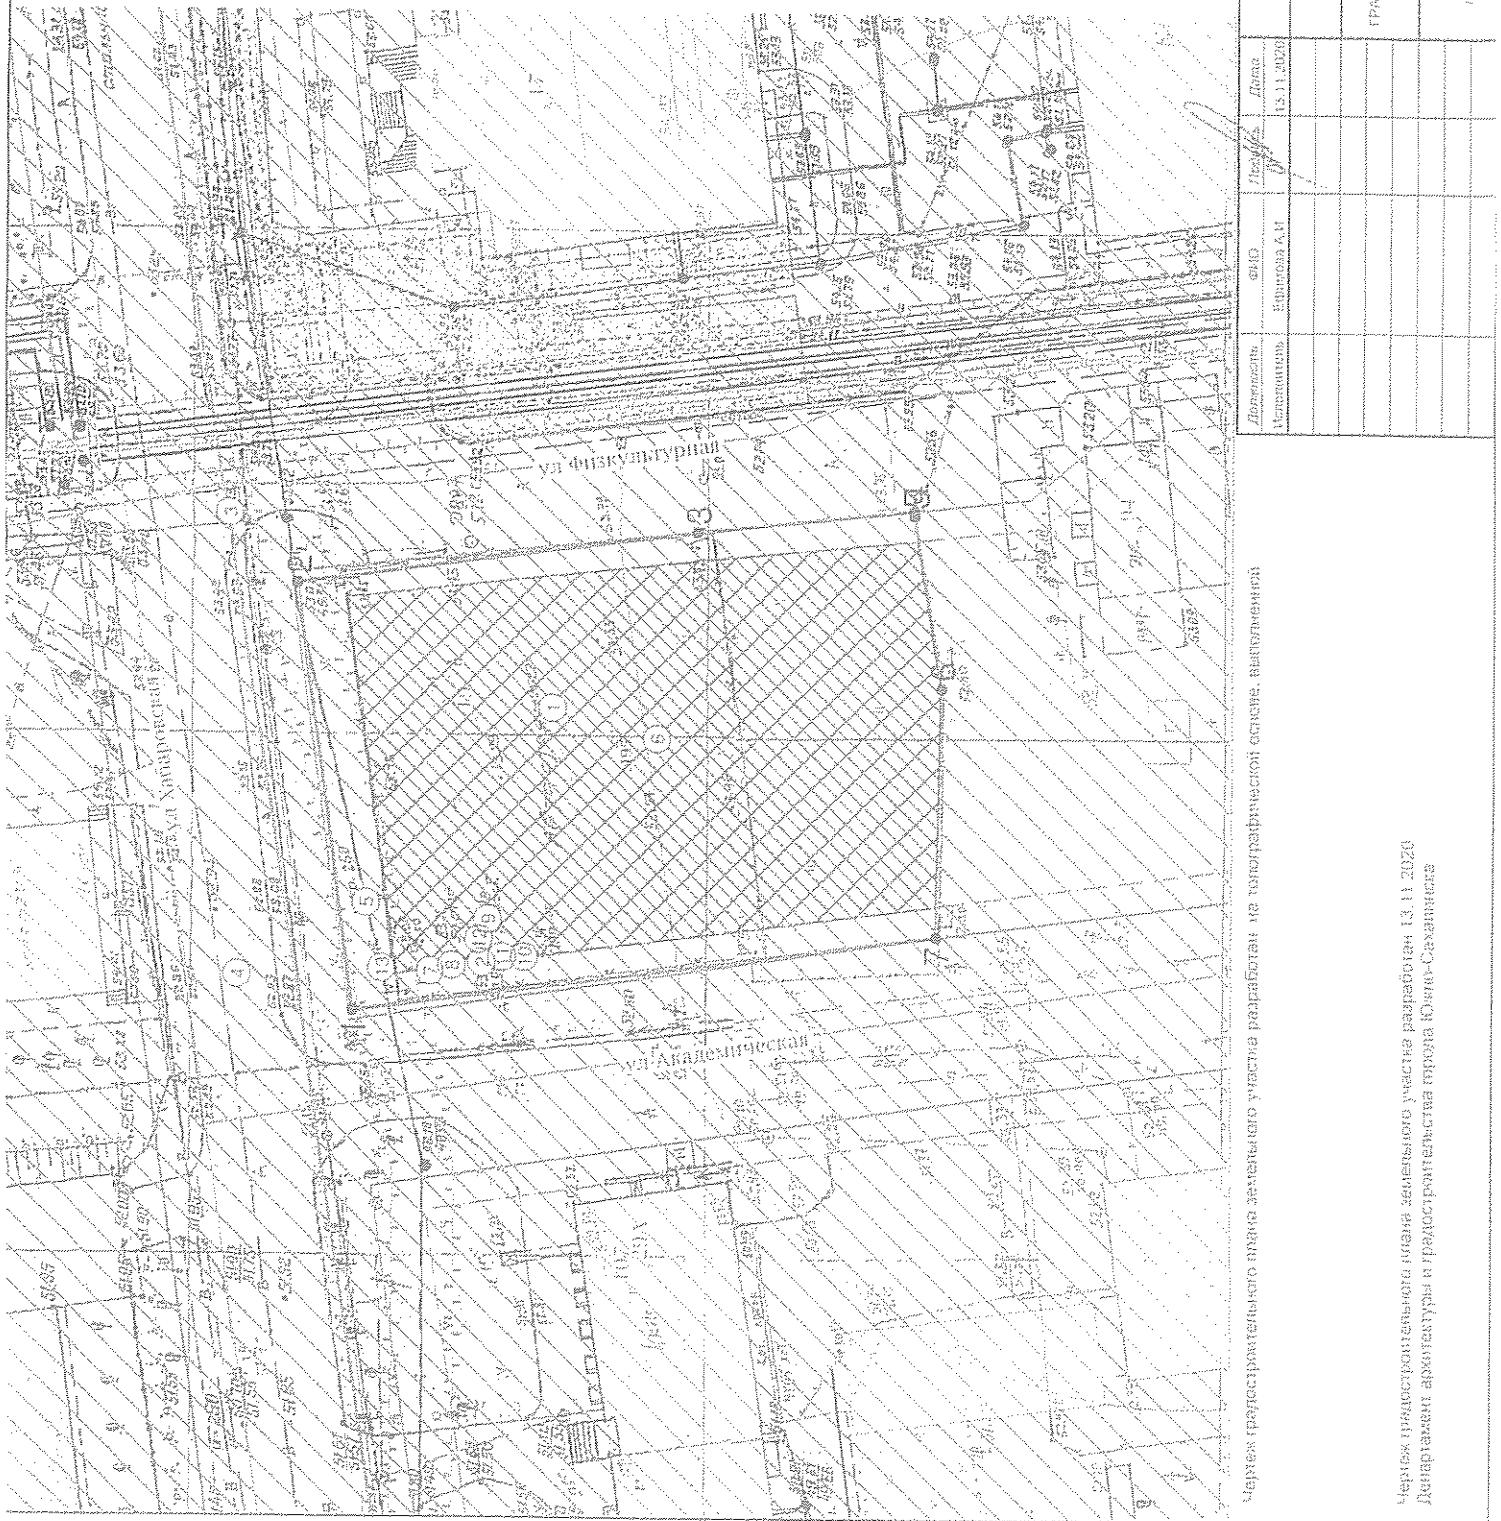

СИТУАЦИОННЫЙ ПЛАН

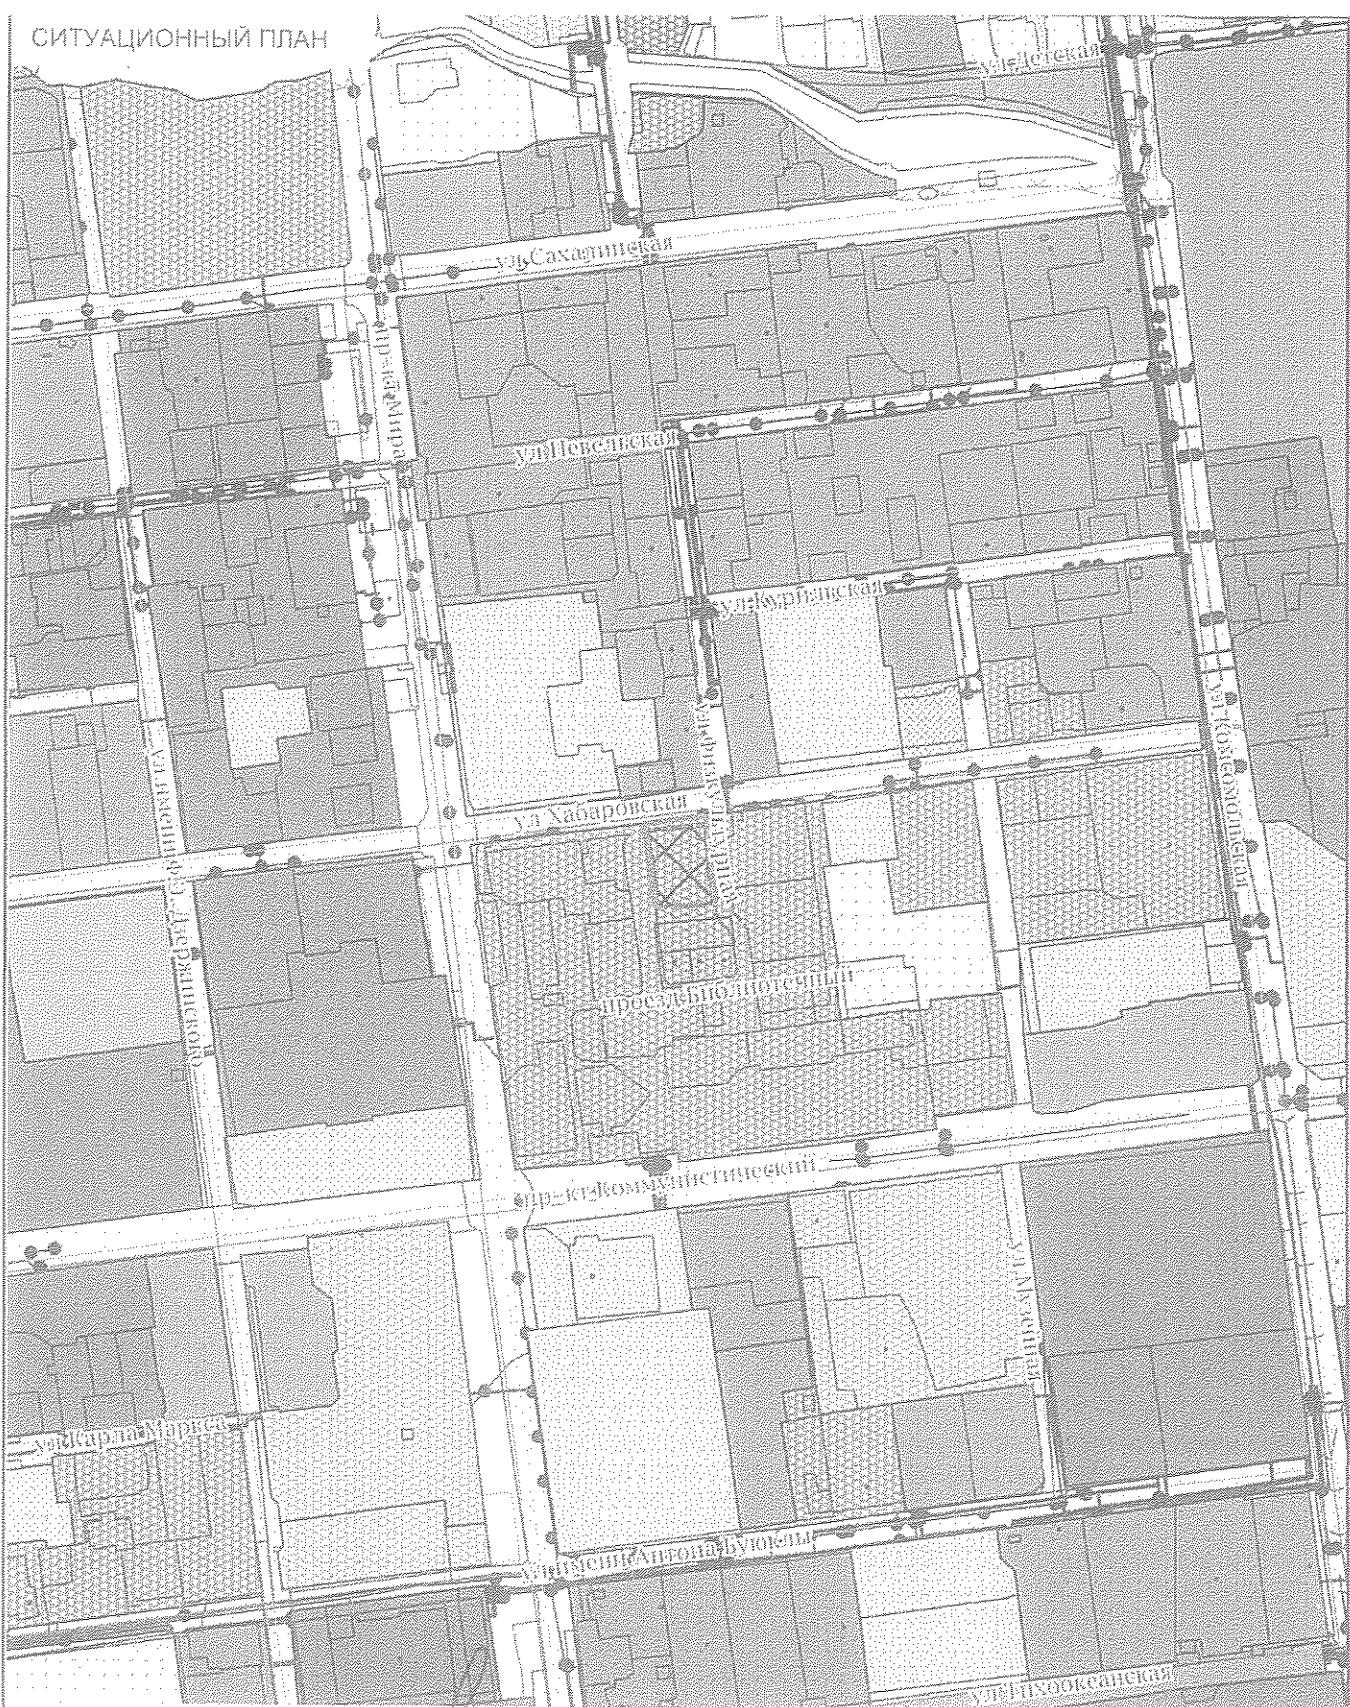

Должность	ФИО	Подпись	Дата
Исполнитель	Ефимова А.И.		13.11.2020

№ РФ6530200020200666

г Южно-Сахалинск, ул Хабаровская, 19

СИТУАЦИОННЫЙ ПЛАН

Масштаб	Лист	Листов
1:5000	4	1..

2. Информация о градостроительном регламенте либо требованиях к назначению, параметрам и размещению объекта капитального строительства на земельном участке, на который действие градостроительного регламента не распространяется или для которого градостроительный регламент не устанавливается

Земельный участок расположен в территориальной зоне - Административно-деловая ОД-1. Установлен градостроительный регламент.

2.1. Реквизиты акта органа государственной власти субъекта Российской Федерации, органа местного самоуправления, содержащего градостроительный регламент либо реквизиты акта федерального органа государственной власти, органа государственной власти субъекта Российской Федерации, органа местного самоуправления, иной организации, определившего, в соответствии с федеральными законами, порядок использования земельного участка, на который действие градостроительного регламента не распространяется или для которого градостроительный регламент не устанавливается

Решение Городского Собрания города Южно-Сахалинска от 30 января 2013 года № 744/44-13-4 "Об утверждении правил землепользования и застройки на территории городского округа "Город Южно-Сахалинск"

2.2. Информация о видах разрешенного использования земельного участка

основные виды разрешенного использования:

1. Объекты административно-делового назначения

2. Объекты административно-делового назначения с встроенной (пристроенной, надземной) автостоянкой

3. АТС - автоматизированные телефонные станции;

4. КНС - канализационные насосные станции;

РП - распределительные подстанции;

ГРП - газораспределительные подстанции;

ГП - трансформаторные подстанции, котельные малой мощности

Допускается для обеспечения объектов учебно-образовательного назначения, здравоохранения, спортивного назначения, социального обеспечения

условию разрешенные виды использования земельного участка:

1. Объекты здравоохранения

2. Объекты социально-бытового назначения

3. Объекты санитарного обеспечения

4. Стоянки автомобильного транспорта

5. Объекты культурно-досугового назначения

6. Объекты общественного питания

7. Объекты торгового назначения

вспомогательные виды разрешенного использования земельного участка:

1. Парковки (парковочные места)

2. Объекты инженерно-технического обеспечения

2.3. Предельные (минимальные и (или) максимальные) размеры земельного участка и предельные параметры разрешенного строительства, реконструкции объекта капитального строительства, установленные градостроительным регламентом для территориальной зоны, в которой расположен земельный участок:

Предельные (минимальные и (или) максимальные) размеры земельных участков, в том числе их планаль	Минимальные отступы от границ земельного участка в целях определения мест допустимого размещения зданий, строений, сооружений, за пределами которых запрещено строительство зданий, строений, сооружений	Предельное количество этажей и (или) предельная высота зданий, строений, сооружений	Максимальный процент застройки в границах земельного участка, определяемый как отношение суммарной площади земельного участка, которая может быть занята, ко всей площади земельного участка, %	Требования к архитектурным решениям объектов капитального строительства, расположенным в границах территории исторического поселения федерального или регионального значения	Иные показатели		
1	2	3	4	5	6	7	8
Длина, м	Ширина, м	Площадь, м <sup>2</sup> или га					

УСЛОВНО РАЗРЕШЕННЫЕ ВИДЫ И ПАРАМЕТРЫ ИСПОЛЬЗОВАНИЯ ЗЕМЕЛЬНЫХ УЧАСТКОВ И ОБЪЕКТОВ КАПИТАЛЬНОГО СТРОИТЕЛЬСТВА						
Стоянки автомобильного транспорта						
						Надземные автостоянки - до 9 эт. Подземные автостоянки - до 5 подземных этажей. Минимальный отступ от красной линии - 3 м. Нормы расчета стоянок автомобилей предусмотреть в соответствии с Приложением "Ж" к "СНиП 42.13330.2016. Свод правил Градостроительс- тво. Планировка и застройка городских и сельских поселений. Актуализирован- ная редакция СНиП 2.07.01- 89**. региональными и местными нормативами градостроитель- ного проектирования

2.4. Требования к назначению, параметрам и размещению объекта капитального строительства на земельном участке, на который действие градостроительного регламента не распространяется или для которого градостроительный регламент не устанавливается (за исключением случая, предусмотренного пунктом 7.1 части 3 статьи 57.3 Градостроительного кодекса Российской Федерации):

Причины отнесения земельного участка к виду земельного участка, на который действие градостроительного регламента не распространяется или для которого градостроительный регламент не устанавливается	Реквизиты акта, регулирующие его использование	Требования к использованию земельного участка	Требования к параметрам объекта капитального строительства			Требования к размещению объектов капитального строительства	
			Предельное количество этажей и (или) предельная высота зданий, строений, сооружений	Максимальный процент застройки в границах земельного участка, определяемый как отношение суммарной площади земельного участка, которая может быть застроена, ко всей площади земельного участка	Иные требования к параметрам объекта капитального строительства	Минимальные отступы от границ земельного участка в целях определения мест допустимого размещения зданий, строений, сооружений, за пределами которых запрещено строительство зданий, строений, сооружений	Иные требования к размещению объектов капитального строительства
1	2	3	4	5	6	7	8
-	-	-	-	-	-	-	-

2.5. Прелельные параметры разрешенного строительства, реконструкции объекта капитального строительства, установленные положением об особо охраняемых природных территориях, в случае выдачи градостроительного плана земельного участка в отношении земельного участка, расположенного в границах особо охраняемой природной территории:

Причины отнесения земельного участка к виду земельного участка для которого градостроительный регламент не устанавливается	Реквизиты положения об особо охраняемой природной территории	Реквизиты утверждения иного документа по планировке территории	Зонирование особо охраняемой природной территории (да/нет)						
			Функциональная зона	Виды разрешенного использования земельного участка	Требования к параметрам объекта капитального строительства			Требования к размещению объектов капитального строительства	
			Основные виды разрешенного использования земельного участка	Дополнительные виды разрешенного использования земельного участка	Предельное количество этажей и (или) предельная высота зданий, строений, сооружений	Максимальный процент застройки в границах земельного участка	Иные требования к параметрам объекта капитального строительства	Минимальные отступы от границ земельного участка в целях определения мест допустимого размещения зданий, строений, сооружений, за пределами которых запрещено строительство зданий, строений, сооружений	Иные требования к размещению объектов капитального строительства


3. Информация о расположенных в границах земельного участка объектах капитального строительства и объектах культурного наследия

#### 3.1. Объекты капитального строительства

№	Информация отсутствует									
(согласно чертежам)	(назначение объекта капитального строительства, этажность, высотность, общая площадь, планировка застройки)									
(градостроительного плана)	инвентаризационный или кадастровый номер									

#### 3.2. Объекты, включенные в единый государственный реестр объектов культурного наследия (памятников истории и культуры) народов Российской Федерации

№	Информация отсутствует									
(согласно чертежам)	(назначение объекта культурного наследия, общая площадь, планировка застройки)									
(градостроительного плана)										

(наименование органа государственной власти, принявшей решение о включении выявленного объекта культурного наследия в реестр, реквизиты этого решения)  
регистрационный номер в реестре \_\_\_\_\_ от \_\_\_\_\_ (дата)

4. Информация о расчетных показателях минимально допустимого уровня обеспеченности территории объектами коммунальной, транспортной, социальной инфраструктур и расчетных показателях максимально допустимого уровня территориальной доступности указанных объектов для населения в случае, если земельный участок расположен в границах территории, в отношении которой предусматривается осуществление деятельности по комплексному и устойчивому развитию территории:

Информация о расчетных показателях минимально допустимого уровня обеспеченности территории										
Объекты коммунальной инфраструктуры			Объекты транспортной инфраструктуры				Объекты социальной инфраструктуры			
Наименование вида объекта	Единица измерения	Расчетный показатель	Наименование вида объекта	Единица измерения	Расчетный показатель	Наименование вида объекта	Единица измерения	Расчетный показатель		
1	2	3	4	5	6	7	8	9	10	11
-	-	-	-	-	-	-	-	-	-	-

Информация о расчетных показателях максимального допустимого уровня территориальной доступности										
Наименование вида объекта	Единица измерения	Расчетный показатель	Наименование вида объекта	Единица измерения	Расчетный показатель	Наименование вида объекта	Единица измерения	Расчетный показатель		
1	2	3	4	5	6	7	8	9	10	11
-	-	-	-	-	-	-	-	-	-	-

		3в							ль
1	2	3	4	5	6	7	8	9	
-	-	-	-	-	-	-	-	-	

5. Информация об ограничениях использования земельного участка, в том числе если земельный участок полностью или частично расположен в границах зон с особыми условиями использования территории  
Разработка проектной документации, строительство и реконструкция объектов капитального характера осуществляется в соответствии с Федеральным законом от 21.12.1994 N 59-ФЗ "О пожарной безопасности" Федеральным законом от 23.07.2008 N 133-ФЗ "Технический регламент о требованиях пожарной безопасности при выполнении требований пожарной безопасности установленных техническими регламентами, принятыми в соответствии с Федеральным законом от 27.12.2002 N 184-ФЗ "О техническом регулировании" и минимальных стандартов по границам земельного участка, и пределах которых разрешается строительство объектов капитального строительства в соответствии с Постановлением Главного государственного санитарного врача РФ от 25.09.2007 N 74 "О введении в действие новой редакции санитарно-эпидемиологических правил и нормативов СанПин 2.2.1.1200-03 "Санитарно-защитные зоны и санитарная классификация предприятий, сооружений иных объектов" (Зарегистрировано в Министерстве Российской Федерации по гигиене и труду 25.10.2008 N 1095)

Гребущее количество минимальное, следует определять в соответствии с региональными нормативами градостроительного проектирования Сахалинской области (утв. Приказом Министерства архитектуры и градостроительства Сахалинской области от 24.06.2019 N 39-Д1-И).

Размещение объектов в санитарно-защитных зонах осуществляется в соответствии с постановлением Главного государственного санитарного врача РФ от 25.09.2007 N 74 (ред. от 25.04.2014) "О введении в действие новой редакции санитарно-эпидемиологических правил и нормативов СанПин 2.2.1.1200-03 "Санитарно-защитные зоны и санитарная классификация предприятий, сооружений иных объектов" (Зарегистрировано в Министерстве Российской Федерации по гигиене и труду 25.10.2008 N 1095)

В пределах зоны санитарной охраны источником возникновения в подземной водопроводной линьке разнородный водозабор III - новая размываемая скважина осуществляется в соответствии СанПин 2.1.4.1110-02.

#### Прибрежная территория:

Четвертая полоса прибрежной территории аэродрома Южно-Сахалинск (Холмогоры), часть 7 (сектор 7). Реестр земель с особыми условиями использования Зоны ограничения от аэроп.

Ограничения: Ограничения использования объектов недвижимости и осуществления деятельности: 1) Ограничения распространяются в зависимости от местоположения объектов: 2) Высота объектов не должна превышать максимальную абсолютную отметку верха и платформы Н-60,00 м-05,00 м в Балтийской системе высот 1977 г.; 3) Запрещается размещение радиопередающих средств (объектов), работающих в диапазоне частот 3957 МГц-6493 МГц, 3 МГц-300 МГц, 0,190 МГц - 1,250 МГц, 75 МГц, 963 МГц-1213 МГц, 2700 МГц-2900 МГц, 329 МГц-335 МГц; 4) Размещение новых и реконструкция существующих объектов сооружений допускается при наличии документов, подтверждающих отсутствие опасности объектов на безопасность полетов и на работу срезов объектов РГОТ и авиационной электросвязи.

Площадь земельного участка, покрываемая зоной с особыми условиями использования территории, составляет 2804 км<sup>2</sup>.

Четвертая полоса прибрежной территории аэродрома Южно-Сахалинск (Холмогоры). Реестр земель с особыми условиями использования Зоны ограничения от аэрор.

Ограничения: Ограничения использования объектов недвижимости и осуществления производственной деятельности: 1) Запрещается размещать открытую промышленную деятельность машинных производственных объектов, расположенных вблизи аэропорта, фундаменты которых должны находить на безопасность полетов воздушных судов; 2) Высота объекта и разницы зон горизонта при координировании зон горизонта опасности производственных объектов не должны превышать абсолютную максимальную отметку верха 168,20 м в Балтийской системе высот 1977 года и допустимые абсолютные максимальные отметки верха, установленные в границах полосы РГО; 3) Ограничения распространяются на строящиеся (проектируемые) и реконструируемые машины производственные объекты;

Площадь земельного участка, покрываемая зоной с особыми условиями использования территории, составляет 2504 км<sup>2</sup>.

Седьмая полоса прибрежной территории аэродрома Южно-Сахалинск (Холмогоры), часть 3 (сектор по фактору опасности воздействия с экологической стороны земель земельного фонда в исключительном порядке). Реестр земель с особыми условиями использования Зоны ограничения от аэрор.

#### Ограничения:

Площадь земельного участка, покрываемая зоной с особыми условиями использования территории, составляет 2504 км<sup>2</sup>.

Шестая полоса прибрежной территории аэродрома Южно-Сахалинск (Холмогоры). Реестр земель с особыми условиями использования Зоны ограничения от аэрор.

**Границы:** Ограничение использования объектов недвижимости и осуществление способствующие деятельности: 1) Запрещается размещать объекты зверофермистики (фермы, скотобойни, мясокомбинаты, спиртовые и т.д.); места сконцентрированных выбросов минеральных отходов, свалки промышленных отходов; новые водопады, реки, борозды скотогигиенических мусорожигательных и мусороперерабатывающих заводов, объекты сортировки мусора; 2) запрещается осуществлять деятельность способствующую привнесению в местную склонность грызунов и перепахивание сельскохозяйственных полей с зерновыми культурами в дневное время; допущение проникновение высокой береговой и прибрежной растительности, вытаскивание скота;.

(Площадь земельного участка, покрытая зоной с особыми условиями использования территории, составляет 2504 м<sup>2</sup>)

- Третья подzonка приэрозионной территории аэродрома Южно-Сахалинск (Хомутово), часть 1 (сектор 1). Реестр зон с особыми условиями использования/разделение границ от зон:

**Границы:** Ограничение использования объектов недвижимости и осуществления способствующие деятельности: 1) Граница объектов Н-168.20 и Балтийской системы высот 1977 обгонную отметку верха рас пространяется на новые и реконструируемые объекты сооружения..

(Площадь земельного участка, покрытая зоной с особыми условиями использования территории, составляет 2504 м<sup>2</sup>)

- Седьмая подzonка приэрозионной территории аэродрома Южно-Сахалинск (Хомутово), часть 1 (контур по фактору шумового воздействия с максимальным уровнем шума для дневного времени суток 50 дБА-60 дБА) тип зоны: Охранная зона транспорта. Реестр зон с особыми условиями использования/Зоны огранич от зон:

**Границы:** Ограничение использования объектов недвижимости и осуществления деятельности: Запрещается размещать планируемую застройку на территории бывшего и санатория..

(Площадь земельного участка, покрытая зоной с особыми условиями использования территории, составляет 2504 м<sup>2</sup>)

6. Информация о границах зон с особыми условиями использования территорий, если земельный участок полностью или частично расположены в границах таких зон:

Перечень координат характерных точек в системе координат, используемой для ведения Единого государственного реестра недвижимости		
Обозначение (номер) характерной точки	X	Y
1	2	3
Земельный участок полностью лежит в : Зона санитарной охраны водозабора подземных вод участка подр "Энергия". Третий пояс		
2	-	-
Земельный участок полностью лежит в Приэродромная территория: Четвертая подzonка приэрозионной территории аэродрома Южно-Сахалинск (Хомутово), часть 7 (сектор 7)		
3	-	-
Земельный участок полностью лежит в Приэродромная территория: Пятая подzonка приэрозионной территории аэродрома Южно-Сахалинск (Хомутово)		
4	-	-
Земельный участок полностью лежит в Приэродромная территория: Седьмая подzonка приэрозионной территории аэродрома Южно-Сахалинск (Хомутово), часть 3 (контур по фактору шумового воздействия с максимальным уровнем шума для дневного времени суток 65-70 дБА)		
5	-	-
Земельный участок полностью лежит в Приэродромная территория: Шестая подzonка приэрозионной территории аэродрома Южно-Сахалинск (Хомутово)		
6	-	-
Земельный участок полностью лежит в Приэродромная территория: Третья подzonка приэрозионной территории аэродрома Южно-Сахалинск (Хомутово), часть 1 (сектор 1)		
7	-	-
Земельный участок полностью лежит в Приэродромная территория: Седьмая подzonка приэрозионной территории аэродрома Южно-Сахалинск (Хомутово), часть 1 (контур по фактору шумового воздействия с максимальным уровнем шума для дневного времени суток 50 дБА-60 дБА); тип зоны: Охранная зона транспорта		
8	-	-
1	10138,64	10925,54
2	10137,39	10914,20
3	10135,91	10908,95
4	10135,90	10908,90

5	10135,88	10908,86
6	10135,87	10908,82
7	10132,20	10893,29
8	10132,20	10893,28
9	10132,20	10893,28
10	10132,20	10893,27
11	10127,67	10873,58
12	10133,53	10872,26
13	10138,04	10891,92
Санитарно-защитная зона предприятий, сооружений и иных объектов: Дом быта, Прачечная, Химчистка		
1	10108,68	10919,67
2	10108,58	10918,00
3	10108,43	10916,33
4	10108,22	10914,68
5	10103,05	10878,45
6	10102,83	10877,04

7. Информация о границах публичных сервисов: Информация отсутствует

Обозначение (номер) характерной точки	Перечень координат характерных точек в системе координат, используемой для ведения Единого государственного реестра недвижимости	
	X	Y
-	-	-

8. Номер и (или) наименование элемента планировочной структуры, в границах которого расположена земельный участок

9. Информация о технических условиях подключения (технологического присоединения) объектов капитального строительства к системам инженерно-технического обеспечения, определенных с учетом программ комплексного развития систем коммунальной инфраструктуры поселения, городского округа

10. Реквизиты нормативных правовых актов субъекта Российской Федерации, муниципальных правовых актов, устанавливающих требования к благоустройству территории  
Решение городской Думы города Южно-Сахалинска № 177/12-15-5 от 24.06.2015 Об утверждении Правил благоустройства территории городского округа «Город Южно-Сахалинск»

11. Информация о красных линиях:

Обозначение (номер) характерной точки	Перечень координат характерных точек в системе координат, используемой для ведения Единого государственного реестра недвижимости	
	X	Y
1	10133,30	10916,80
2	10069,05	10923,67
3	10025,57	10887,40
4	10077,90	10880,70
5	10134,73	10872,39