



Чертеж межевания территории (второй этап)

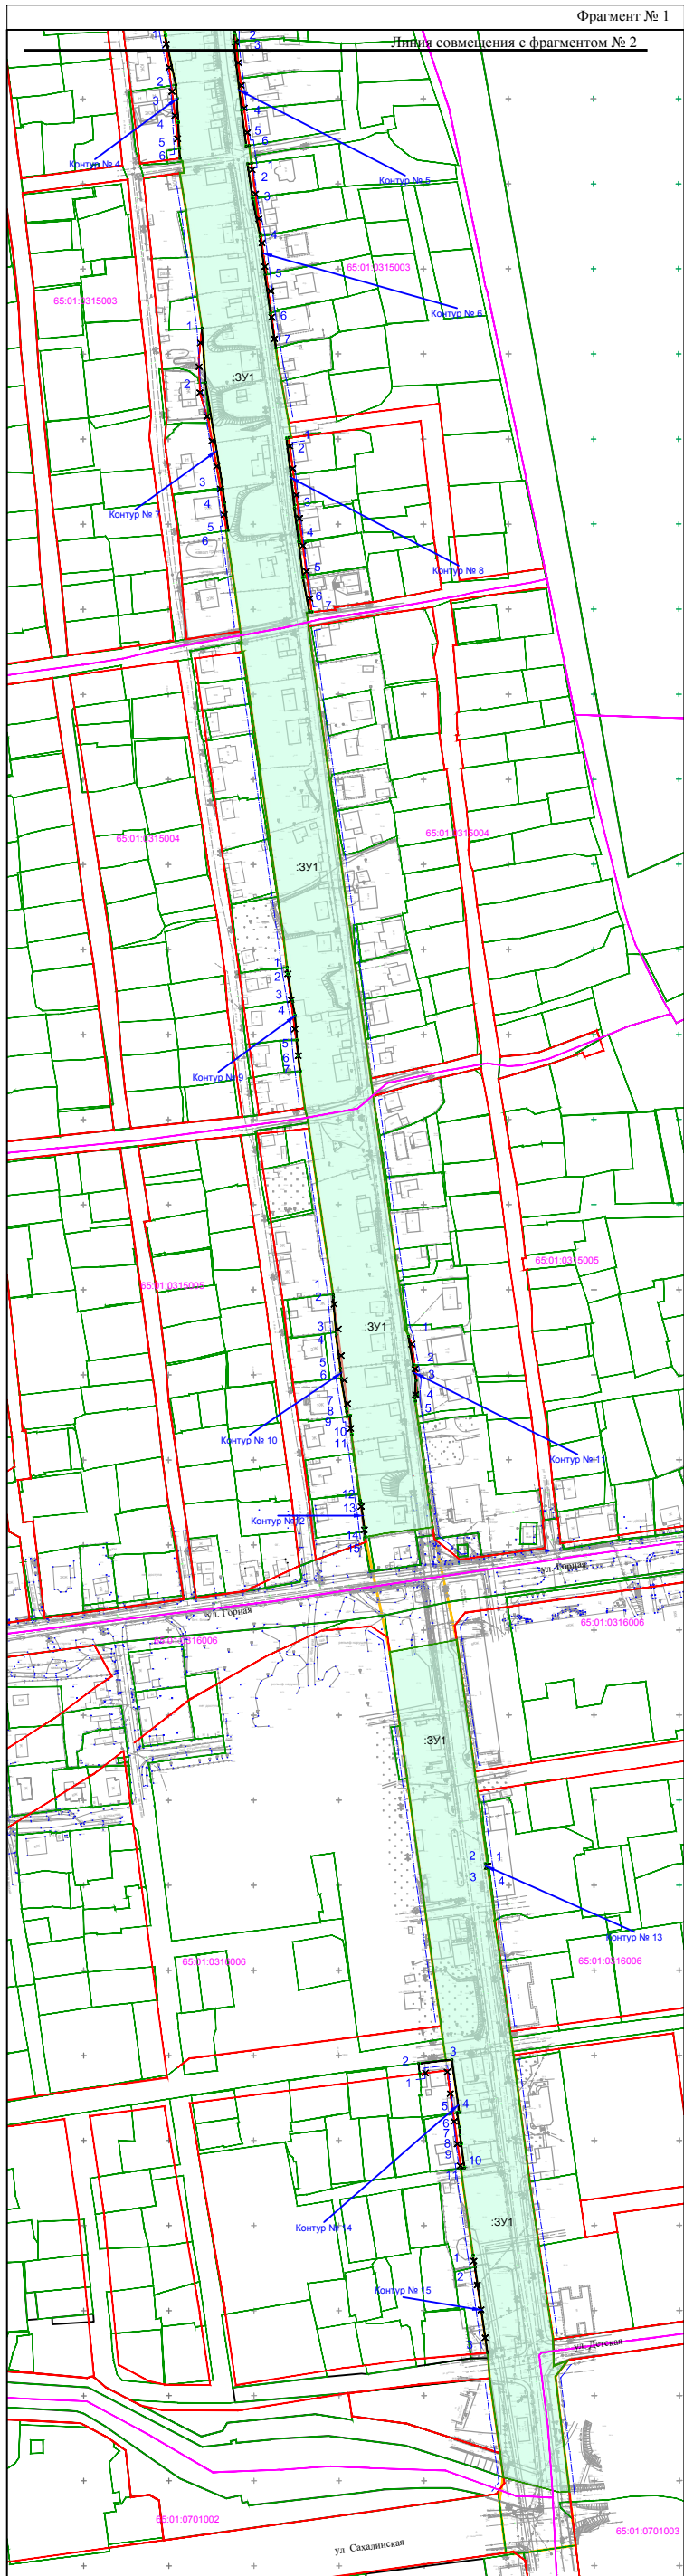

M1:2000

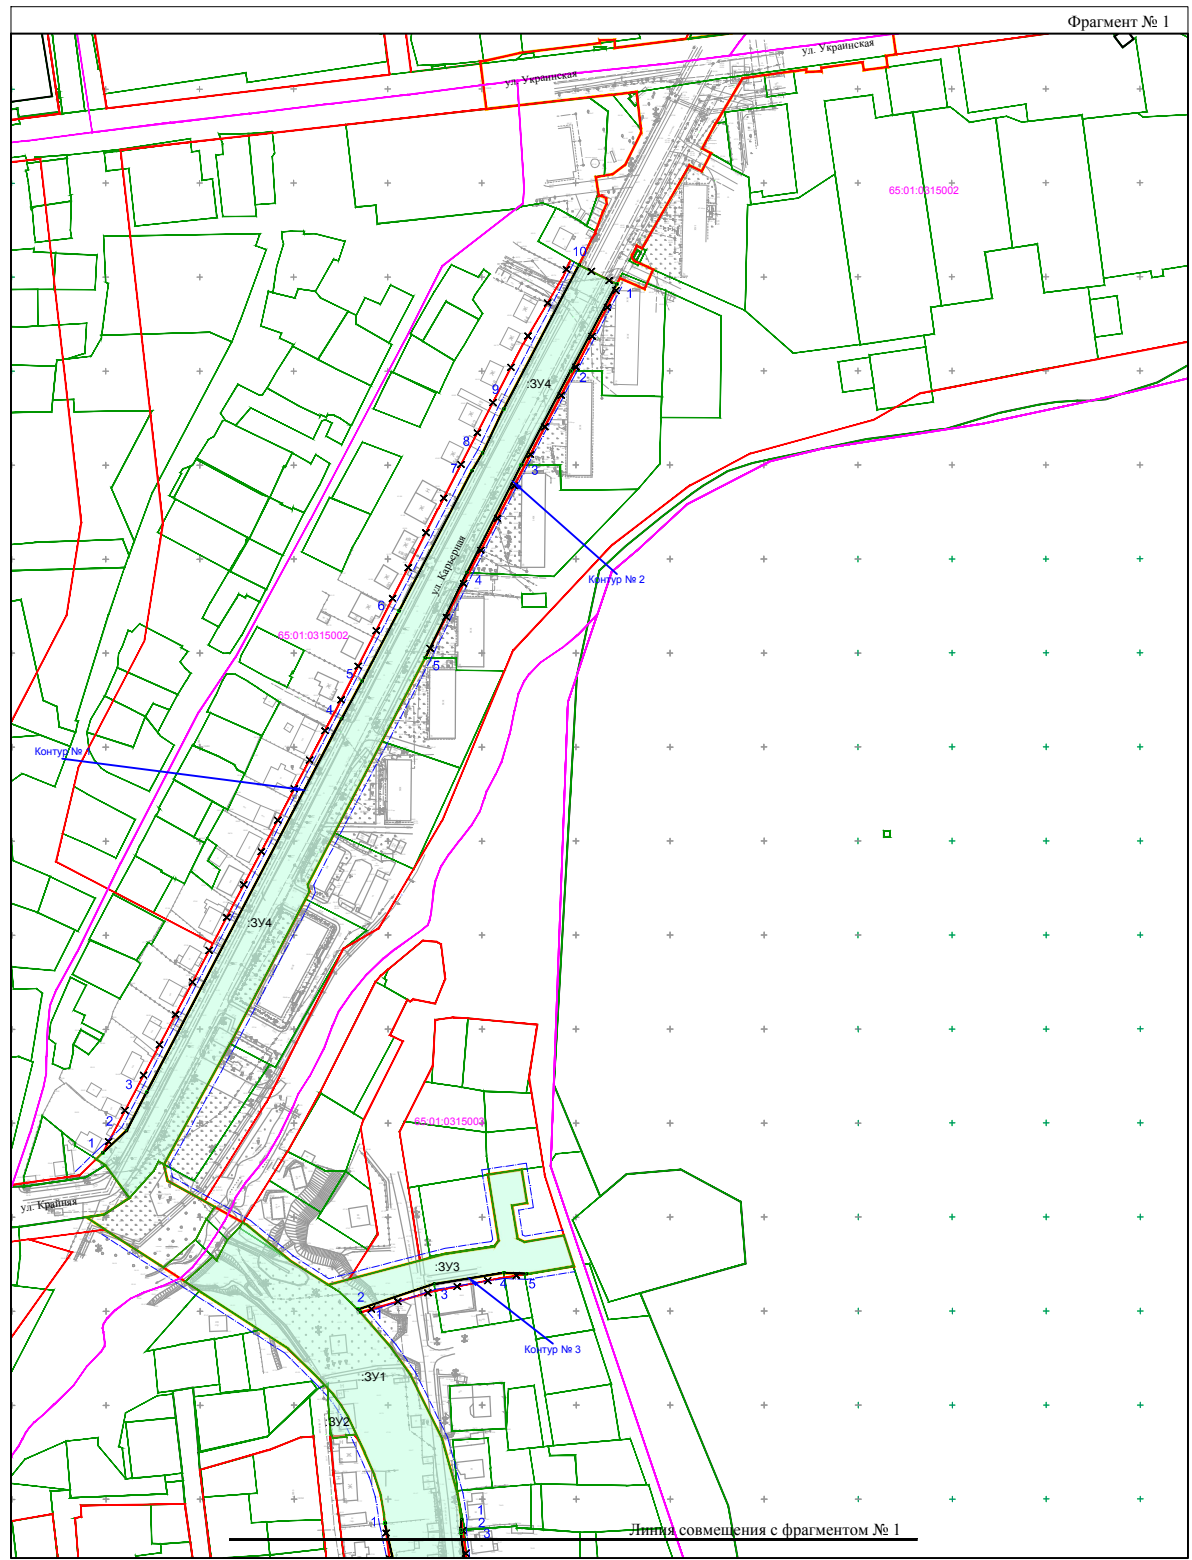

M1:2000

УСЛОВНЫЕ ОБОЗНАЧЕНИЯ

- красные линии (установленные)
- красные линии (устанавливаемые)
- красные линии (отменяемые)
- граница кадастрового квартала
- линии отступа от красных линий
- границы образуемых земельных участков, которые после образования будут относиться к территориям общего пользования
- границы планируемого элемента планировочной структуры
- :ЗУ1 - условный номер образуемого земельного участка
- 65.01.0702002.83 - номер земельного участка, сведения о котором внесены в единый государственный реестр недвижимости
- 65.01.0000000 - номер кадастрового квартала
- 10 - номер характерной точки устанавливаемой красной линии

Примечание:
1. Подготовка документации по планировке территории выполнена на топографической съемке масштаба 1:500, предоставленная Заказчиком работ в лице Департамента архитектуры и градостроительства города Южно-Сахалинска.

202-03/2023-ПМТ-1					
Внесение изменений в проект межевания территории, предусматривающей размещение линейного объекта «Улица Комсомольская (на участке от ул. Сахалинская до ул. Украинская)», утвержденный постановлением администрации города Южно-Сахалинска от 24.07.2019 № 2160-па					
Изм.	Кол.	Лист	№ док.	Подпись	Дата
Разработ.	Ким Е.С.				
Пров.	Рада С.Ю.				
Н. контр.	Рада С.Ю.				
Проект межевания территории Основная часть				Стадия	Лист
Чертеж межевания территории (второй этап)				ПМТ	2
ИП Рада С.Ю. г. Южно-Сахалинск				Листов	2

Формат А1