


ПРОЕКТ ПЛАНИРОВКИ С ПРОЕКТОМ МЕЖЕВАНИЯ ТЕРРИТОРИИ ГОРОДА ЮЖНО-САХАЛИНСКА В ГРАНИЦАХ:  
УЛ. УКРАИНСКАЯ - УЛ. ЦЕНТРАЛЬНАЯ - УЛ. САРАНСКАЯ - УЛ. ОСЕННЯЯ - УЛ ЗОЛОТАЯ

ЧЕРТЕЖ МЕЖЕВАНИЯ ТЕРРИТОРИИ (1 ЭТАП) М 1:1000

Приложение №4  
УТВЕРЖДЕН  
Постановлением администрации  
города Южно-Сахалинска  
от 2021 №

СХЕМА ЭЛЕМЕНТОВ ПЛАНИРОВОЧНОЙ СТРУКТУРЫ

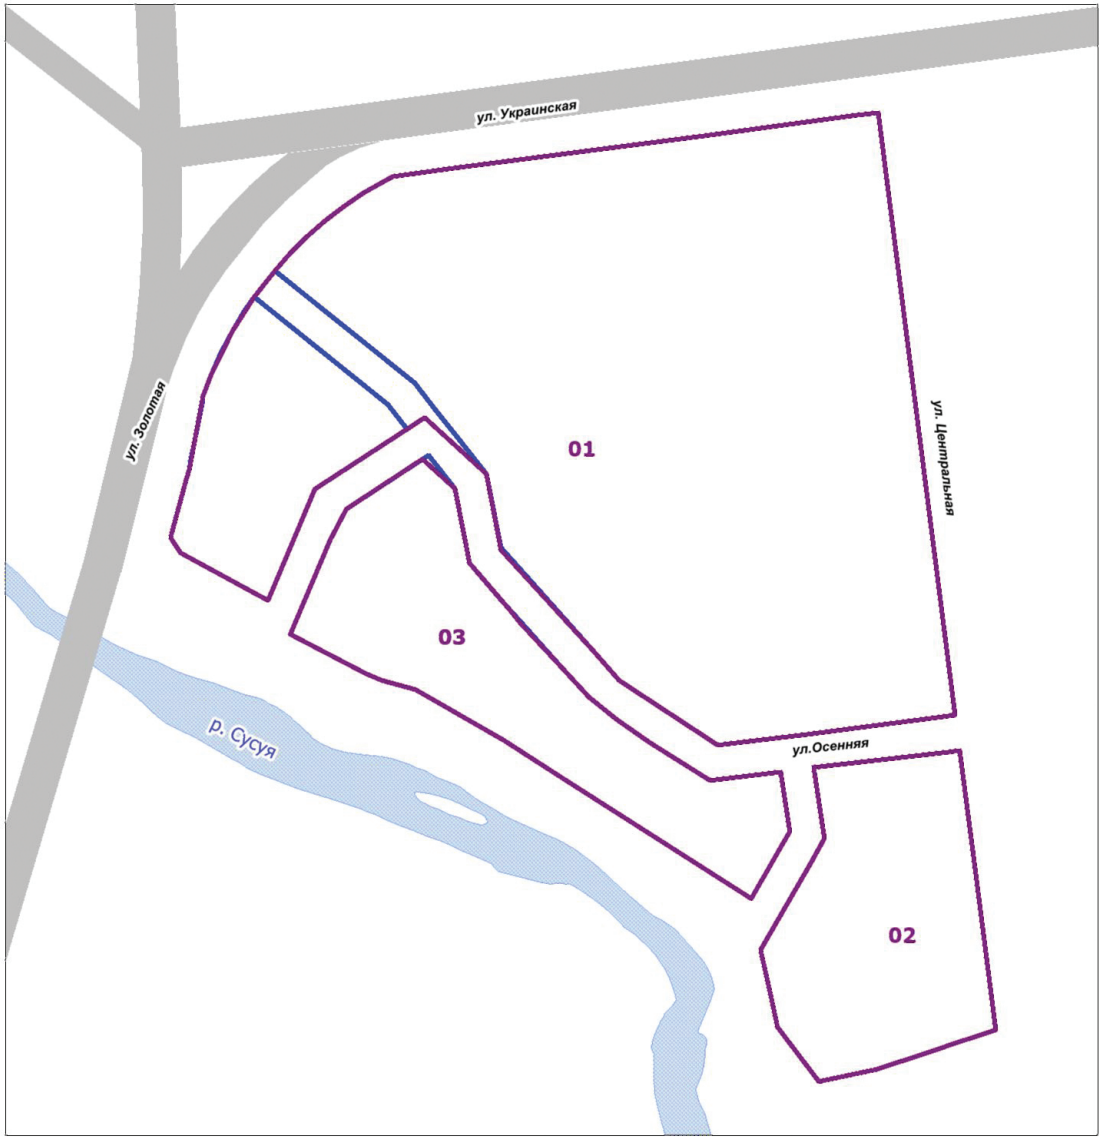

УСЛОВНЫЕ ОБОЗНАЧЕНИЯ

ГРАНИЦЫ

- Границы проектируемой территории
- Граница существующего элемента планировочной структуры
- Граница планируемого элемента планировочной структуры
- Красные линии, утвержденные в составе проекта планировки
- Номер элемента планировочной структуры
- Линии отступа от красных линий в целях определения мест допустимого размещения зданий, строений, сооружений
- Границы образуемых земельных участков, которые после образования будут относиться к территориям общего пользования
- Границы образуемых земельных участков
- Границы образуемых земельных участков, предполагаемых к изъятию для государственных или муниципальных нужд
- Условный номер образуемого земельного участка
- Границы существующих (сохраняемых) земельных участков

					Проект планировки с проектом межевания территории города Южно-Сахалинска в границах: ул. Украинская - ул. Центральная- ул. Саранская - ул. Осенняя - ул Золотая			
Изм.	Лист	№ документа	Подпись	Дата	Проект межевания территории (основная часть)	Стадия	Лист	Листов
Разраб.		Ефанова О. В.					2.1	10
Проверил		Тюняев Я. А.						
ГИП						Графическая часть Чертеж межевания территории (1 этап) М 1:1000	МКП Горархитектура г. Южно-Сахалинск	