


ПРОЕКТ ПЛАНИРОВКИ С ПРОЕКТОМ МЕЖЕВАНИЯ ТЕРРИТОРИИ ГОРОДА ЮЖНО-САХАЛИНСКА В ГРАНИЦАХ:  
УЛ. УКРАИНСКАЯ - УЛ. ЦЕНТРАЛЬНАЯ - УЛ. САРАНСКАЯ - УЛ. ОСЕННЯЯ - УЛ. ЗОЛОТАЯ

ЧЕРТЕЖ МЕЖЕВАНИЯ ТЕРРИТОРИИ (2 ЭТАП) М 1:1000

Приложение №5  
УТВЕРЖДЕН  
Постановлением администрации  
города Южно-Сахалинска  
от \_\_\_\_\_ 2021 № \_\_\_\_\_

СХЕМА ЭЛЕМЕНТОВ ПЛАНИРОВОЧНОЙ СТРУКТУРЫ

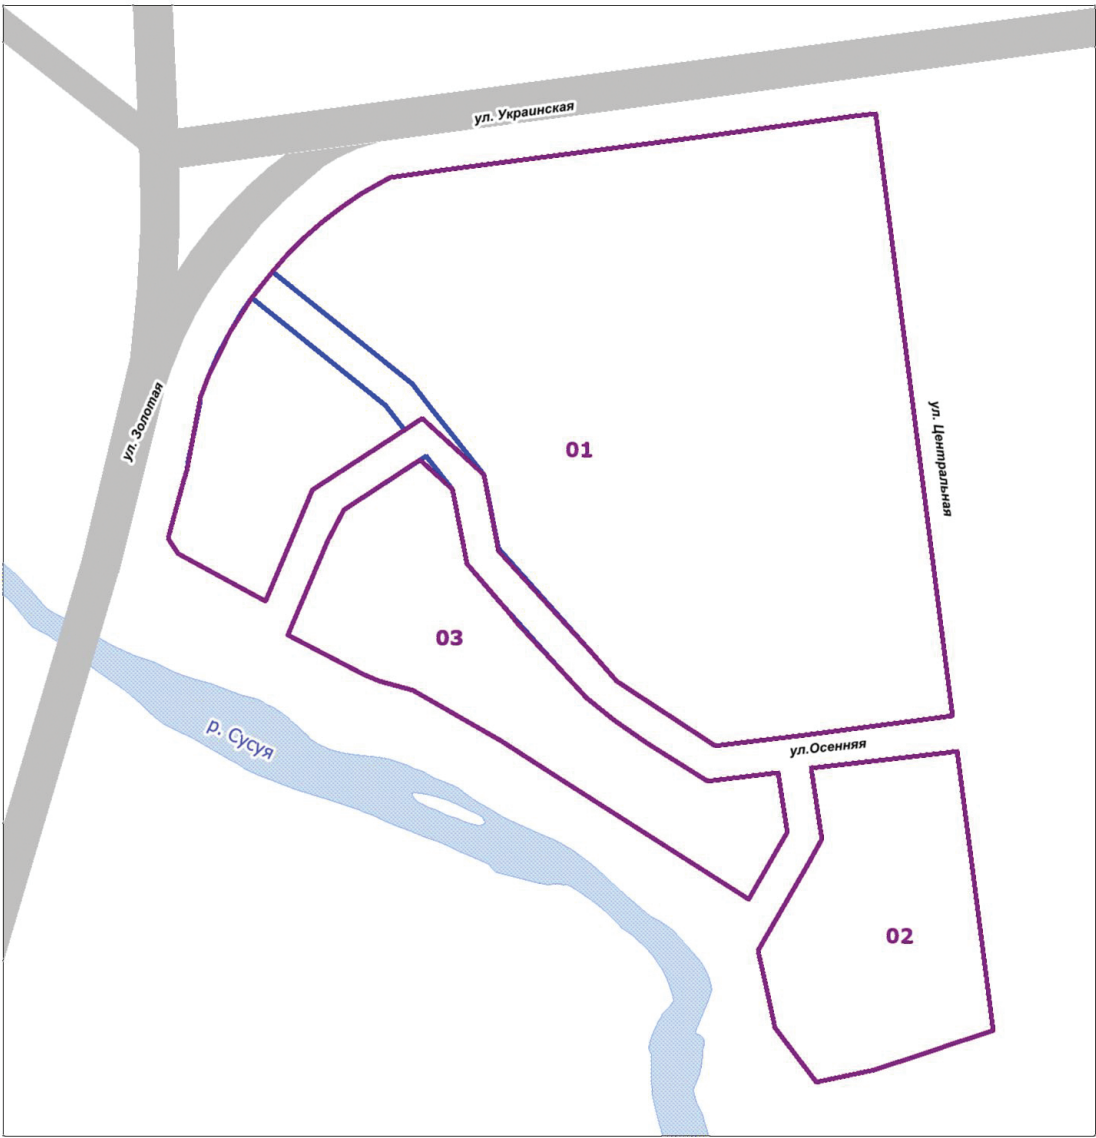

УСЛОВНЫЕ ОБОЗНАЧЕНИЯ

- ГРАНИЦЫ**
- Границы проектируемой территории
  - Граница существующего элемента планировочной структуры
  - Граница планируемого элемента планировочной структуры
  - Красные линии, утвержденные в составе проекта планировки
  - Линии отступа от красных линий в целях определения мест допустимого размещения зданий, строений, сооружений
  - Границы образуемых земельных участков, которые после образования будут относиться к территориям общего пользования
  - Границы образуемых земельных участков
  - Условный номер образуемого земельного участка
  - Границы существующих (сохраняемых) земельных участков

					Проект планировки с проектом межевания территории города Южно-Сахалинска в границах: ул. Украинская - ул. Центральная - ул. Саранская - ул. Осенняя - ул. Золотая		
Изм.	Лист	№ документа	Подпись	Дата			
Разраб.	Ефанова О. В.				Проект межевания территории (основная часть)		
Проверил	Тюняев Я. А.						
ГИП					Графическая часть Чертеж межевания территории (2 этап) М 1:1000		
					Стадия	Лист	Листов
						2.2	10
					МКП Горархитектура г. Южно-Сахалинск		