


ВНЕСЕНИЕ ИЗМЕНЕНИЙ В ПРОЕКТ ПЛАНИРОВКИ С ПРОЕКТОМ МЕЖЕВАНИЯ ЦЕНТРАЛЬНОЙ ЧАСТИ ГОРОДА ЮЖНО-САХАЛИНСКА В ГРАНИЦАХ:
ПР. ПОБЕДЫ - УЛ. ГОРЬКОГО - УЛ. ВОКЗАЛЬНАЯ - РЕКА РОГАТКА, УТВЕРЖДЕННОГО ПОСТАНОВЛЕНИЕМ АДМИНИСТРАЦИИ ГОРОДА ЮЖНО-САХАЛИНСКА
ОТ 08.05.2013 №745-ПА В ГРАНИЦАХ ПРОЕКТИРОВАНИЯ: УЛ. ЛЕНИНА - УЛ. АНТОНА БУЮКЛЫ - УЛ. ВОКЗАЛЬНАЯ - УЛ. КАРЛА МАРКСА

ЧЕРТЕЖ МЕЖЕВАНИЯ ТЕРРИТОРИИ
М 1:1 000

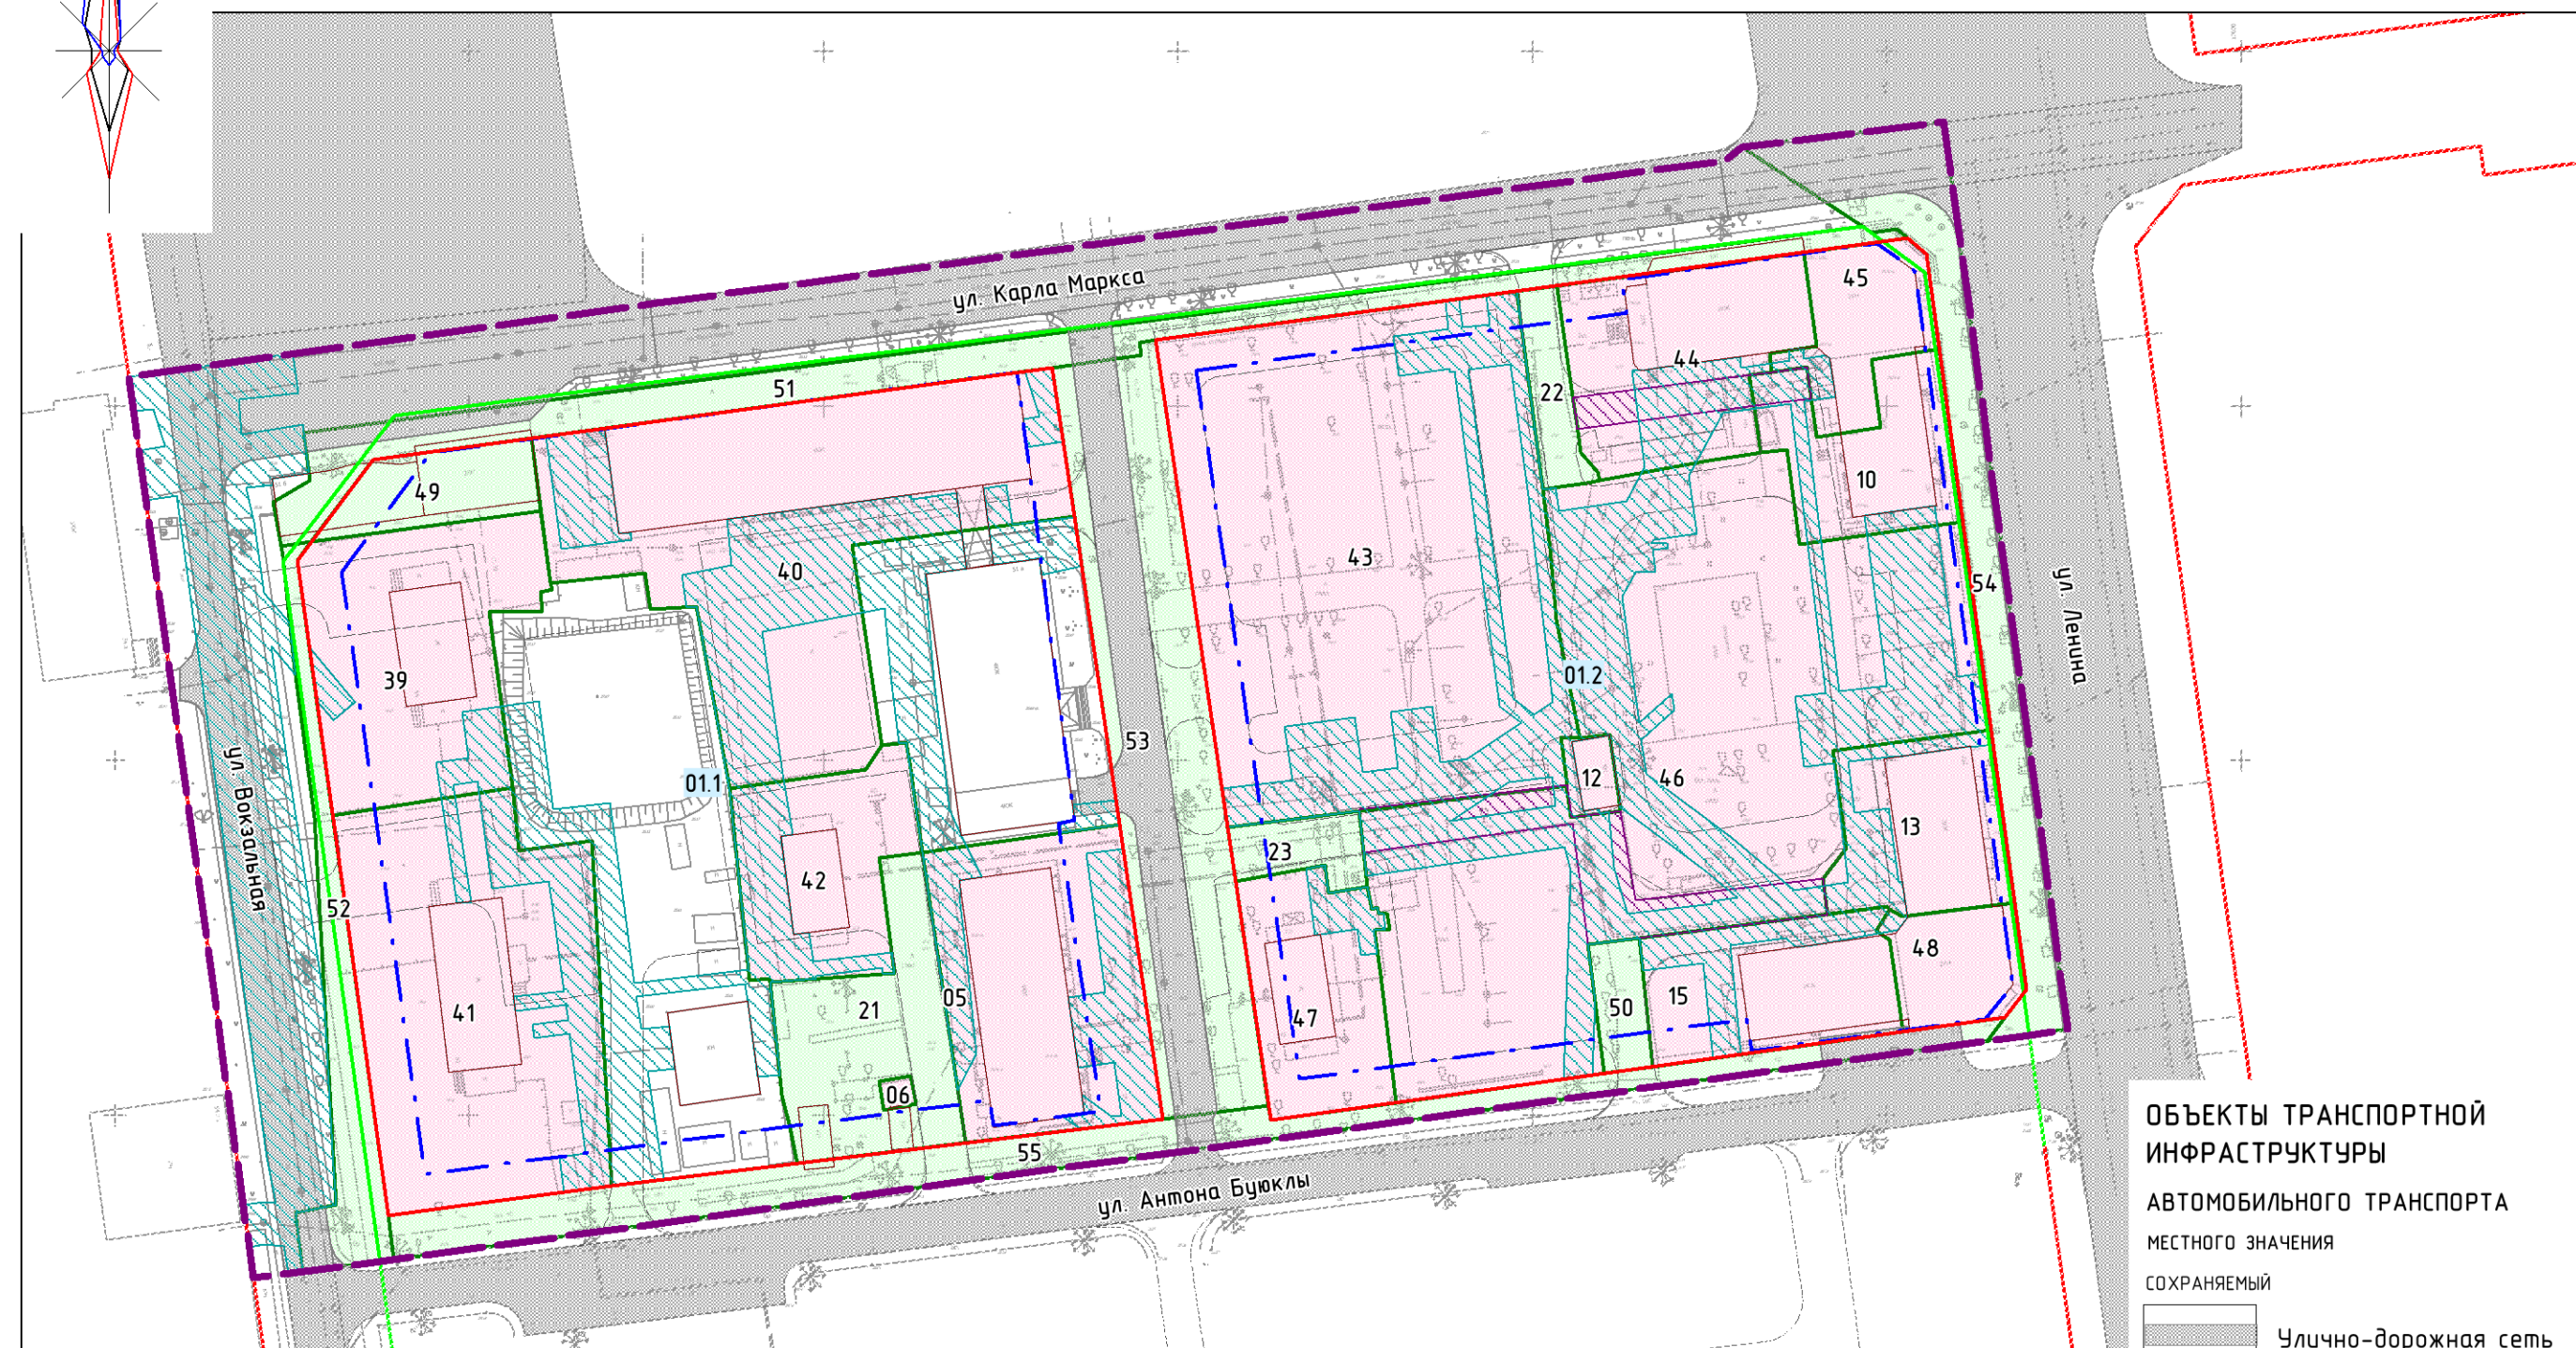

УСЛОВНЫЕ ОБОЗНАЧЕНИЯ

ГРАНИЦЫ

- Граница проектируемой территории
- Границы существующих элементов планировочной структуры
- Красные линии, утвержденные в составе проекта планировки территории (границы планируемых элементов планировочной структуры)
- 01.1 Номер элемента планировочной структуры
- Линии отступа от красных линий в целях определения места допустимого размещения зданий, строений, сооружений

ГРАНИЦЫ ЗЕМЕЛЬНЫХ УЧАСТКОВ

- Границы образуемых земельных участков
- Границы образуемых земельных участков, которые после образования будут относиться к территориям общего пользования
- 01 Условные номера образуемых земельных участков

ГРАНИЦЫ ПУБЛИЧНЫХ СЕРВИТУТОВ

- Для использования земельного участка в целях размещения инженерных сооружений
- Для прохода или проезда через земельный участок

ОБЪЕКТЫ КАПИТАЛЬНОГО СТРОИТЕЛЬСТВА

- Здания, строения, сооружения

ОБЪЕКТЫ ТРАНСПОРТНОЙ
ИНФРАСТРУКТУРЫ

АВТОМОБИЛЬНОГО ТРАНСПОРТА

МЕСТНОГО ЗНАЧЕНИЯ

СОХРАНЯЕМЫЙ

- Улично-дорожная сеть

ПЛАНИРУЕМЫЙ

- Проезды

Примечание:
Перечень и сведения о видах разрешенного использования, площади образуемых земельных участков, в том числе возможные способы их образования приведены в пояснительной записке проекта межевания.

ВНЕСЕНИЕ ИЗМЕНЕНИЙ В ПРОЕКТ ПЛАНИРОВКИ С ПРОЕКТОМ МЕЖЕВАНИЯ ЦЕНТРАЛЬНОЙ ЧАСТИ ГОРОДА ЮЖНО-САХАЛИНСКА В ГРАНИЦАХ: ПР. ПОБЕДЫ - УЛ. ГОРЬКОГО - УЛ. ВОКЗАЛЬНАЯ - РЕКА РОГАТКА, УТВЕРЖДЕННОГО ПОСТАНОВЛЕНИЕМ АДМИНИСТРАЦИИ ГОРОДА ЮЖНО-САХАЛИНСКА ОТ 08.05.2013 №745-ПА В ГРАНИЦАХ ПРОЕКТИРОВАНИЯ: УЛ. ЛЕНИНА - УЛ. АНТОНА БУЮКЛЫ - УЛ. ВОКЗАЛЬНАЯ - УЛ. КАРЛА МАРКСА



ЧЕРТЕЖ МЕЖЕВАНИЯ ТЕРРИТОРИИ

Масштаб	1 : 1 000	Директор	Кожурков О.В.	Подпись
Шифр		Архитектор	Смирнова Т.Б.	Подпись
Дата				Лист
				ПМ 01