


Чертеж межевания территории (третий этап)

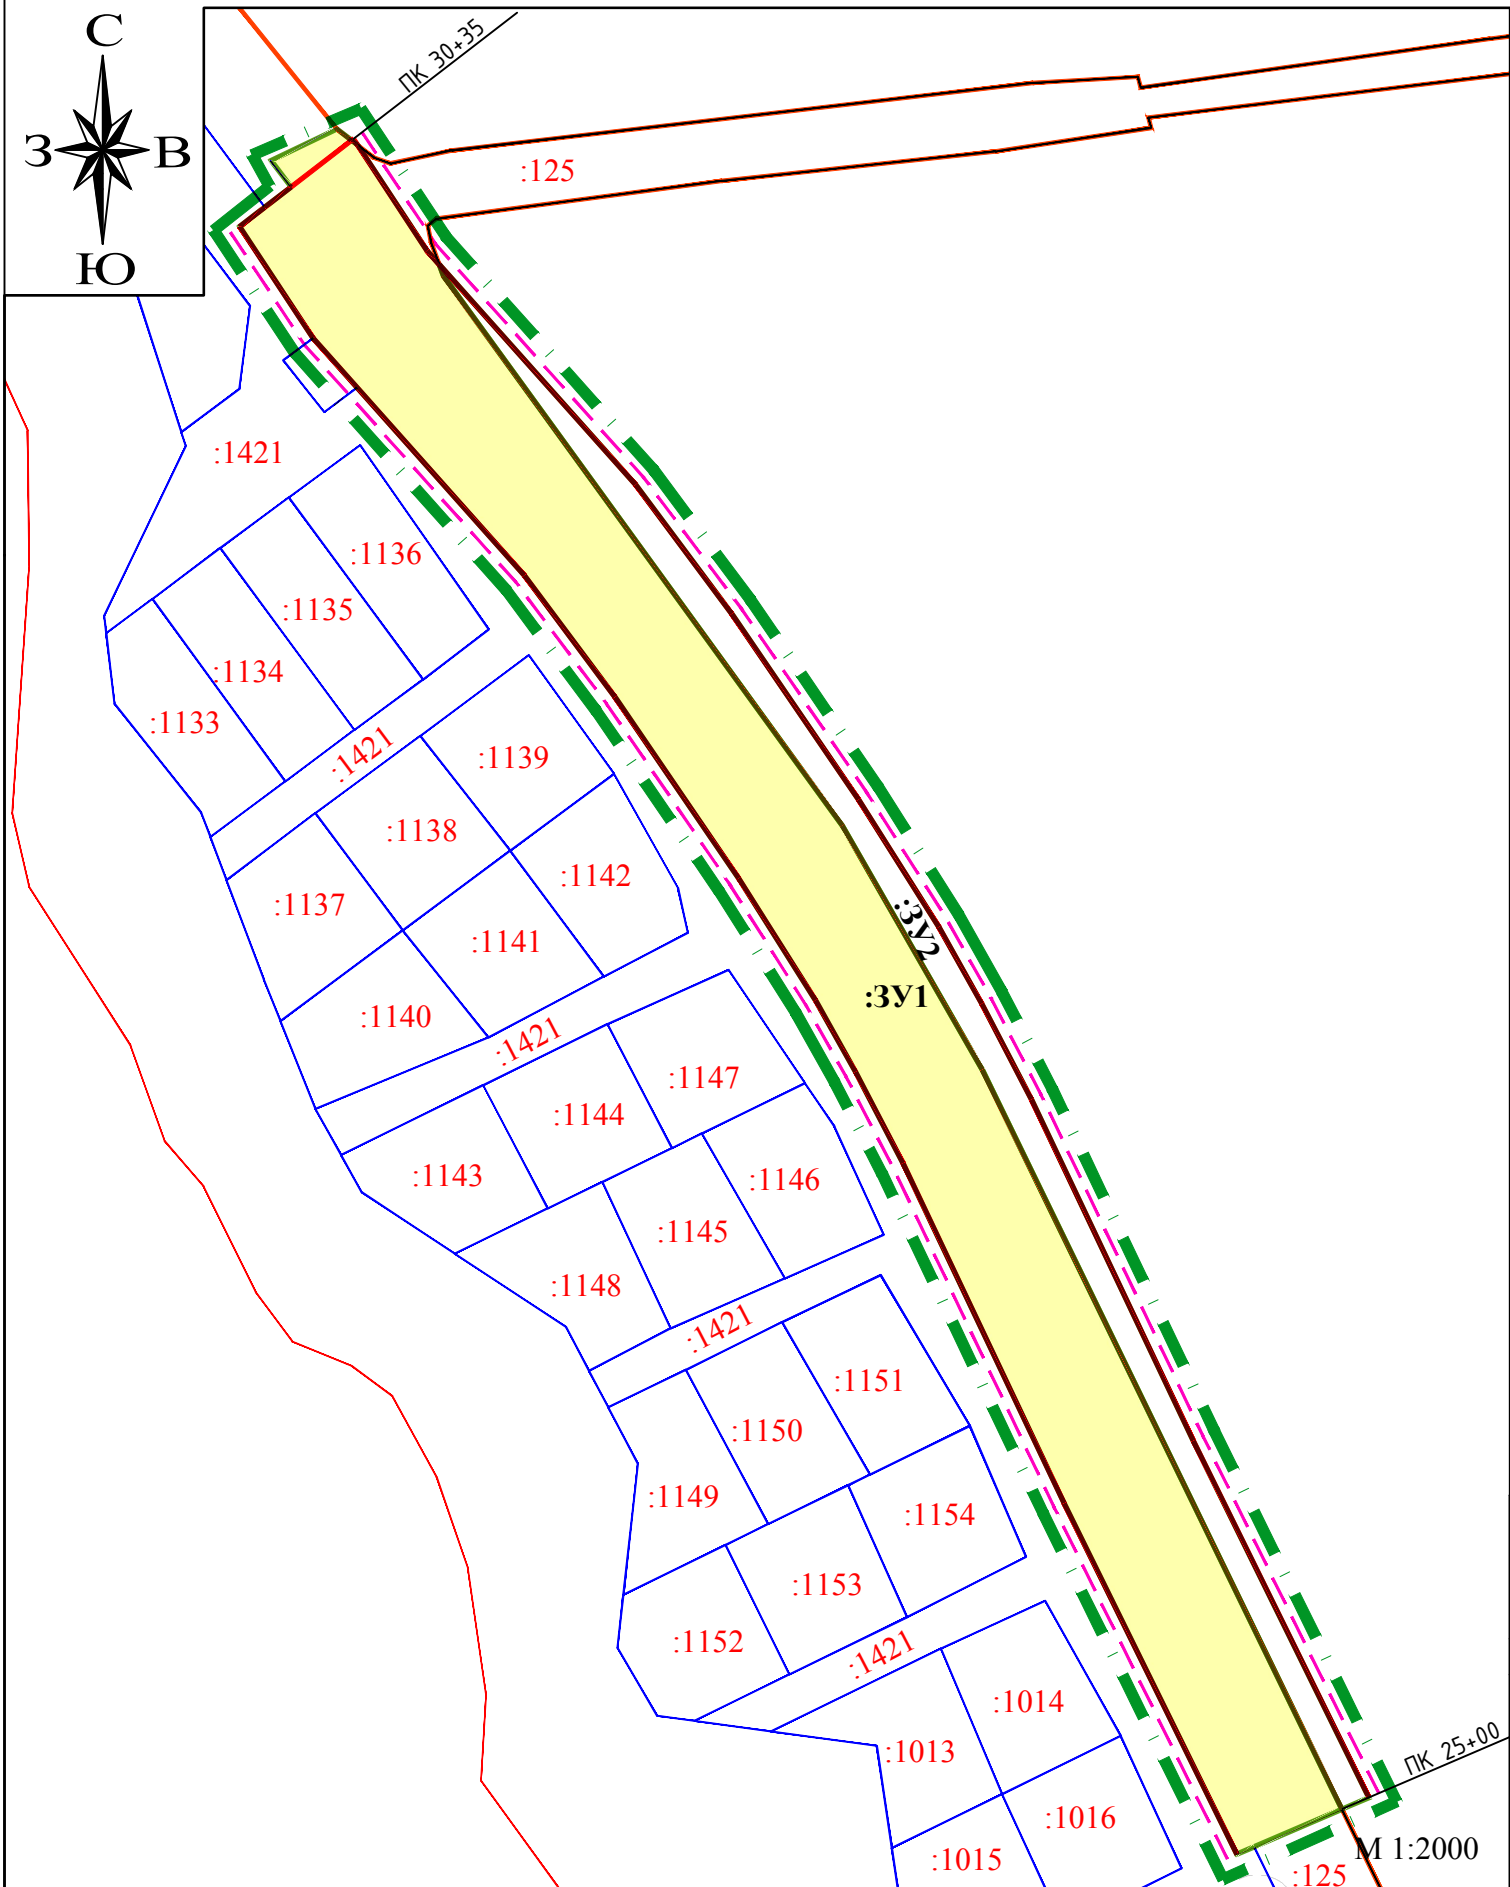

Условные графические обозначения

- граница территории, в границах которой осуществляется подготовка проекта межевания территории
  - границы земельных участков, сведения о которых содержатся в ЕГРН
  - граница села Дальнее
  - граница кадастрового квартала
  - граница города
  - линия отступа от красной линии
  - граница образуемого земельного участка
- 65:02:0000040 :2281
- красные линии

						28-04/08/2018-ПМТ-1.1		
						Проект межевания территории, предусматривающей размещение линейного объекта "Автомобильная дорога от с. Дальнее до с. Елочки" (от ПК25+00 до ПК30+35)		
Изм.	Кол.	Лист	№ док.	Подпись	Дата	Проект межевания территории Утверждаемая часть	Стадия	Лист
Разраб.		Ботин В.А.					ПМТ	4
Проверил		Ботин В.А.				Чертеж межевания территории (третий этап)		