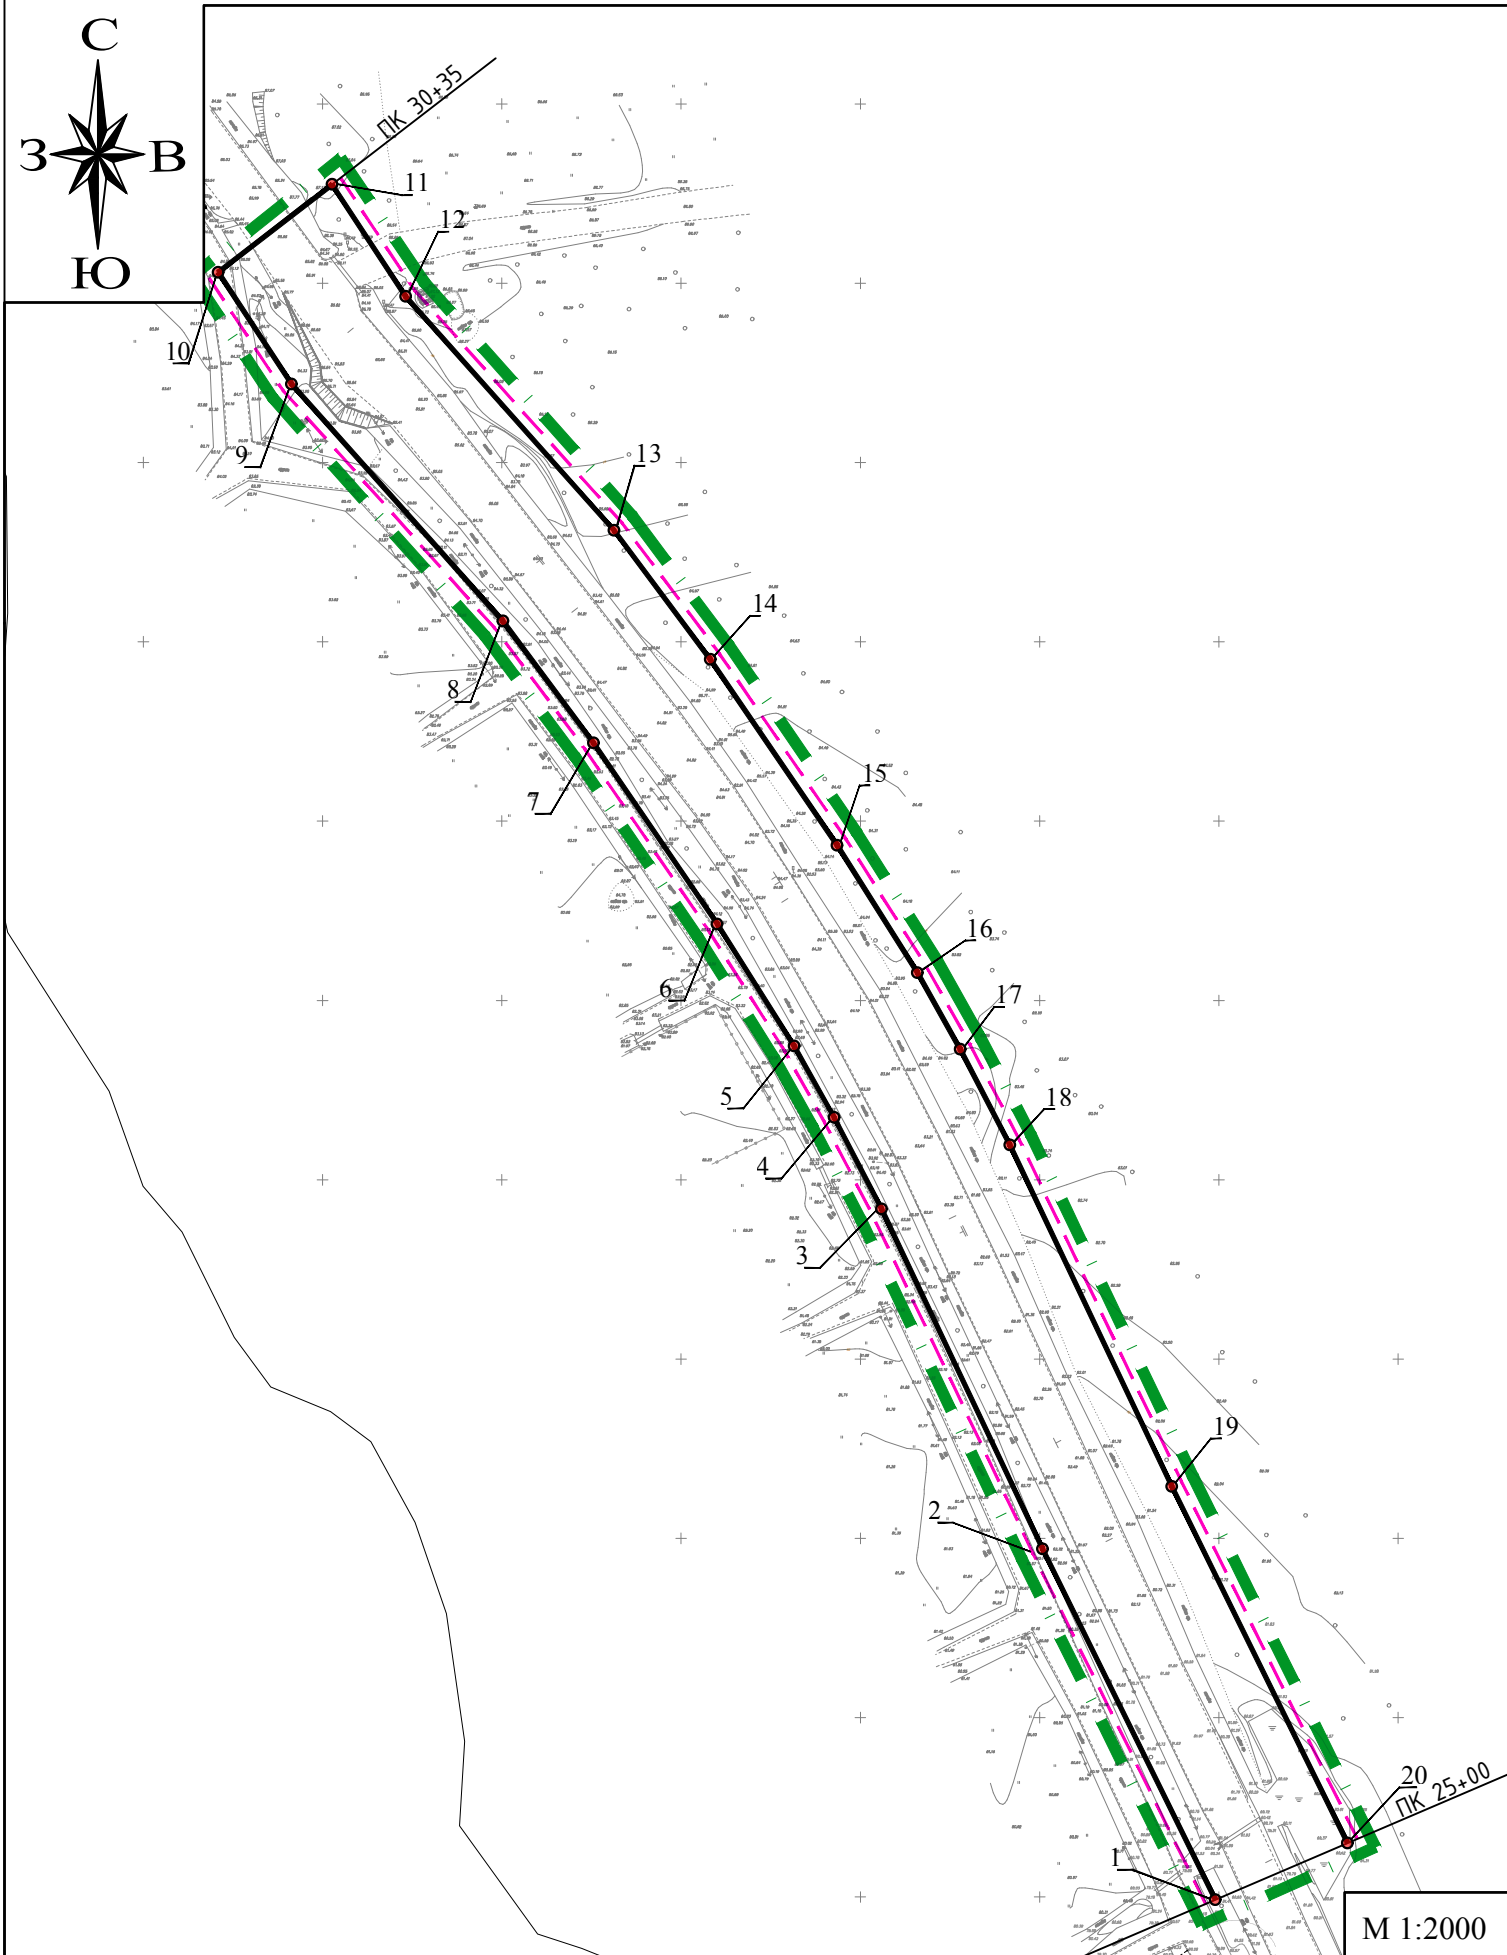




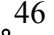

Чертеж красных линий



Перечень координат характерных точек красных линий

Номер точки	Координата X	Координата Y	Номер точки	Координата X	Координата Y
1	15749.2302	3249.033	11	16227.5289	3002.669
2	15847.1023	3200.8386	12	16196.3127	3023.1853
3	15941.8827	3155.8937	13	16131.078	3081.3222
4	15967.3685	3142.6709	14	16095.0868	3108.1591
5	15987.2992	3131.5183	15	16043.2742	3143.5131
6	16021.3275	3110.0635	16	16007.7464	3165.9133
7	16071.8486	3075.5908	17	15986.3502	3177.8859
8	16105.768	3050.2988	18	15959.6684	3191.7291
9	16171.8908	2991.3705	19	15864.508	3236.8543
10	16203.0359	2970.9008	20	15765.005	3285.8278

Условные графические обозначения

-  - граница территории, в границах которой осуществляется подготовка проекта планировки территории
-  - устанавливаемые красные линии
-  - номера характерных точек красных линий
-  - линии отступа от красных линий

Примечание:
1. перечень координат характерных точек красных линий представлен в местной системе координат города Южно-Сахалинска;
2. установленные красные линии и отменяемые красные линии в проекте отсутствуют.

						28-04/08/2018-ППТ-1.1		
						Проект планировки территории, предусматривающей размещение линейного объекта "Автомобильная дорога от с. Дальнее до с. Елочки" (от ПК25+00 до ПК30+35)		
Изм.	Кол.	Лист	N док.	Подпись	Дата	Проект планировки территории Основная (утверждаемая) часть	Стадия	Лист
Разраб.		Ботин В.А.					ППТ	1
Проверил		Ботин В.А.				Чертеж красных линий	