



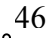

Чертеж границ зон планируемого размещения линейного объекта

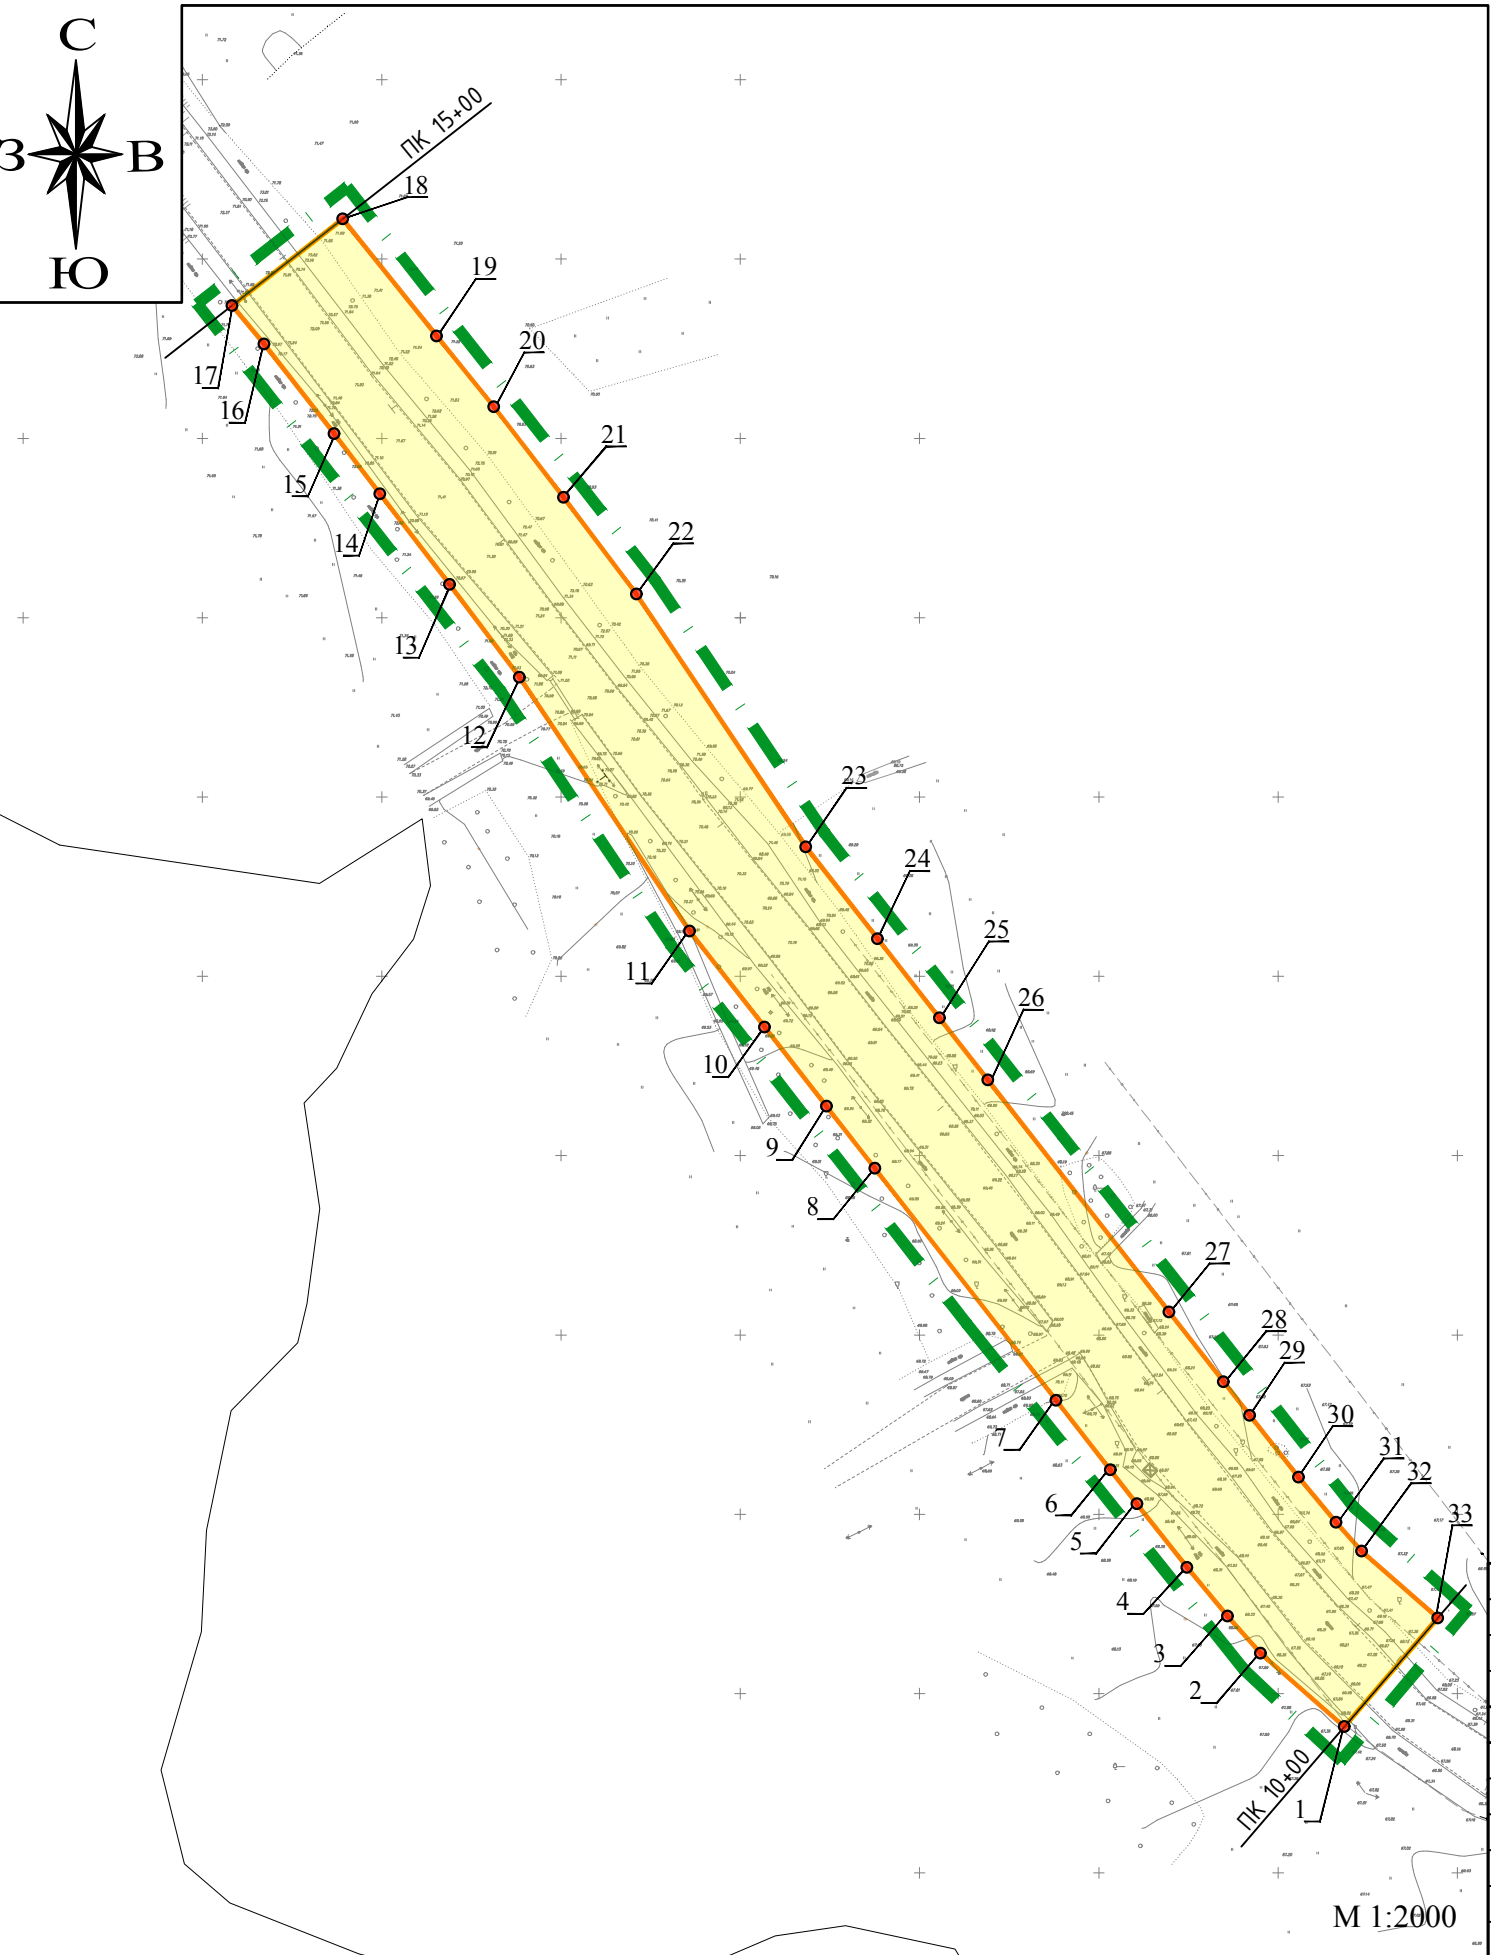

Перечень координат характерных точек границ зон планируемого размещения линейного объекта

Номер точки	Координата X	Координата Y	Номер точки	Координата X	Координата Y
1	14490.7581	4068.4465	18	14911.1688	3789.1346
2	14511.2763	4045.0921	19	14878.549	3815.322
3	14521.6133	4035.8673	20	14858.8123	3831.2636
4	14535.1732	4024.6038	21	14833.5223	3850.7476
5	14552.8926	4010.6181	22	14806.5888	3871.0414
6	14562.3518	4003.2308	23	14736.1169	3918.2775
7	14581.7616	3988.0722	24	14710.4651	3938.311
8	14646.4382	3937.5613	25	14688.3736	3955.5639
9	14663.7532	3924.0387	26	14671.0586	3969.0865
10	14685.8447	3906.7858	27	14606.382	4019.5973
11	14712.6403	3885.8591	28	14586.9722	4034.7559
12	14783.3672	3838.4415	29	14577.5941	4042.08
13	14809.28	3818.93	30	14560.3474	4055.6925
14	14834.5	3799.5	31	14547.7174	4066.1836
15	14851.28	3786.74	32	14539.7225	4073.3184
16	14876.29	3767.2	33	14521.0942	4094.5211
17	14887.0335	3758.2306			

Условные графические обозначения

-  - граница территории, в границах которой осуществляется подготовка проекта планировки территории
-  - номера характерных точек границ зон планируемого размещения линейных объектов
-  - граница зоны планируемого размещения линейного объекта

**Примечание:**  
перечень координат характерных точек границ зон планируемого размещения линейных объектов представлен в местной системе координат города Южно-Сахалинска

						25-04/08/2018-ППТ-1.1		
						Проект планировки территории, предусматривающей размещение линейного объекта "Автомобильная дорога от с. Дальнее до с. Елочки" (от ПК10+00 до ПК15+00)		
Изм.	Кол.	Лист	N док.	Подпись	Дата	Проект планировки территории Основная (утверждаемая) часть	Стадия	Лист
Разраб.		Ботин В.А.					ППТ	2
Проверил		Ботин В.А.				Чертеж границ зон планируемого размещения линейного объекта		
						