


ЧЕРТЕЖ МЕЖЕВАНИЯ ТЕРРИТОРИИ

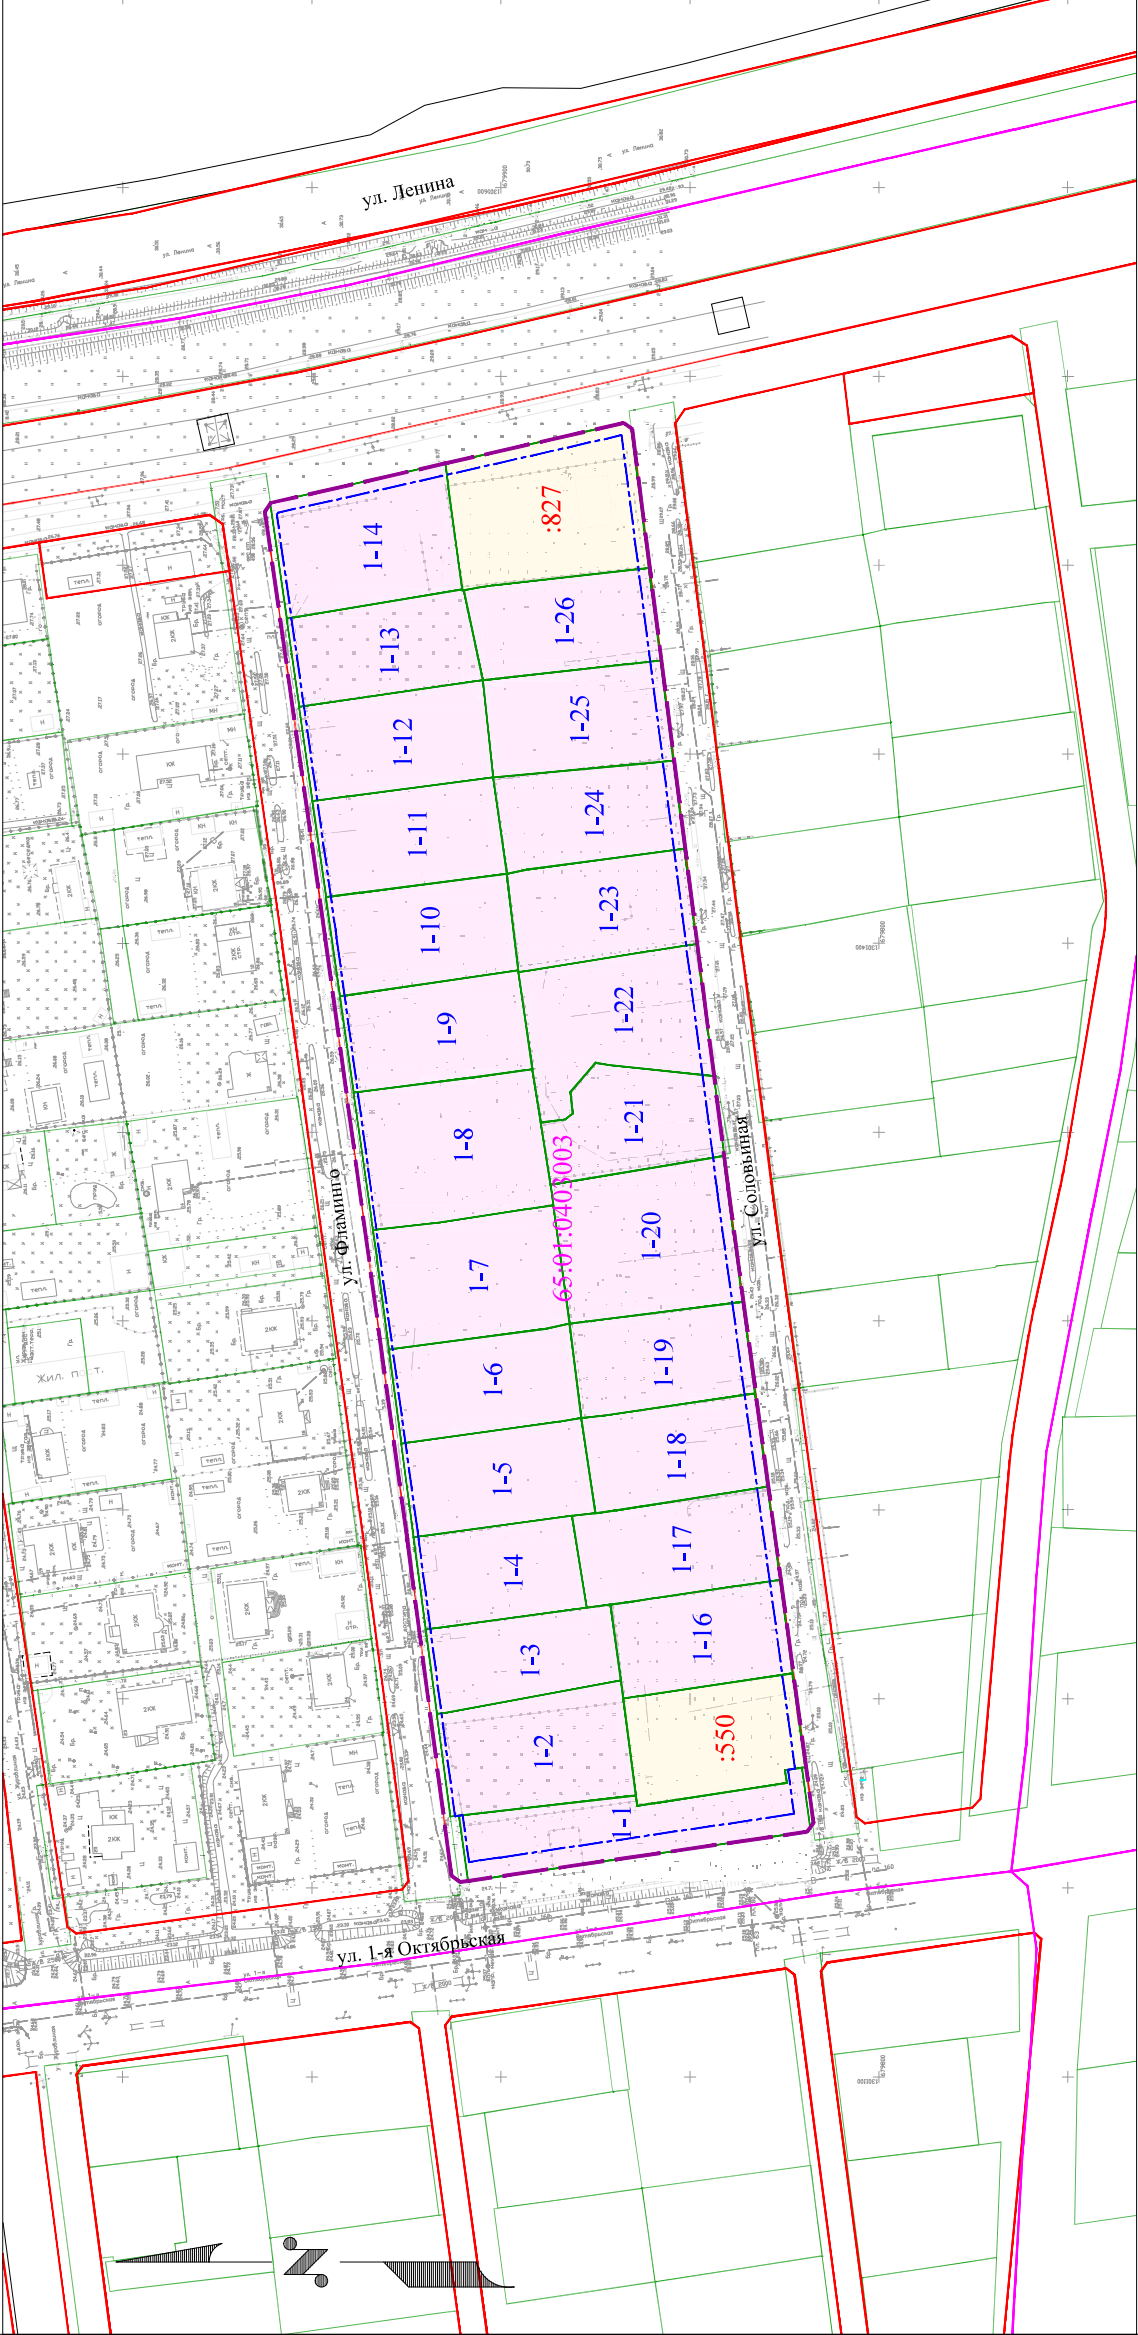

Условные графические обозначения

- границы территории проектирования
- красные линии (существующие)
- границы существующих (сохраняемых) земельных участков
- границы образуемых земельных участков
- 1-1
- 65:01:0403003

:550

- линия отступа от красных линий в целях определения места допустимого размещения зданий, строений, сооружений
- граница кадастрового квартала
- условный номер образуемого и (или) существующего земельного участка
- номер кадастрового квартала
- номер земельного участка, сведения о котором содержатся в ЕГРН

- Примечание:
1.

Проект межевания территории выполнен в системе координат МСК-65;
2.

Проект межевания территории выполнен на основании Постановления администрации города Южно-Сахалинска от 17.10.2022 № 2592-па "О подготовке проекта межевания территории юго-западного района Южно-Сахалинска в границах: ул. Фламинго - ул. Ленина - ул. Соловьяная - ул. 1-я Октябрьская";
3.

Настоящим проектом межевания территории не предусматривается изменение существующих красных линий улично-дорожной сети;
4.

Проект межевания территории выполнен на топографической съемке, подготовленной силами МКП "Горархитектура" города Южно-Сахалинска в 2023 году;
5.

Топографическая съемка выполнена в системе координат МСК-65.

				Проект межевания территории юго-западного района города Южно-Сахалинска в границах: ул. Фламинго - ул. Ленина - ул. Соловьяная - ул. 1-я Октябрьская			
Изм.	Кол.	Лист	№ док.	Подпись	Дата	Проект межевания территории Основная часть	
Разраб.		Ким Е.С.					
Проверил		Ким Е.С.					
						Чертеж межевания территории	
				ИП Рада С.Ю.		Формат А3	