
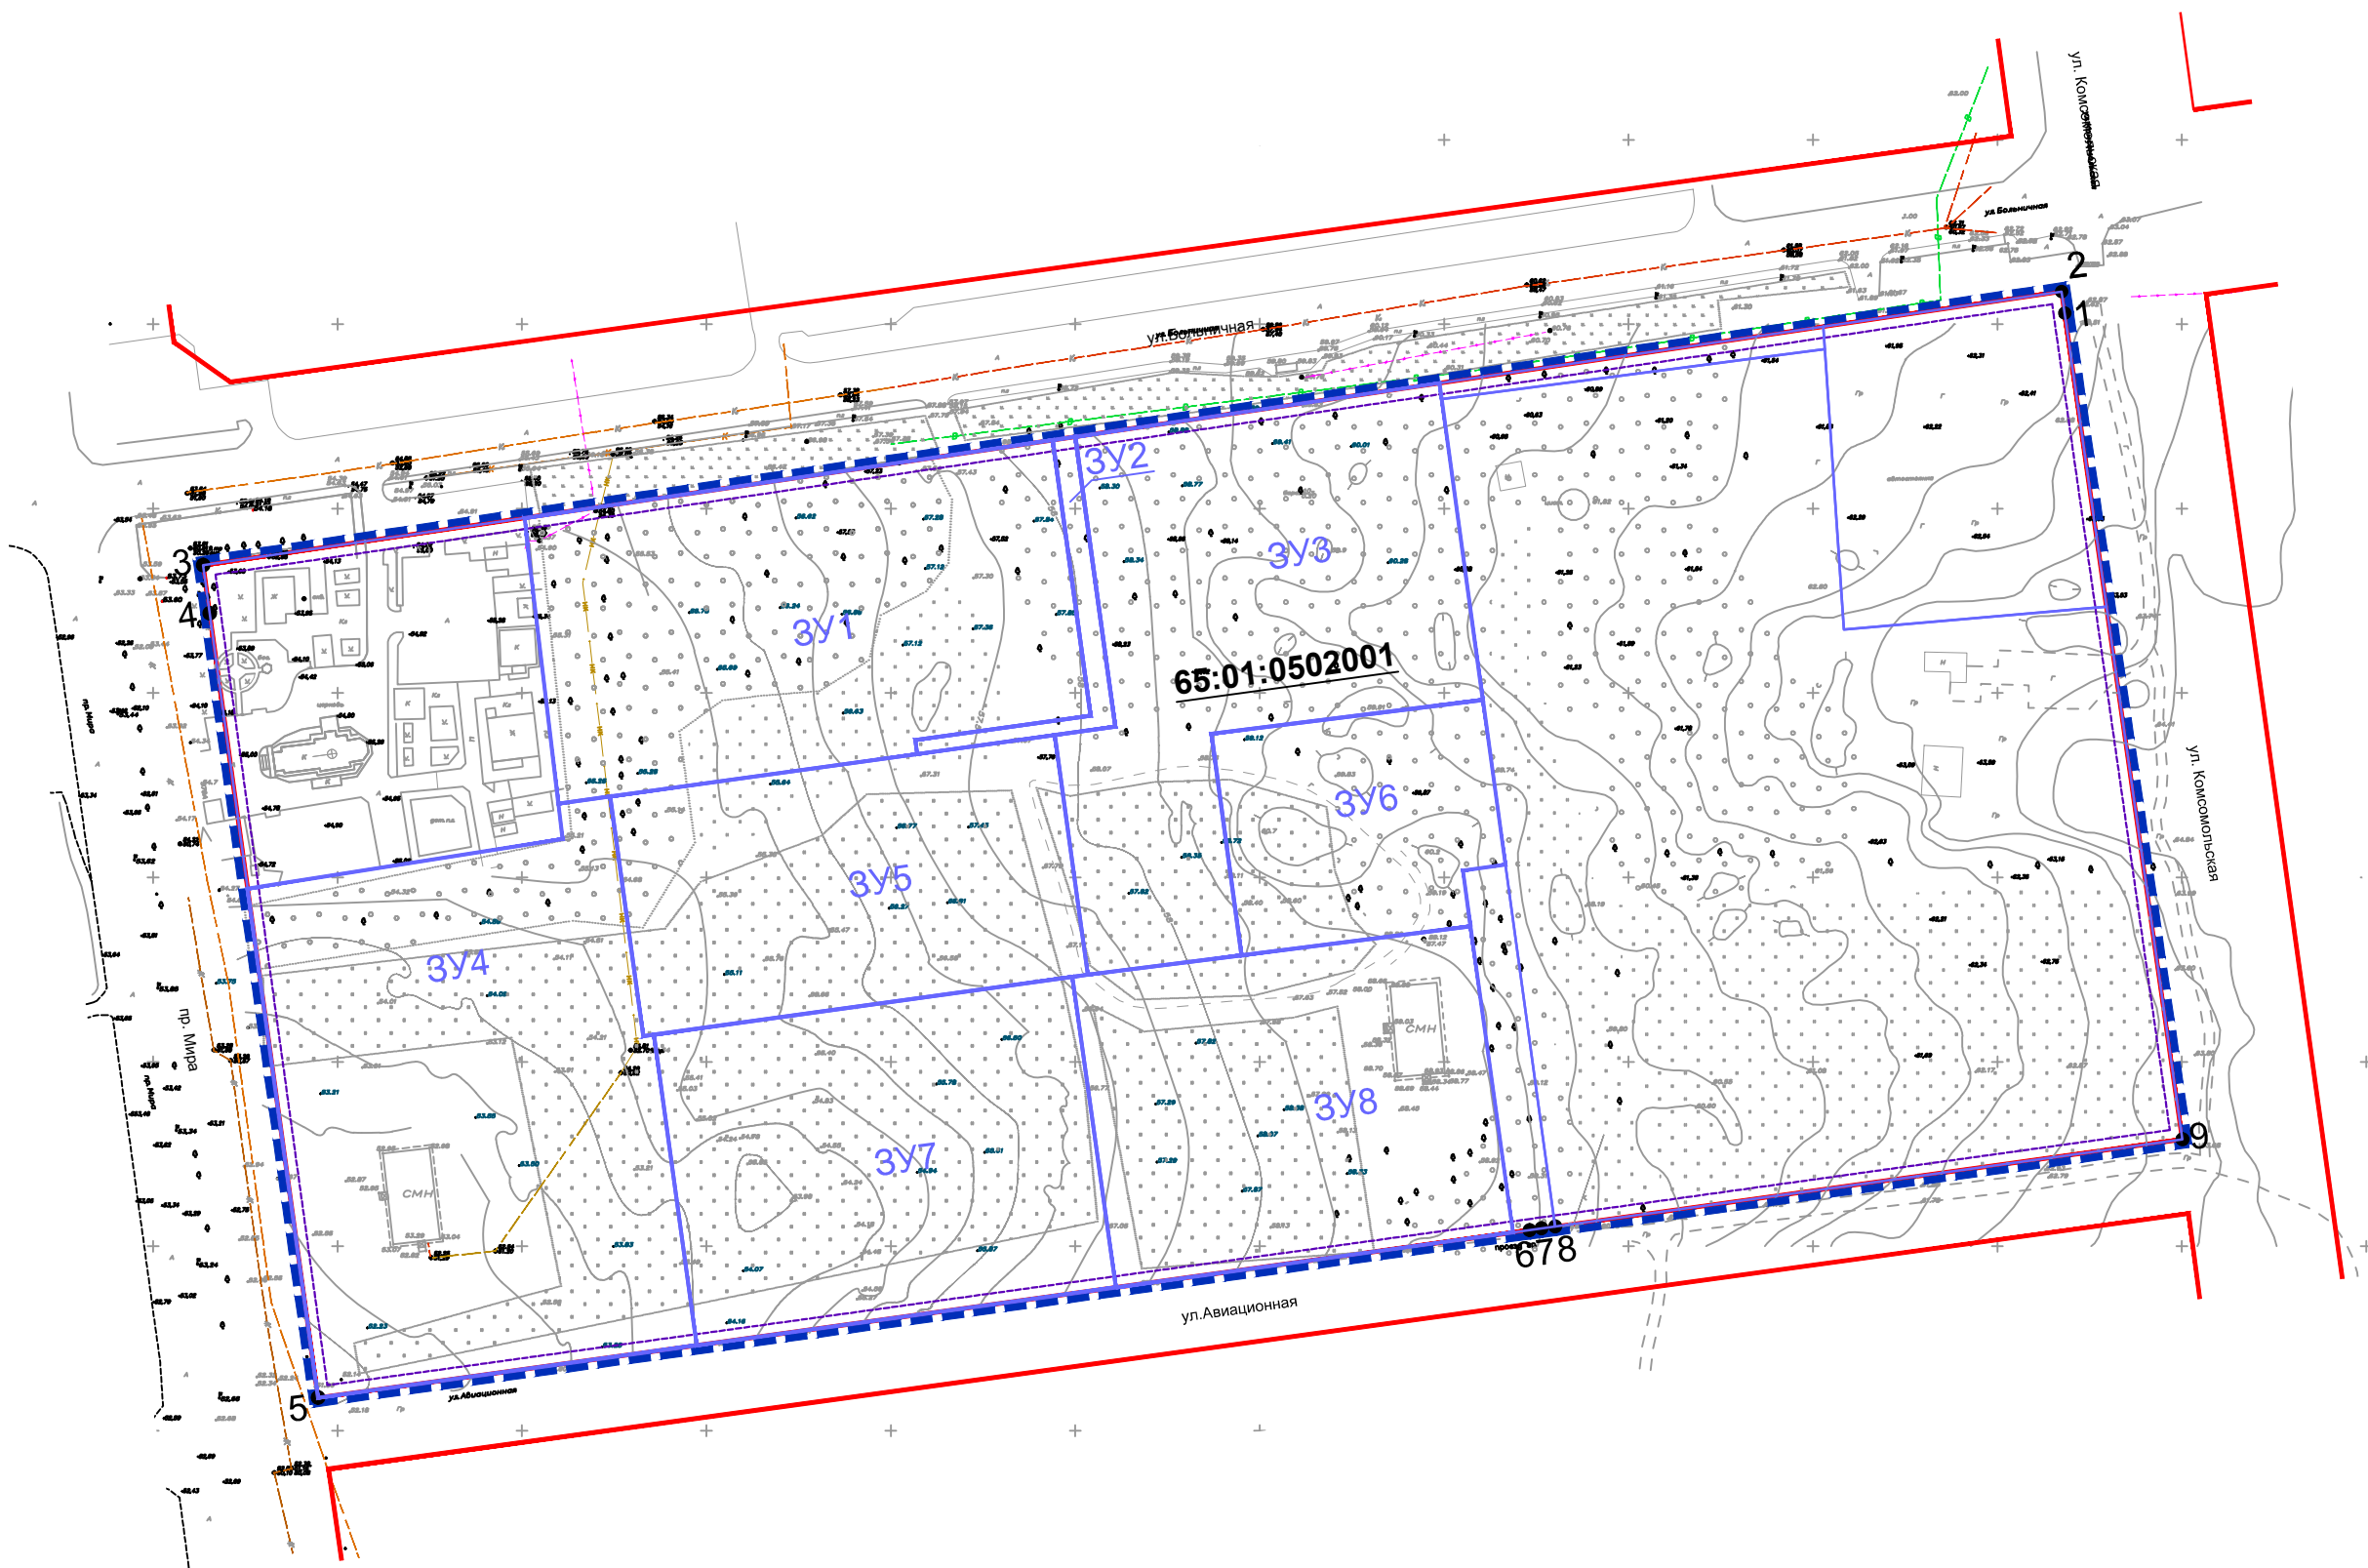


ЧЕРТЕЖ МЕЖЕВАНИЯ ТЕРРИТОРИИ. IV этап.
М 1:2000

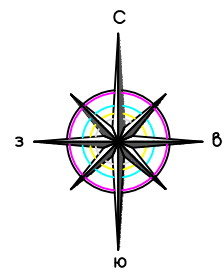

УСЛОВНЫЕ ОБОЗНАЧЕНИЯ:

ОСНОВНЫЕ ПОЛОЖЕНИЯ ПРОЕКТА МЕЖЕВАНИЯ ТЕРРИТОРИИ:

- Границы**
- Граница рассматриваемой территории
 - Сохраняемые красные линии
 - Линия отступа от красных линий
 - Границы земельных участков, образуемые на IV этапе
 - Точки красных линий в системе координат МСК-65

- Земельные участки**
- Условные номера образуемых на IV этапе земельных участков

УСЛОВНЫЕ ОБОЗНАЧЕНИЯ, НЕ ОТНОСЯЩИЕСЯ К ПОЛОЖЕНИЯМ ПРОЕКТА ПЛАНИРОВКИ ТЕРРИТОРИИ:

Данные государственного реестра недвижимости

65:01:0502001 - Номер кадастрового квартала

Существующие объекты капитального строительства

- Здания, строения, сооружения

ПРИМЕЧАНИЕ:

1. Проект межевания выполнен на топографической съемке, предоставленной заказчиком.
2. Проект межевания приведен в соответствии с системой координат, используемой для ведения государственного реестра недвижимости на территории Сахалинской области.
3. В рамках проекта межевания территории предполагается образование земельных участков для объектов капитального строительства, предусмотренных проектом планировки.
4. Виды разрешенного использования образуемых земельных участков приведены в соответствии с Приказом Министерства экономического развития РФ от 1 сентября 2014 г. № 540 "Об утверждении классификатора видов разрешенного использования земельных участков".
5. Ведомость координат поворотных точек границ образуемых земельных участков см. в пояснительной записке.
6. Сведения об образуемых земельных участках см. пояснительную записку.

						11-10-2019				ПП	
						Проект планировки и межевания в границах улиц : пр. Мира - ул. Больничная - ул. Комсомольская - проектируемая ул.Авиационная в г. Южно-Сахалинске					
ИЗМ.	КОЛ.УЧ	ЛИСТ	№ ДОК.	ПОДПИСЬ	ДАТА	ПРОЕКТ МЕЖЕВАНИЯ ТЕРРИТОРИИ	Стадия	Лист	Листов		
Разработал		Душина		<i>Душина</i>			ПП	5			
Разработал		Черникова		<i>Черникова</i>							
ГАП		Душина		<i>Душина</i>							
ГИП		Чижова		<i>Чижова</i>		ЧЕРТЕЖ МЕЖЕВАНИЯ ТЕРРИТОРИИ. IV этап. М 1:2000	ООО "ТЕХСТРОЙ"				