


ЧЕРТЕЖ МЕЖЕВАНИЯ ТЕРРИТОРИИ. I этап.  
М 1:2000

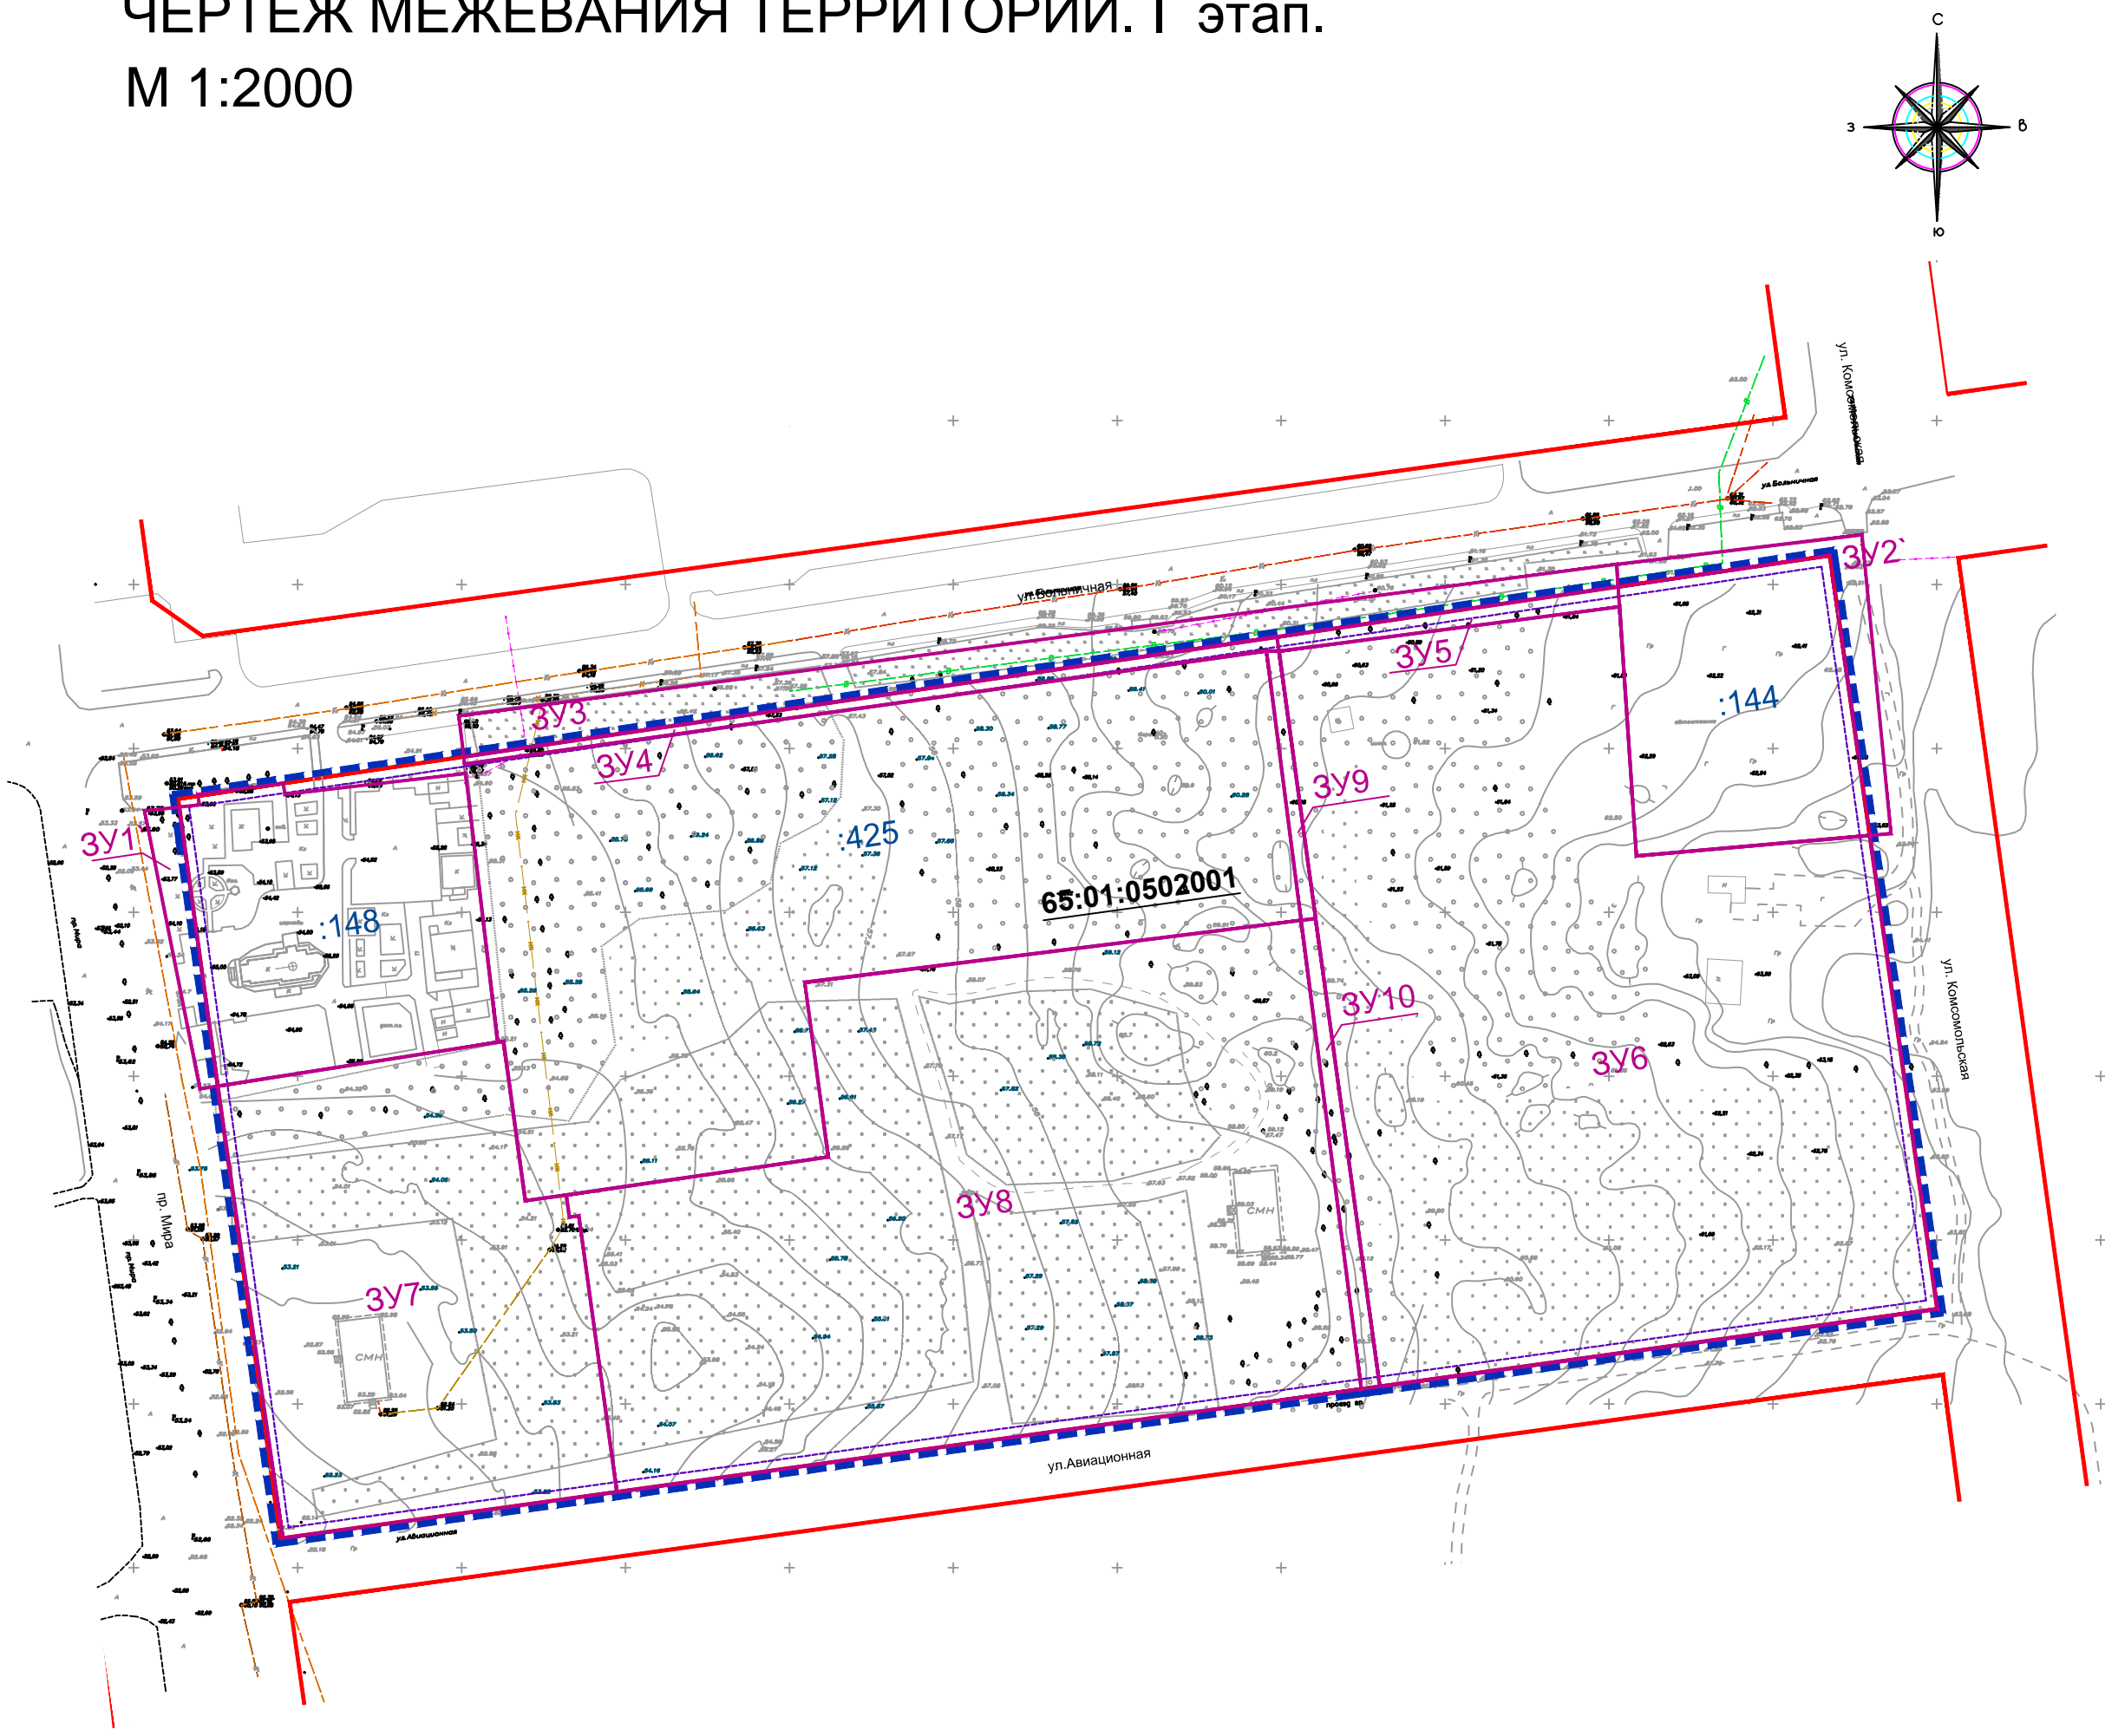

УСЛОВНЫЕ ОБОЗНАЧЕНИЯ:

ОСНОВНЫЕ ПОЛОЖЕНИЯ ПРОЕКТА МЕЖЕВАНИЯ ТЕРРИТОРИИ:

Границы

- Граница проектируемой территории
- Сохраняемые красные линии
- Линия отступа от красных линий
- Границы земельных участков, образуемых на I этапе

Земельные участки

3У7 - Условные номера образуемых на I этапе земельных участков

УСЛОВНЫЕ ОБОЗНАЧЕНИЯ, НЕ ОТНОСЯЩИЕСЯ К ПОЛОЖЕНИЯМ ПРОЕКТА ПЛАНИРОВКИ ТЕРРИТОРИИ:

Данные государственного реестра недвижимости





65:01:0502001 - Номер кадастрового квартала

Существующие объекты капитального строительства

- Здания, строения, сооружения

ПРИМЕЧАНИЕ:

1. Проект межевания выполнен на топографической съемке, предоставленной заказчиком.
2. Проект межевания приведен в соответствии с системой координат, используемой для ведения государственного реестра недвижимости на территории Сахалинской области.
3. В рамках проекта межевания территории предполагается образование земельных участков для объектов капитального строительства, предусмотренных проектом планировки.
4. Виды разрешенного использования образуемых земельных участков приведены в соответствии с Приказом Министерства экономического развития РФ от 1 сентября 2014 г. № 540 "Об утверждении классификатора видов разрешенного использования земельных участков".
5. Сведения об образуемых земельных участках см. пояснительную записку, табл. 1

						11-10-2019				ПП		
						Проект планировки и межевания в границах улиц : пр. Мира - ул. Больничная - ул. Комсомольская - проектируемая ул.Авиационная в г. Южно-Сахалинске						
ИЗМ.	КОЛ.УЧ	ЛИСТ	№ ДОК.	ПОДПИСЬ	ДАТА	ПРОЕКТ МЕЖЕВАНИЯ ТЕРРИТОРИИ				Стадия	Лист	Листов
Разработал	Душина									ПП	2	
Разработал	Черникова											
ГАП	Душина											
ГИП	Чижова					ЧЕРТЕЖ МЕЖЕВАНИЯ ТЕРРИТОРИИ. I этап М 1:2000				ООО "ТЕХСТРОЙ"		