



СХЕМА ГРАНИЦ ОБРАЗУЕМЫХ ЗЕМЕЛЬНЫХ УЧАСТКОВ (ПЕРВЫЙ ЭТАП)

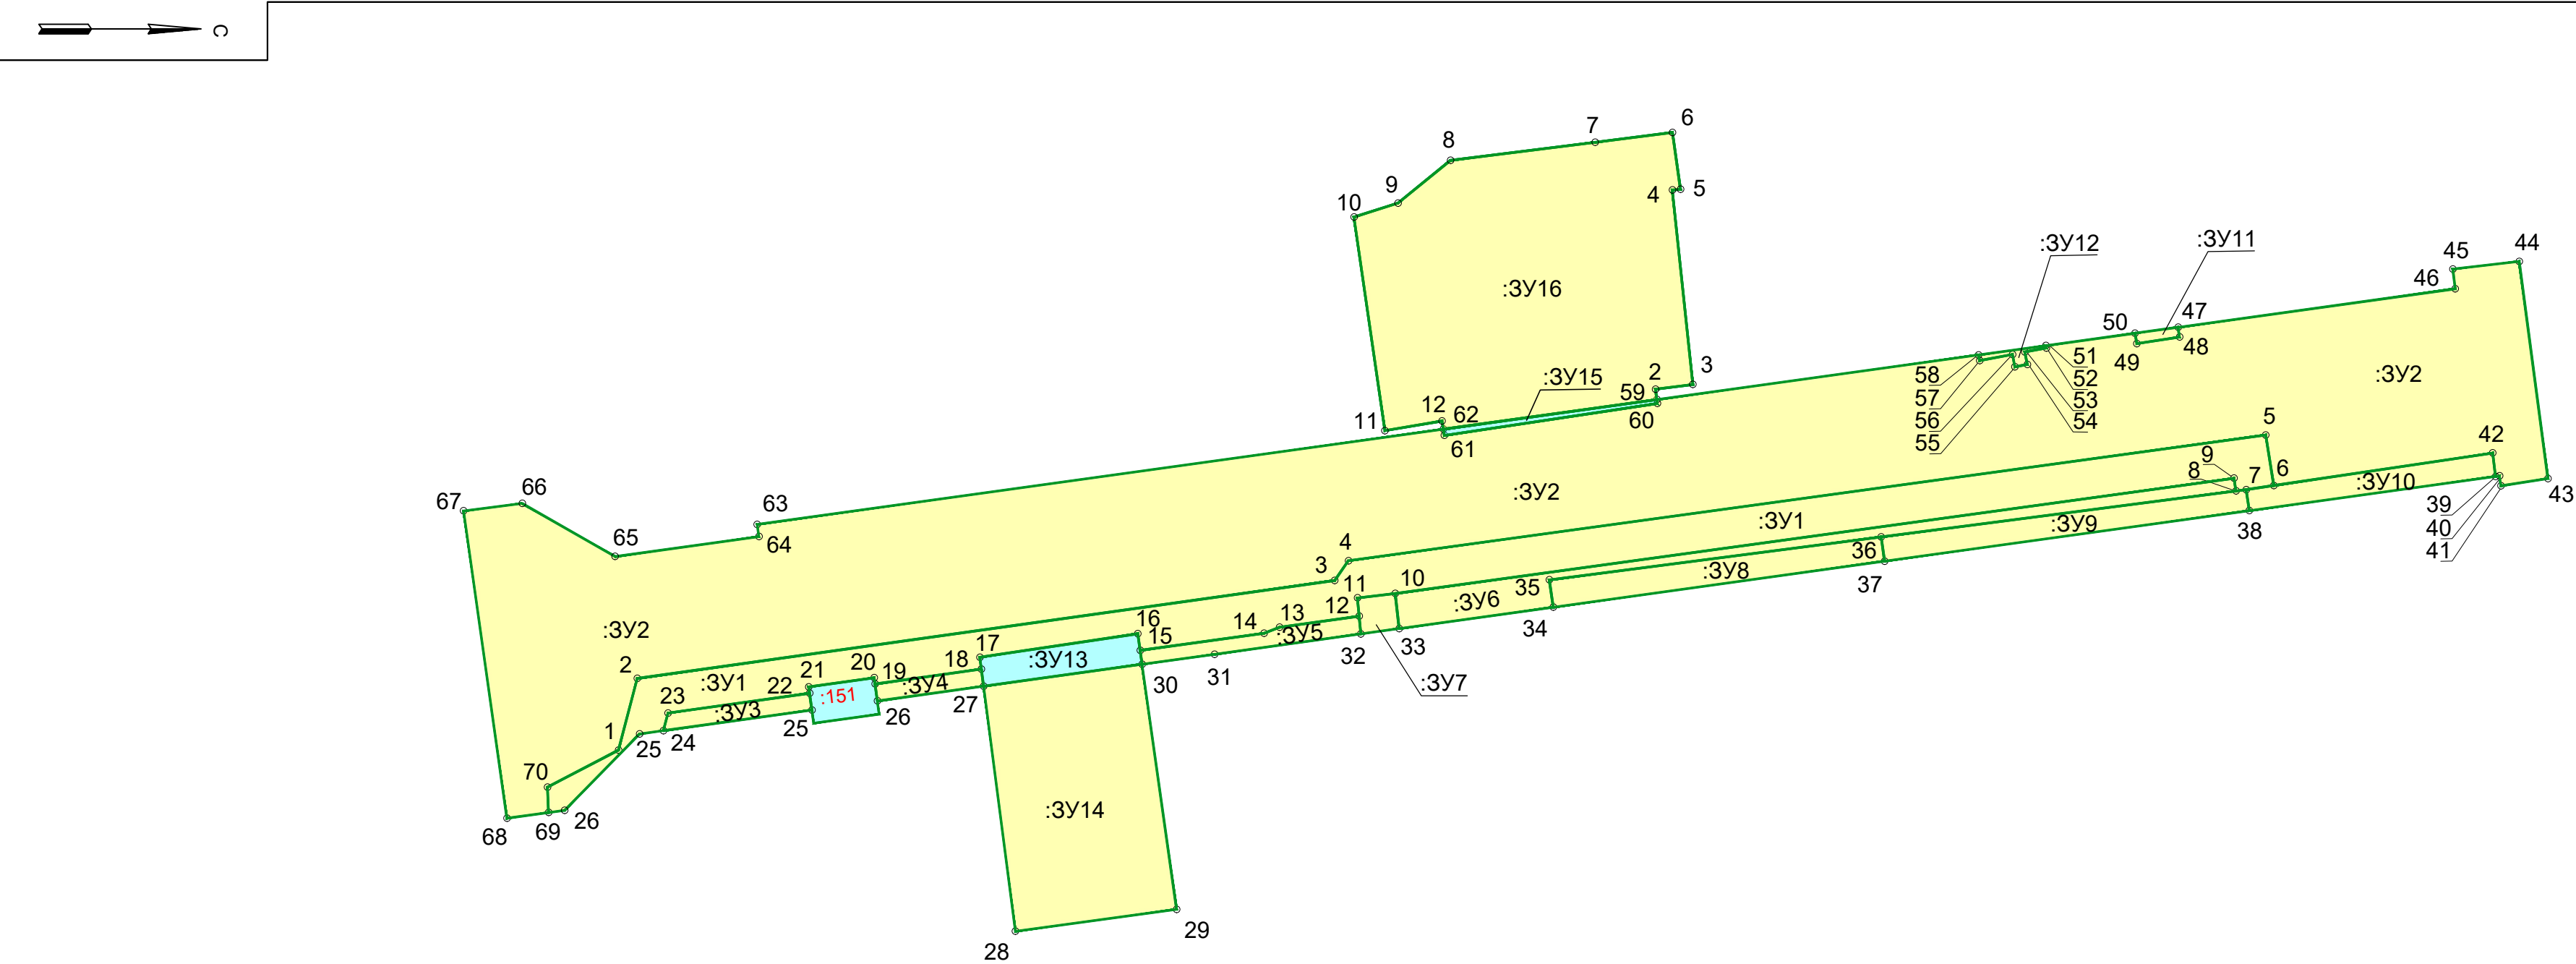


Условные графические обозначения

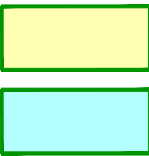

- Границы образуемых земельных участков
- Границы образуемых земельных участков, в отношении которых планируется резервирование и (или) изъятие для государственных и муниципальных нужд

:3У2

- Условный номер образуемого земельного участка, в том числе в отношении которого предусматривается резервирование и (или) изъятие для государственных и муниципальных нужд

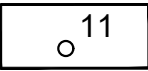

- Номера поворотных точек образуемых земельных участков

М 1:1000

							74-01/2019-ДпПТ-ПМТ-2.2			
							Проект планировки и проект межевания территории, предусматривающие размещение линейного объекта «Улица Ленина на участке от ул. Сахалинская до ул. Бумажная»			
Изм.	Кол.	Лист	N док.	Подпись	Дата		Проект планировки территории Утверждаемая часть	Стадия	Лист	Листов
Разраб.		Заровный И.Б.						ППТ	3	7
Проверил		Ботин В.А.					Схема границ образуемых земельных участков (первый этап)	ООО "Проектно-производственное бюро Сахалин" г. Южно-Сахалинск		
Н. контр.		Ботин В.А.								