




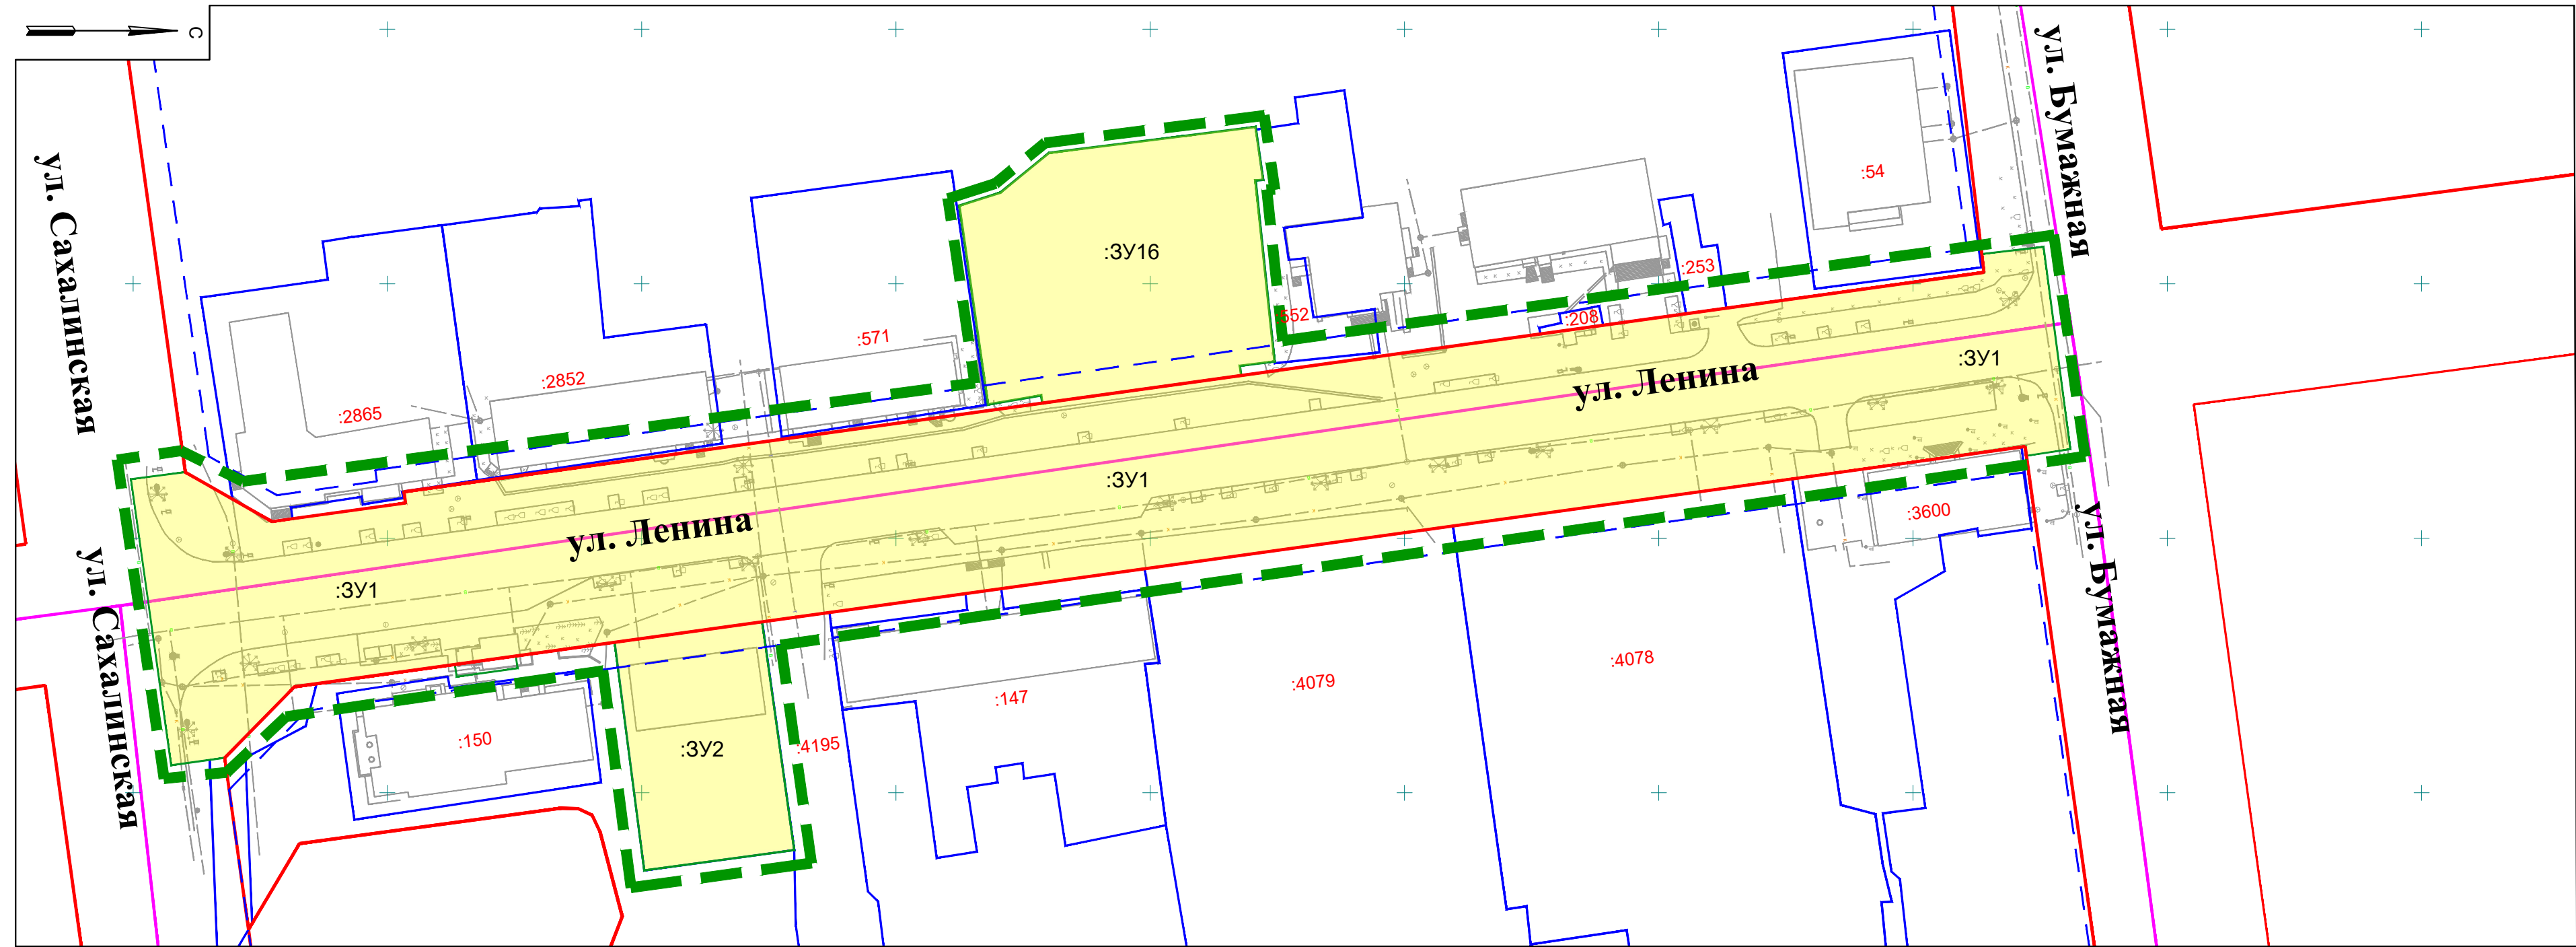


ЧЕРТЕЖ МЕЖЕВАНИЯ ТЕРРИТОРИИ



Условные графические обозначения

-  - Граница территории, в отношении которой осуществляется подготовка проекта межевания территории
-  - Линия отступа от красных линий в целях определения места допустимого размещения зданий, строений, сооружений
-  - Красные линии
-  - Границы образуемых земельных участков
-  - Границы кадастровых кварталов
- :3У2 - Условный номер образуемого земельного участка, в том числе в отношении которого предусматривается резервирование и (или) изъятие для государственных и муниципальных нужд

65:01:0104003 - Номер кадастрового квартала

:162 - Номера земельных участков, сведения о которых внесены в единый государственный реестр недвижимости

М 1:1000

						74-01/2019-ДпПТ-ПМТ-2.2				
						Проект планировки и проект межевания территории, предусматривающие размещение линейного объекта «Улица Ленина на участке от ул. Сахалинская до ул. Бумажная»				
Изм.	Кол.	Лист	№ док.	Подпись	Дата	Проект межевания территории Утверждаемая часть		Стадия	Лист	Листов
Разраб.		Заровный И.Б.								
Проверил		Ботин В.А.			ПМТ			1	7	
Н. контр.		Ботин В.А.				Чертеж межевания территории		ООО "Проектно-производственное бюро Сахалин" г. Южно-Сахалинск		