


ЧЕРТЕЖ МЕЖЕВАНИЯ ТЕРРИТОРИИ (ТРЕТИЙ ЭТАП)

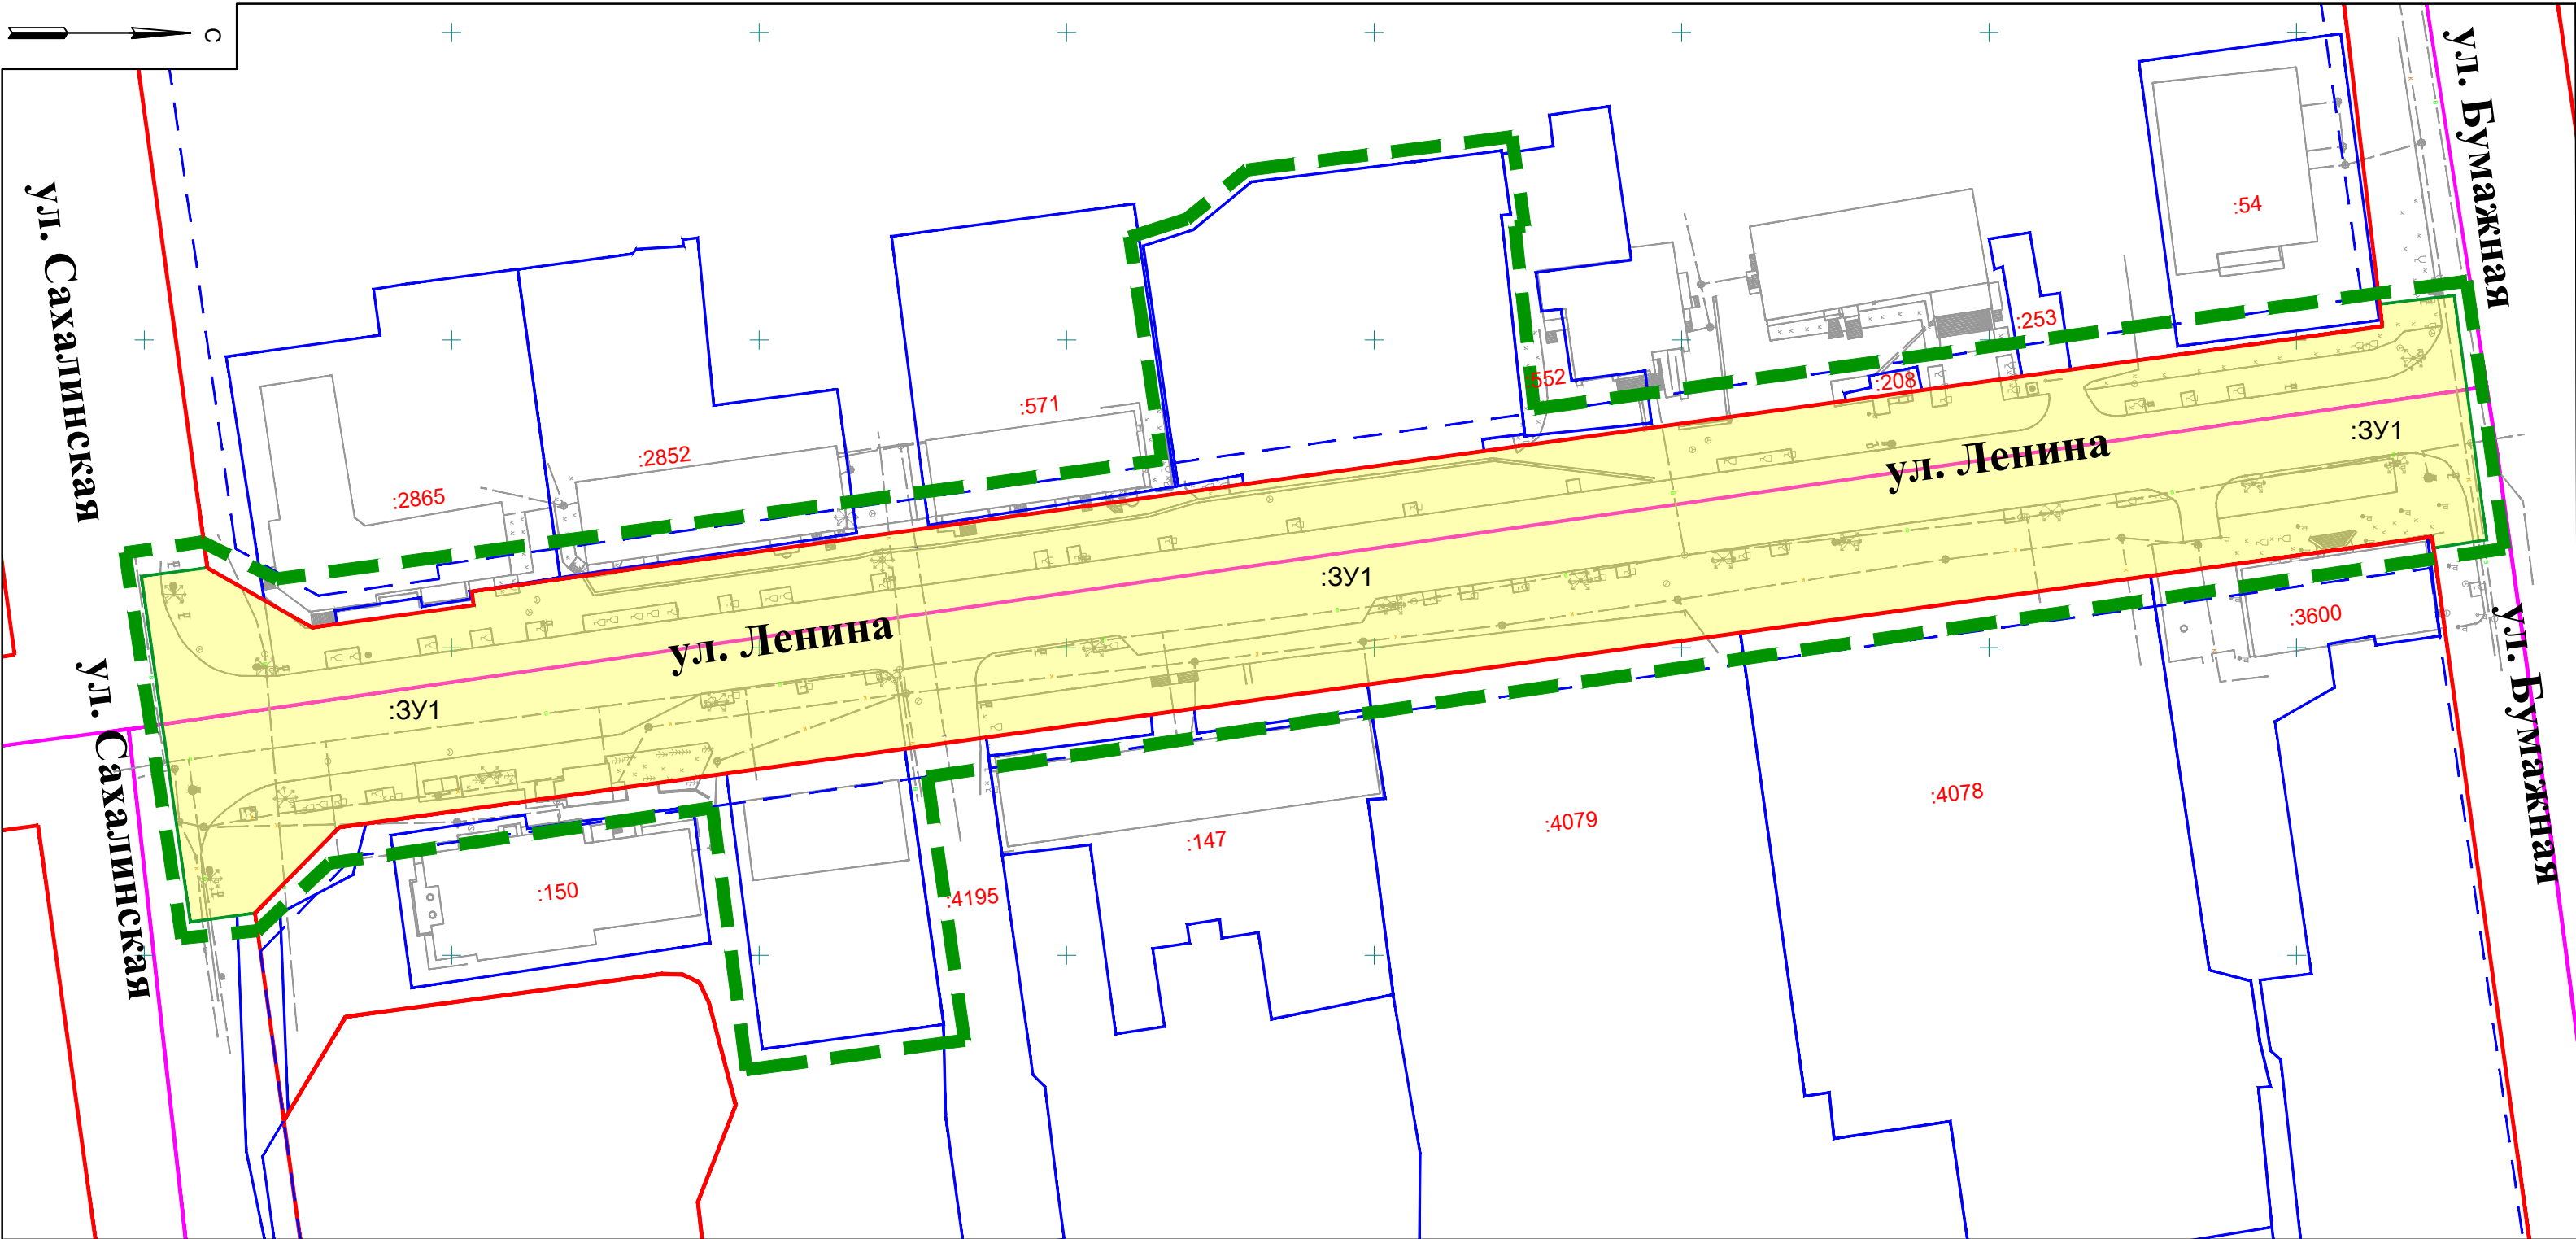

Условные графические обозначения

- Граница территории, в отношении которой осуществляется подготовка проекта межевания территории
- Линия отступа от красных линий в целях определения места допустимого размещения зданий, строений, сооружений
- Красные линии
- Границы образуемых земельных участков
- Условный номер образуемого земельного участка, в том числе в отношении которого предусматривается резервирование и (или) изъятие для государственных и муниципальных нужд
- Номера поворотных точек образуемых земельных участков (или частей земельных участков)
- Номер кадастрового квартала
- Номера земельных участков, сведения о которых внесены в единый государственный реестр недвижимости
- Границы кадастровых кварталов

М 1:1000

						74-01/2019-ДпПТ-ПМТ-2.2			
						Проект планировки и проект межевания территории, предусматривающие размещение линейного объекта «Улица Ленина на участке от ул. Сахалинская до ул. Бумажная»			
Изм.	Кол.	Лист	N док.	Подпись	Дата	Проект межевания территории Утверждаемая часть	Стадия	Лист	Листов
Разраб.		Заровный И.Б.					ПМТ	6	7
Проверил		Ботин В.А.				Чертеж межевания территории (третий этап)	ООО "Проектно-производственное бюро Сахалин" г. Южно-Сахалинск		
Н. контр.		Ботин В.А.					Формат А4*3		