


ЧЕРТЕЖ МЕЖЕВАНИЯ ТЕРРИТОРИИ (ПЕРВЫЙ ЭТАП)

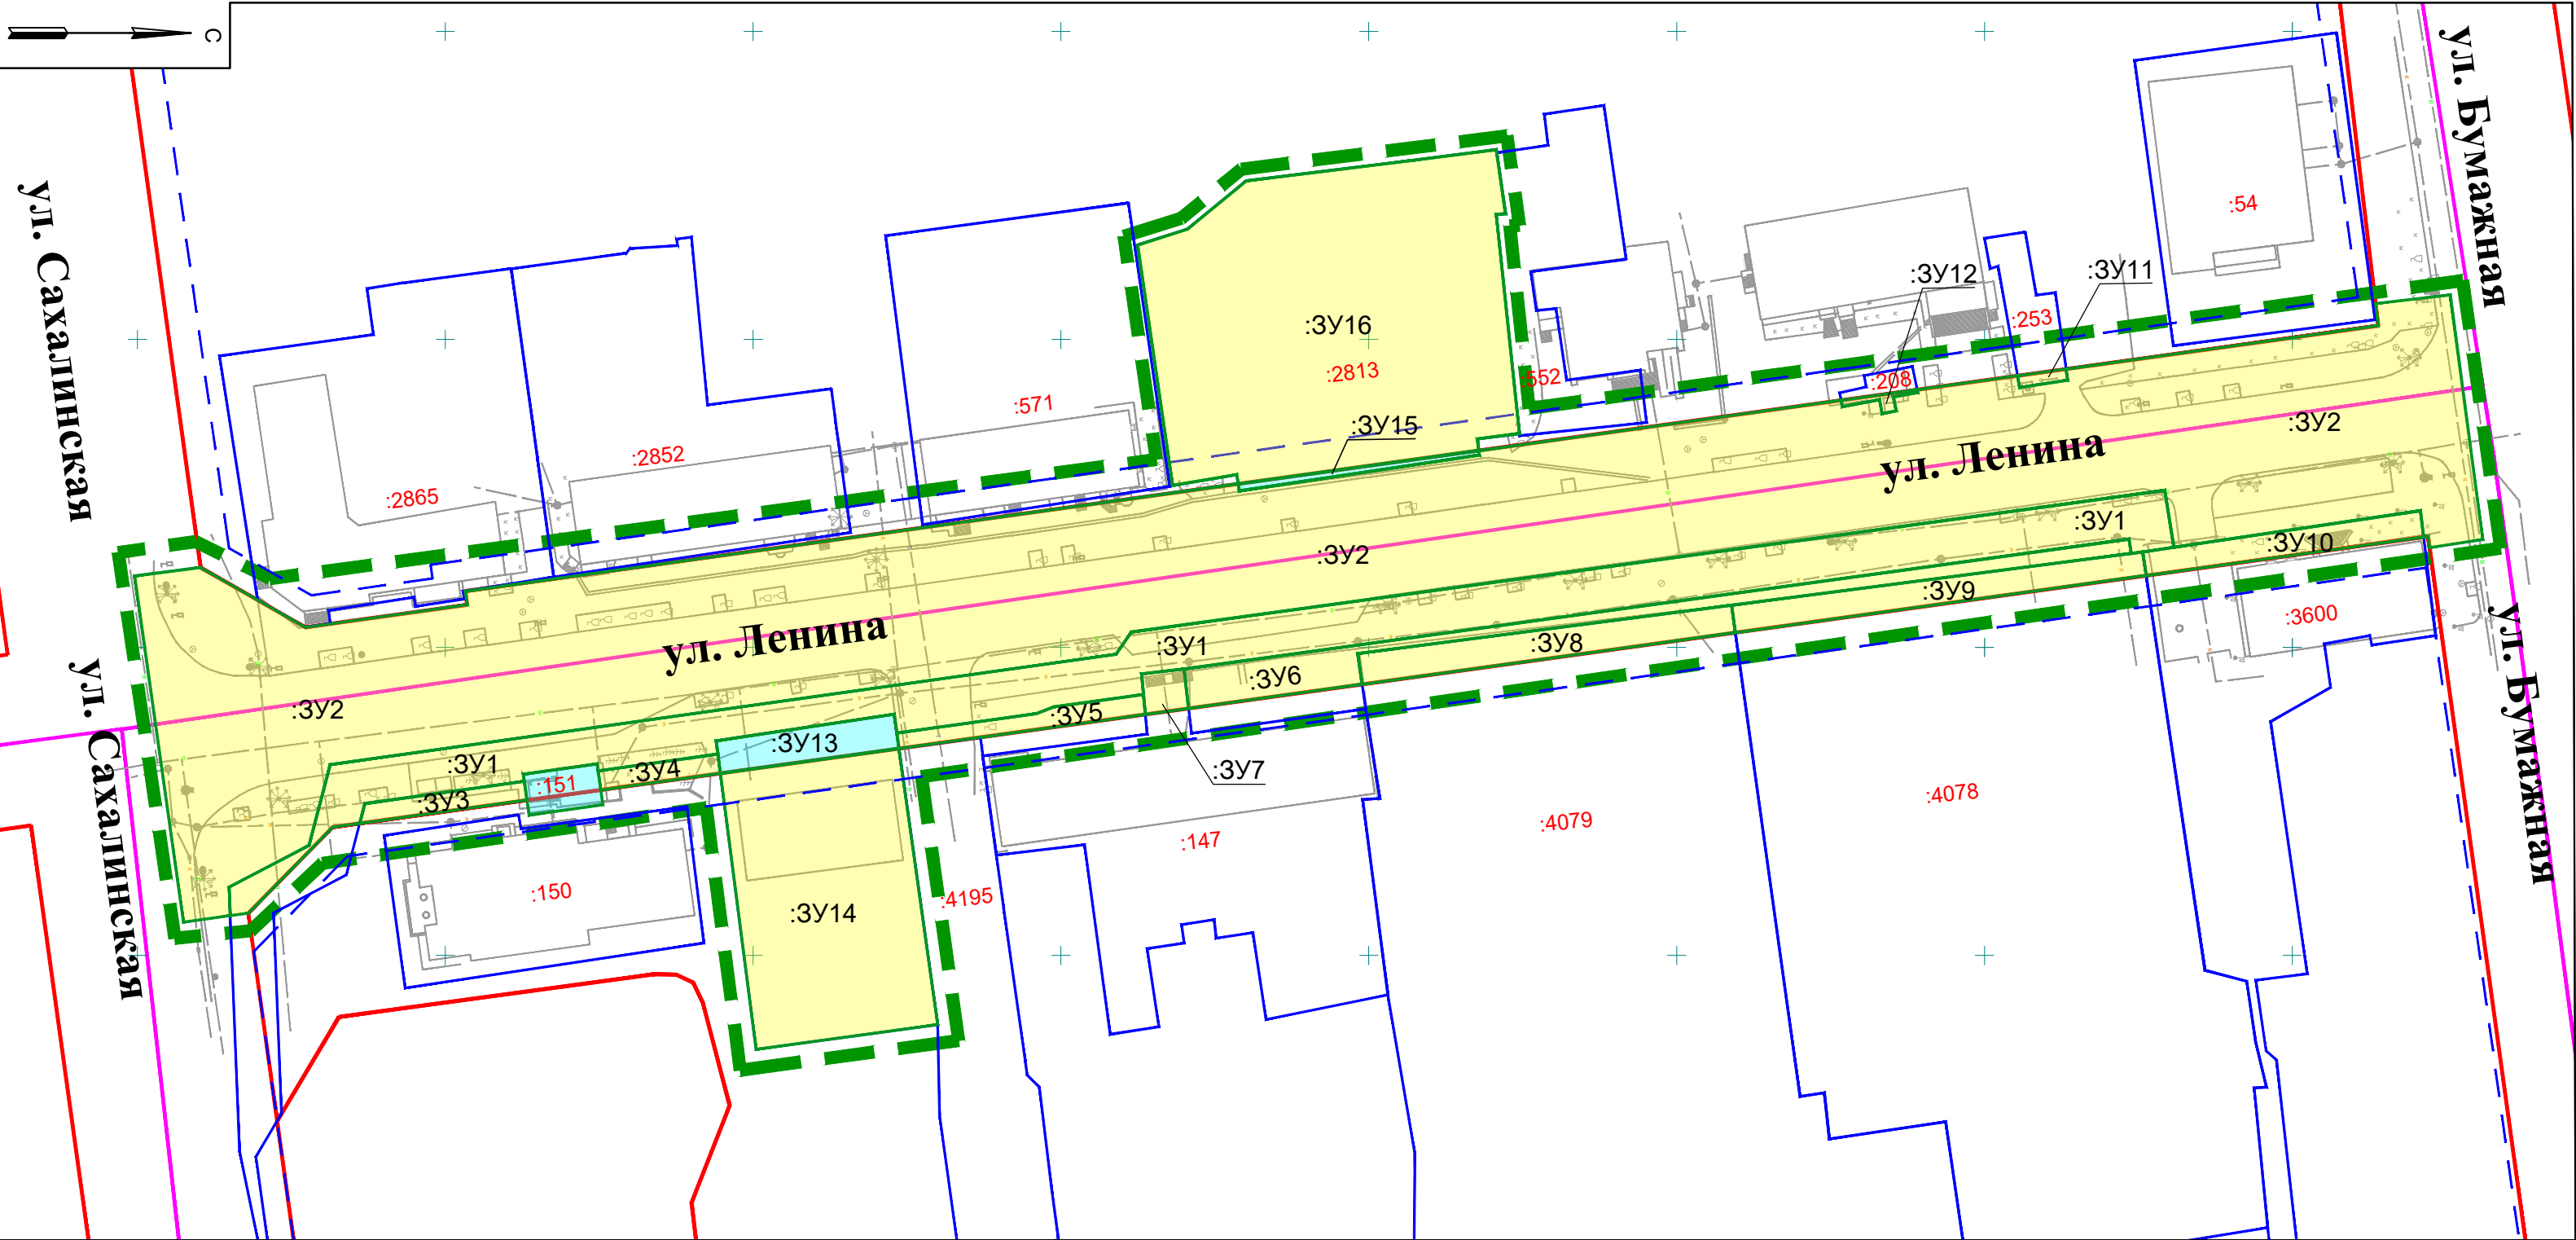

Условные графические обозначения

- Граница территории, в отношении которой осуществляется подготовка проекта межевания территории
- Линия отступа от красных линий в целях определения места допустимого размещения зданий, строений, сооружений
- Красные линии
- Границы образуемых земельных участков
- Границы образуемых земельных участков, в отношении которых планируется резервирование и (или) изъятие для государственных и муниципальных нужд
- Условный номер образуемого земельного участка, в том числе в отношении которого предусматривается резервирование и (или) изъятие для государственных и муниципальных нужд
- Номера поворотных точек образуемых земельных участков (или частей земельных участков)
- Номер кадастрового квартала
- Номера земельных участков, сведения о которых внесены в единый государственный реестр недвижимости
- Границы кадастровых кварталов

М 1:1000

							74-01/2019-ДпПТ-ПМТ-2.2			
							Проект планировки и проект межевания территории, предусматривающие размещение линейного объекта «Улица Ленина на участке от ул. Сахалинская до ул. Бумажная»			
Изм.	Кол.	Лист	N док.	Подпись	Дата		Проект планировки территории Утверждаемая часть	Стадия	Лист	Листов
Разраб.	Заровный И.Б.							ППТ	2	7
Проверил	Ботин В.А.						Чертеж межевания территории (первый этап)	ООО "Проектно-производственное бюро Сахалин" г. Южно-Сахалинск		
Н. контр.	Ботин В.А.									