


Условный номер земельного участка		:ЗУ1	
Площадь земельного участка		1500м <sup>2</sup>	
Обозначение характерных точек границы	Координаты, м		
	X	Y	
1	2	3	
6	23804,89	4558,81	
5	23782,20	4580,71	
3	23747,00	4548,40	
н1	23770,27	4526,74	
6	23804,89	4558,81	

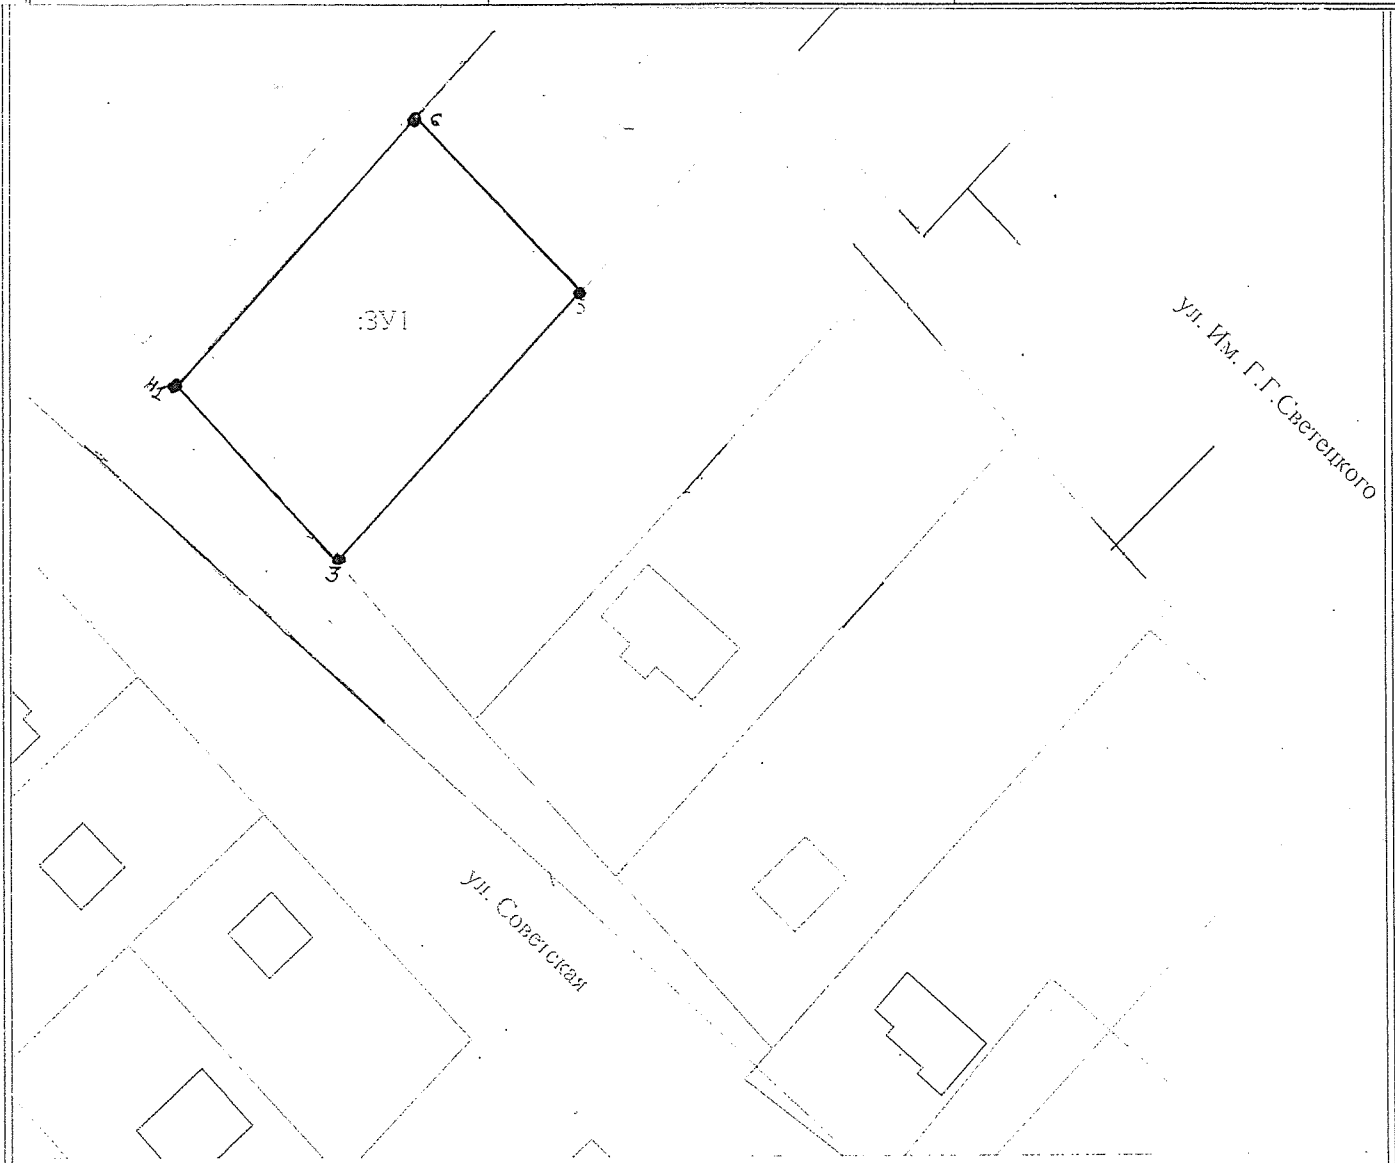

Масштаб 1:1000

Условные обозначения:

- - характерная точка границы, сведения о которой позволяют однозначно определить её положения на местности
- - вновь образованная часть границы, сведения о которой достаточны для определения её местоположения
- - существующая часть границы, имеющиеся в ГКН сведения о которой достаточны для определения её местоположения
- н1.....п - обозначение вновь образованных характерных точек границы
- б.....п - обозначение существующих характерных точек границы
- :ЗУ1 - обозначение земельного участка
- 65:02:0000015 - обозначение кадастрового квартала земельного участка