


ЧЕРТЕЖ МЕЖЕВАНИЯ ТЕРРИТОРИИ. 1 ЭТАП
М 1:2 000

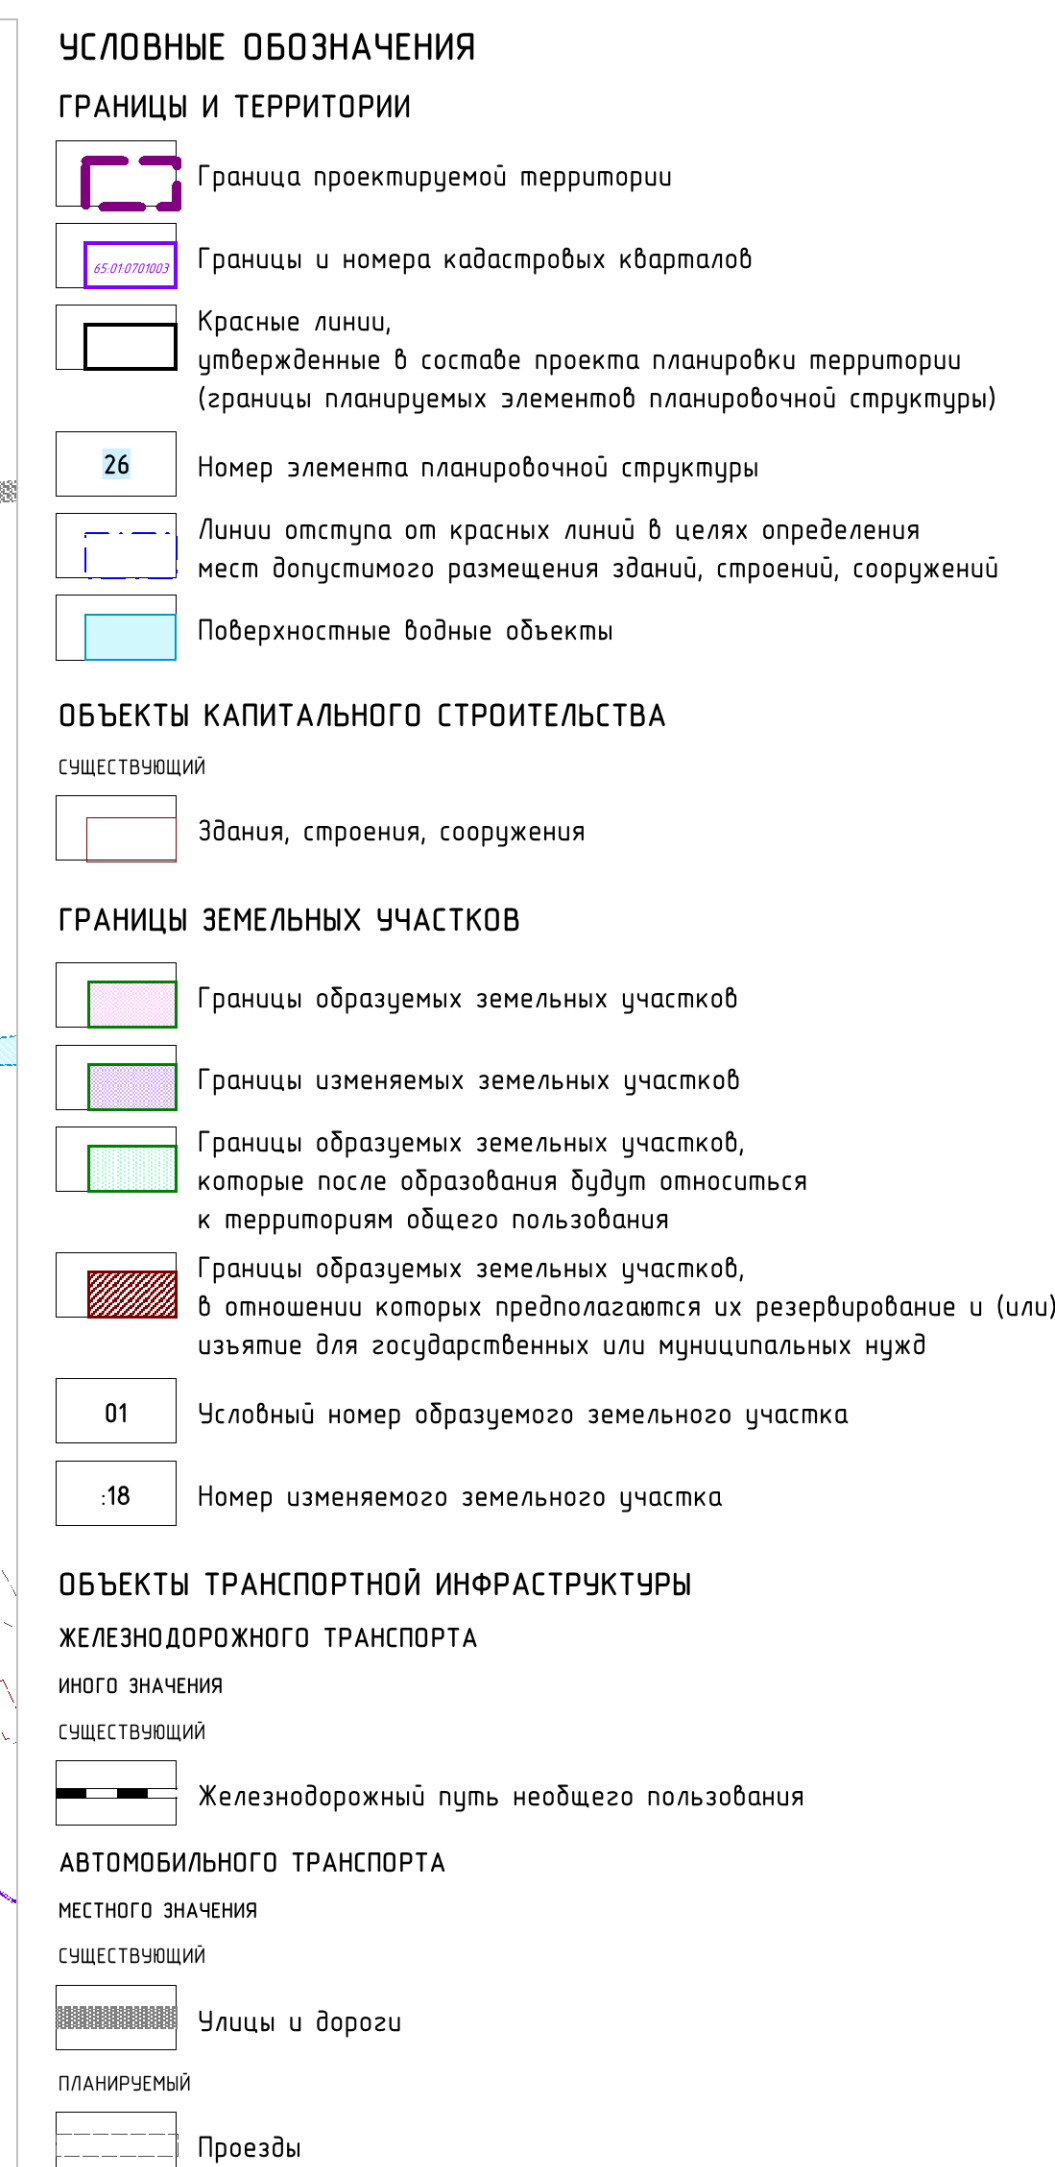

Примечание - Перечень и сведения о видах разрешенного использования, площади образуемых земельных участков на 1 этапе, в том числе возможные способы их образования приведены в основной части (текстовой части) проекта межевания территории.