

**Документация по планировке территории**

**«ГАЗОПРОВОД-ОТВОД и ГРС ДОЛИНСК  
САХАЛИНСКОЙ ОБЛАСТИ»**

Раздел 3. Материалы по обоснованию проекта межевания  
территории.

Графическая часть.

**Том 4**

**253.088/ЗК-А-ДПТ-ПМТ.4**

Экз № \_\_\_\_\_

**Документация по планировке территории****«ГАЗОПРОВОД-ОТВОД и ГРС ДОЛИНСК  
САХАЛИНСКОЙ ОБЛАСТИ»**

Раздел 3. Материалы по обоснованию проекта межевания  
территории.

Графическая часть.

**Том 4****253.088/ЗК-А-ДПТ-ПМТ.4**

Генеральный директор



В.В. Черезов

Иркутск  
2022

Согласовано				
Взам. инв. №				
Подп. и дата				
Инв. № подл				

Номер тома		Наименование
253.088/ЗК-А-ДПТ-ППТ.1	Основная часть проекта планировки территории	Раздел 1. Проект планировки территории. Графическая часть
		Раздел 2. Положение о размещении линейных объектов.
253.088/ЗК-А-ДПТ-ППТ.2	Материалы по обоснованию проекта планировки территории	Раздел 3. Материалы по обоснованию проекта планировки территории. Графическая часть.
		Раздел 4. Материалы по обоснованию проекта планировки территории. Пояснительная записка.
253.088/ЗК-А-ДПТ-ППТ.3	Основная часть проекта межевания территории	Раздел 1. Проект межевания территории. Графическая часть.
		Раздел 2. Проект межевания территории. Текстовая часть.
253.088/ЗК-А-ДПТ-ПМТ.4	Материалы по обоснованию проекта межевания территории	Раздел 3. Материалы по обоснованию проекта межевания территории. Графическая часть.
		Раздел 4. Материалы по обоснованию проекта межевания территории. Пояснительная записка.

Согласовано			

Взам. инв. №

Подп. и дата

Инв. № подл

Изм.	Копуч.	Лист	Подок.	Подп.	Дата
				<i>Иванова</i>	
				<i>Бадранова</i>	


253.088/ЗК-А-ДПТ-ПМТ.4		
Материалы по обоснованию проекта межевания территории. Графическая часть	Стадия	Листов
	2	10
ООО «АЛАНС»		

## СОДЕРЖАНИЕ

Схема расположения листов.....	4
Чертеж по обоснованию проекта межевания территории. ....	5






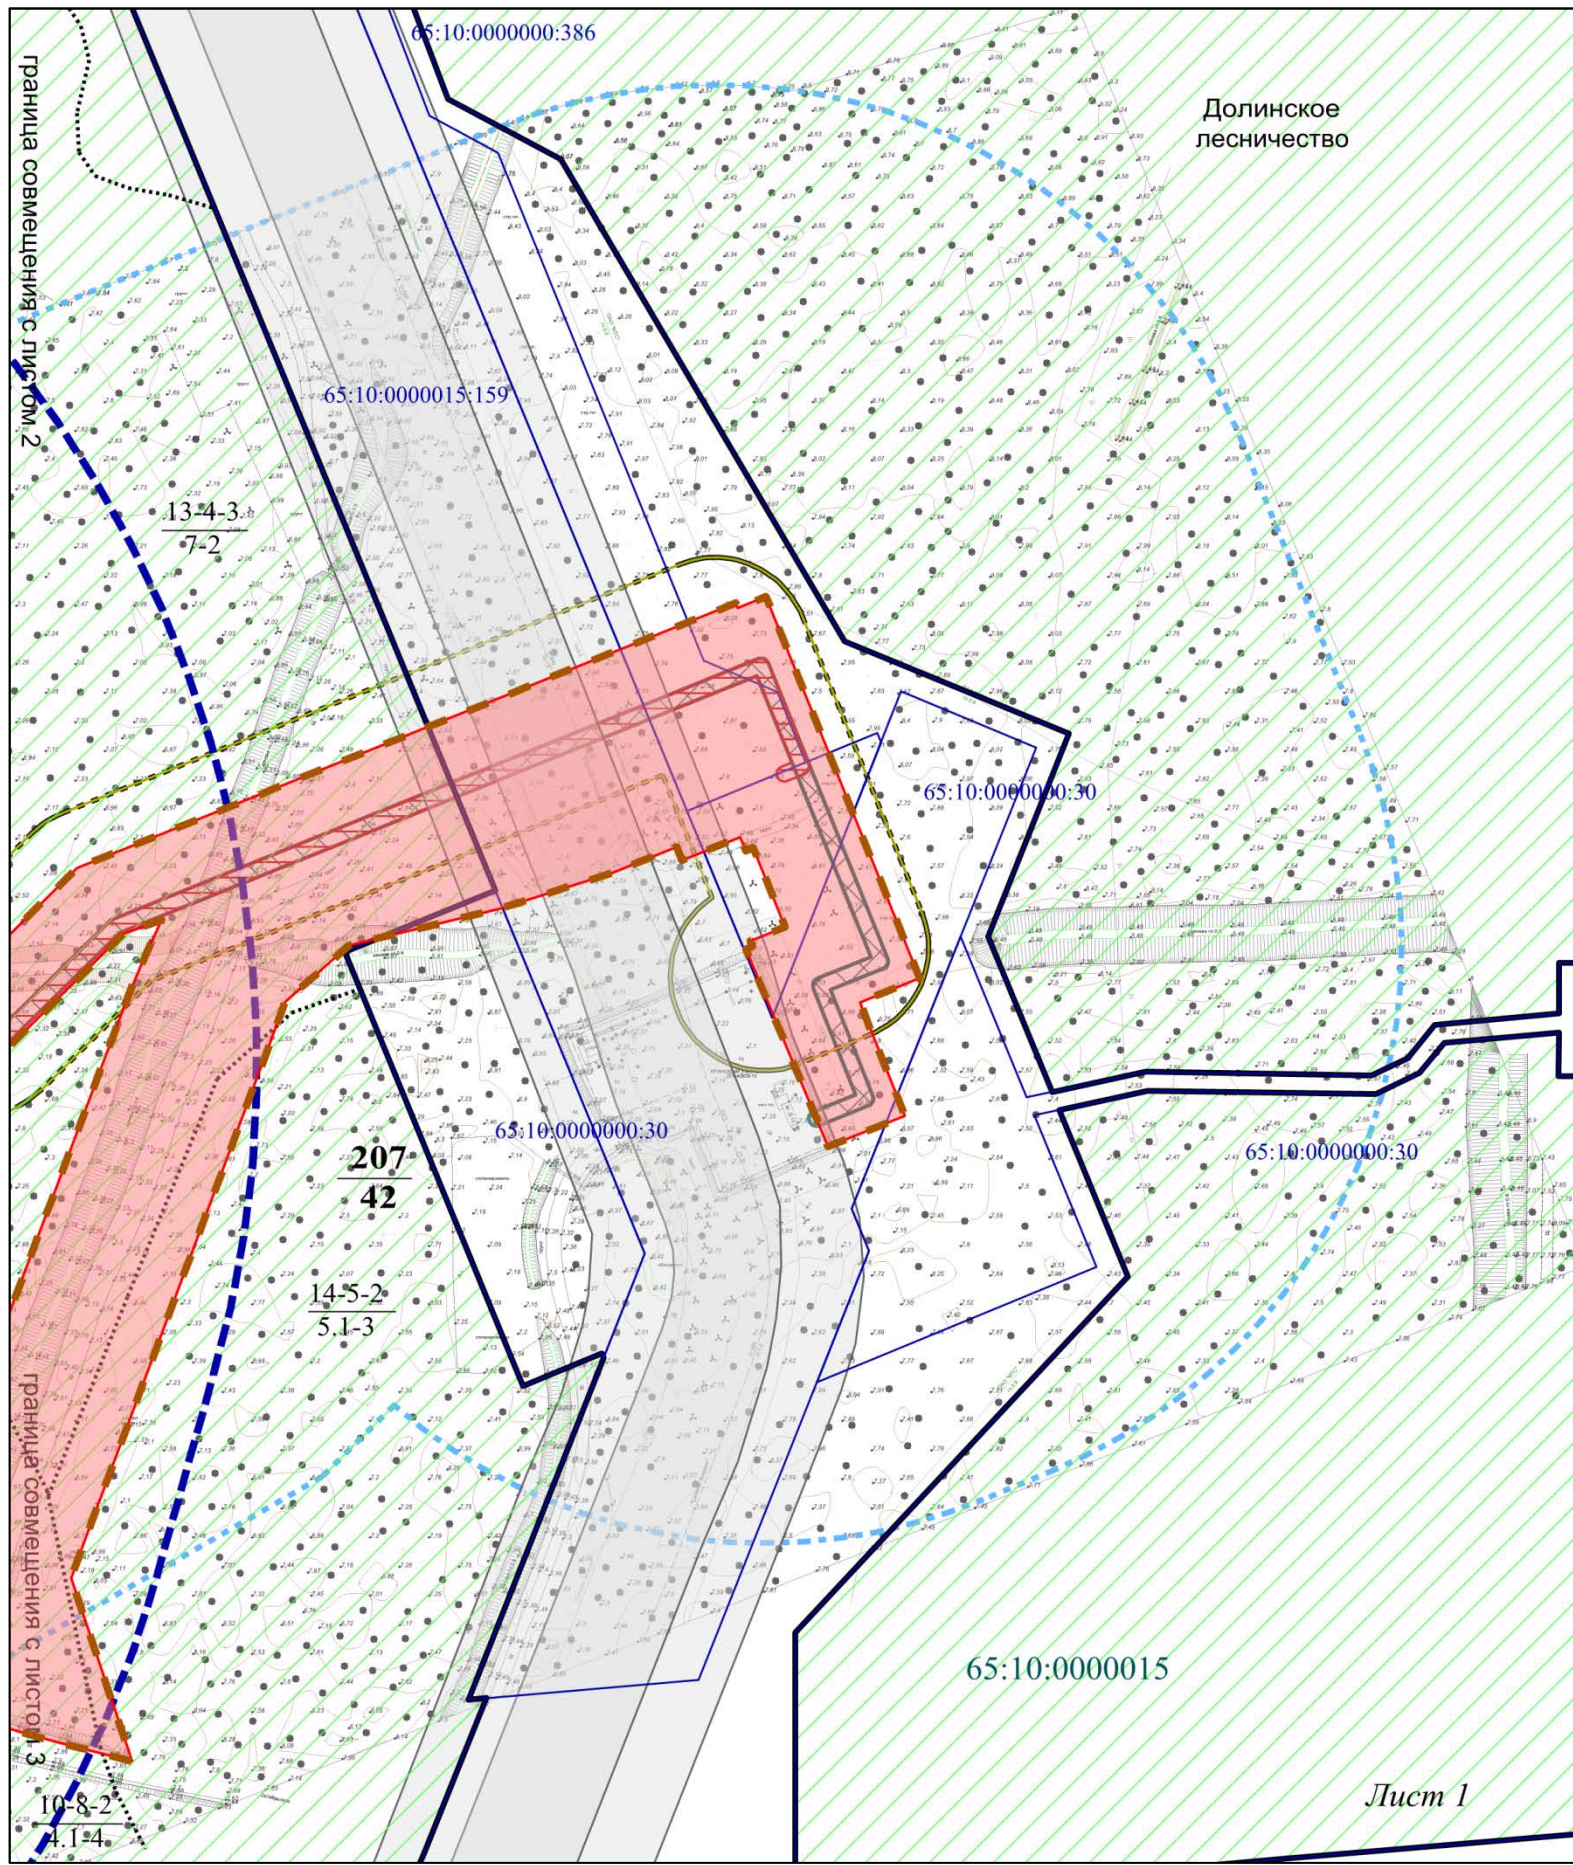

Инв. № подл	Подл. и дата	Взам. инв. №

Изм.	Колуч.	Лист	№држ	Подп.	Дата

253.088/ЗК-А-ДПТ-ПМТ.4

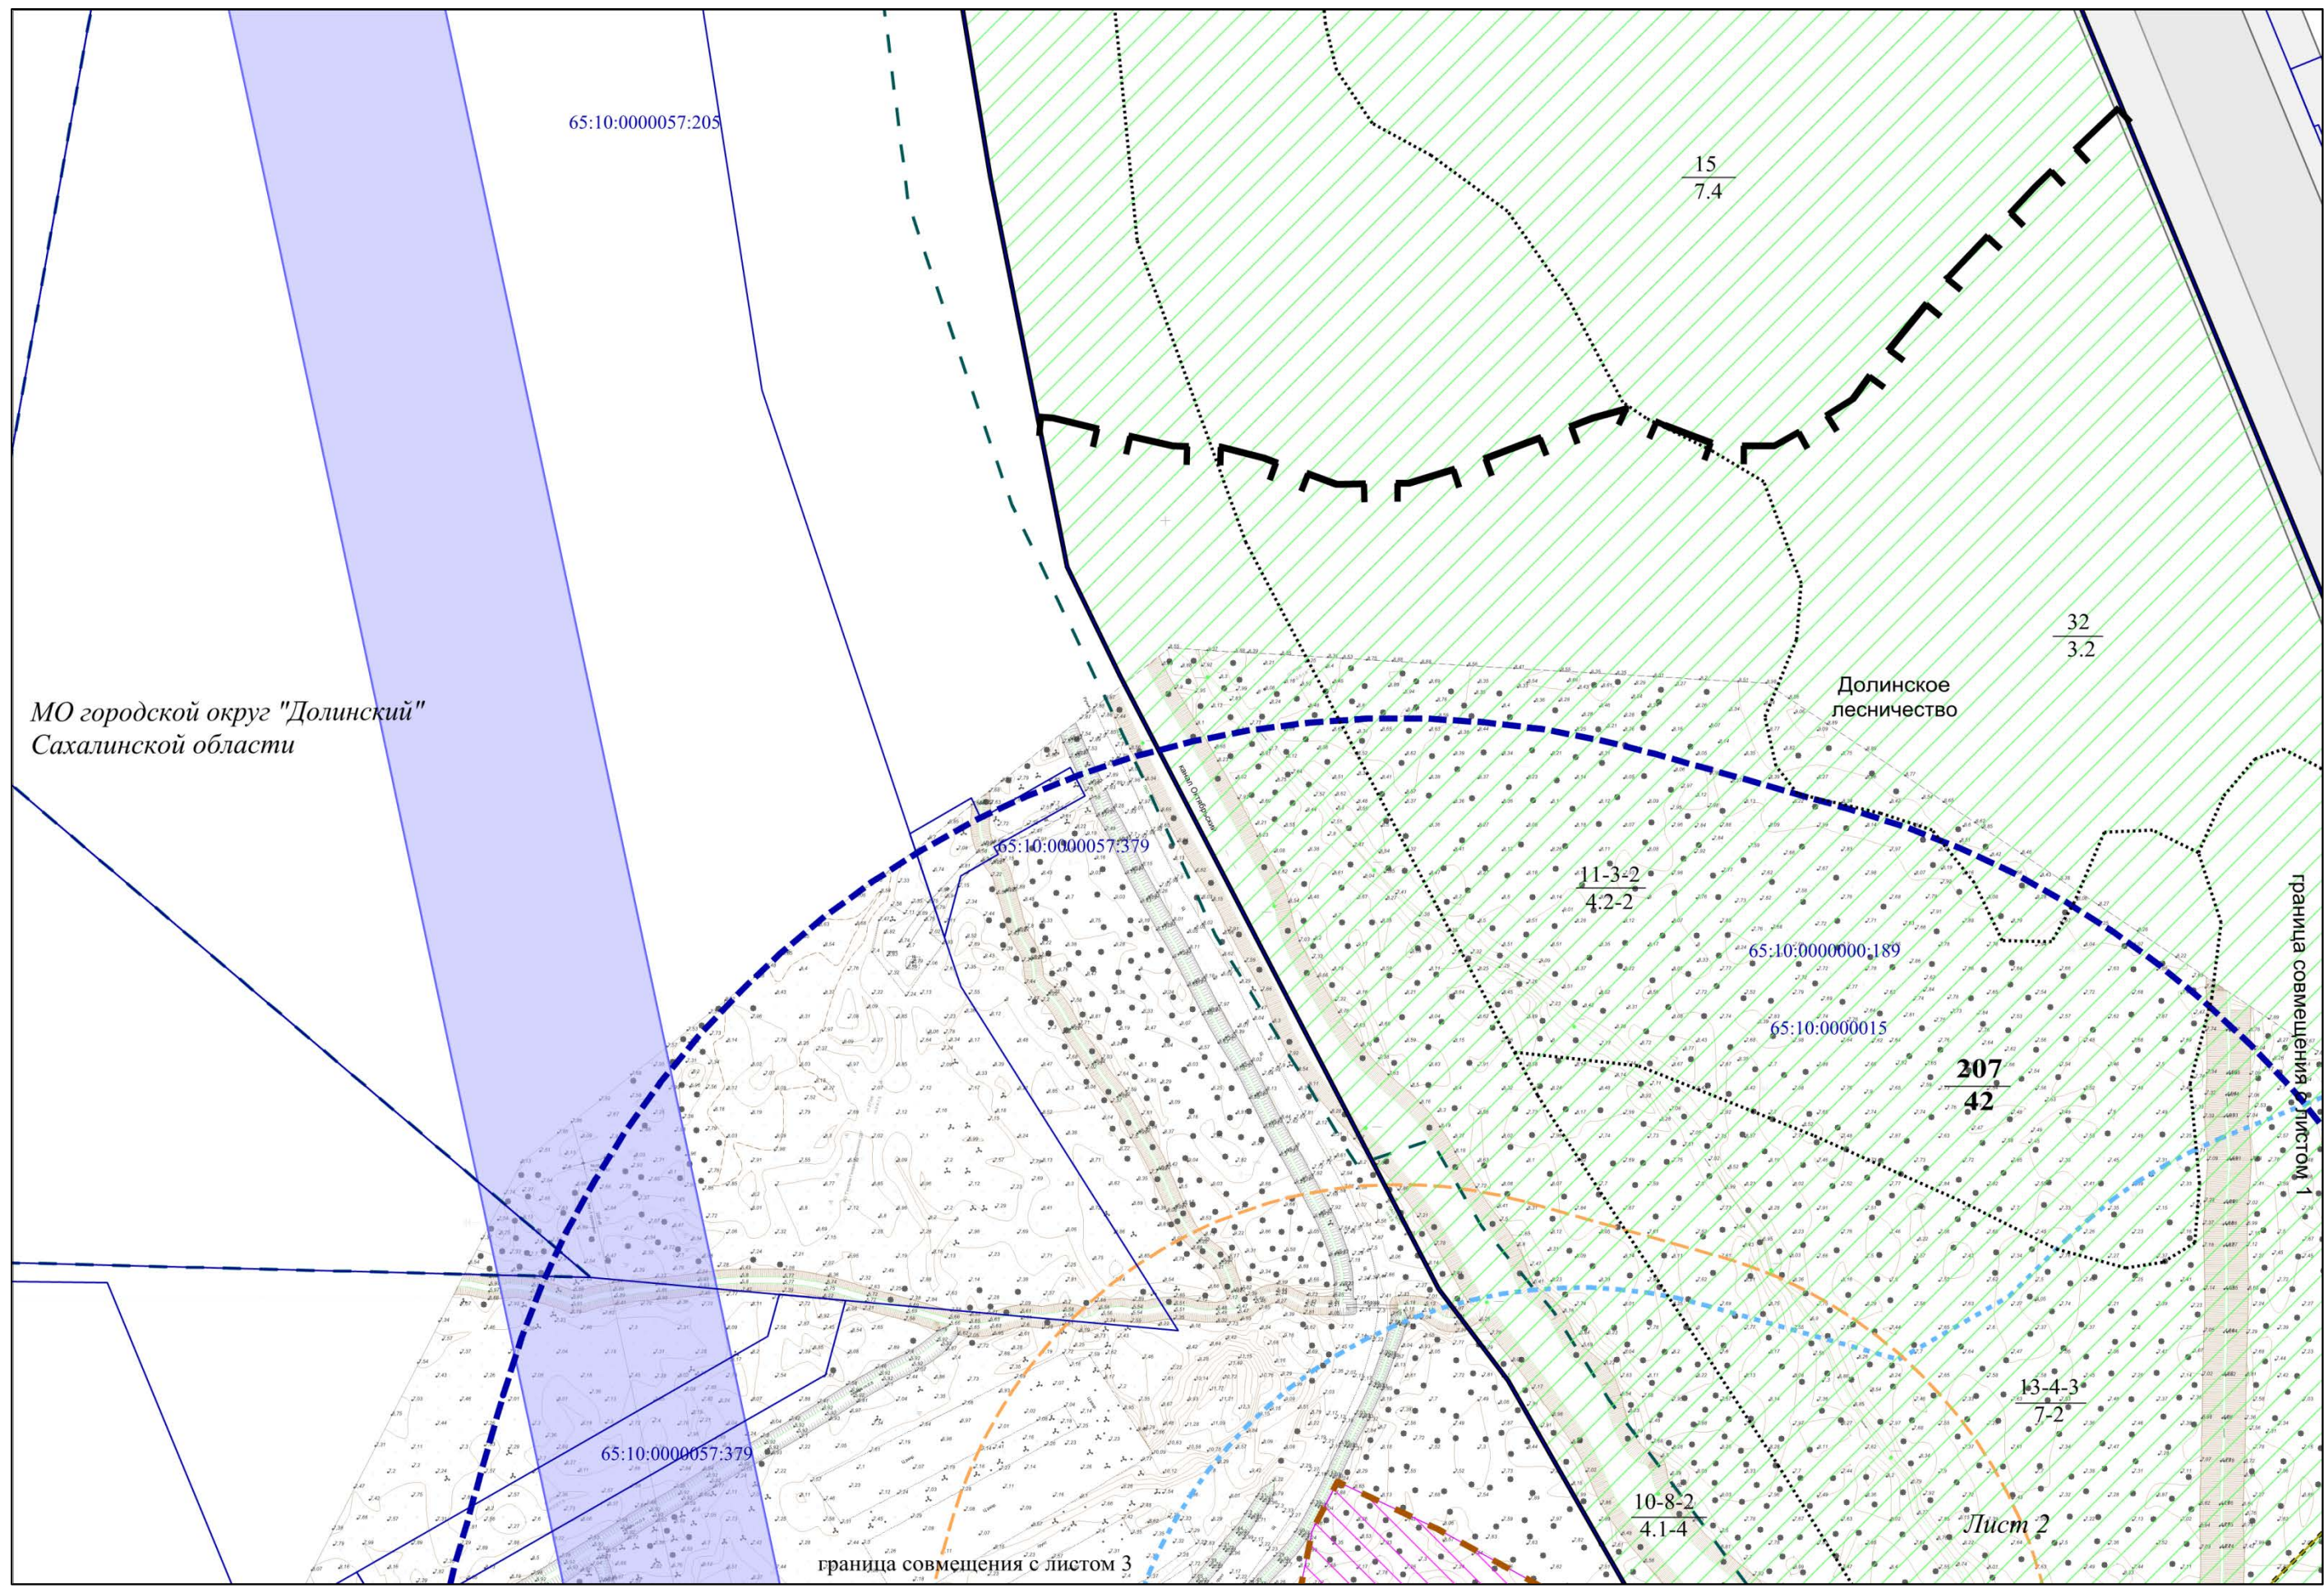

МО городской округ "Долинский"  
Сахалинской области

Долинское  
лесничество

граница совмещения с листом 3

граница совмещения с листом 1


Лист 2

Инв. № подл.	Подп. и дата	Взам. инв. №

Изм.	Колуч.	Лист	№држ.	Подп.	Дата

253.088/ЗК-А-ДПТ-ПМТ.4



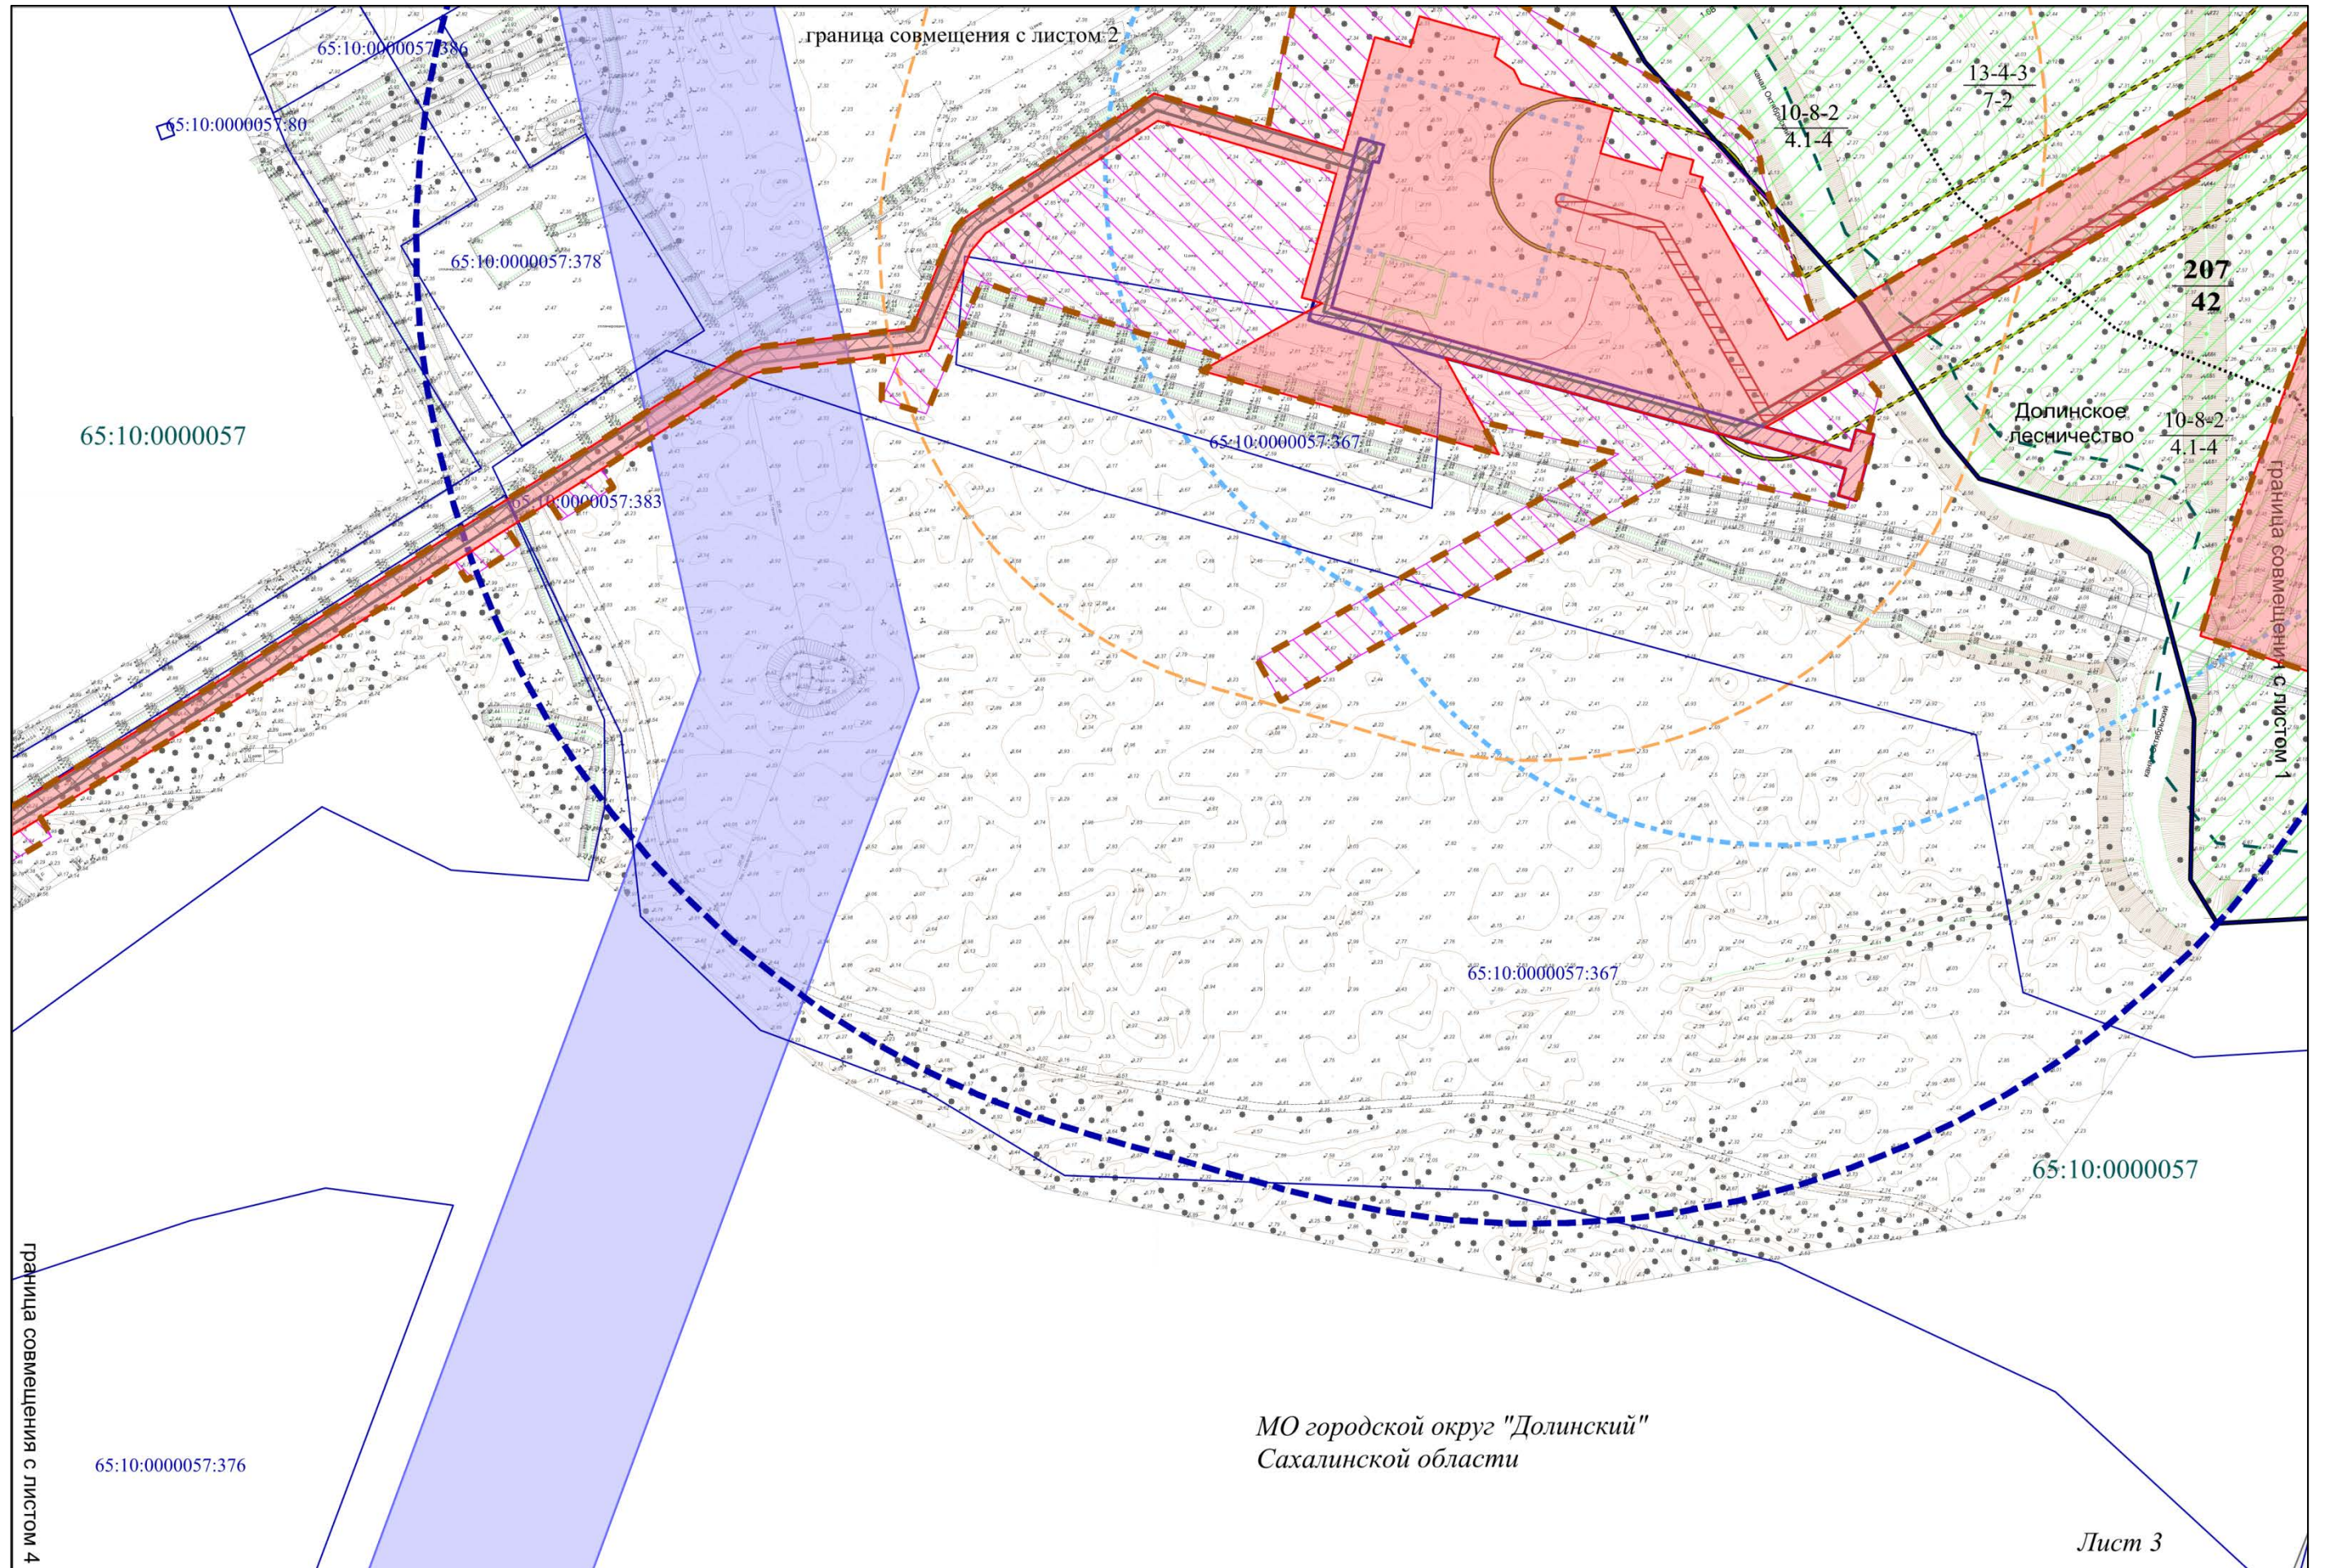

Инв. № подл	Подп. и дата	Взам. инв. №

граница совмещения с листом 4


МО городской округ "Долинский"  
Сахалинской области

Лист 3

Изм.	Колуч.	Лист	№држ	Подп.	Дата

253.088/ЗК-А-ДПТ-ПМТ.4

Лист
8

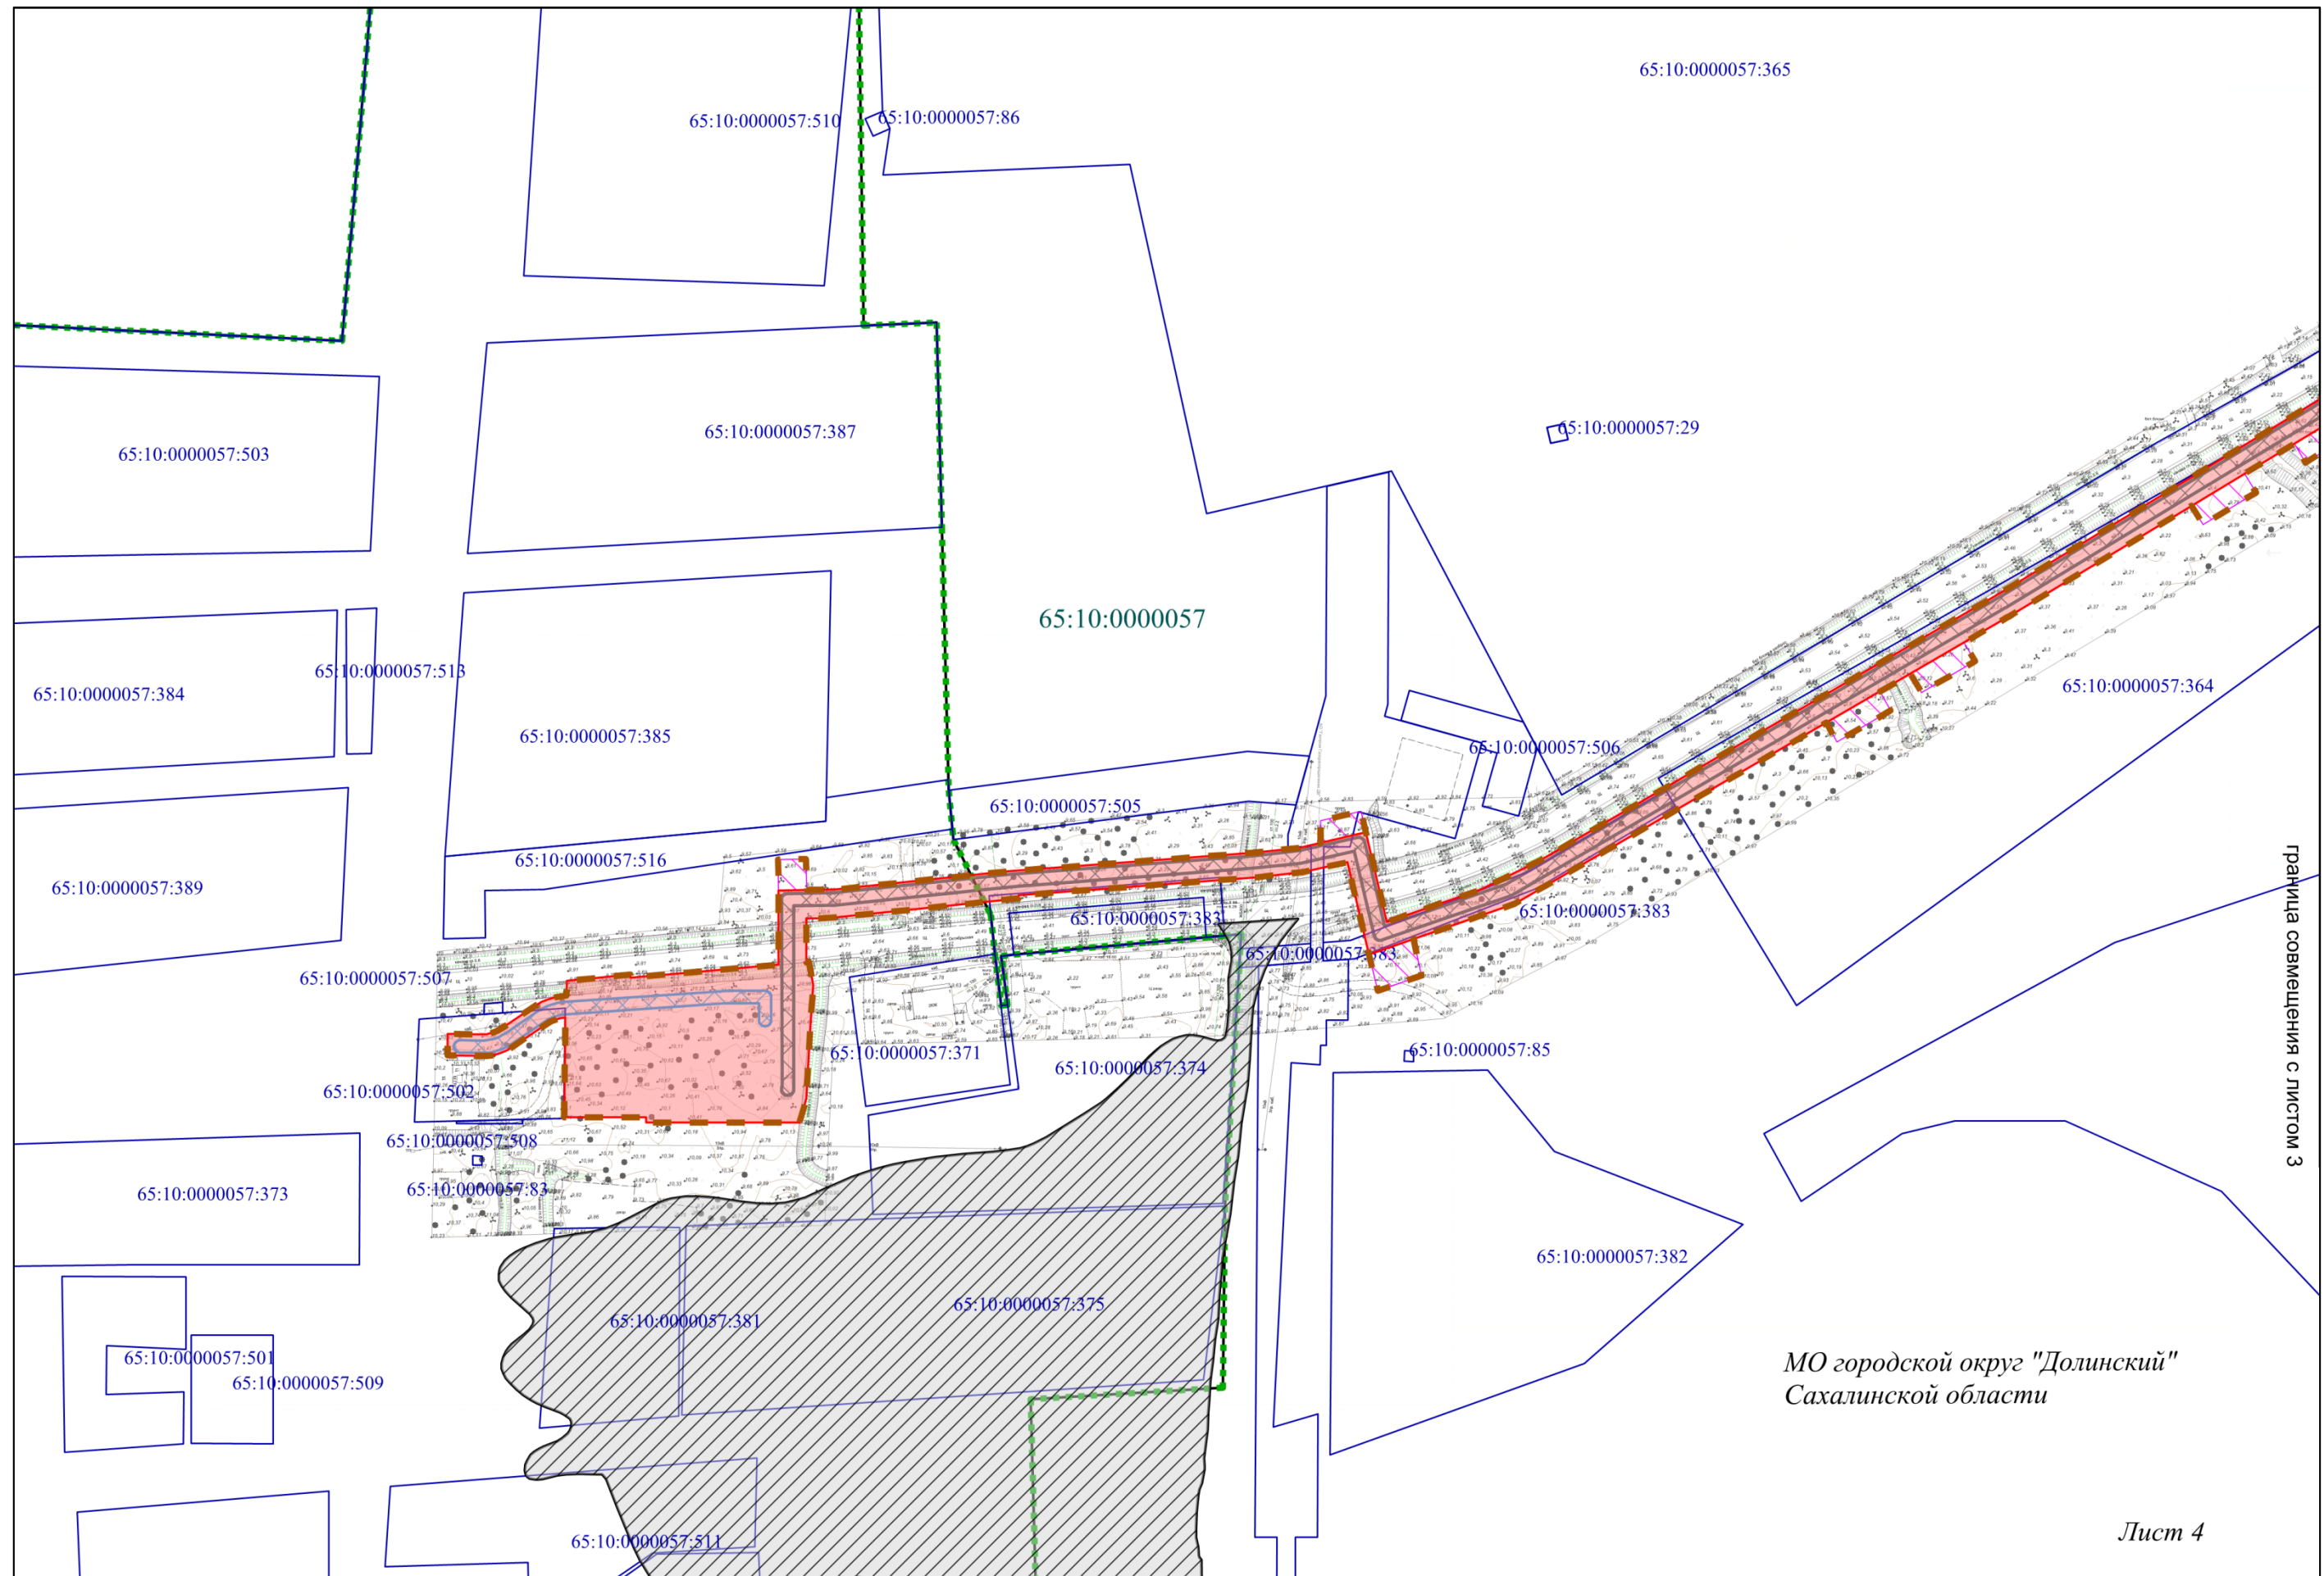

граница совмещения с листом 3

МО городской округ "Долинский"  
Сахалинской области


Лист 4

Инв. № подл	Подп. и дата	Взам. инв. №

Изм.	Колуч.	Лист	№држ	Подп.	Дата

253.088/ЗК-А-ДПТ-ПМТ.4

Лист
9

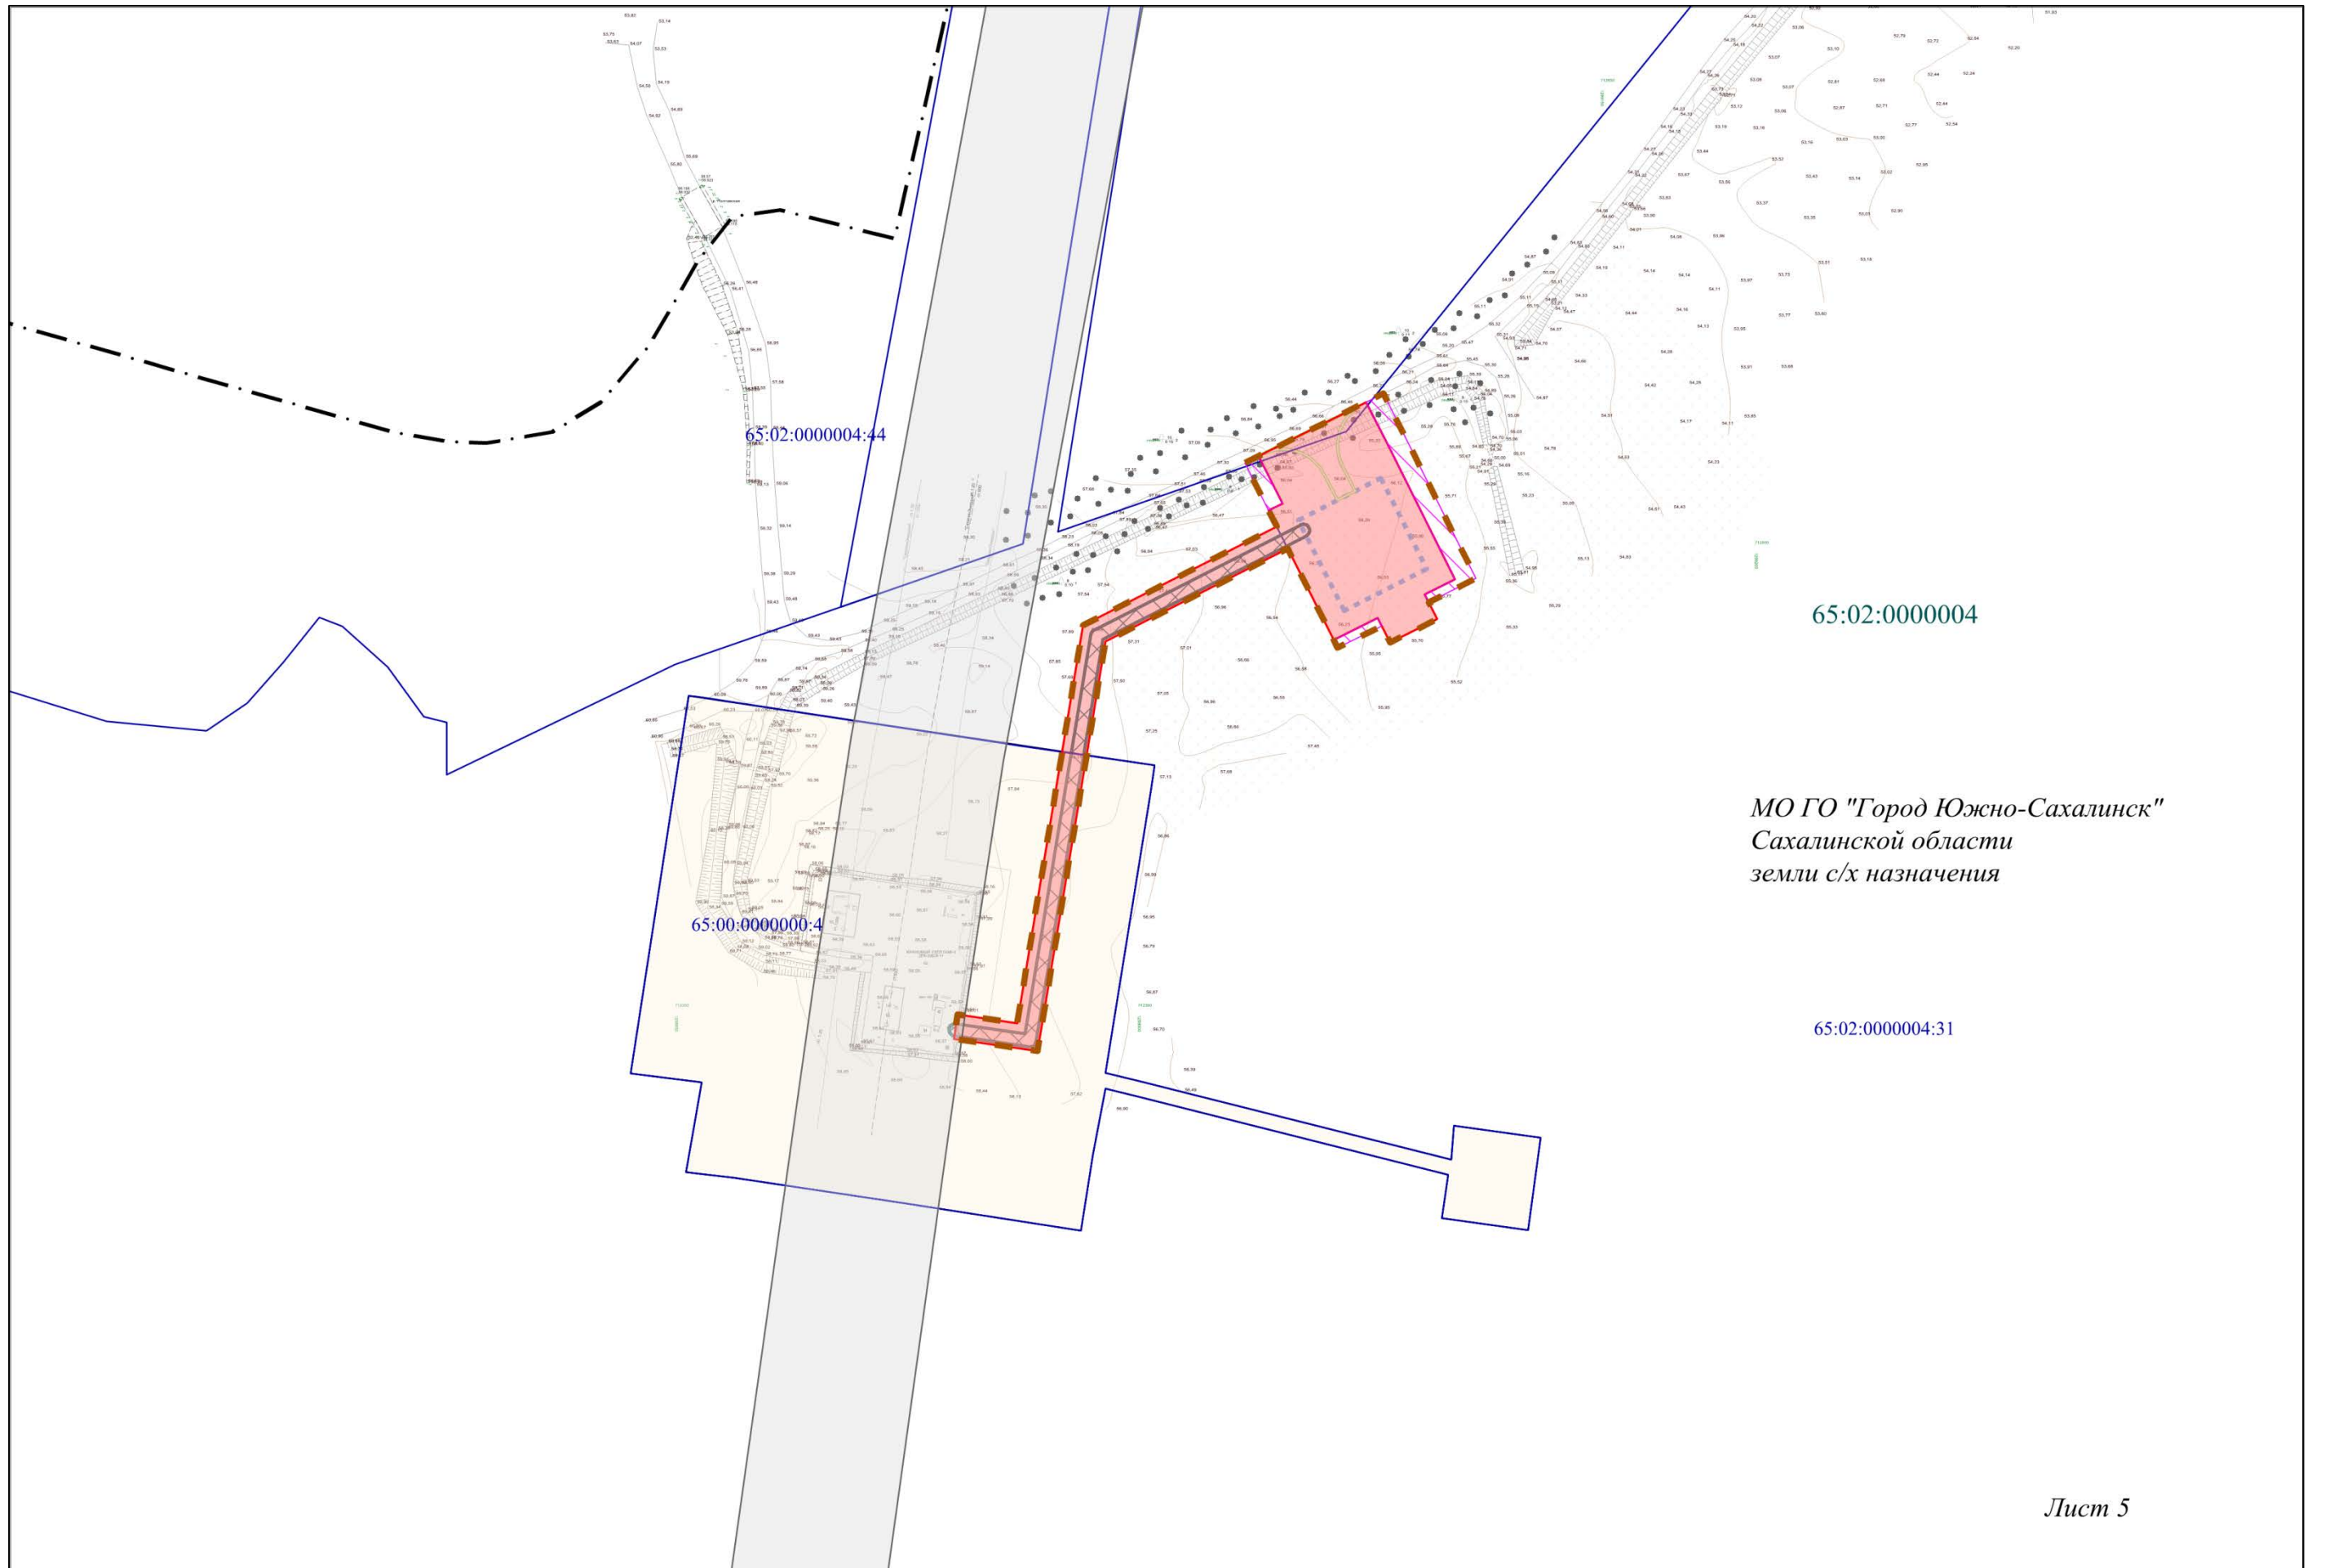

МО ГО "Город Южно-Сахалинск"  
Сахалинской области  
земли с/х назначения

Лист 5

Инв. № подл	Подп. и дата	Взам. инв. №

Изм.	Колуч.	Лист	№док	Подп.	Дата

253.088/ЗК-А-ДПТ-ПМТ.4

Лист
10