

**ПРОЕКТ ПЛАНИРОВКИ ТЕРРИТОРИИ В ГРАНИЦАХ: УЛ. ИМ. АНТОНА  
БУЮКЛЫ – УЛ. ИМ. Ф.Э.ДЗЕРЖИНСКОГО – УЛ. ИМ. КОСМОНАВТА  
ПОПОВИЧА – УЛ. ЧЕХОВА**

**ТОМ 1**

**ОСНОВНАЯ ЧАСТЬ ПРОЕКТА ПЛАНИРОВКИ**

**2023**

### Содержание:

№ п/п	Наименование	Лист
1	Общие положения планировки территории	3
2	Положения о характеристика планируемого развития территории	5
3	Положения о размещении объектов капитального строительства федерального, регионального, местного или иного значения и их характеристики	8
4	Положение об очередности планируемого развития территории	10

## 1. Общие положения планировки территории

Проект планировки территории в границах: ул. имени Антона Буюклы - ул. им. Ф.Э. Дзержинского - ул. им. Космонавта Поповича - ул. Чехова на основании:

- постановления администрации города Южно-Сахалинска от 22.09.2021 № 2483-па «О подготовке проекта планировки и проекта межевания территории в границах: ул. имени Антона Буюклы - ул. им. Ф.Э. Дзержинского - ул. им. Космонавта Поповича - ул. Чехова»;
- технического задания на разработку документации по планировке территории.

Документация подготовлена с учетом следующих ранее разработанных, согласованных и утвержденных документов территориального планирования и градостроительного зонирования:

- Материалам Генерального плана городского округа «Город Южно-Сахалинск», утвержденным решением Думы города Южно-Сахалинска №1029/48-22-6 от 28.09.2022;
- Местных нормативов градостроительного проектирования городского округа «Город Южно-Сахалинск» № 2643-па от 20.10.2022 г.;

При разработке учитывались требования следующих нормативов градостроительного проектирования:

- Региональные нормативы градостроительного проектирования Сахалинской области (утвержденные приказом Министерства Архитектуры и градостроительства Сахалинской области от 30.12.2020 года № 3.39-46-п);
- Местных нормативов градостроительного проектирования городского округа «Город Южно-Сахалинск» № 2643-па от 20.10.2022 г.

Документация подготовлена в соответствии со следующими законодательными, нормативными и правовыми актами и иными документами, действующими в период подготовки Документации:

- Градостроительного кодекса Российской Федерации от 29 декабря 2004 г. №190 ФЗ (с изм. от 14.07.2022г.);
- Земельного кодекса Российской Федерации от 25 октября 2001 г. №136 ФЗ (с изм. от 14.07.2022г.);
- Водного кодекса Российской Федерации (с изменениями на 1 мая 2022 года), Кодекс РФ от 03.06.2006 N 74-ФЗ;
- СП 42.13330.2016 «Градостроительство. Планировка и застройка городских и сельских поселений». Актуализированная редакция СНиП 2.07.01-89\* (с изм. № 1, 2, 3, 4) (утв. приказом Министерства строительства и жилищно-коммунального хозяйства Российской Федерации от 30.12.2016 N 1034/пр);
- СанПиН 2.1.3684-21 «Санитарно-эпидемиологические требования к содержанию территорий городских и сельских поселений, к водным объектам, питьевой воде и питьевому водоснабжению, атмосферному воздуху, почвам, жилым помещениям, эксплуатации производственных, общественных помещений, организации и проведению санитарно-противоэпидемических (профилактических) мероприятий»;
- СП 34.13330.2016 «Свод правил. Автомобильные дороги» (актуализированная редакция СНиП 2.05.02-85\*);
- СНиП 2.05.02-85\* «Автомобильные дороги»;
- СП 11-107-98 «Порядок разработки и состав раздела "Инженерно-технические мероприятия гражданской обороны. Мероприятия по предупреждению чрезвычайных ситуаций» проектов строительства» в части, не противоречащей Градостроительному Кодексу Российской Федерации;
- СП 11-112-2001 «Порядок разработки и состав раздела «Инженерно-технические мероприятия гражданской обороны. Мероприятия по предупреждению чрезвычайных ситуаций» градостроительной документации для территорий городских и сельских поселений,

других муниципальных образований» в части, не противоречащей Градостроительному Кодексу Российской Федерации;

- Порядок установления и отображения красных линий, обозначающих границы территорий, занятых линейными объектами и (или) предназначенных для размещения линейных объектов, утвержденный приказом Министерства строительства и жилищно-коммунального хозяйства Российской Федерации от 25 апреля 2017 года N 742/пр
- иные законодательные и нормативные правовые акты.

Рассматриваемая Территория целиком расположена в границах городского округа «Города Южно-Сахалинск» Сахалинская Область и, в соответствии с пунктом 2 части 1 статьи 7 Земельного кодекса Российской Федерации, относится к категории земель «земли населенных пунктов».

Подготовка проекта планировки территории осуществлена в соответствии с системой координат, используемой для ведения государственного кадастра недвижимости на территории Сахалинской области (МСК-65).

При архитектурно-строительном проектировании объектов в зонах застройки различного назначения, зонах рекреации, а также в местах, где расположены транспортные коммуникации, сооружения, устройства, пешеходные переходы, собственникам земельных участков предусмотреть обеспечение беспрепятственного доступа к данным объектам инвалидов и других маломобильных групп населения в порядке, установленном в соответствии с действующим законодательством Российской Федерации.



## 2. Положения о характеристиках планируемого развития территории

Территория проекта планировки расположена в центральном районе городского округа «Город Южно-Сахалинск» в границах ул. имени Антона Буюклы - ул. им. Ф.Э. Дзержинского - ул. им. Космонавта Поповича - ул. Чехова. Общая площадь территории в границах подготовки проекта планировки территории по техническому заданию составляет 11,9 га. На территории проектирования были сформированы элементы планировочной структуры. Расположение элементов представлено на схеме 1.

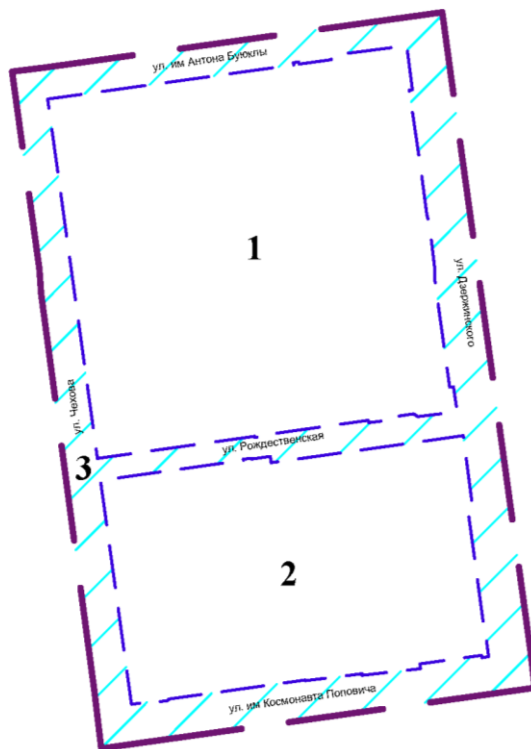


Схема 1. Расположение элементов планировочной структуры

В границах разработки проекта планировки выделены следующие элементы планировочной структуры:

Кварталы общей площадью 8,51 га; \*

1\*- квартал 5,26 га

2\*- квартал 3,25 га

3- улично-дорожная сеть – 3,43 га

В соответствии со ст. 41 Градостроительного кодекса РФ подготовка проекта планировки территории осуществляется для выделения элементов планировочной структуры, установления границ территорий общего пользования, границ зон планируемого размещения объектов капитального строительства, определения характеристик и очередности планируемого развития территории; определения местоположения границ, образуемых и изменяемых земельных участков; установление красных линий.

Расчетная численность постоянного населения после реализации всех мероприятий составит 1534 человек.

Территория проектирования расположена в следующих территориальных зонах:  
-Зона многоэтажной жилой застройки (Ж-1);  
-Зона общественно-жилая (ОЖ-1)

Документацией по планировке территории определены основные показатели планируемых объектов капитального строительства, в том числе их зон планируемого размещения. Основные показатели территории проектирования приведены в таблице 1.

**Таблица 1 - Основные планируемые показатели территории проектирования**

Наименование	Показатель
Территория в границах подготовки проекта планировки, (га)	11,92
Зона многоэтажной жилой застройки, (га)	0,402
Зона общественно-делового назначения, (га)	3,99
Расчетное количество новых жителей (чел.)	283
Расчетное количество населения (тыс.чел.)	1,534
Общая площадь застройки многоквартирного жилого дома (площадь основания), кв. м	1400
Общая площадь застройки общественно-деловыми объектами капитального строительства (площадь основания), кв. м	4150
Жилищный фонд планируемый (кв. м общей площади квартир)	8315
Суммарная площадь общественно-деловых помещений (кв. м общей площади)	14380
Расчетная плотность населения на территории (чел/га)	128

#### **Зона многоэтажной жилой застройки**

Цель выделения зоны многоэтажной жилой застройки – обеспечение условий для создания объектов жилого назначения со встроенными объектами бытового, образовательного и иного обслуживания населения, с заданными минимальными и максимальными показателями застройки земельных участков в целях обеспечения эффективности функционирования жилой зоны.

#### **Зона общественно-делового назначения**

Цель выделения зоны общественно-делового назначения – многофункциональное использование территории центральной части городского округа «Города Южно-Сахалинска».

**Таблица 2 - Параметры планируемых зон размещения объектов капитального строительства**

№ элемента планировочной структуры	№ зоны на плане	Наименование зон планируемого размещения ОКС	Площадь зоны, га	Расчетные параметры				
				Максимальный процент застройки, %	Минимальный процент озеленения %	Предельная этажность	Коэффициент плотности застройки	Приобъектные стоянки хранения автомобильного транспорта м/мест, кол-во
1	2	3	4	5	6	7	8	9
2	1	Зона многоэтажной жилой застройки	0,402	35	25	16	1,56	156 (из них 12 гостевые)
1	2	Зона общественно-делового назначения	3,99	60	25	5	0,58	158

Требуемое количество машино-мест для хранения легковых автомобилей проживающего населения, паркования автомобилей посетителей жилых зон, а также

приобъектные стоянки для обслуживания встроенных и пристроенных нежилых помещений различного функционального назначения предусмотрены из расчета согласно МНГП города Южно-Сахалинск (от 20.10.2022).

Общее расчетное количество машино-мест составит 314 шт. Параметры размещения парковок представлены в материалах обоснования проекта планировки и проекта межевания таблица 11.

Фактически на территории проектирования, в границах земельного участка под размещение гостиницы нет открытых мест хранения автотранспорта. В границах земельного участка под офисное здание, располагается наземная парковка на 12 м-м.

В границах земельного участка под школу искусств расположено 56 наземных парковочных мест, недостающее количество машино-мест предлагается разместить в подземном паркинге (180 м-м.), расположенной на участке под школу искусств.

Общее количество машино-мест для хранения автомобилей жилого дома согласно расчету составляет 156 м-м., проектом предлагается размещение подземной парковки на 56м-м. под жилым домом, открытая стоянка на 12 м-м, нехватка парковок для жилого дома составляет 76 машино-мест будет перекрыта за счет размещения индивидуальных легковых автомобилей на территории подземного паркинга, расположенного на участке под школу искусств.

Офисному зданию предусмотрена парковка вместимостью 12 м/м, остальные места предлагается разместить в подземном паркинге.

**Таблица 3 - Планируемый баланс территории в границах разработки проекта планировки.**

№ п/ п	Наименование зоны планируемого размещения ОКС	№ зоны размещения ОКС на плане	Ед. изм	Площадь зоны размещения ОКС		Мощность объектов
				га	%	
	Общая площадь зон планируемого размещения в границах проекта планировки:		га	4,39	<b>100</b>	
1	Зона многоэтажной жилой застройки	1	га	0,402	8,9	8,3 тыс. кв.м. жилой площади
2	Зона общественно-делового назначения	2	га	3,99	91,1	14,38 тыс кв. м

В таблице 3, представлены только планируемые зоны размещения объектов капитального строительства, в границах разработки проекта планировки территории располагаются существующие объекты ОКС с имеющимися зонами размещения.

### 3. Положения о размещении объектов капитального строительства федерального, регионального, местного или иного значения и их характеристики

Утвержденными на момент подготовки настоящей документации схемами территориального планирования Российской Федерации, Сахалинской области в различных областях на территории не предусмотрено размещение планируемых объектов федерального и регионального значения.

**Таблица 4 - Перечень планируемых к размещению объектов капитального строительства местного значения**

Параметры объектов капитального строительства						
Наименование	Мощность		Кол-во, ед. изм	Этажность (макс)	Значение ОКС	Мероприятия (строит. / реконструкция)
	Ед. изм.	Знач.				
Социальная инфраструктура						
Школа искусств	мест	120	Объект	3	ОМЗ	строит.

Примечание: Значение: ОМЗ – объект местного значения

**Таблица 5 - Перечень планируемых к размещению объектов капитального строительства иного значения**

Параметры ОКС						
Наименование	Мероприятия (строительство / реконструкция)	Кол-во, ед. изм	Этажность (макс)	Мощность, ед. изм	Протяженность/площадь земельного участка, ед. изм	Значение ОКС
Жилого назначения						
Многоквартирный жилой дом со встроенными помещениями и подземной парковкой	строит.	1 объект	16	8,3 тыс.кв.м жилой площади	0,402 Га	ОИЗ
Общественно-делового назначения						
Гостиница	строит.	1 объект	5	5,1 тыс. кв.м	0,45 Га	ОИЗ
Офисы	строит.	1 объект	5	7,47 тыс. кв.м	0,41 Га	ОИЗ
Подземная парковка	строит.	1 объект	-	180 м-мест	-	ОИЗ

Примечание: Значение: ОИЗ – объект иного значения

#### Характеристика развития системы транспортного обслуживания

Улично-дорожная сеть – проектируемые второстепенные проезды:

Число полос – 2

Общая протяженность – 0,23 км.

Общая площадь покрытия – 6100 кв.м

Месторасположение и характеристики линейных объектов транспортной инфраструктуры необходимо уточнять на следующих стадиях архитектурно-строительного проектирования.

**Таблица 6 - Параметры размещения мест хранения автомобильного транспорта.**

Наименование	Кол-во, ед. изм	Мощность		Очередность
		Ед. изм	Значение	
Подземная стоянка автомобилей жилого дома	1 объект	м-мест	56	1 этап
Плоскостная открытая стоянка автотранспорта	4 объекта	м-мест	14	1 этап
Плоскостная открытая стоянка автотранспорта	1 объект	м-мест	12	1 этап
Плоскостная открытая стоянка автотранспорта (временного хранения)	1 объекта	м-мест	12	1 этап
Подземная стоянка автомобилей	1 объект	м-мест	180	1 этап

#### 4. Положение об очередности планируемого развития территории.

Проект планировки территории предполагается осуществить в 1 этап.

Реализация мероприятий запланирована:

1этап – 2022– 2027 гг.;

**Таблица 7 – Этапность и характеристики планируемых к размещению объектов капитального строительства.**

Наименование	Мощность		Статус	Очередность
	Ед. изм.	Значение		
Объекты капитального строительства жилого назначения				
Многоквартирный жилой дом со встроенными помещениями и подземной парковкой	Тыс.кв.м жил. площади	8,3	П	1 этап
Объекты капитального строительства транспортной инфраструктуры				
Подземная парковка жилого дома	м-мест	56	П	1 этап
Подземная парковка (отдельностоящая)	м-мест	180	П	1 этап
Объекты капитального строительства общественно-делового назначения				
Гостиница	тыс.кв.м площади	5,1	П	1 этап
Офисы	тыс.кв.м площади	7,47	П	1 этап
Школа искусств	тыс.кв.м площади	1,8	П	1 этап

**Таблица 8 - Этапность и характеристика планируемых к размещению объектов инженерной и транспортной инфраструктуры.**

Наименование	Мощность		Статус	Очередность
	Ед. изм.	Значение		
Водоснабжение				
Хозяйственно-питьевые и противопожарные водопроводы	км	0,3	П	1 этап
Водоотведение				
Безнапорные коллекторы хозяйственно-фекальной канализации	км	0,3	П	1 этап
Канализация дождевая закрытая	км	4,2	П	1 этап
Теплоснабжение				
Тепловые сети	км	0,3	П	1 этап
Электроснабжение				
Линии электропередачи ЛЭП 10 (6) кВ	км	0,3	П	1 этап
Линии электропередачи ЛЭП 0,4 кВ	км	0,3	Л	1 этап
Связь и информатизация				
Линейно-кабельное сооружение электросвязи	км	0,3	П	1 этап
Объекты транспортной инфраструктуры				
Плоскостная открытая стоянка автотранспорта	м-мест	14	П	1 этап
Плоскостная открытая стоянка автотранспорта	м-мест	14	П	1 этап
Плоскостная открытая стоянка автотранспорта	м-мест	14	П	1 этап



Плоскостная открытая стоянка автотранспорта	м-мест	14	П	1 этап
Плоскостная открытая стоянка автотранспорта (временного хранения)	м-мест	12	П	1 этап
Плоскостная открытая стоянка автотранспорта	м-мест	12	П	1 этап

Примечания: Статус: П – планируемый к размещению объект, Л – планируемый к ликвидации объект.

Проект планировки территории в границах: ул. им. Антона Буюклы - ул. им. Ф.Э. Дзержинского - ул. им. Космонавта Поповича - ул. Чехова

Чертеж планировки территории

Схема элементов планировочной структуры

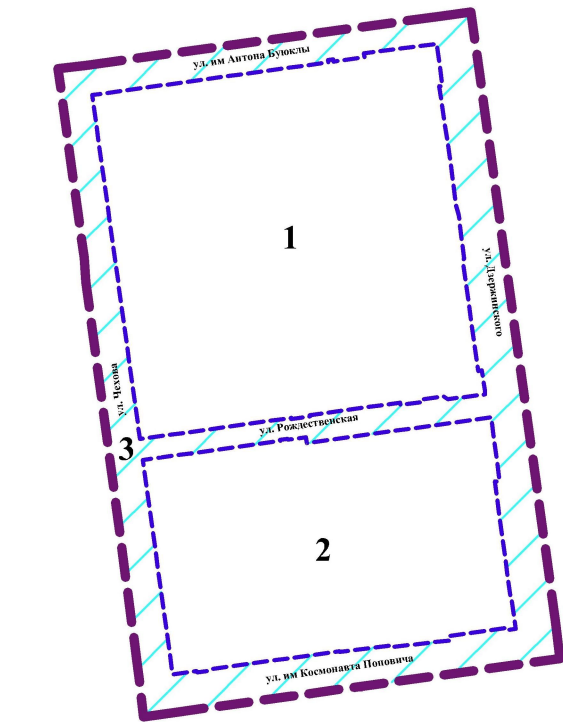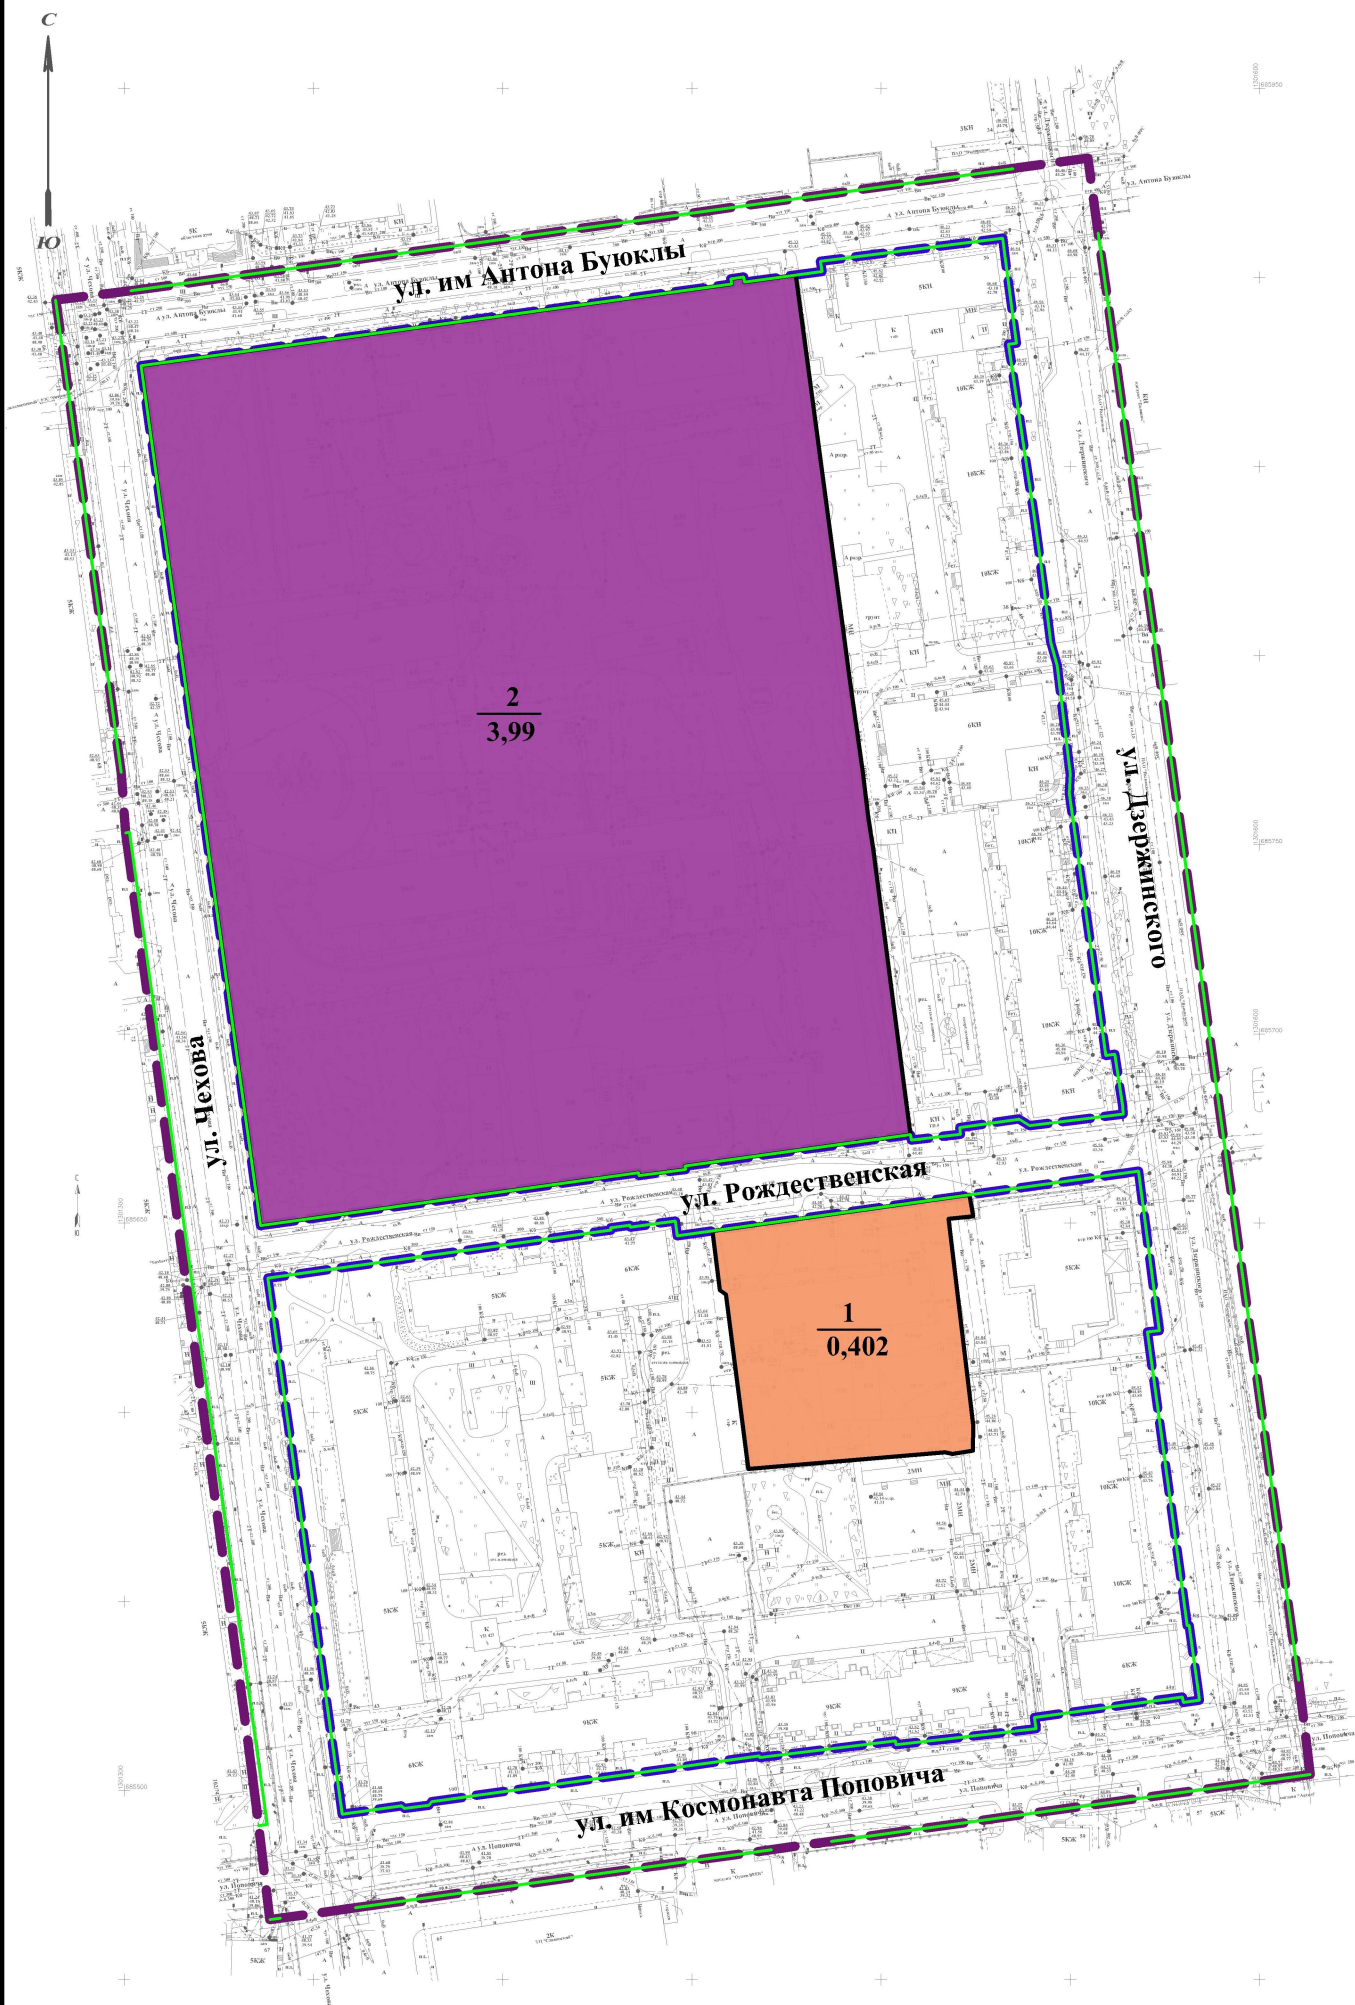

Условные обозначения

Границы

- границы территории, в отношении которой осуществляется подготовка документации по планировке территории
- 1,2 границы и номера существующих и планируемых элементов планировочной структуры
- 3 УДС
- красные линии

Границы зон планируемого размещения объектов капитального строительства

- зона многоэтажной жилой застройки
- зона общественно-жилого назначения

1  
0,402

номера участков (зон) планируемого размещения объектов капитального строительства (далее ОКС)  
площадь участков (зон) планируемого размещения ОКС, га



**ПРОЕКТ МЕЖЕВАНИЯ ТЕРРИТОРИИ В ГРАНИЦАХ: УЛ. ИМ. АНТОНА  
БУЮКЛЫ – УЛ. ИМ. Ф.Э.ДЗЕРЖИНСКОГО – УЛ. ИМ. КОСМОНАВТА  
ПОПОВИЧА – УЛ. ЧЕХОВА**

**ТОМ 2**

**ПРОЕКТ МЕЖЕВАНИЯ ТЕРРИТОРИИ**

**2023**

## **ПРОЕКТ МЕЖЕВАНИЯ ТЕРРИТОРИИ**

<b>Основная часть проекта межевания</b>		
<b>№ п/п</b>	<b>Наименование</b>	<b>Лист</b>
<b>1.</b>	<b>Текстовая часть</b>	
	Текстовая часть проекта межевания.	
<b>2.</b>	<b>Графическая часть</b>	
<b>2.1</b>	Основной чертеж межевания территории (первый этап) М 1:2000	1
<b>2.2</b>	Основной чертеж межевания территории (второй этап) М 1:2000	2
<b>2.3</b>	Основной чертеж межевания территории (итог) М 1:2000	3

## СОДЕРЖАНИЕ:

1	ВВЕДЕНИЕ.....	4
2	ПРОЕКТ МЕЖЕВАНИЯ.....	6
3	СВЕДЕНИЯ О ГРАНИЦАХ ТЕРРИТОРИИ, В ОТНОШЕНИИ КОТОРОЙ УТВЕРЖДЕН ПРОЕКТ МЕЖЕВАНИЯ, СОДЕРЖАЩИЕ ПЕРЕЧЕНЬ КООРДИНАТ ХАРАКТЕРНЫХ ТОЧЕК .....	11

## **1. ВВЕДЕНИЕ**

Проект межевания территории в границах: ул. имени Антона Буюклы - ул. им. Ф.Э. Дзержинского - ул. им. Космонавта Поповича - ул. Чехова.

Документация по межеванию территории подготовлена ООО «ДАК» в рамках исполнения контракта с ООО «Южная База» на основании:

- постановления администрации города Южно-Сахалинска от 22.09.2021 № 2483-па «О подготовке проекта планировки и проекта межевания территории в границах: ул. имени Антона Буюклы - ул. им. Ф.Э. Дзержинского - ул. им. Космонавта Поповича - ул. Чехова»;
- технического задания на разработку документации по межеванию территории.

Проект выполнен с соблюдением норм и требований:

- Градостроительного кодекса Российской Федерации
- Земельного кодекса Российской Федерации;
- СП 42.13330.2016 Градостроительство. Планировка и застройка городских и сельских поселений. Актуализированная редакция СНиП 2.07.01-89\* (с Изменениями N 1, 2) (утв. приказом Министерства строительства и жилищно-коммунального хозяйства Российской Федерации от 30.12.2016 N 1034/пр);
- СанПиН 2.2.1/2.1.1.1200-03 "Санитарно-защитные зоны и санитарная классификация предприятий, сооружений и иных объектов";
- Региональные нормативы градостроительного проектирования Сахалинской области (утвержденные приказом Министерства Архитектуры и градостроительства Сахалинской области от 30.12. 2020 года № 3.39-46-п.);
- Материалам Генерального плана городского округа «Город Южно-Сахалинск», утвержденным решением Думы города Южно-Сахалинска №1029/48-22-6 от 28.09.2022;
- иной нормативной документации.

### **Исходные материалы:**

- постановление администрации города Южно-Сахалинска от 22.09.2021 № 2483-па «О подготовке проекта планировки с проектом межевания территории в границах: ул. имени Антона Буюклы - ул. им. Ф.Э. Дзержинского - ул. им. Космонавта Поповича - ул. Чехова».
- Градостроительный кодекс Российской Федерации от 29 декабря 2004 г. №190-ФЗ;
- Водный кодекс Российской Федерации от 03 июня 2006 г. №74-ФЗ;
- Воздушный кодекс Российской Федерации от 19 марта 1997 №60-ФЗ;
- Лесной кодекс Российской Федерации от 04 декабря 2006 г. №200-ФЗ;
- Земельный кодекс Российской Федерации от 25 октября 2001 г. №136-ФЗ;
- Федеральный закон от 08.11.2007 № 257-ФЗ;
- Постановление Правительства Российской Федерации от 31.03.2017 № 402 «Об утверждении Правил выполнения инженерных изысканий, необходимых для подготовки документации по планировке территории, перечня видов инженерных изысканий, необходимых для подготовки документации по планировке территории, и о внесении изменений в постановление Правительства Российской Федерации от 19 января 2006 г. № 20»;
- Приказ Министерства строительства и жилищно- коммунального хозяйства Российской Федерации от 25.04.2017 № 739/пр. «Об утверждении требований к цифровым топографическим картам и цифровым топографическим планам, используемым при подготовке графической части документации по планировке территории»;

- СП 47.13330.2016 «СНиП 11-02-96. Инженерные изыскания для строительства. Основные положения»;
  - СНиП 2.01.15-90 "Инженерная защита территорий, зданий и сооружений от опасных геологических процессов. Основные положения проектирования";
  - СНиП 11-02-96 "Инженерные изыскания для строительства. Основные положения";
  - СП 11-104-97 «Свод правил. Инженерно- геодезические изыскания для строительства»;
  - сведения Росреестра;
  - Правила землепользования и застройки на территории городского округа "Город Южно-Сахалинск", утвержденные постановлением администрации города Южно-Сахалинска от 14.02.2022 № 256-па;
  - Федеральный закон от 14 марта 1995 №33-ФЗ «Об особо охраняемых природных территориях»;
  - Федеральный закон от 25 июня 2002 №73-ФЗ «Об объектах культурного наследия (памятниках истории и культуры) народов Российской Федерации»;
  - Федеральный закон от 24.07.2007 N 221-ФЗ "О кадастровой деятельности";
  - Федеральный закон от 06.10.2003 №131-ФЗ «Об общих принципах организации местного самоуправления в Российской Федерации»;
  - Федеральный закон от 22.07.2008 №123-ФЗ «Технический регламент о требованиях пожарной безопасности»;
- Документация подготовлена с учетом следующих ранее разработанных, согласованных и утвержденных документов территориального планирования и градостроительного зонирования:
- Муниципальная Программа «Городского округа «Город Южно-Сахалинск», утвержденная постановлением администрации города Южно-Сахалинска;
  - СП 14.13330.2014 «Свод правил. Строительство в сейсмических районах. СНиП II-7-81\*» (утв. приказом Минстроя России от 18.02.2014 N 60/пр);
  - СанПиН 2.2.1/2.1.1.1200-03 «Санитарно-защитные зоны и санитарная классификация предприятий, сооружений и иных объектов» (утв. постановлением Главного государственного санитарного врача РФ от 25.09.2007 №74);
  - Приказ Минэкономразвития России от 01.09.2014 №540 «Об утверждении классификатора видов разрешенного использования земельных участков»;
  - «Положение об организации и проведении публичных слушаний по вопросам градостроительной деятельности на территории городского округа «Город Южно-Сахалинск» (утв. решением городского Собрания города Южно-Сахалинска от 26.09.2006 № 417/22-06-3);
  - Топографическая основа в масштабе 1:500 с инженерными коммуникациями и геодезическими отметками.

Рассматриваемая Территория целиком расположена в городском округе «Город Южно-Сахалинск» Сахалинской области и, в соответствии с пунктом 2 части 1 статьи 7 Земельного кодекса Российской Федерации, относится к категории земель «земли населенных пунктов».

Подготовка проекта межевания территории осуществлена в соответствии с системой координат, используемой для ведения государственного кадастра недвижимости на территории Сахалинской области (МСК-65). Для разработки проекта межевания территории, анализа современного использования, применяются топографо-геодезические материалы масштаба 1:500 в местной системе координат.

## 2. ПРОЕКТ МЕЖЕВАНИЯ ТЕРРИТОРИИ

Проект межевания территории города Южно-Сахалинска в границах: ул. имени Антона Буюклы - ул. им. Ф.Э. Дзержинского - ул. им. Космонавта Поповича - ул. Чехова разработан на основании разработанного проекта планировки. Площадь территории в границах проекта планировки согласно техническому заданию составляет 11,9га.

Согласно сведениям Единого Государственного реестра недвижимости, на территории проектирования расположено 30 земельных участков, поставленных на кадастровый учет, частично или полностью попадающих в границы проектирования.

Для реализации решений проекта планировки в проекте межевания предложено:

- фиксирование (сохранение без изменений) земельных участков, поставленных на государственный кадастровый учет, в сведениях о которых не выявлено реестровых ошибок, границы которых соответствуют решениям проекта планировки и не требуют преобразования;
- определение границ образуемых земельных участков
- определение границ образуемых земельных участков, которые после образования будут относиться к территориям общего пользования;
- определение границ образуемых земельных участков, предполагаемых к изъятию для муниципальных нужд.

Реализацию решений проекта межевания предлагается осуществить в 2 этапа.

Экспликация образуемых земельных участков с указанием условных номеров образуемых земельных участков, их площадей и видов разрешенного использования, установленных в соответствии с решениями проекта планировки территории, приведена в таблицах 1 и 2.

**Таблица 1- перечень и сведения о площади образуемых земельных участков, в том числе возможные способы их образования. 1 этап**

Условный номер земельного участка	Способ образования земельного участка	Исходные земельные участки	Площадь земельного участка, кв. м	Разрешенное использование земельного участка в соответствии с решениями проекта планировки	Обременение сервитутом Площадь сервитута, кв. м
1	2	3	4	5	6
Границы образуемых земельных участков					
:ЗУ1	Образование земельного участка из земель, государственная собственность на которые не разграничена	-	4 217,08	Многоэтажная жилая застройка (высотная застройка) (2.6)	
:ЗУ2	Образование земельного участка из земель, государственная собственность на которые не разграничена	-	2 744,50	Многоэтажная жилая застройка (высотная застройка) (2.6)	603,82
:ЗУ3	Образование земельного участка в результате перераспределения	65:01:0702001:171 и неразграниченные земли	104,33	Предоставление коммунальных услуг (3.1.1)	
:ЗУ4	Образование земельного участка в результате перераспределения	65:01:0702001:1501	87,25	Предоставление коммунальных услуг (3.1.1)	

:ЗУ5	Образование земельного участка в результате раздела	65:01:0702001:1	894,57	Деловое управление (код 4.1).	
:ЗУ6	Образование земельного участка в результате перераспределения	65:01:0702001:2178 и неразграниченные земли	3 905,06	Среднеэтажная жилая застройка (2.5)	
:ЗУ7	Образование земельного участка в результате перераспределения	65:01:0702001:2162 и неразграниченные земли	5 398,25	Среднеэтажная жилая застройка (2.5)	
:ЗУ8	Образование земельного участка в результате перераспределения	65:01:0702001:56 и неразграниченные земли	602,27	Среднеэтажная жилая застройка (2.5)	
:ЗУ9	Образование земельного участка в результате перераспределения	65:01:0702001:1503	3682,99	Многоэтажная жилая застройка (высотная застройка) (2.6)	
:ЗУ10	Образование земельного участка в результате раздела	65:01:0702001:14	691,60	Деловое управление (код 4.1)	
:ЗУ11	Образование земельного участка в результате перераспределения	65:01:0702001:2177 и неразграниченные земли	3 981,13	Многоэтажная жилая застройка (высотная застройка) (2.6)	
:ЗУ12	Образование земельного участка в результате перераспределения	65:01:0702001:61	164,19	Предоставление коммунальных услуг (3.1.1)	
:ЗУ13	Образование земельного участка в результате перераспределения	65:01:0702001:2434 65:01:0702001:2433 и неразграниченные земли	3984,80	Многоэтажная жилая застройка (высотная застройка) (2.6)	
:ЗУ14	Образование земельного участка в результате раздела	65:01:0702001:44	30 548,28	Дошкольное, начальное и среднее общее образование (3.5.1) Объекты культурно-досуговой деятельности (3.6.1)	
:ЗУ24	Образование земельного участка в результате раздела	65:01:0702001:44	4 531,47	Гостиничное обслуживание (код 4.7)	
:ЗУ25	Образование земельного участка в результате раздела	65:01:0702001:44	4 066,74	Деловое управление (код 4.1)	
:ЗУ26	Образование земельного участка в результате раздела	65:01:0702001:44	253,52	Предоставление коммунальных услуг (3.1.1)	
:ЗУ28	Образование земельного участка в результате перераспределения	65:01:0702001:51 65:01:0702001:1503	3 310,91	Обеспечение занятий спортом в помещениях (5.1.2)	

:ЗУ31	Образование земельного участка в результате объединения	65:01:0702001:17 65:01:0702001:12	1393,37	Деловое управление (код 4.1)	
:ЗУ35	Образование земельного участка в результате перераспределения	65:01:0702001:45 и неразграниченные земли	2243,53	Деловое управление (код 4.1)	
:ЗУ37	Образование земельного участка в результате раздела	65:01:0000000:2063	4,71	Деловое управление (код 4.1)	
:ЗУ38	Образование земельного участка в результате раздела	65:01:0702001:2147	10,06	Дошкольное, начальное и среднее общее образование (3.5.1) Объекты культурно-досуговой деятельности (3.6.1)	
:ЗУ39	Образование земельного участка в результате раздела	65:01:0702001:2147	2,97	Среднеэтажная жилая застройка (2.5)	
Границы образуемых земельных участков, предполагаемых к изъятию для муниципальных нужд					
:ЗУ19	Образование земельного участка в результате раздела с целью изъятия для муниципальных нужд	65:01:0702001:1	286,30	Земельные участки (территории) общего пользования, 12.0	
:ЗУ21	Образование земельного участка в результате раздела с целью изъятия для муниципальных нужд	65:01:0702001:14	540,73	Земельные участки (территории) общего пользования, 12.0	
:ЗУ29	Образование земельного участка в результате раздела с целью изъятия для муниципальных нужд	65:01:0702001:14	27,77	Земельные участки (территории) общего пользования, 12.0	
:ЗУ30	Образование земельного участка в результате раздела с целью изъятия для муниципальных нужд	65:01:0702001:44	485,06	Земельные участки (территории) общего пользования, 12.0	
:ЗУ32	Образование земельного участка в результате раздела с целью изъятия для муниципальных нужд	65:01:0702001:14	128,67	Земельные участки (территории) общего пользования, 12.0	



:ЗУ34	Образование земельного участка в результате раздела с целью изъятия для муниципальных нужд	65:01:0702001:1503	280,22	Земельные участки (территории) общего пользования, 12.0	
Границы образуемых земельных участков, территорий общего пользования					
:ЗУ15	Образование земельного участка из земель, государственная собственность на которые не разграничена	-	1 012,63	Земельные участки (территории) общего пользования, 12.0	
:ЗУ16	Образование земельного участка в результате перераспределения	65:01:0702001:16 и неразграниченные земли	898,65	Земельные участки (территории) общего пользования, 12.0	
:ЗУ17	Образование земельного участка из земель, государственная собственность на которые не разграничена	-	1630,14	Земельные участки (территории) общего пользования, 12.0	
:ЗУ18	Образование земельного участка из земель, государственная собственность на которые не разграничена	-	65,87	Земельные участки (территории) общего пользования, 12.0	
:ЗУ20	Образование земельного участка из земель, государственная собственность на которые не разграничена	-	158,29	Земельные участки (территории) общего пользования, 12.0	
:ЗУ22	Образование земельного участка из земель, государственная собственность на которые не разграничен	-	7 655,97	Земельные участки (территории) общего пользования, 12.0	
:ЗУ23	Образование земельного участка из земель, государственная собственность на которые не разграничен	-	348,64	Земельные участки (территории) общего пользования, 12.0	
:ЗУ27	Образование земельного участка в результате раздела	65:01:0702001:44	518,71	Земельные участки (территории) общего пользования, 12.0	
:ЗУ33	Образование земельного участка из земель, государственная собственность на которые не разграничен	-	444,39	Земельные участки (территории) общего пользования, 12.0	
:ЗУ36	Образование земельного участка в результате раздела	65:01:0000000:2063	4585,99	Земельные участки (территории) общего пользования, 12.0	
:ЗУ40	Образование земельного участка в результате раздела	65:01:0702001:2147	3657,35	Земельные участки (территории) общего пользования, 12.0	

**Таблица 2 - перечень и сведения о площади образуемых земельных участков, в том числе возможные способы их образования. 2 этап**

Условный номер земельного участка	Способ образования земельного участка	Исходные земельные участки	Площадь земельного участка, кв. м	Разрешенное использование земельного участка в соответствии с решениями проекта планировки	Обременение сервитутом Площадь сервитута, кв. м
1	2	3	4	5	6
<b>Границы образуемых земельных участков</b>					
:ЗУ1	Образование земельного участка в результате перераспределения	ЗУ:5 образованный на 1 этапе	904,97	Деловое управление (код 4.1).	
:ЗУ2	Образование земельного участка в результате перераспределения	65:01:0000000:2419 ЗУ:19 ЗУ:21 образованные на 1 этапе и неразграниченные земли	16 661,44	Земельные участки (территории) общего пользования, 12.0	
:ЗУ3	Образование земельного участка в результате перераспределения	65:01:0000000:2701 ЗУ:29 образованный на 1 этапе и неразграниченные земли	11 948,56	Земельные участки (территории) общего пользования, 12.0	
:ЗУ4	Образование земельного участка в результате объединения	ЗУ:30 ЗУ:22 образованный на 1 этапе	8 141,54	Земельные участки (территории) общего пользования, 12.0	
:ЗУ5	Образование земельного участка в результате перераспределения	ЗУ:31 образованный на 1 этапе	1 456,17	Деловое управление (код 4.1).	
:ЗУ6	Образование земельного участка в результате перераспределения	ЗУ:34 ЗУ:32 образованный на 1 этапе и неразграниченные земли	868,43	Земельные участки (территории) общего пользования, 12.0	
:ЗУ7	Образование земельного участка в результате перераспределения	ЗУ:40 образованные на 1 этапе и неразграниченные земли	3705,28	Земельные участки (территории) общего пользования, 12.0	
:ЗУ8	Образование земельного участка в результате перераспределения	ЗУ:25 ЗУ:37 образованный на 1 этапе	4071,52	Деловое управление (код 4.1)	
:ЗУ9	Образование земельного участка в результате перераспределения	ЗУ:14 ЗУ:38 образованный на 1 этапе	30 558,23	Дошкольное, начальное и среднее общее образование (3.5.1) Объекты культурно-досуговой деятельности (3.6.1)	
:ЗУ10	Образование земельного участка в результате перераспределения	ЗУ:8 ЗУ:39 образованный на 1 этапе	605,27	Среднеэтажная жилая застройка (2.5)	

«Приведенная в таблицах 1 и 2 последовательность и способы образования (раздел, объединение, перераспределение) земельных участков, предусмотренных настоящим проектом межевания территории в дальнейшем может уточняться при условии соответствия конфигурации границ земельных участков установленным на одном из чертежей межевания территории (этапы 1, 2, итог), а также соответствия принимаемых решений действующим положениям Земельного кодекса РФ, Федерального закона от 13.07.2015 № 218-ФЗ «О государственной регистрации недвижимости» и иных нормативных актов».

### **3. СВЕДЕНИЯ О ГРАНИЦАХ ТЕРРИТОРИИ, В ОТНОШЕНИИ КОТОРОЙ УТВЕРЖДЕН ПРОЕКТ МЕЖЕВАНИЯ, СОДЕРЖАЩИЕ ПЕРЕЧЕНЬ КООРДИНАТ ХАРАКТЕРНЫХ ТОЧЕК.**

**Таблица 2 – Координаты границ проекта межевания**

№ поворотной точки	X, м	Y, м			
1	685501,56	1301334,18	6	685928,82	1301534,85
2	685753,15	1301300,34	7	685931,53	1301554,65
3	685769,14	1301299,19	8	685529,10	1301610,41
4	685894,01	1301281,87	9	685504,26	1301613,42
5	685896,46	1301301,70	10	685469,02	1301361,04
			11	685465,86	1301338,45
			12	685501,56	1301334,18

Проект межевания территории в границах: ул. им. Антона Буюклы – ул. им. Ф.Э.Дзержинского – ул. им. Космонавта Поповича – ул. Чехова

Основной чертеж межевания территории (первый этап)



Условные обозначения

- Границы**
- границы территории, в отношении которой осуществляется подготовка документации по межеванию территории
  - - - границы и номера существующих и планируемых элементов планировочной структуры
  - границы кадастровых кварталов
  - красные линии, существующие
  - красные линии, планируемые
  - - - линии отступа от красных линий в целях определения места допустимого размещения зданий, строений, сооружений
- Границы образуемых и изменяемых земельных участков**
- границы образуемых земельных участков
  - границы образуемых земельных участков, предполагаемых к изъятию для государственных и муниципальных нужд
  - границы образуемых земельных участков, которые после образования будут относиться к территориям общего пользования
  - границы зон действия публичных сервитутов
- :зу1 условный номер образуемого земельного участка

Примечание: Реализацию решений проекта межевания предлагается осуществить в 2 этапа. Экспликация образуемых земельных участков с указанием условных номеров образуемых земельных участков, их площадей и видов разрешенного использования приведена в утверждаемых положения проекта межевания территории.



Проект межевания территории в границах: ул. им. Антона Буюклы – ул. им. Ф.Э.Дзержинского – ул. им. Космонавта Поповича – ул. Чехова

Основной чертеж межевания территории (второй этап)

Условные обозначения

Границы

- границы территории, в отношении которой осуществляется подготовка документации по межеванию территории
- границы и номера существующих и планируемых элементов планировочной структуры
- границы кадастровых кварталов
- красные линии, существующие
- красные линии, планируемые
- - - линии отступа от красных линий в целях определения места допустимого размещения зданий, строений, сооружений

Границы образуемых и изменяемых земельных участков

- границы образуемых земельных участков
- границы образуемых земельных участков, которые после образования будут относиться к территориям общего пользования
- :зу1 условный номер образуемого земельного участка



Проект межевания территории в границах: ул. им. Антона Буюклы – ул. им. Ф.Э.Дзержинского – ул. им. Космонавта Поповича – ул. Чехова

Основной чертеж межевания территории (итог)



Условные обозначения

Границы

- границы территории, в отношении которой осуществляется подготовка документации по межеванию территории
- границы и номера существующих и планируемых элементов планировочной структуры
- границы кадастровых кварталов
- красные линии, существующие
- красные линии, планируемые
- линии отступа от красных линий в целях определения места допустимого размещения зданий, строений, сооружений

Границы образуемых и изменяемых земельных участков

- границы образуемых земельных участков
- границы образуемых земельных участков, которые после образования будут относиться к территориям общего пользования
- границы зон действия публичных сервитутов