


Условный номер земельного участка - ЗУ1

Площадь земельного участка – 1960 м<sup>2</sup>

Обозначение характерных точек границ	Координаты, м	
	X	Y
1	2	3
n1	19432.88	8452.19
n2	19438.63	8492.98
n3	19391.52	8499.53
n4	19385.77	8458.71
n1	19432.88	8452.19

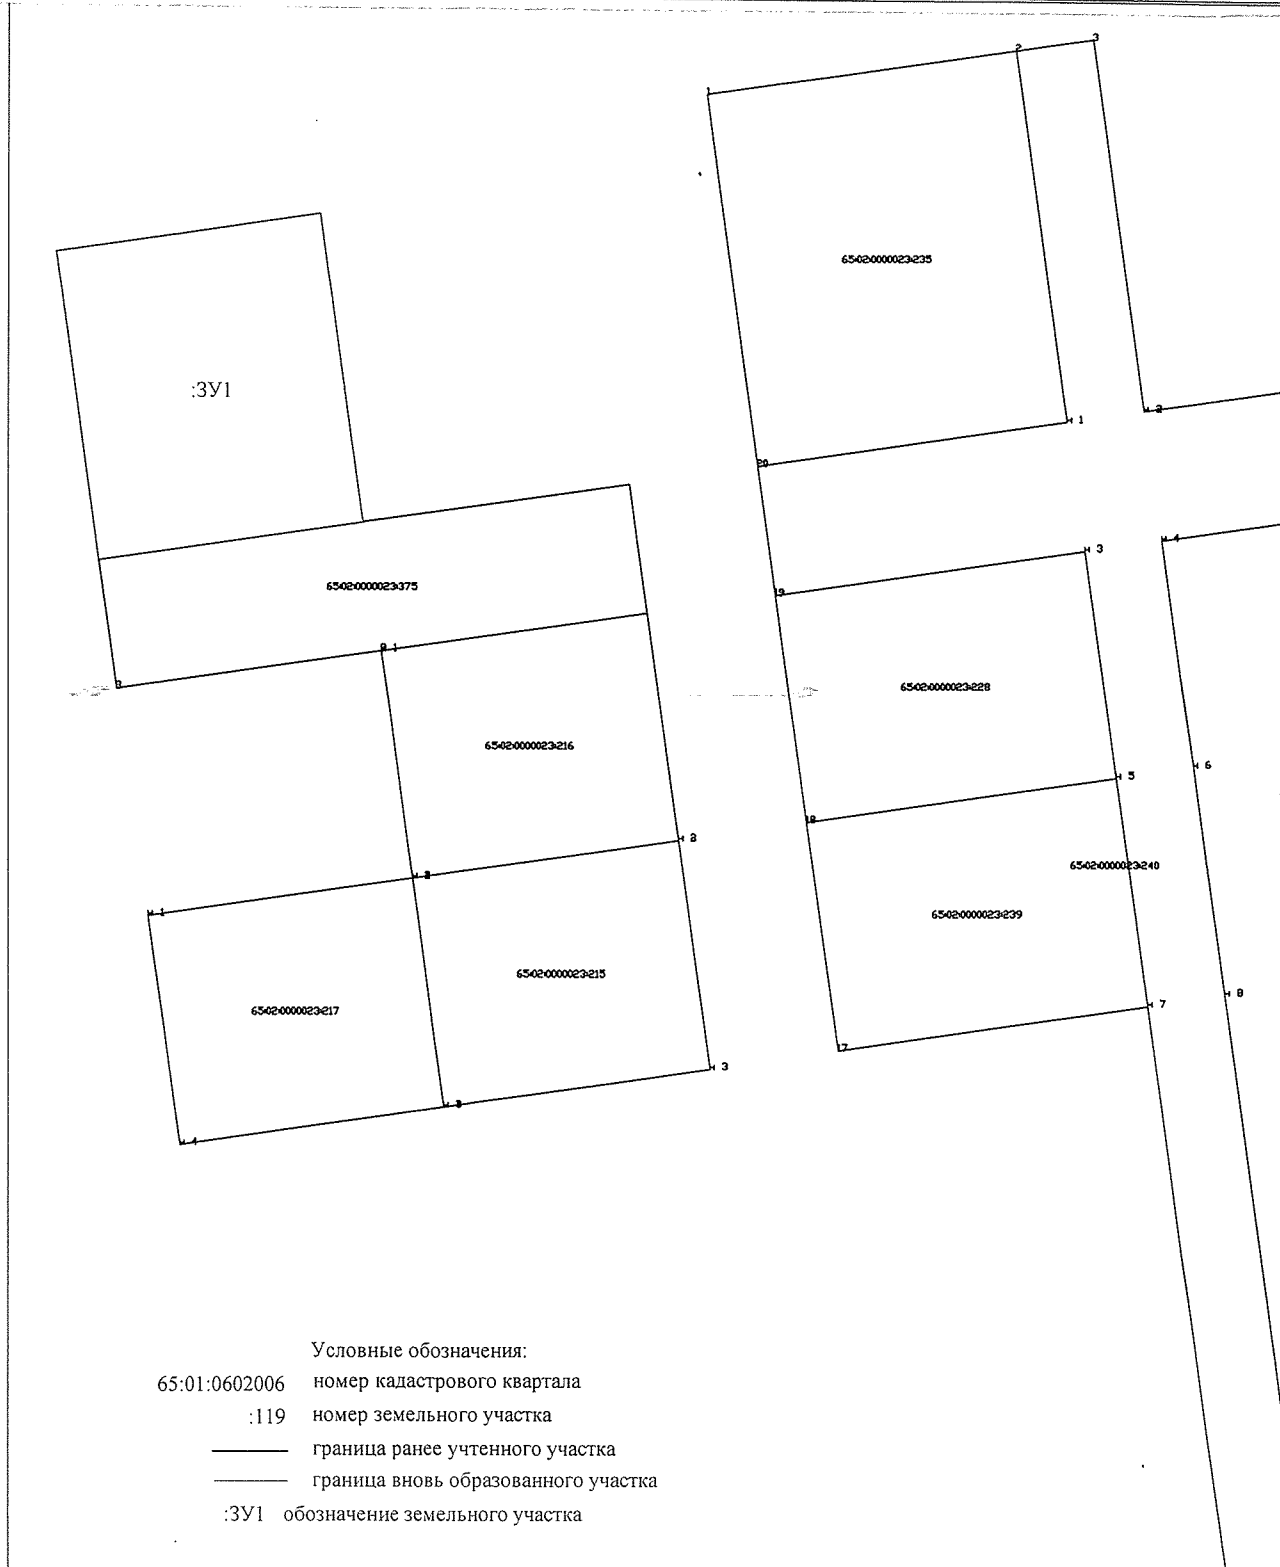

Условные обозначения:

- 65:01:0602006 номер кадастрового квартала
- :119 номер земельного участка
- граница ранее учтенного участка
- граница вновь образованного участка
- :ЗУ1 обозначение земельного участка